


公用

登記年月日：令和8年4月30日

地 番	462-66, 462-118
-----	-----------------

土地の所在	宇都宮市立伏町字花立
-------	------------

地積測量図

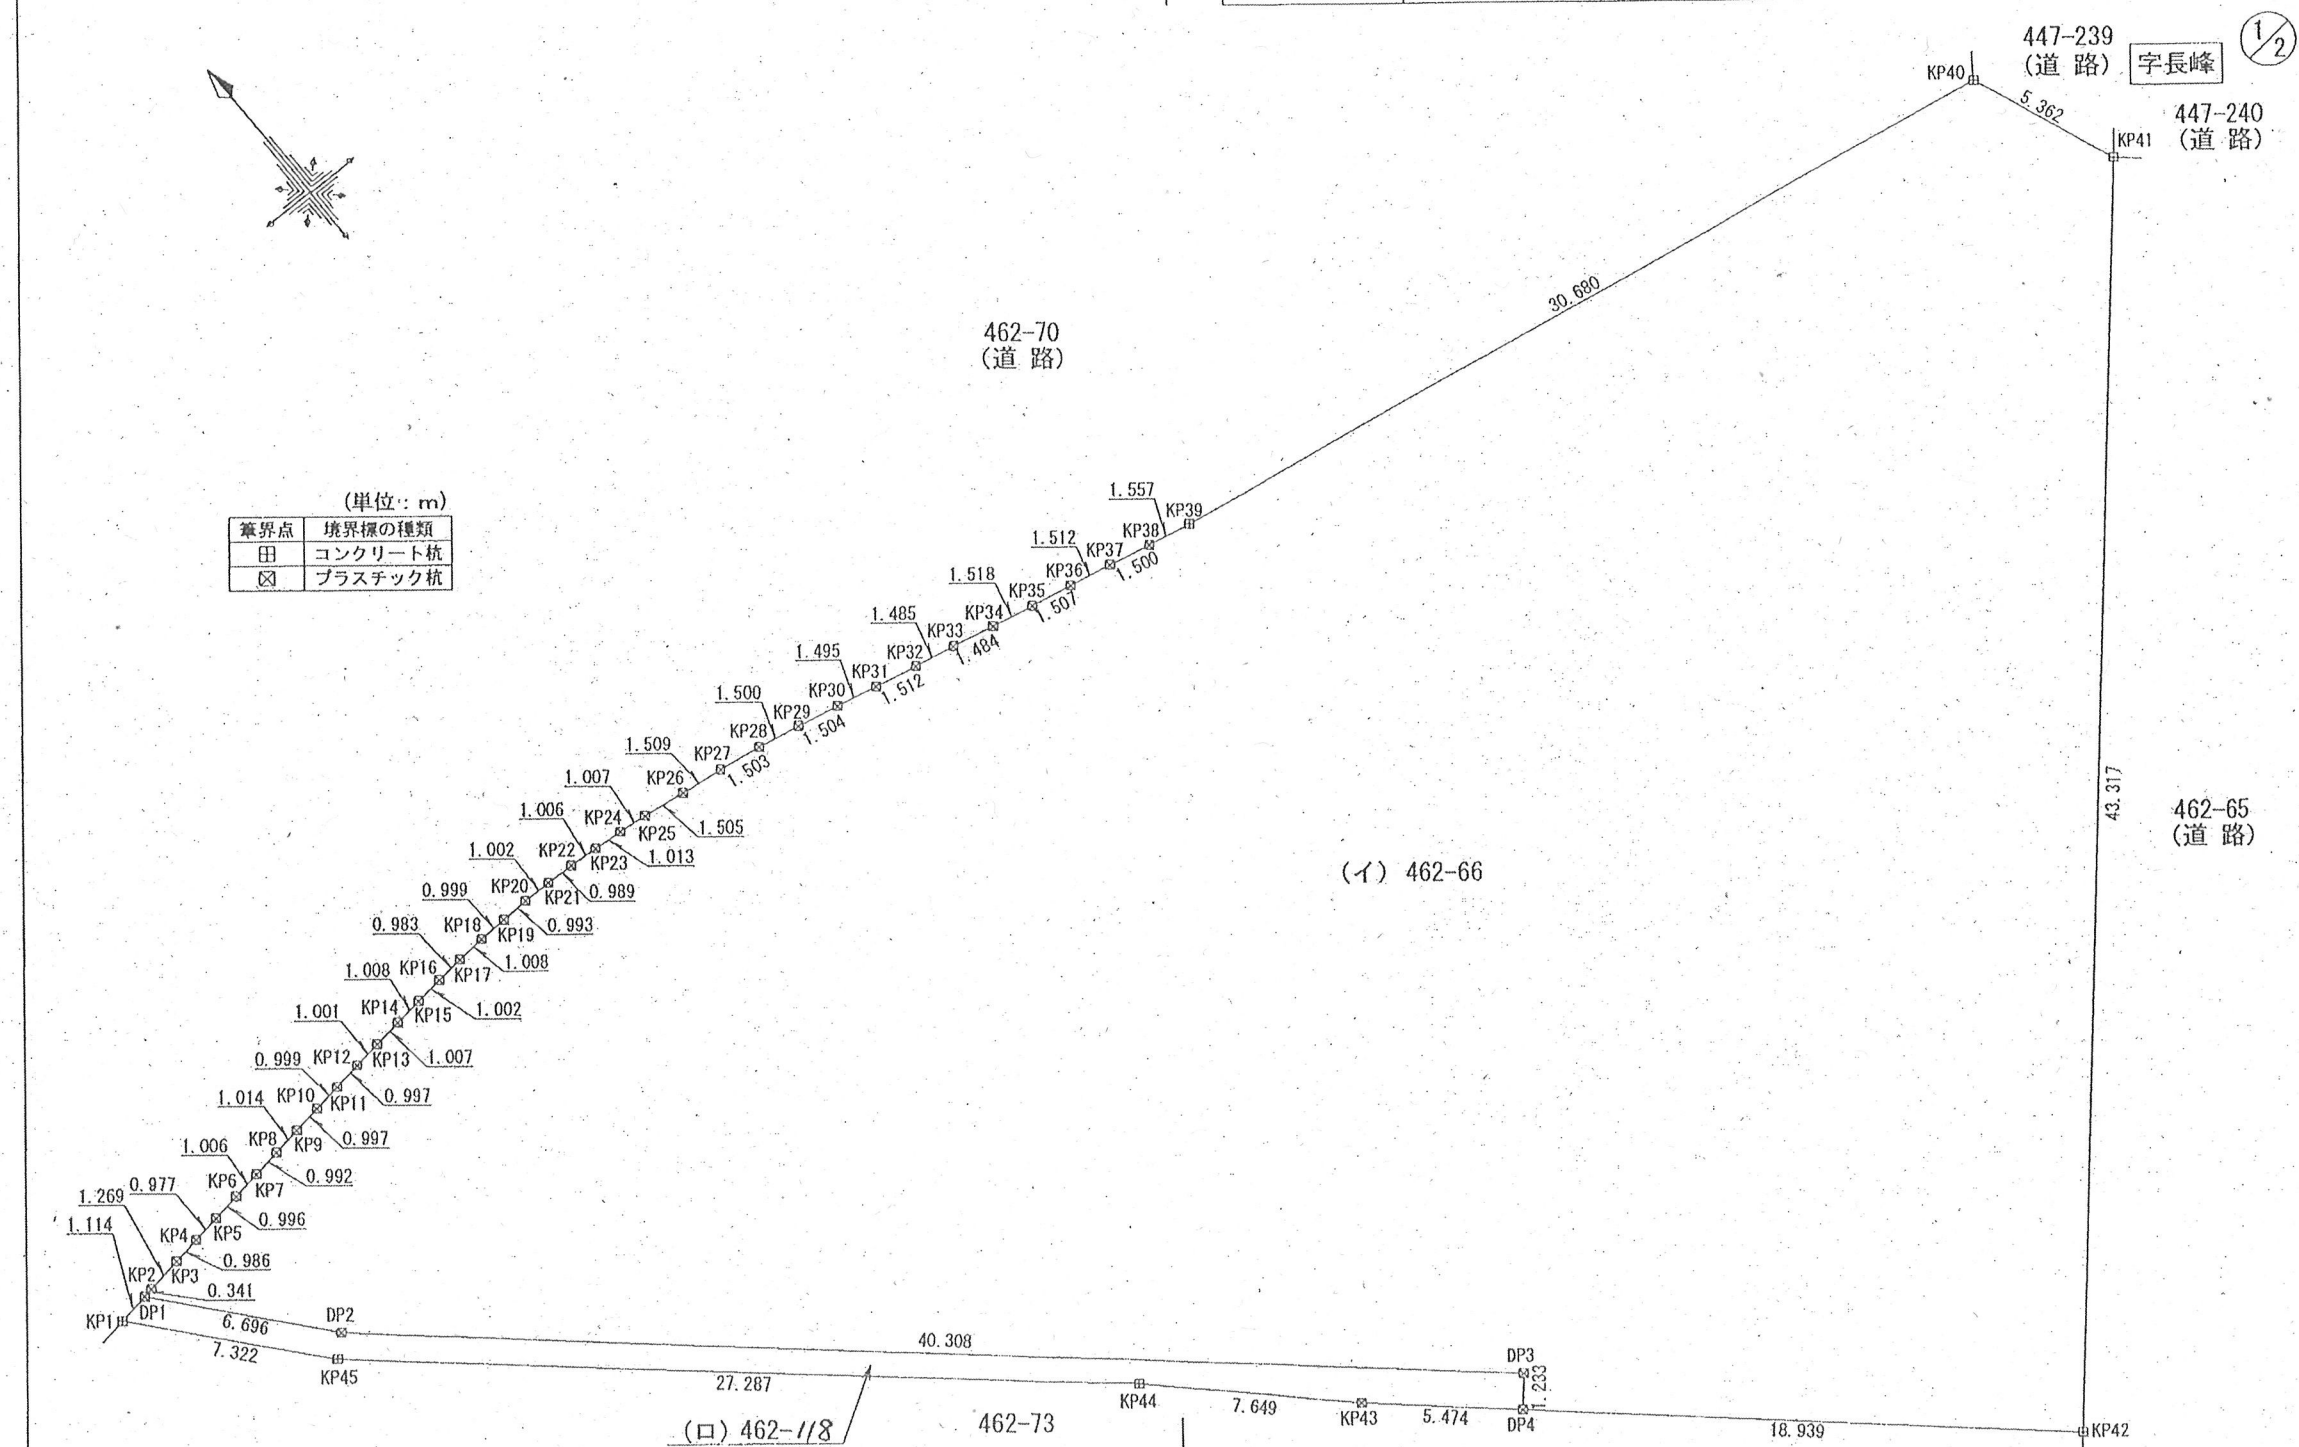

字都宮市旭1丁目1番5号

宇都宮市教育委員会事務局 生涯学習課 伊澤 大志

申請人

宇都宮市長 佐藤 栄 一

縮尺	$\frac{1}{250}$
----	-----------------