


登記年月日：令和8年4月30日

地番	462-66, 462-118	地積測量図
土地の所在	宇都宮市立伏町字花立	

地番	(ロ) 462-118			
NO	Xn	Yn	Yn+1-Yn-1	Xn - (Yn+1-Yn-1)
KP1	70941.409	4010.604	-3.675	-260709.678075
DP1	70941.583	4011.705	5.440	385922.211520
DP2	70936.482	4016.044	34.606	2454827.896092
DP3	70909.861	4046.311	29.457	2088791.775477
DP4	70908.931	4045.501	-4.892	-346886.490452
KP43	70912.579	4041.419	-9.570	-678633.381030
KP44	70917.908	4035.931	-26.039	-1846631.406412
KP45	70935.859	4015.380	-25.327	-1796592.500893
			倍面積	88.426227
			面積	44.2131135
			地積	44.21 m ²

総合計面積	1823.2275340 m ²
-------	-----------------------------

測地系	世界測地系(測地成果2024)
座標系	IX系
測量年月日	令和8年3月18日
縮尺係数	0.999900
測量方法	GNSS測量、トランシット測量

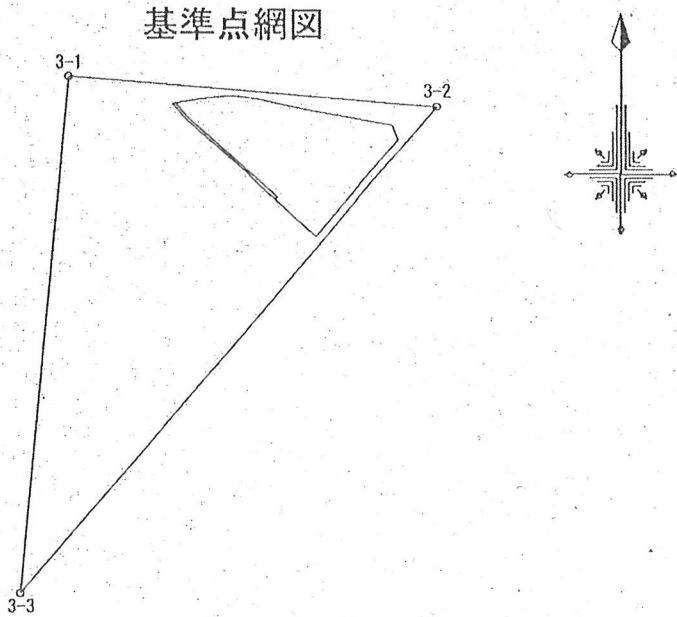

与点の表示

測 量 の 基 準			既 知 点 の 名 称 及 び 座 標 値				備 考
測地系		既知点	点名	X座標	Y座標	標識	
世界測地系（測地成果2024）	9	3級基準点	3-1	70950.545	3975.455	金属標	
世界測地系（測地成果2024）	9	3級基準点	3-2	70940.257	4100.876	金属標	
世界測地系（測地成果2024）	9	3級基準点	3-3	70775.529	3959.288	金属標	

求積表

地番	(イ) 462-66			
NO	Xn	Yn	Yn+1-Yn-1	Xn - (Yn+1-Yn-1)
DP1	70941.583	4011.705	-4.002	-283908.215166
KP2	70941.636	4012.042	1.592	112939.084512
KP3	70941.830	4013.297	2.232	158342.164560
KP4	70941.970	4014.274	1.944	137911.189680
KP5	70942.111	4015.241	1.952	138479.000672
KP6	70942.264	4016.226	1.980	140465.682720
KP7	70942.415	4017.221	1.976	140182.212040
KP8	70942.563	4018.202	1.984	140750.044992
KP9	70942.712	4019.205	1.990	141175.996880
KP10	70942.857	4020.192	1.977	140254.028289
KP11	70942.995	4021.182	1.979	140396.187105
KP12	70943.127	4022.171	1.982	140609.277714
KP13	70943.260	4023.164	1.992	141318.973920
KP14	70943.387	4024.163	2.000	141886.774000
KP15	70943.511	4025.164	1.997	141674.191467
KP16	70943.621	4026.160	1.975	140113.651475
KP17	70943.711	4027.139	1.985	140823.266335
KP18	70943.780	4028.145	2.004	142171.335120
KP19	70943.828	4029.143	1.991	141249.161548
KP20	70943.849	4030.136	1.995	141532.978755
KP21	70943.822	4031.138	1.990	141178.205780
KP22	70943.766	4032.126	1.992	141319.981872
KP23	70943.695	4033.130	2.013	142809.658035
KP24	70943.601	4034.139	2.010	142596.638010
KP25	70943.486	4035.140	2.492	176791.167112
KP26	70943.279	4036.631	2.986	211836.631094
KP27	70943.067	4038.126	2.981	211481.282727
KP28	70942.840	4039.612	2.960	209990.806400
KP29	70942.559	4041.086	2.943	208783.951137
KP30	70942.232	4042.555	2.926	207576.970832
KP31	70941.893	4044.012	2.935	208214.455955
KP32	70941.571	4045.490	2.931	207929.744601
KP33	70941.260	4046.943	2.903	205942.477780
KP34	70940.940	4048.393	2.935	208211.658900
KP35	70940.622	4049.878	2.960	209984.241120
KP36	70940.312	4051.353	2.954	209557.681648
KP37	70939.997	4052.832	2.943	208776.411171
KP38	70939.668	4054.296	2.988	211967.727984
KP39	70939.348	4055.820	31.743	2251827.723564
KP40	70934.047	4086.039	32.164	2281522.687708
KP41	70929.050	4087.984	-26.417	-1873732.713850
KP42	70896.309	4059.622	-42.483	-3011887.895247
DP4	70908.931	4045.501	-13.311	-943868.780541
DP3	70909.861	4046.311	-29.457	-2088791.775477
DP2	70936.482	4016.044	-34.606	-2454827.896092
			倍面積	3558.028841
			面積	1779.0144205
			地積	1779.01 m ²

作成者	宇都宮市旭1丁目1番5号 宇都宮市教育委員会事務局 生涯学習課 伊澤 大 蔵	申請人	宇都宮市長 佐藤 栄一	縮尺	1/2500
-----	---	-----	-------------	----	--------