



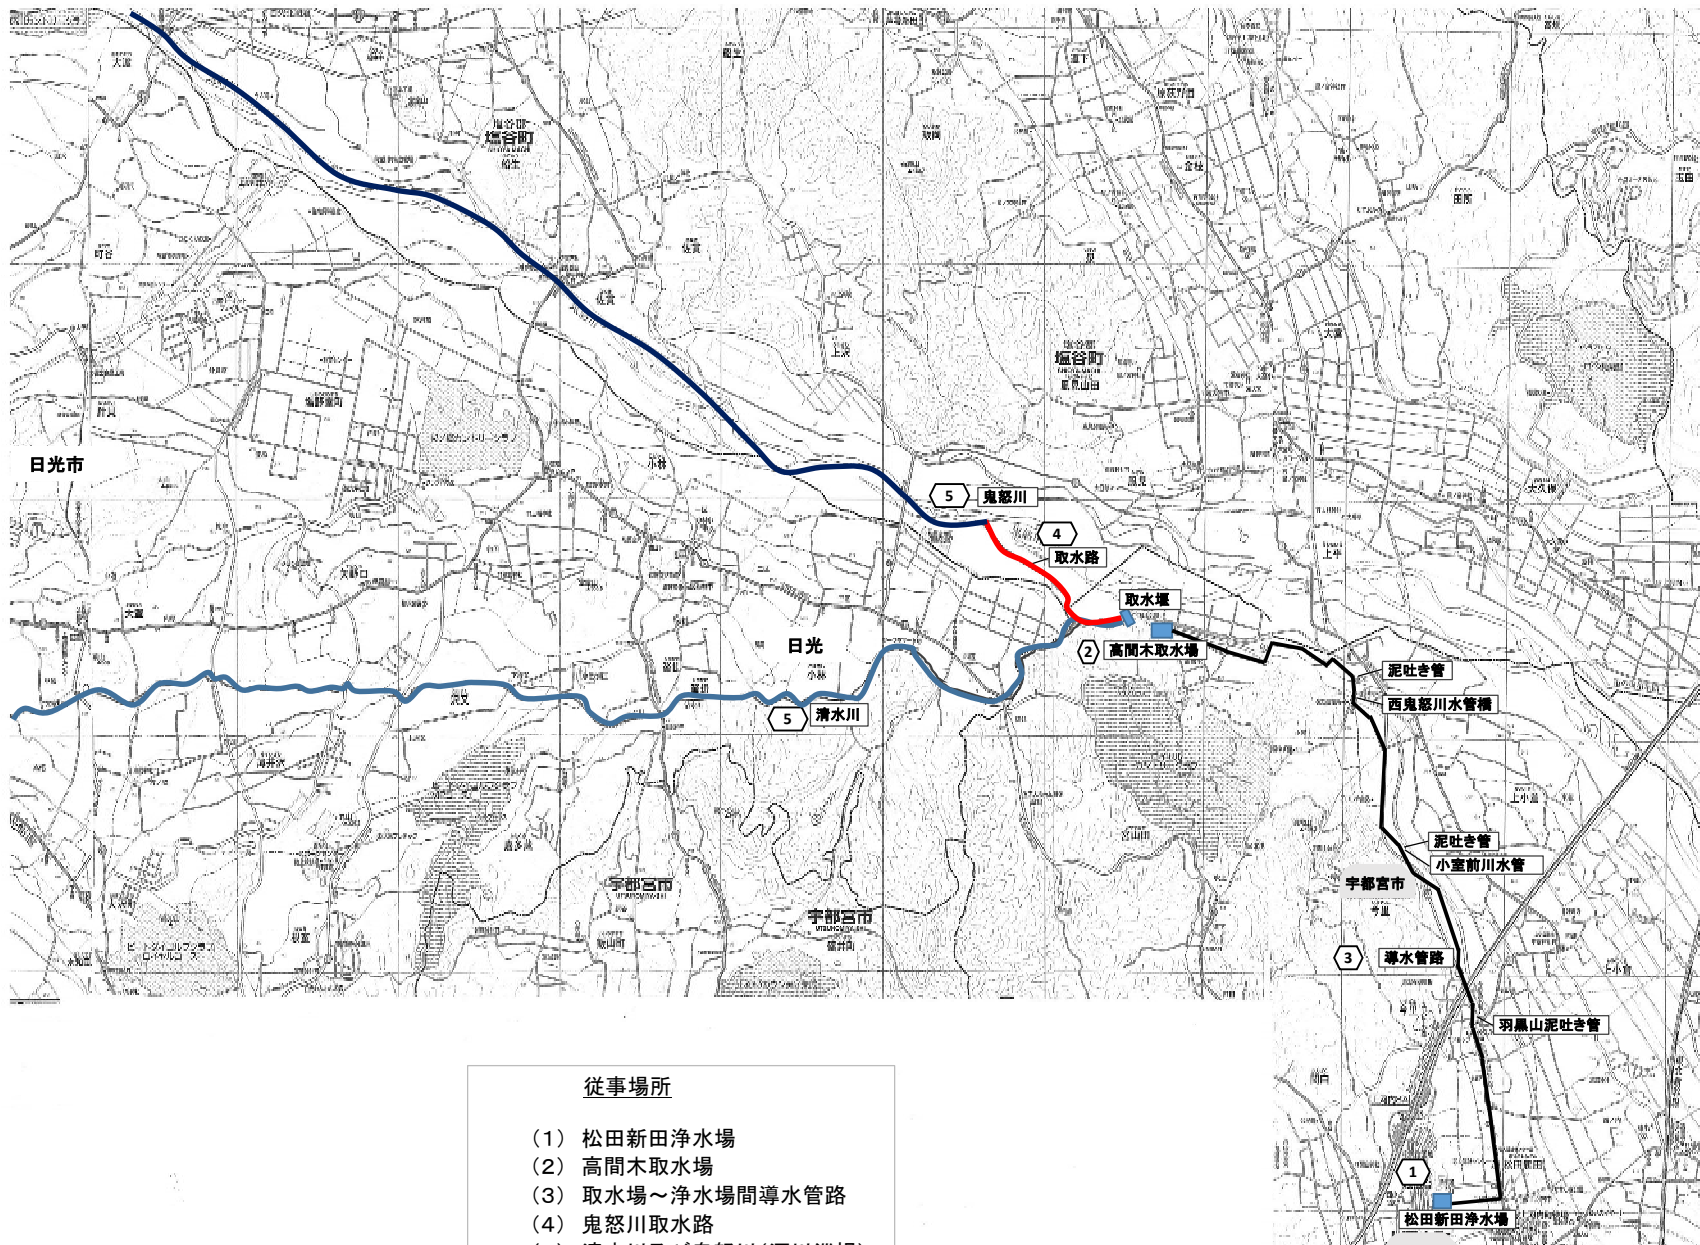


従事場所

- (1) 松田新田浄水場
- (2) 高間木取水場
- (3) 取水場～浄水場間導水管路
- (4) 鬼怒川取水路
- (5) 清水川及び鬼怒川(河川巡視)


委託名	松田新田浄水場包括の維持管理業務委託	図番	No. 1
委託場所	宇都宮市今里町・宮山田町	計	4
図名	管理施設等位置図	縮尺	Free
宇都宮市上下水道局			

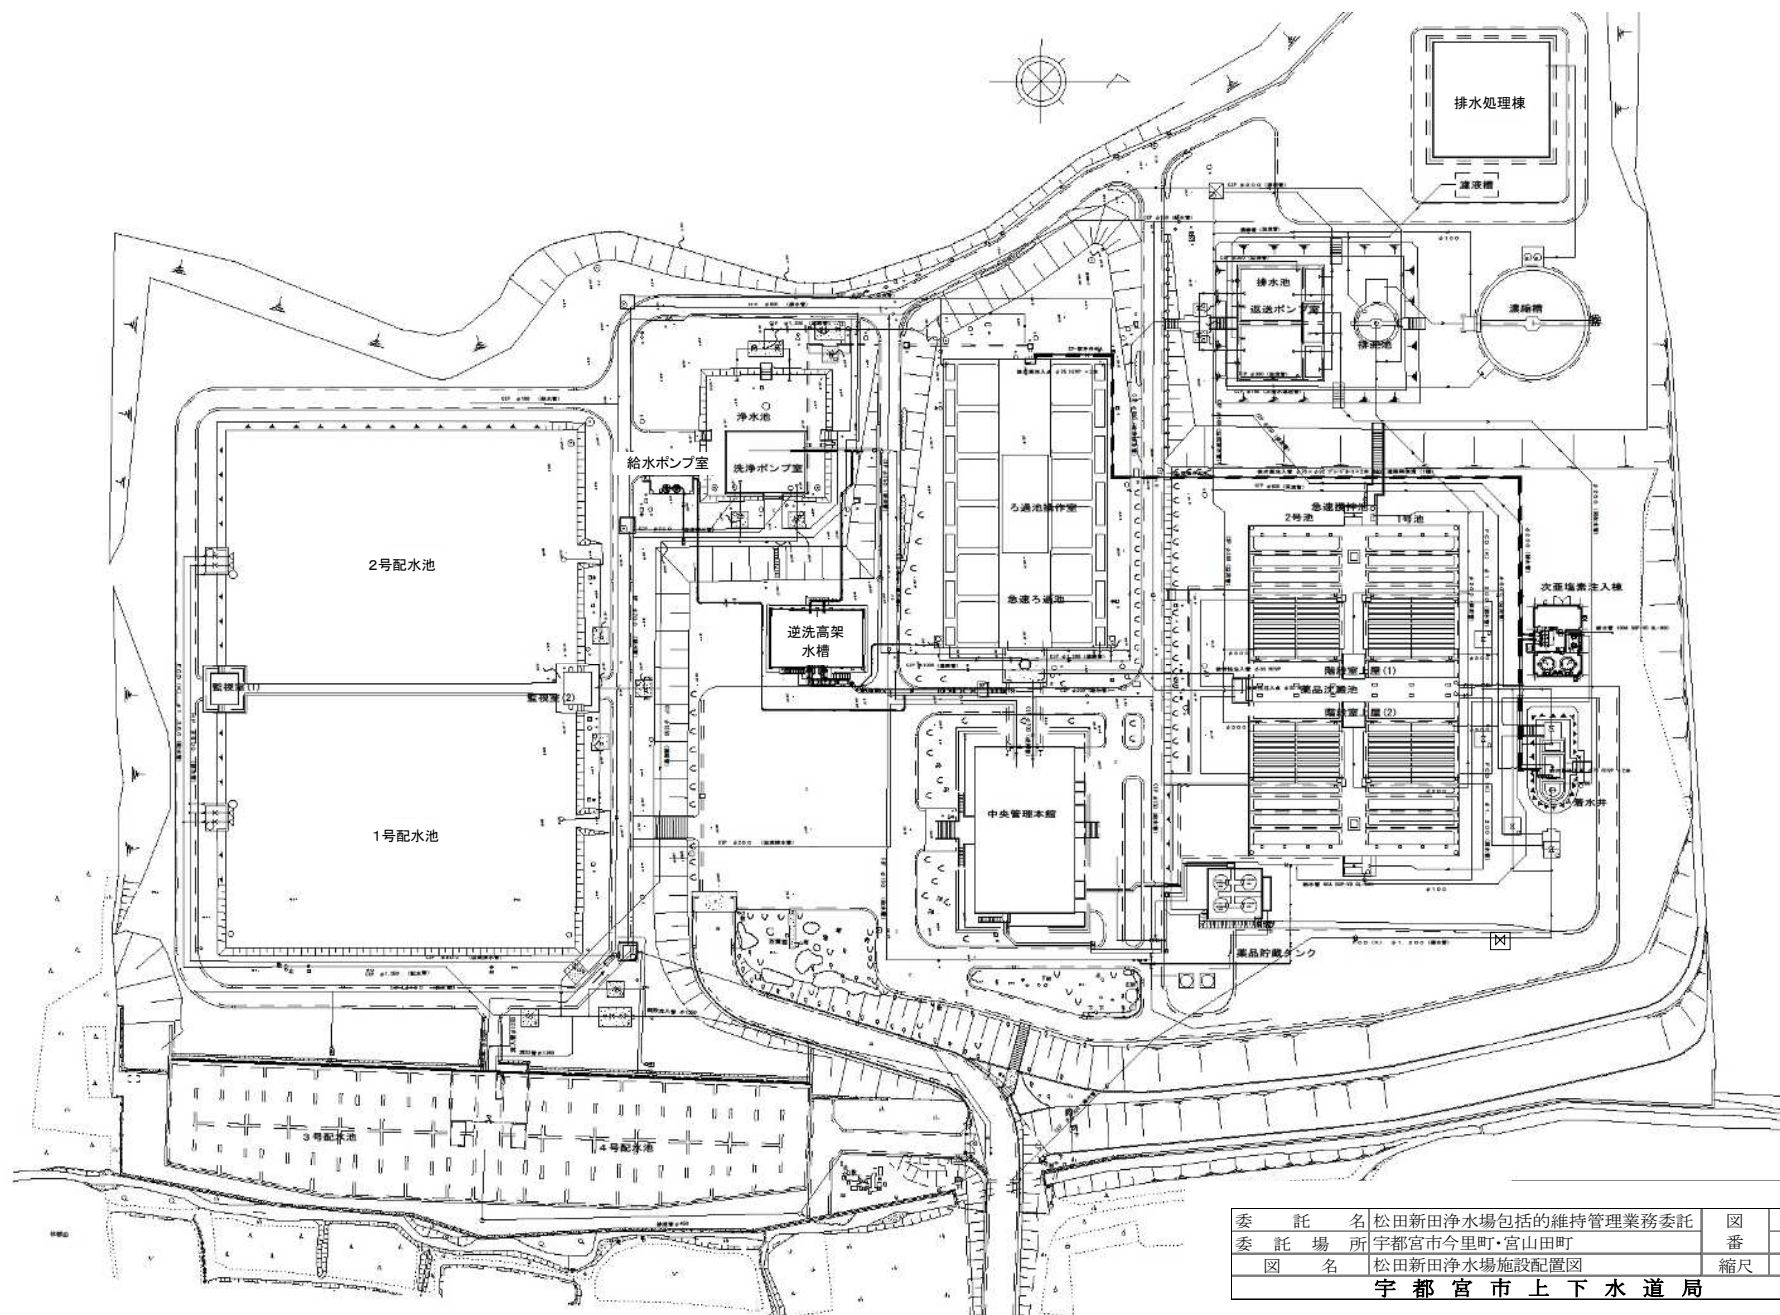


委託名	松田新田浄水場包括の維持管理業務委託	図番	No. 2
委託場所	宇都宮市今里町・宮山田町	計	4
図名	松田新田浄水場施設配置図	縮尺	Free
宇都宮市上下水道局			

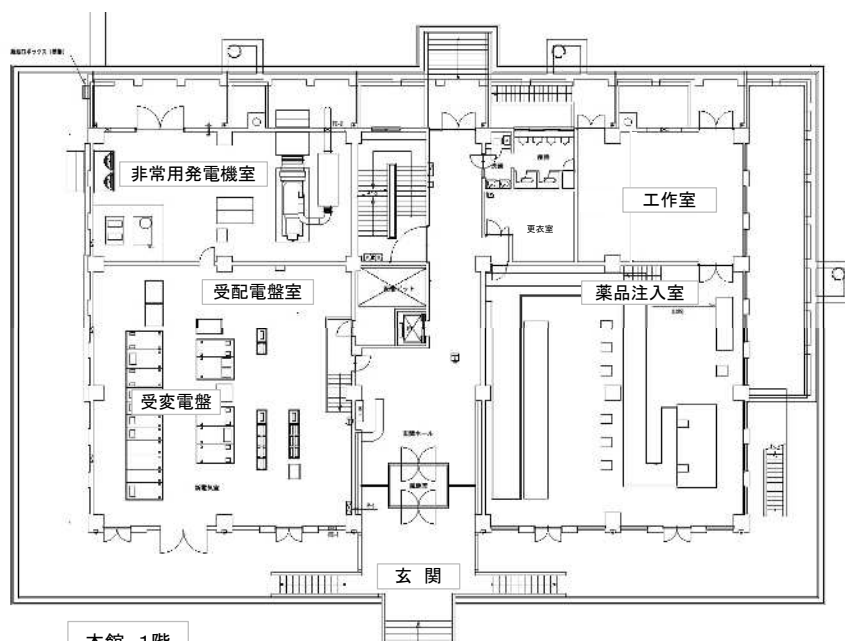


本館 1階

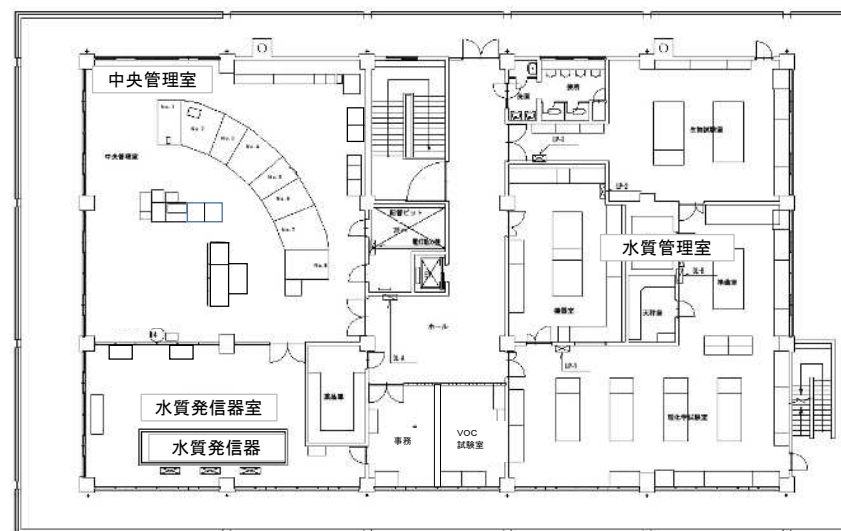

本館 3階

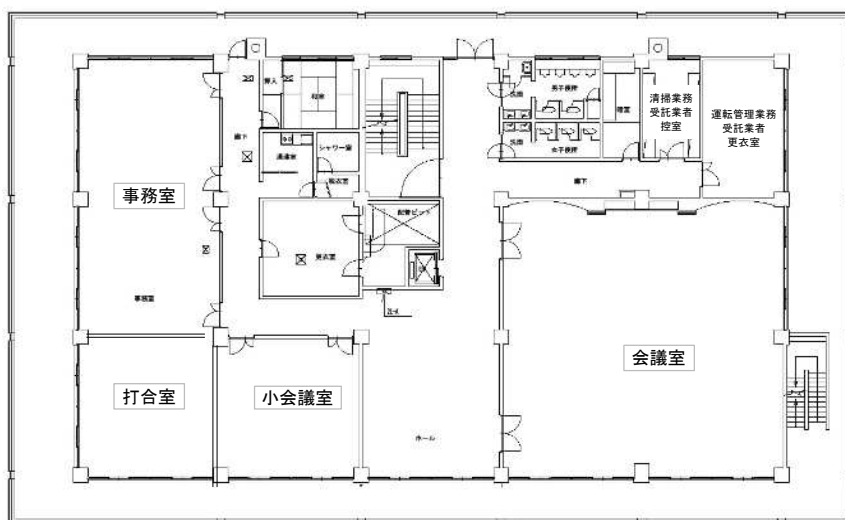

本館 2階

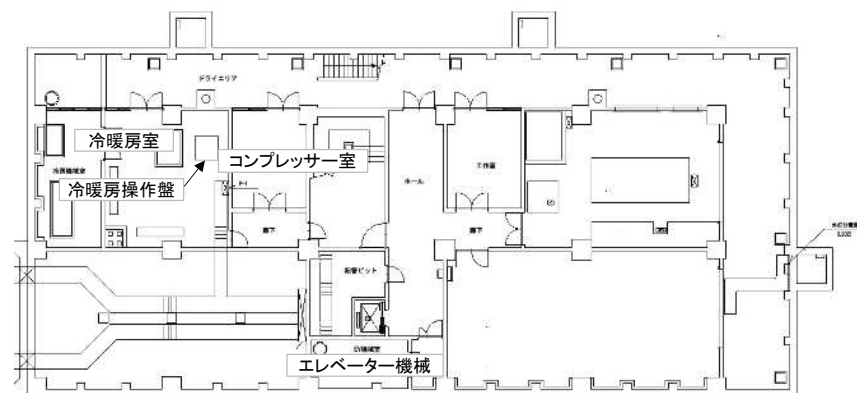

本館 地下2階

委託名	松田新田浄水場包括の維持管理業務委託	図番	No. 3
委託場所	宇都宮市今里町・宮山町	計	4
図名	中央管理本館配置図	縮尺	Free
宇都宮市上下水道局			

