

登記年月日： 令和7年4月7日

地番 10-14

地積測量図

土地の所在 宇都宮市南大通り一丁目




① 求積表

地番	10-14				備考
NO	X _n	Y _n	X _n ・(Y _{n+1} -Y _{n-1})	距離	
M251	61838.536	5247.502	-1308565.260296	15.505	
255	61825.088	5239.784	444336.907456	15.935	
C73	61819.452	5254.689	1122826.706676	6.944	
P252	61825.584	5257.947	386780.853504	6.397	
C14	61831.235	5260.945	-645827.249575	15.298	
合計			-448.042235		
合計面積			224.0211175		
地積			224.02	m ²	

測地系	世界測地系(測地成果2011)
座標系	IX系
測量年月日	令和3年10月20日
縮尺係数	0.999901
測量方法	トランシット測量

基準点座標一覧表

座標系	点名	X座標	Y座標	杭種	備考
世界測地系(測地成果2011)	ST-1	61824.689	5272.449	金属鉄	補助基準点
世界測地系(測地成果2011)	ST-2	61840.045	5243.684	金属鉄	補助基準点

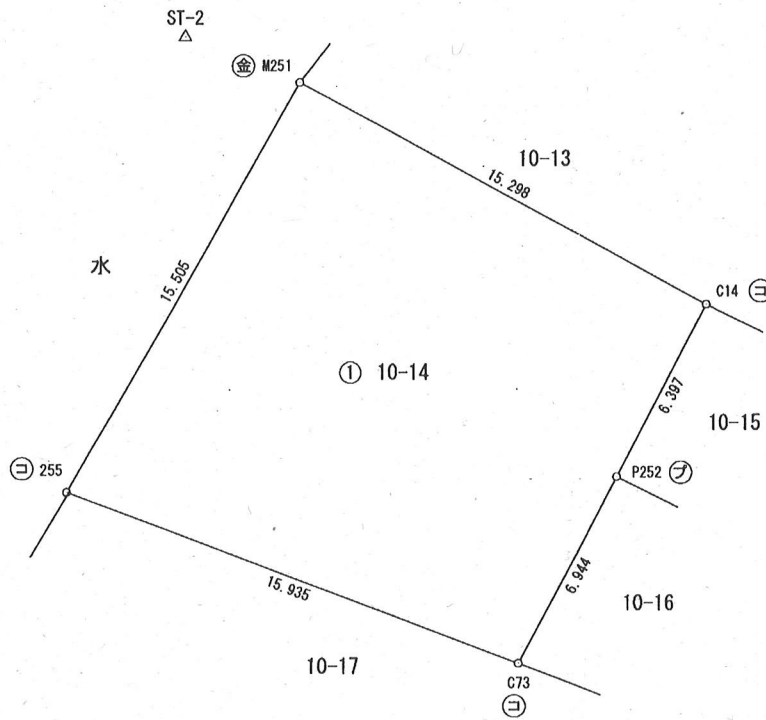

境界点	境界標の種類
⊖	コンクリート杭
㊦	プラスチック杭
金	金属標
鉄	金属鉄
△	基準点

作成者 宇都宮市旭1丁目1番5号 宇都宮市 理財部管財課 渡邊 振一郎 (令和 6 年 11 月 28 日作成)

申請人 宇都宮市長 佐藤 栄一 縮尺 1/250