



+60405.375

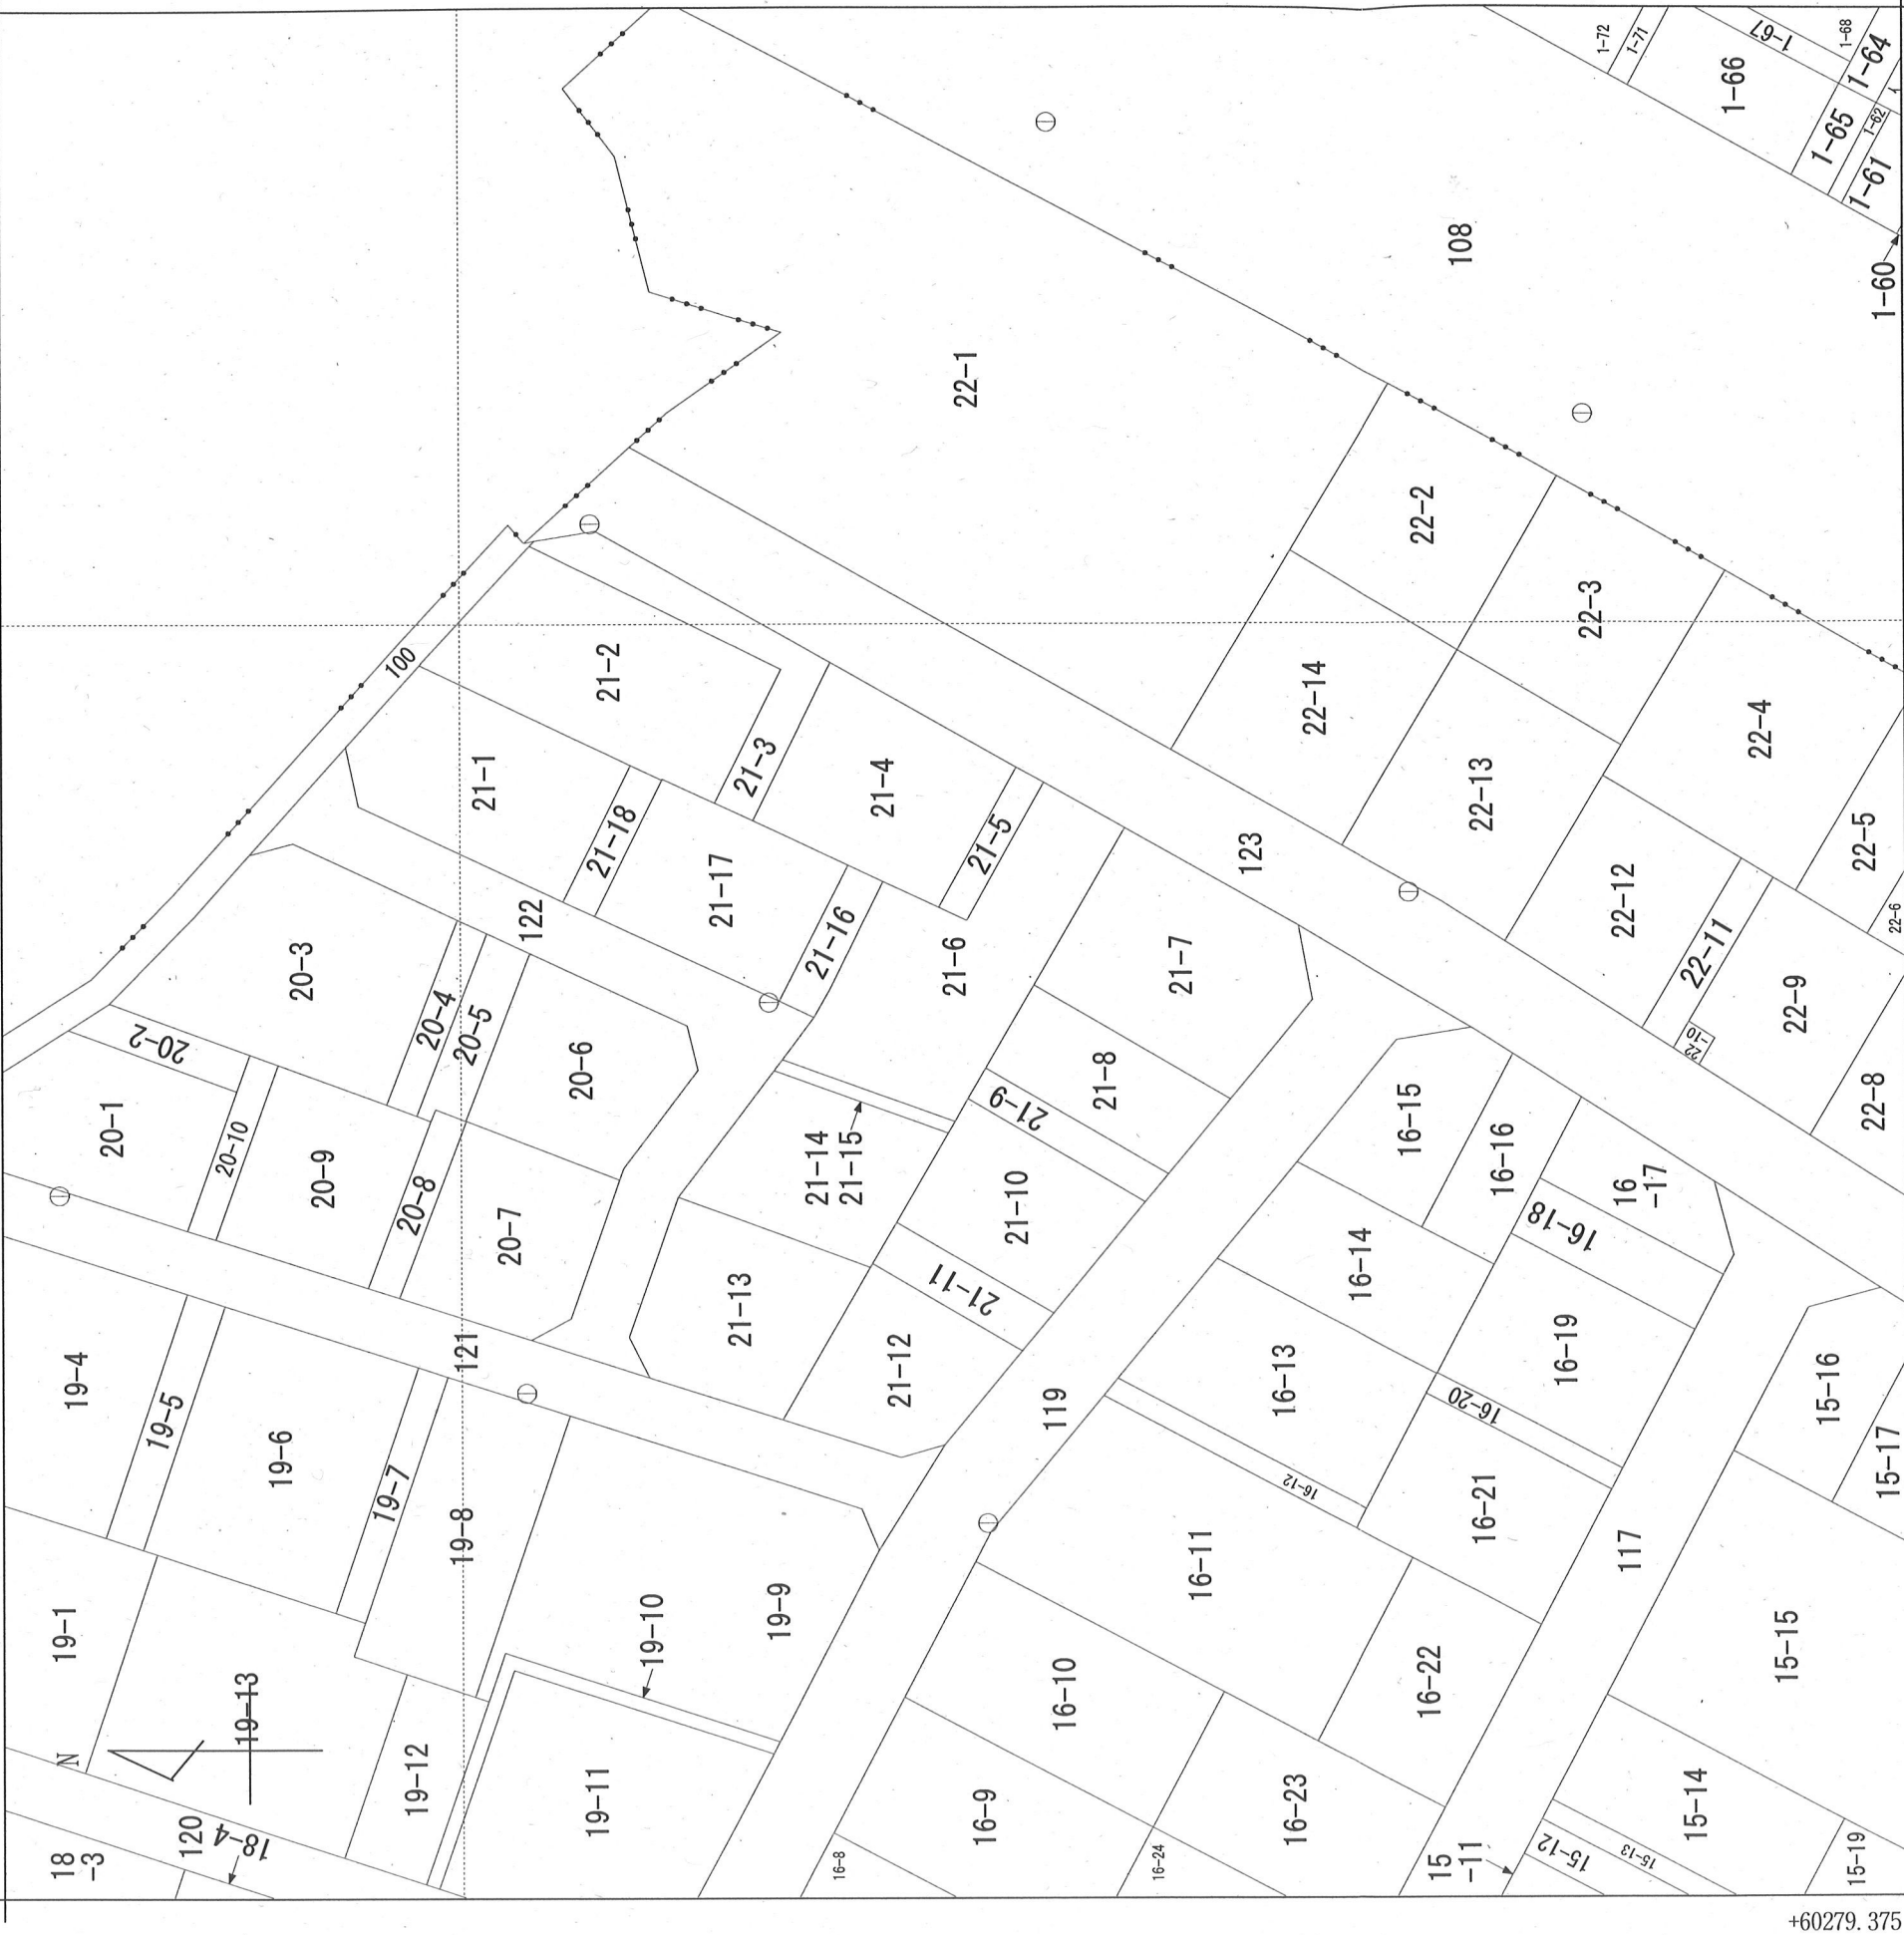

(座標値種別：測量成果)

+7440.818

+60279.375

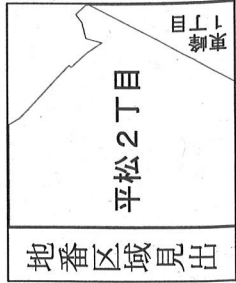

請求部分			所在		宇都宮市平松二丁目			地番		21番6											
出力縮尺			1/500		精度区分		甲一		座標系又は記号		Ⅸ		分類		地図(法第14条第1項)		種類		土地区画整理所在図		
作成年月日			令和6年3月23日		備付年月日(原図)		令和6年7月		記補事項												