


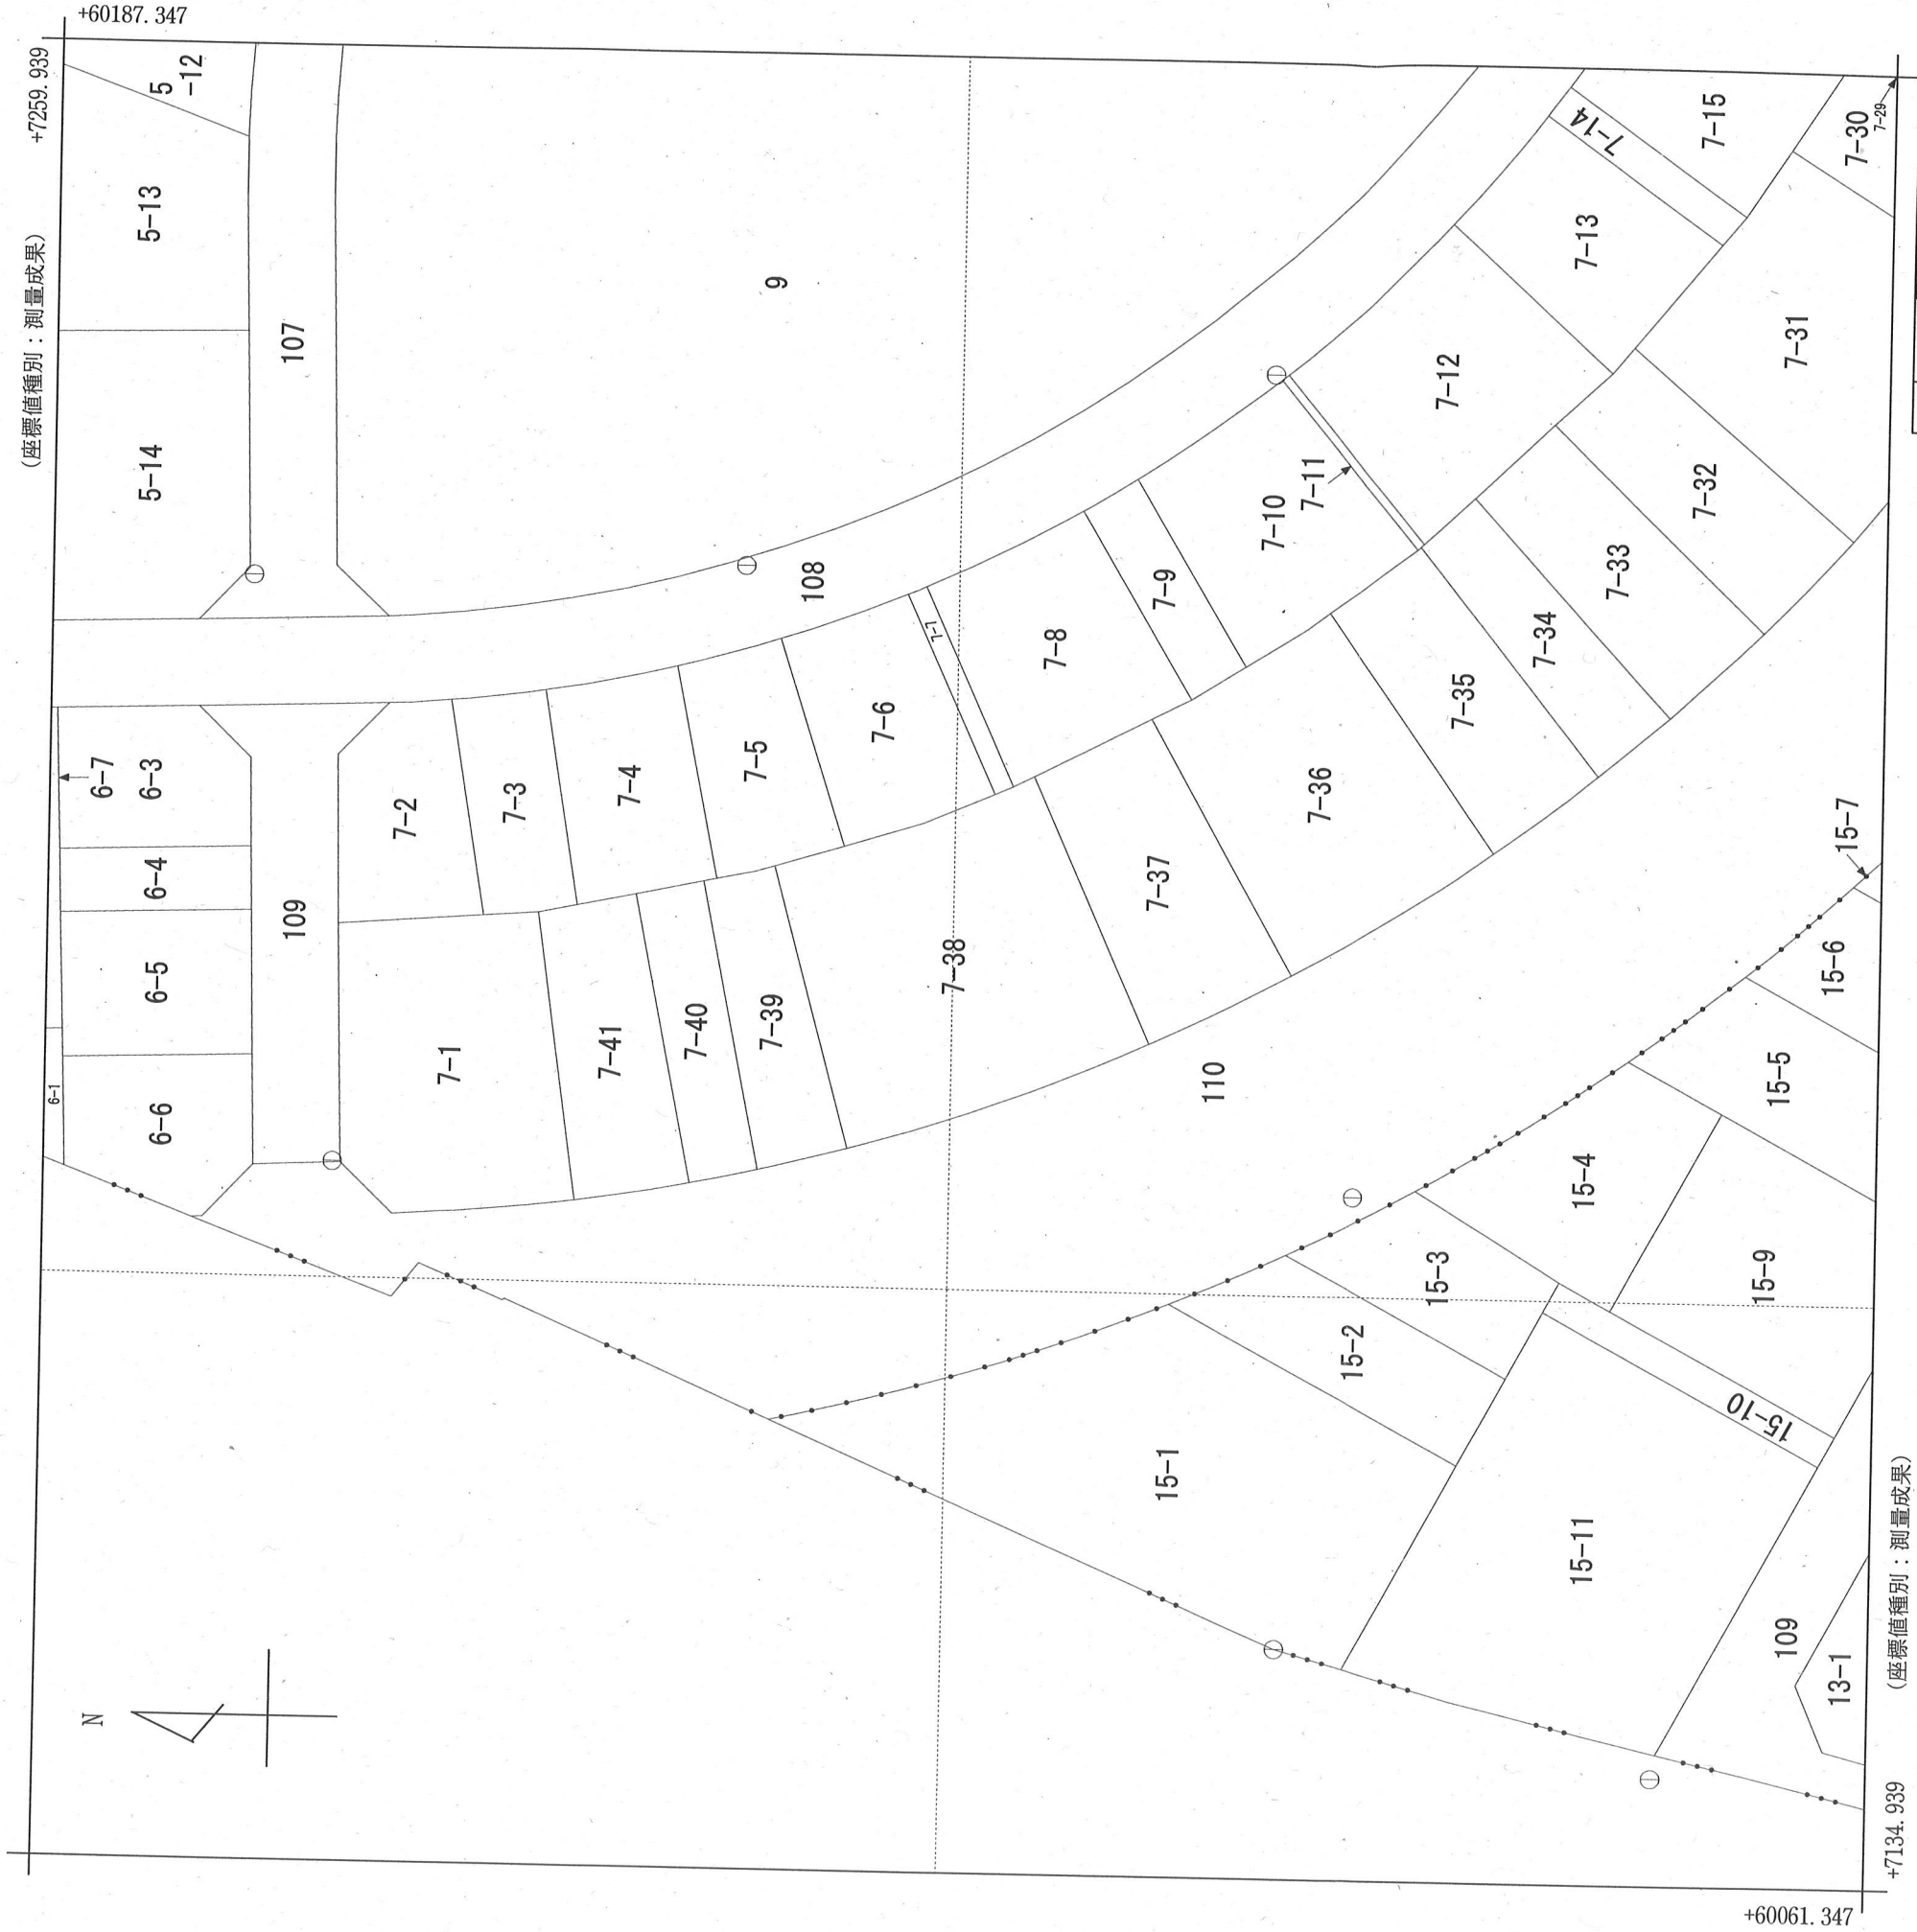

請求部分	所在	宇都宮市平松二丁目		地番	7番38
出力縮	1/500	精度区分	甲一	座標系又は記号	IX
作成年月日	令和6年3月23日		付年月日(原図)	令和6年7月	補記事項
		分類	地図(法第14条第1項)		種類
				土地区画整理所在図	