別紙２

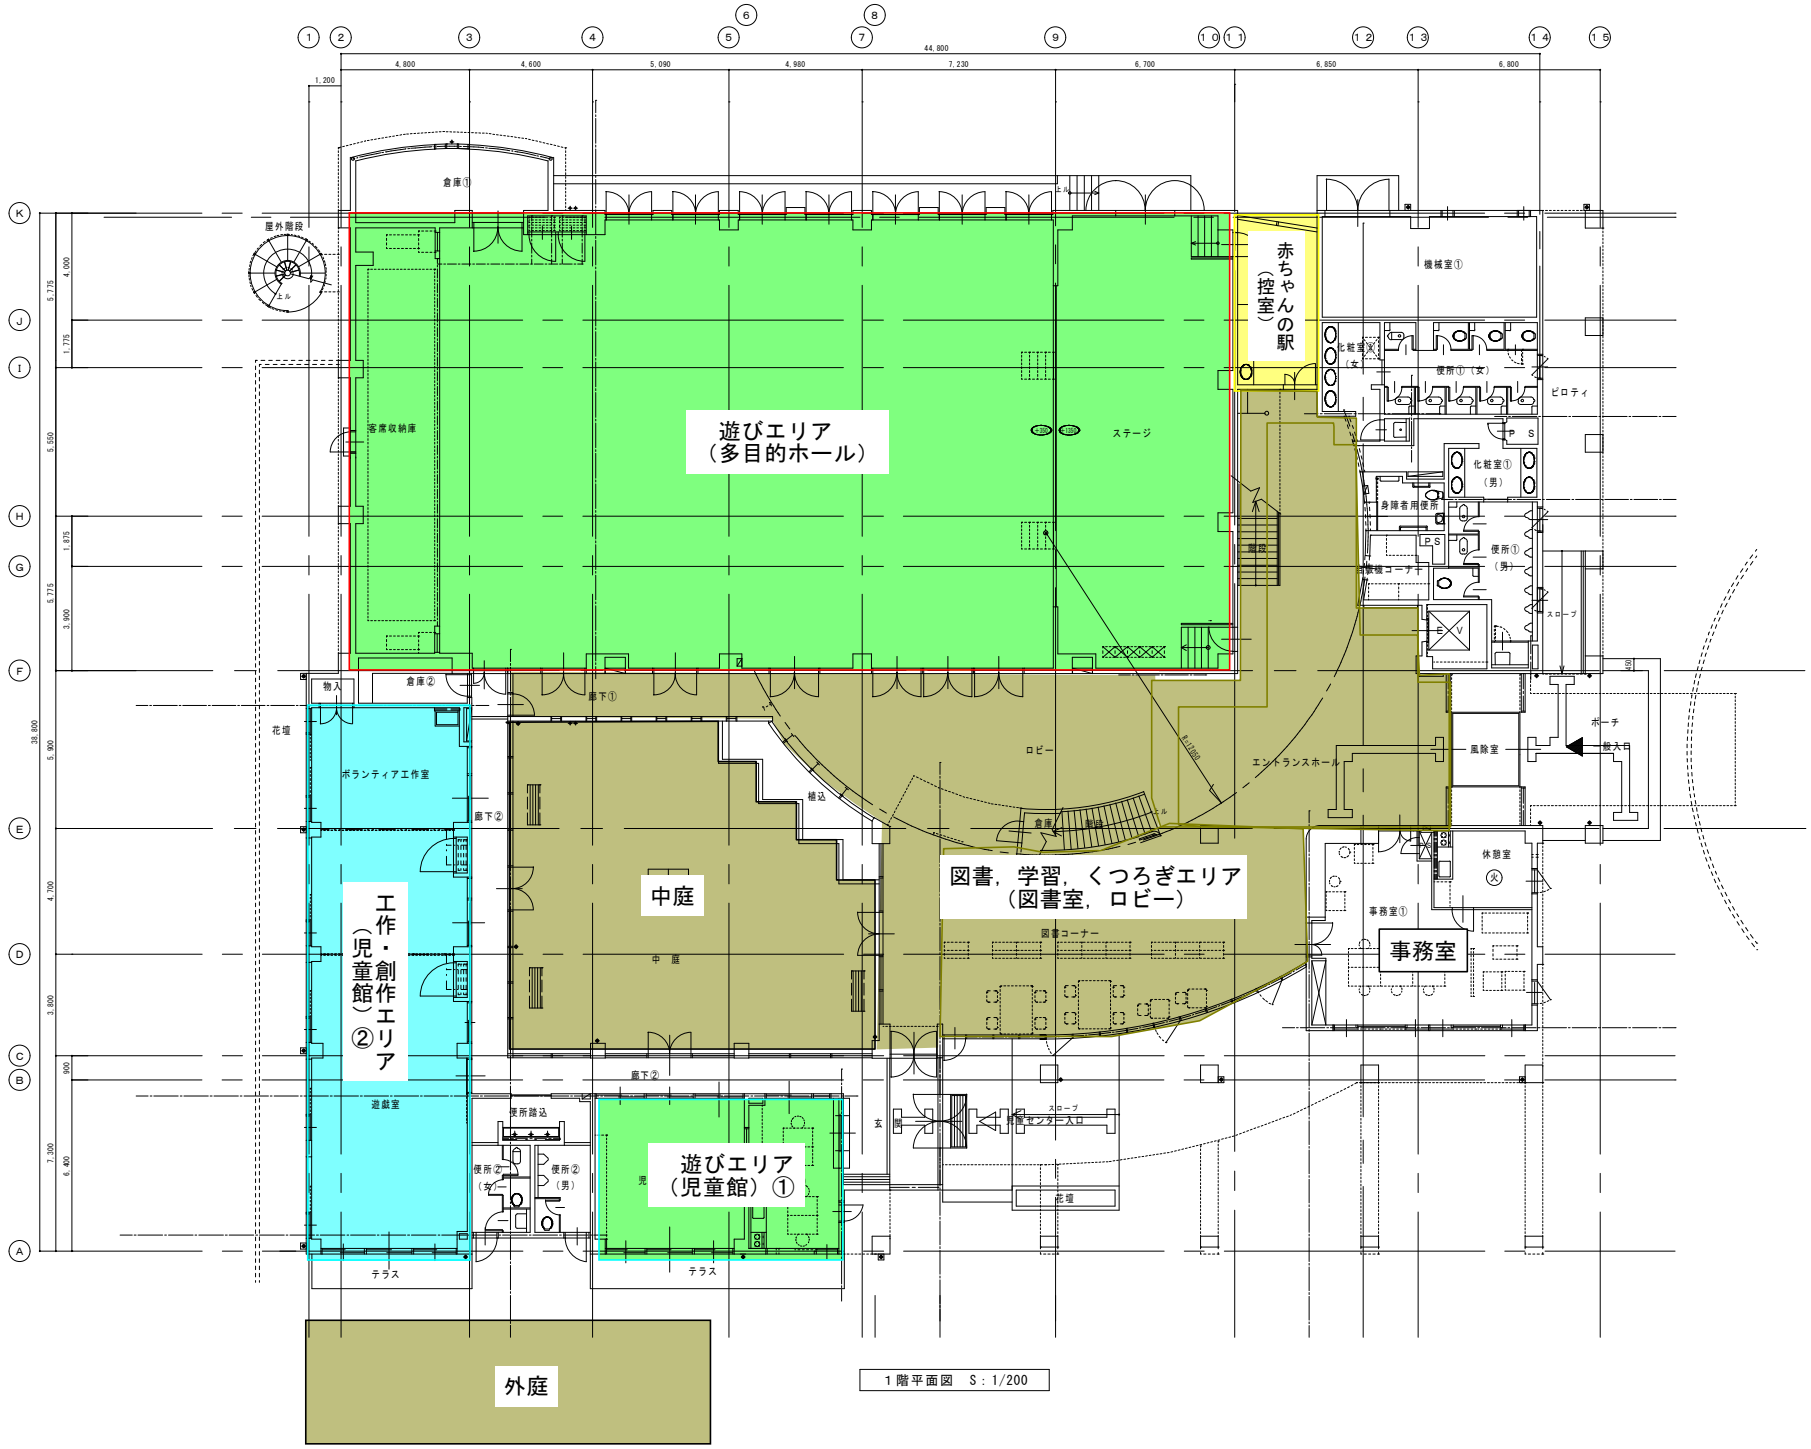
遊びエリア
（多目的ホール）
赤ちゃんの駅
（控室）
工作・創作エリア
（児童館）②
中庭
図書，学習，くつろぎエリア
（図書室，ロビー）
事務室
遊びエリア
（児童館）①
外庭
ボランティア工作室
ロビー
エントランスホール
ステージ
客席収納庫
倉庫①
倉庫②
物入
廊下①
廊下②
機械室①
化粧室（女）
便所①（女）
ピロティ
化粧室①（男）
身障者用便所
便所①（男）
風除室
ポーチ
搬入口
休憩室
事務室①
図書コーナー
遊戯室
便所踏込
便所②（女）
便所②（男）
玄関
スロープ
花壇
テラス
屋外階段
1階平面図　S：1/200

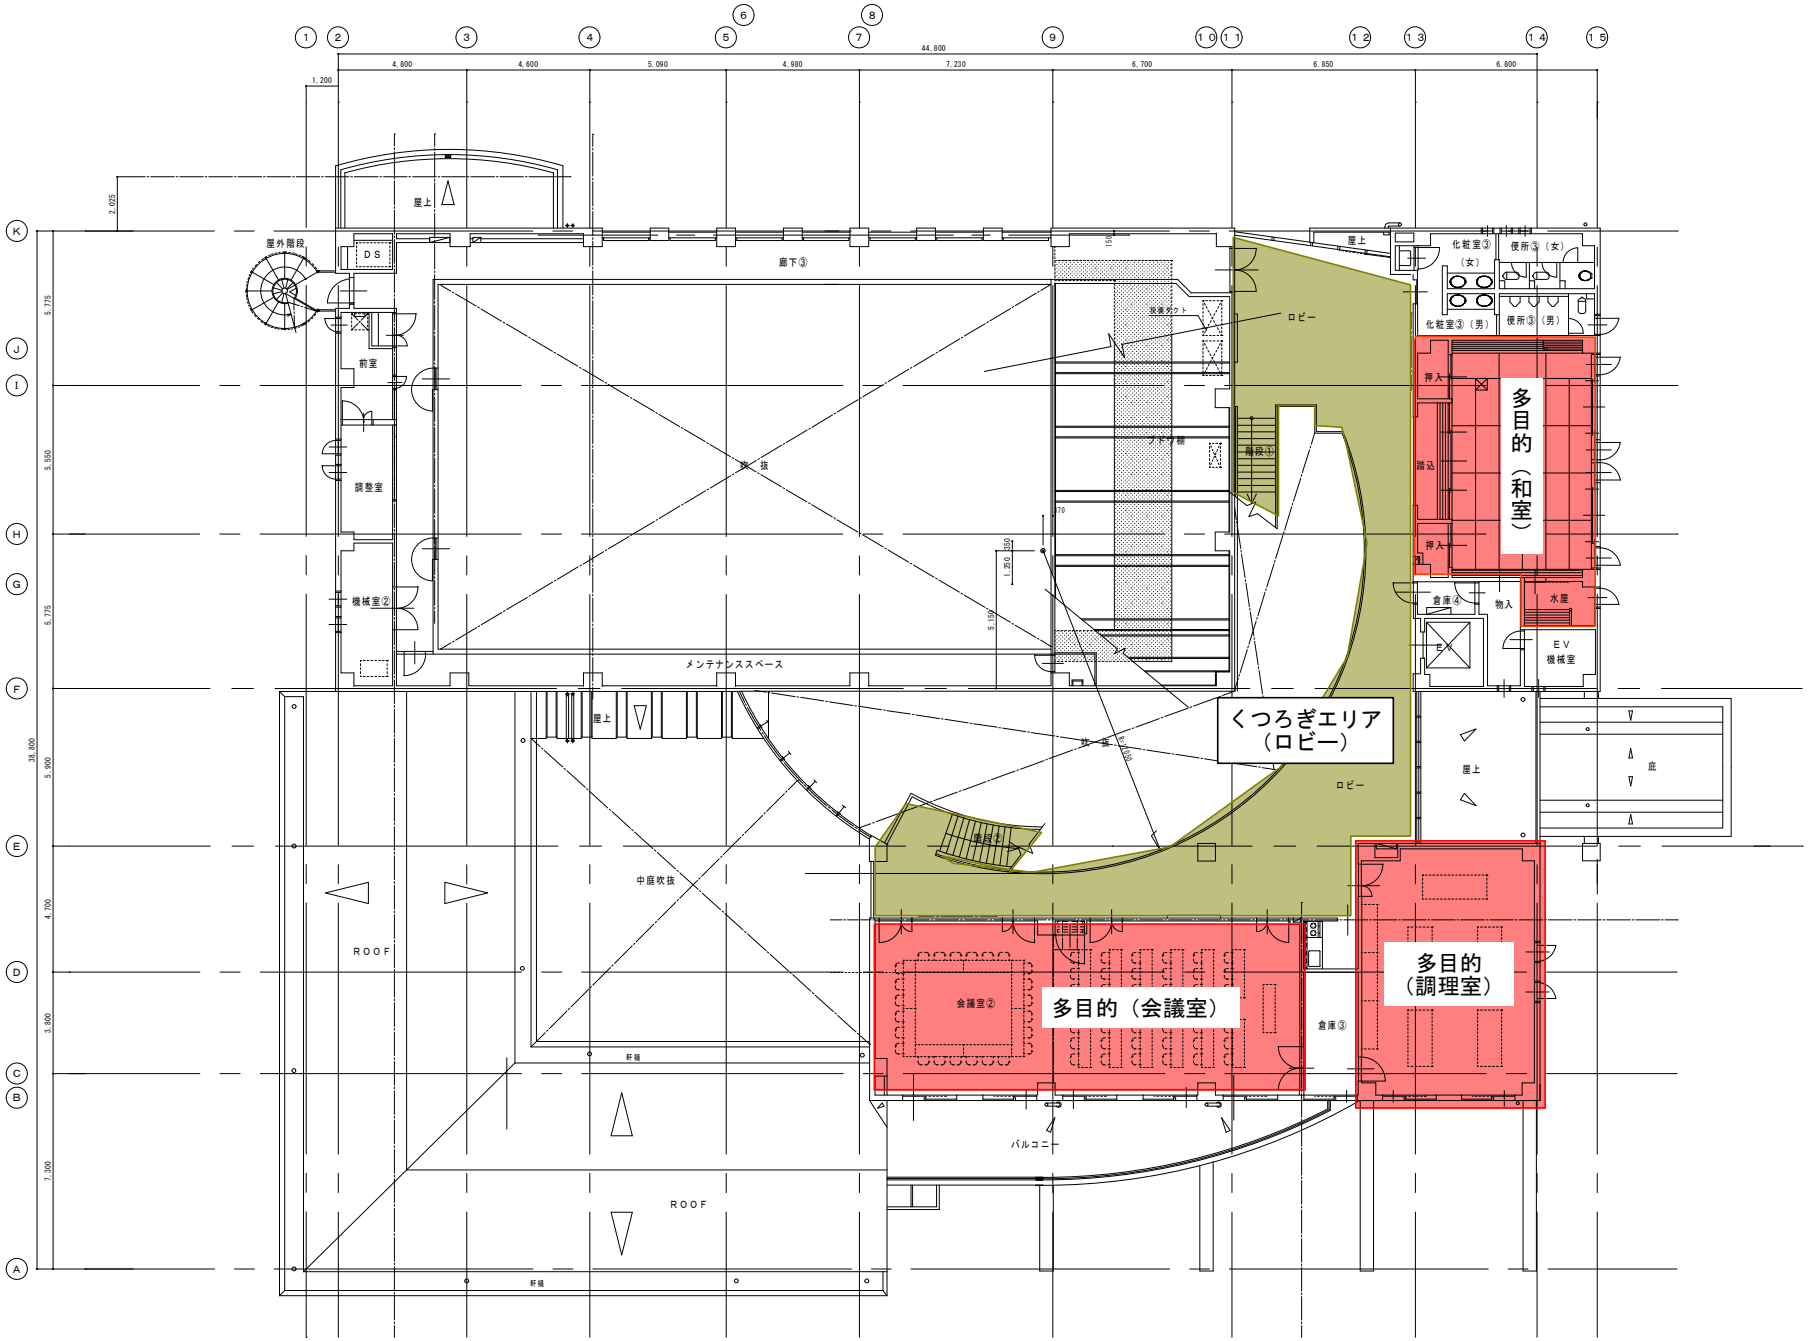
くつろぎエリア
（ロビー）
多目的（和室）
多目的（会議室）
多目的
（調理室）
ロビー
廊下③
吹抜
メンテナンススペース
中庭吹抜
ROOF
屋上
庇
バルコニー
軒樋
会議室②
倉庫③
倉庫④
物入
水屋
EV
機械室
化粧室③（女）
便所③（女）
化粧室③（男）
便所③（男）
押入
踏込
調整室
機械室②
前室
DS
屋外階段
44,800
38,800

２階平面図　S：1/200