



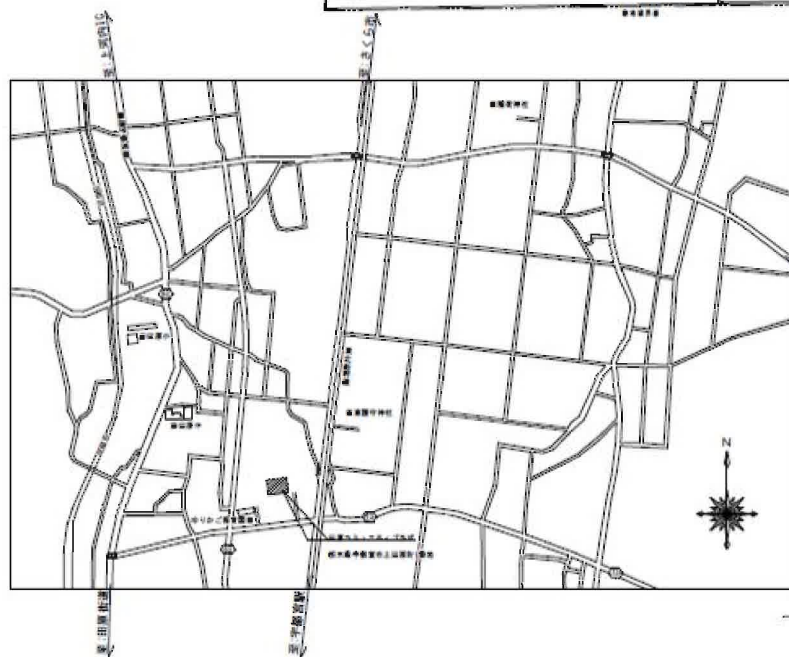


案内図 (N.S)

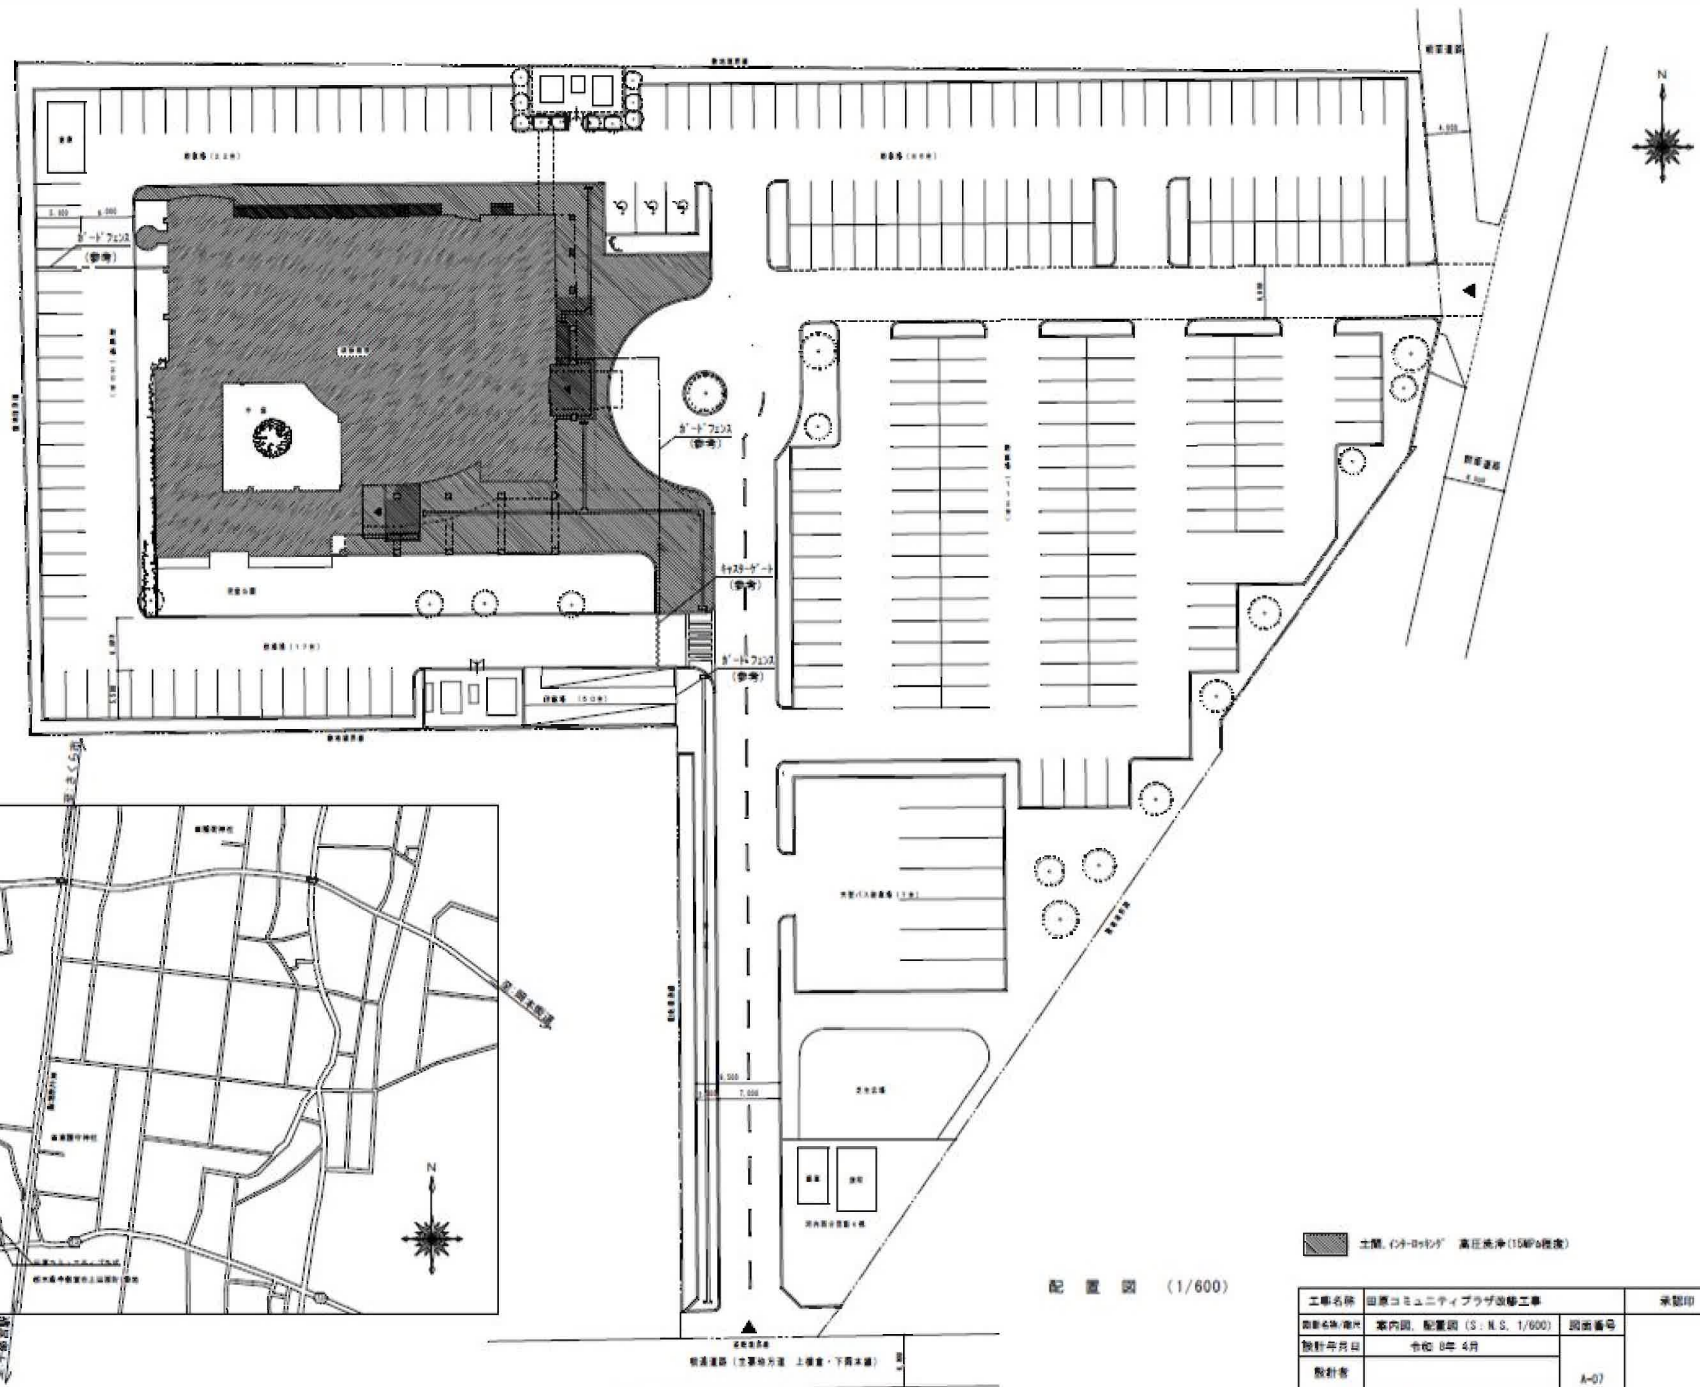

配置図 (1/600)

土間、コンクリート 高圧洗浄(10MPa程度)


工事名称	田原コミュニティプラザ改修工事	承認印
図面名称/種別	案内図、配置図 (S: N.S, 1/600)	図面番号
設計年月日	令和 8年 4月	A-07
設計者		
宇都宮市		

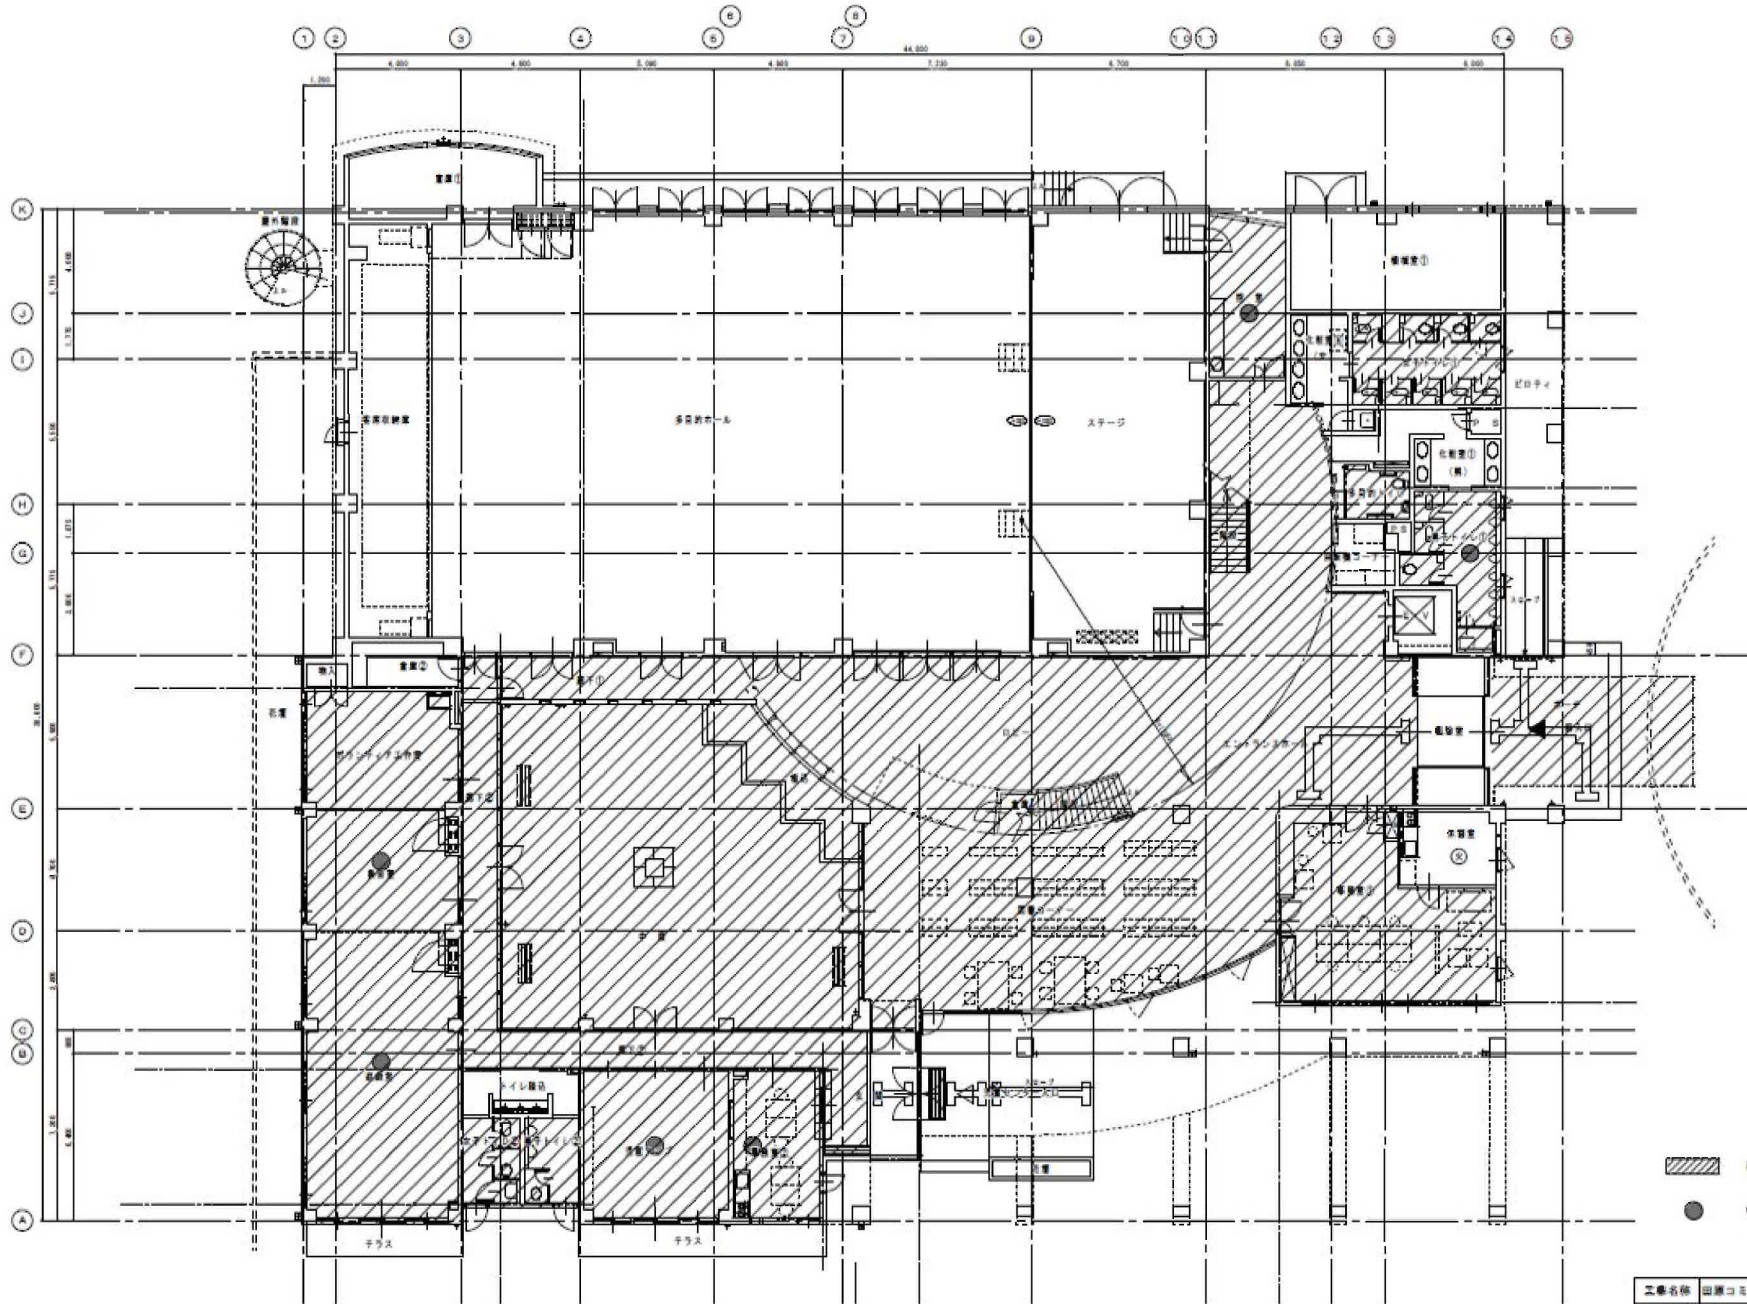


1階平面図 S: 1/200

改修範囲を示す
 VOC測定位置を示す

工事名称	田原コミュニティプラザ改修工事		承認印
図面名称/種別	1階平面図 (S: 1/200)	図面番号	A-10
設計年月日	令和 8年 4月		
設計者			
宇都宮市			

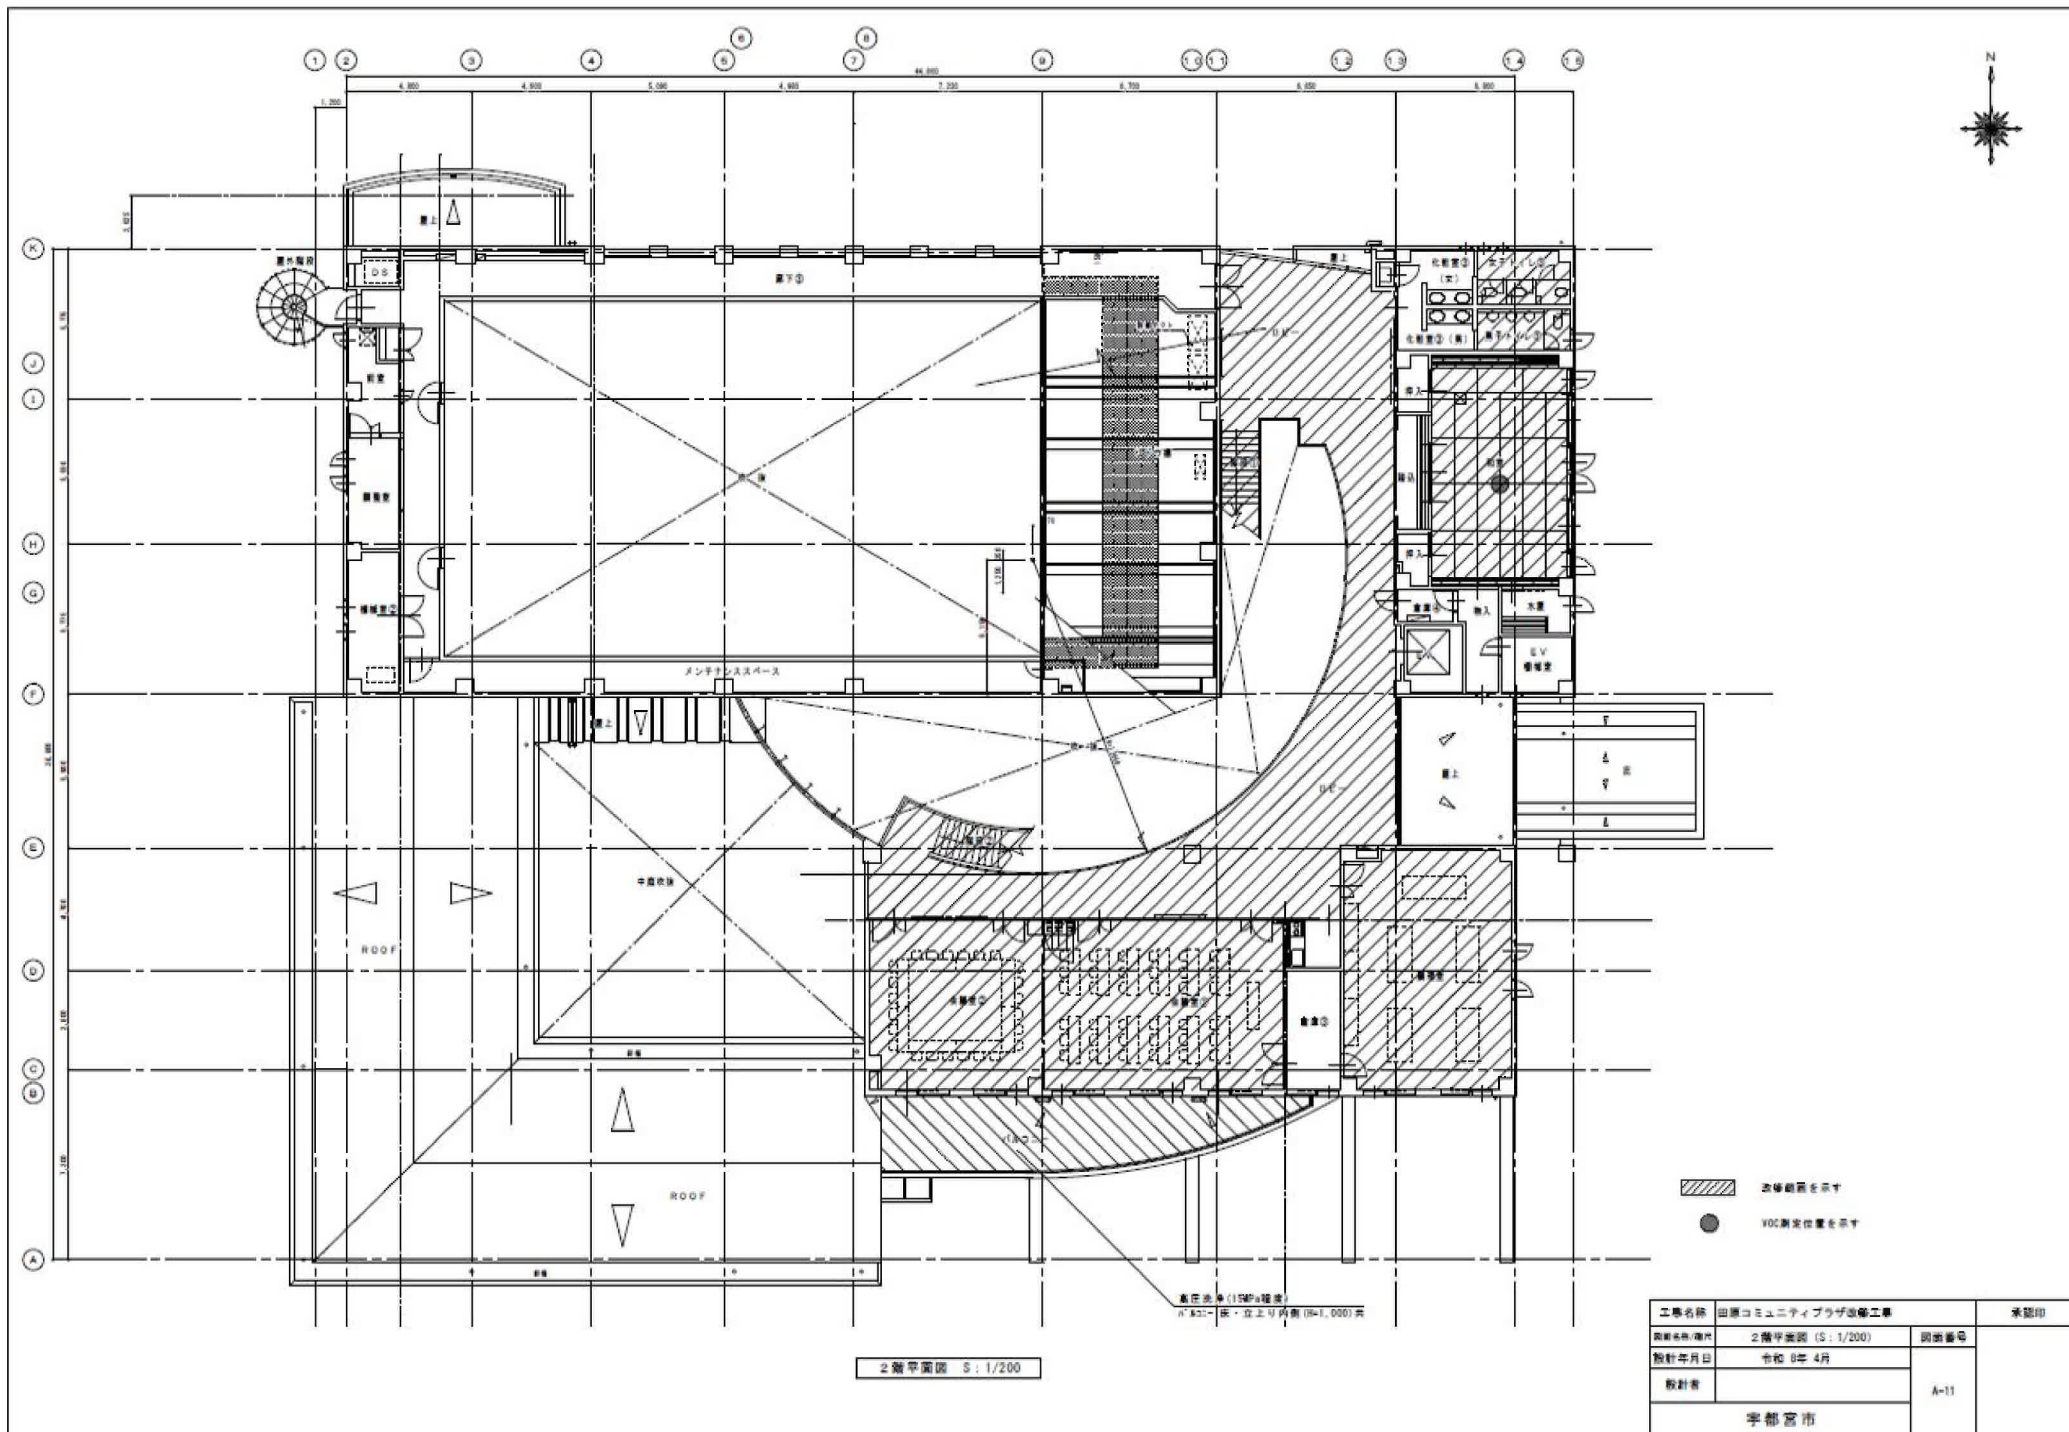

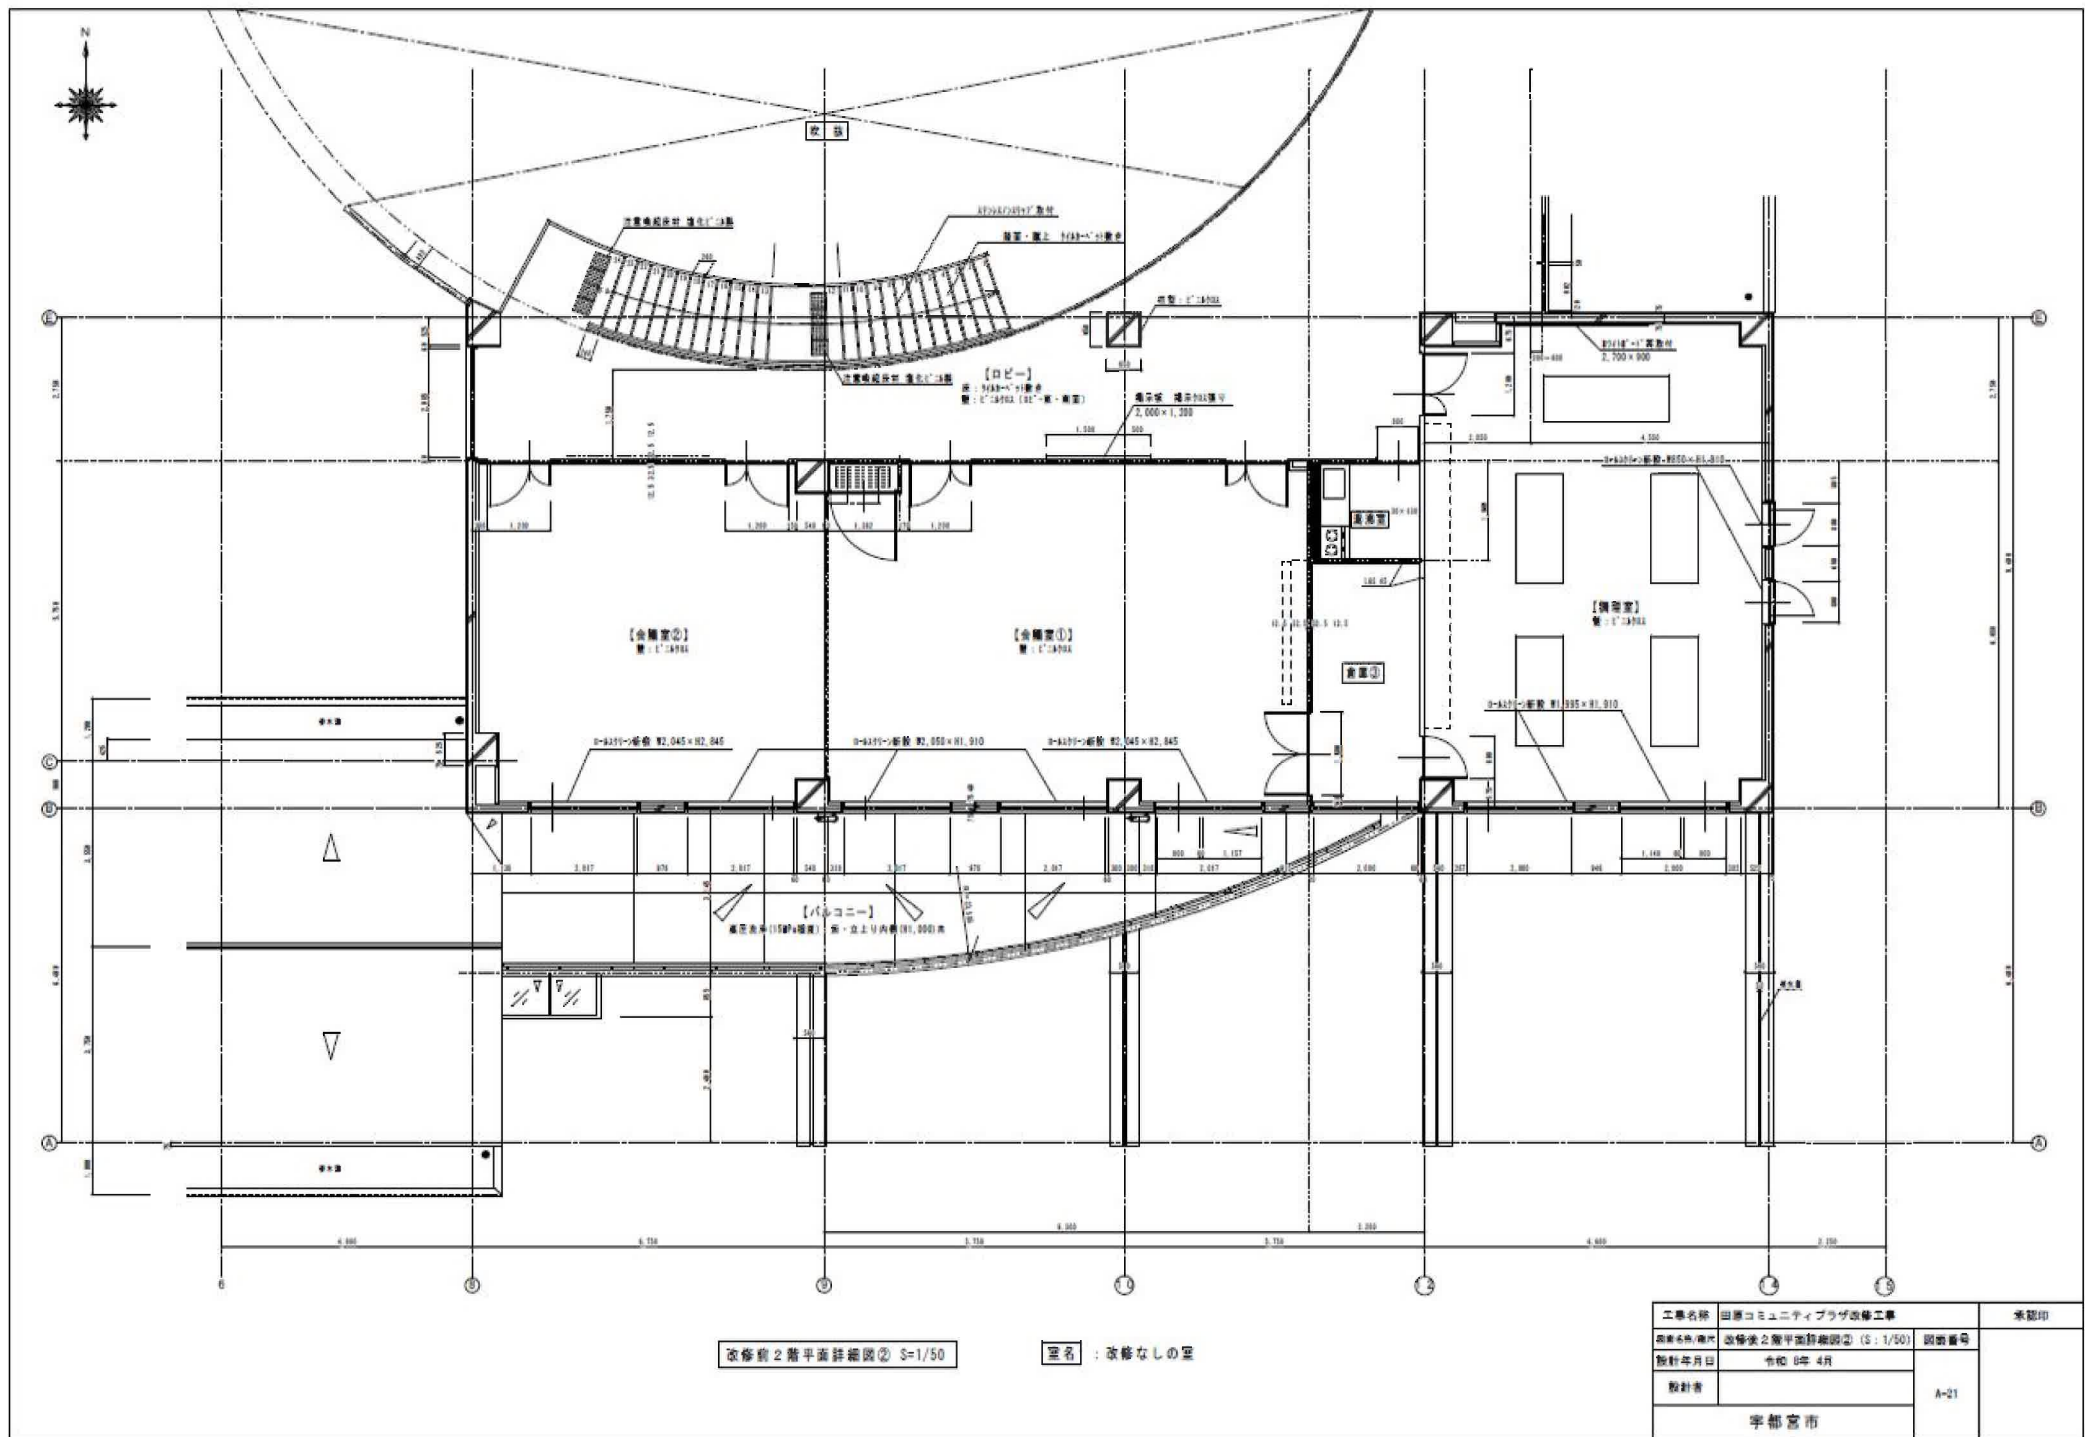

改修前2階平面詳細図② S=1/50

室名 : 改修なしの室

工事名称	田原コミュニティプラザ改修工事		承認印
図面名称/階	改修後の2階平面詳細図② (S: 1/50)	図面番号	A-21
設計年月日	令和 6年 4月		
設計者	宇都宮市		



南側立面図 S:1/200


改修箇所

- ① 結型：高圧洗浄(10MPa程度)
 ひび割れ1.0mm程度 ひび割れ補修 ②h1)~h4)充填工法 可とう性球'砂'充填充填
 欠損部補修 充填工法 ③'砂'充填④砂充填
 防水型保護塗料E 下地調整(②~④)共

外壁等劣化箇所一覧(今回施工箇所)	単位	
ひび割れ	1.0mm程度	m 2.4
欠損・壊損	100×100程度	箇所 2


- ② 軒天：(部五)種甲板張り t=14 野建紙 (部四)種甲板張り t=14 野建紙

- ③ h'k2c-外壁：高圧洗浄(10MPa程度)

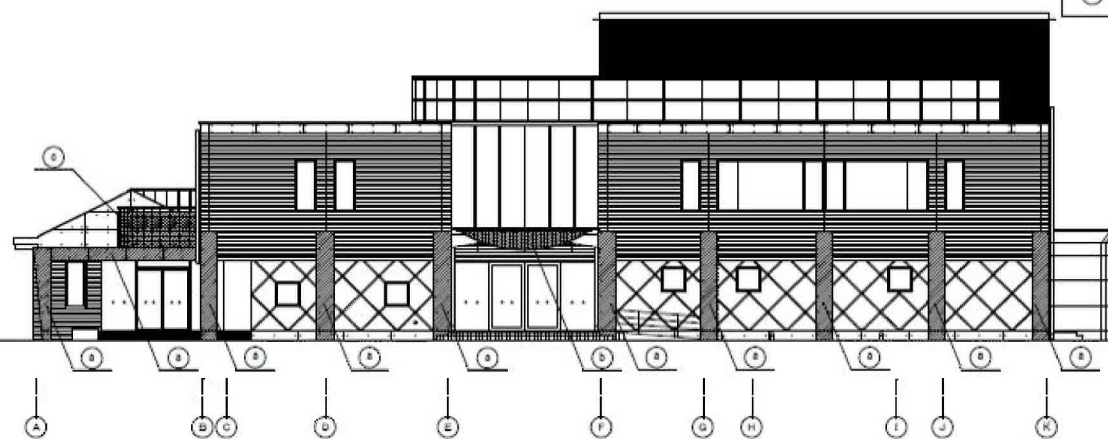

東側立面図 S:1/200

工事名称	田原コミュニティプラザ改修工事	承認印
図面名称/種別	立面図① (S:1/200)	図面番号
設計年月日	令和 8年 4月	
設計者		A-12
	宇都宮市	

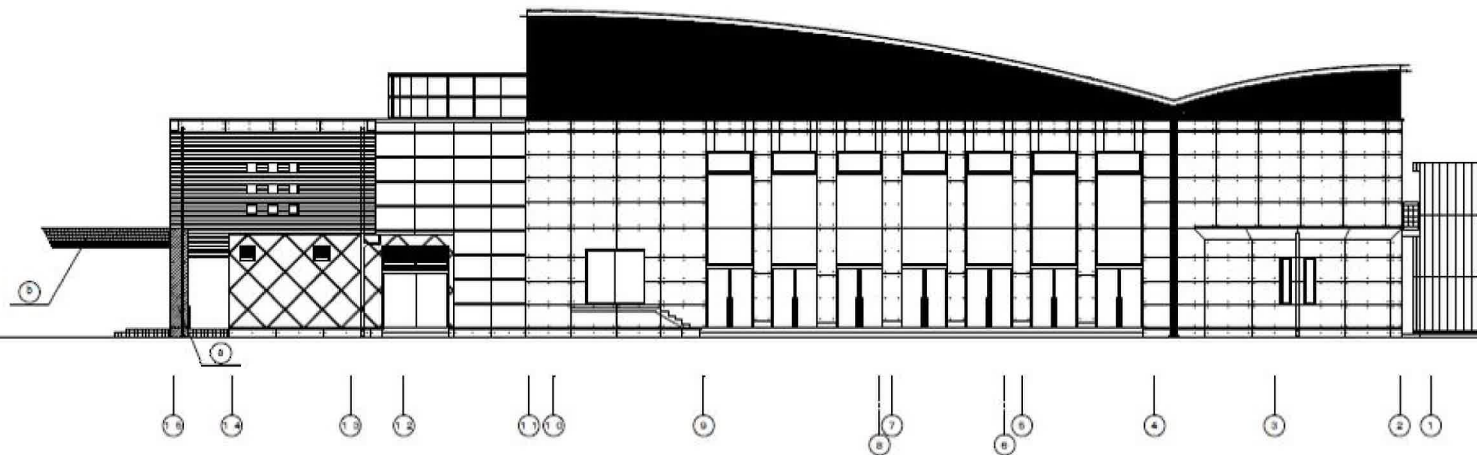

北側立面図 S:1/200

改修箇所

① 柱型：高圧洗浄(15MPa程度) ひび割れ1.0mm程度 ひび割れ補修 UHPC-4充填工法 可とう性FRP樹脂充填 欠損部補修 充填工法 FRP樹脂樹脂充填 防水層補修材料E 下地調整(O-1)具			
外壁等劣化箇所一覧(今回施工箇所)		単位	
ひび割れ	1.0mm程度	m	2.4
欠損・破損	100×100程度	箇所	2
② 軒天：(撤去)種平板張り t=14 新建築 (新設)種平板張り t=14 新建築			



西側立面図 S:1/200

工事名称	田原コミュニティプラザ改修工事		承認印
図面名称/種別	立面図② (S: 1/200)	図面番号	A-13
設計年月日	令和 8年 4月		
設計者			
宇都宮市			