


板戸地区

情報の森とちぎ

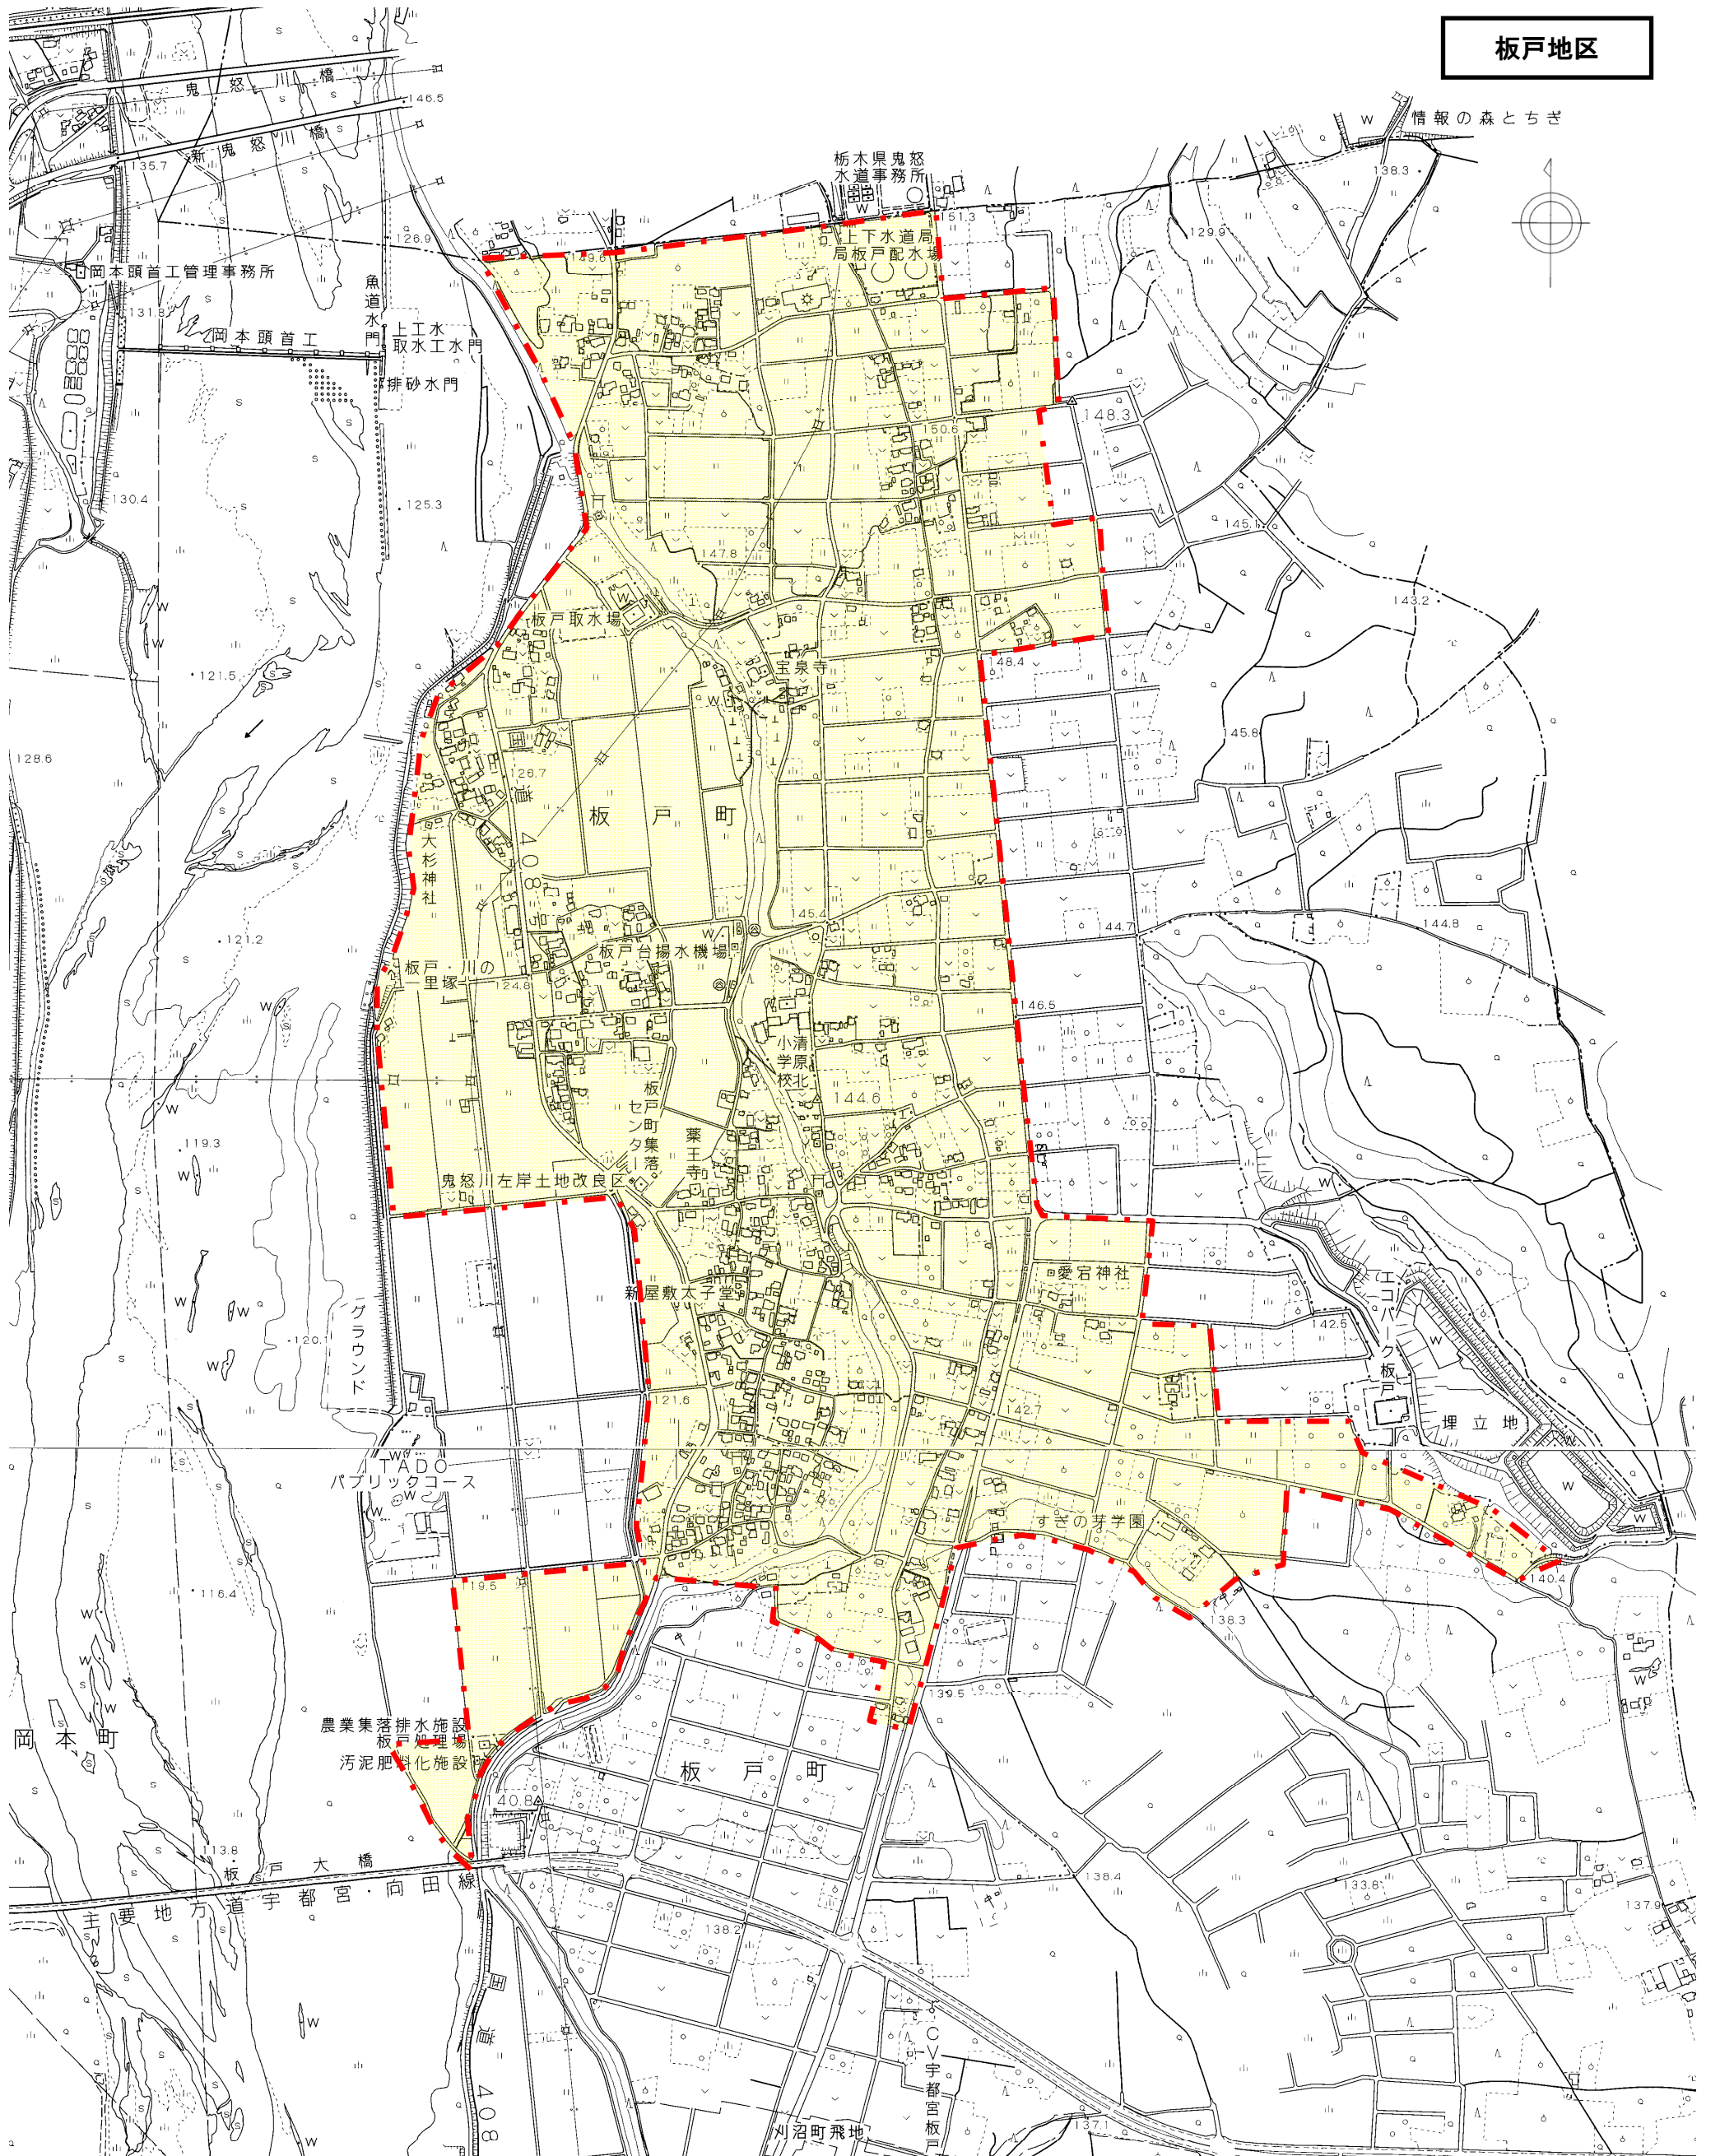

板戸地区農業集落排水処理施設
 処理場名: 板戸処理場
 所在地: 宇都宮市板戸町236番地
 供用開始年月日: 平成4年10月1日
 敷地面積: 1,775㎡
 中継ポンプ場: 4か所
 管渠延長: 18,157m 人孔数量: 606個
 汚水柵数: 346個

【計画緒元】		
計画人口	1,500 人	
計画戸数	329 戸	
処理水量	計画日平均汚水量	405 ㎡/日
	計画時間最大汚水量	48.8 ㎡/時
【処理施設】		
処理方法	JARUS-Ⅲ型 2系列(生物膜法)	

1 : 10,000

