


柳田地区

柳田地区農業集落排水処理施設

処理場名: 柳田処理場
 所在地: 宇都宮市柳田町143番地
 供用開始年月日: 平成8年7月1日
 敷地面積: 1,000㎡
 中継ポンプ場: 3か所
 管渠延長: 13,557m 人孔数量: 421個
 汚水樹数: 206個

【計画緒元】		
計画人口	1,210 人	
計画戸数	218 戸	
処理水量	計画日平均汚水量	327 m ³ /日
	計画時間最大汚水量	39.3 m ³ /時
【処理施設】		
処理方法	JARUS-Ⅲ型 2系列(生物膜法)	

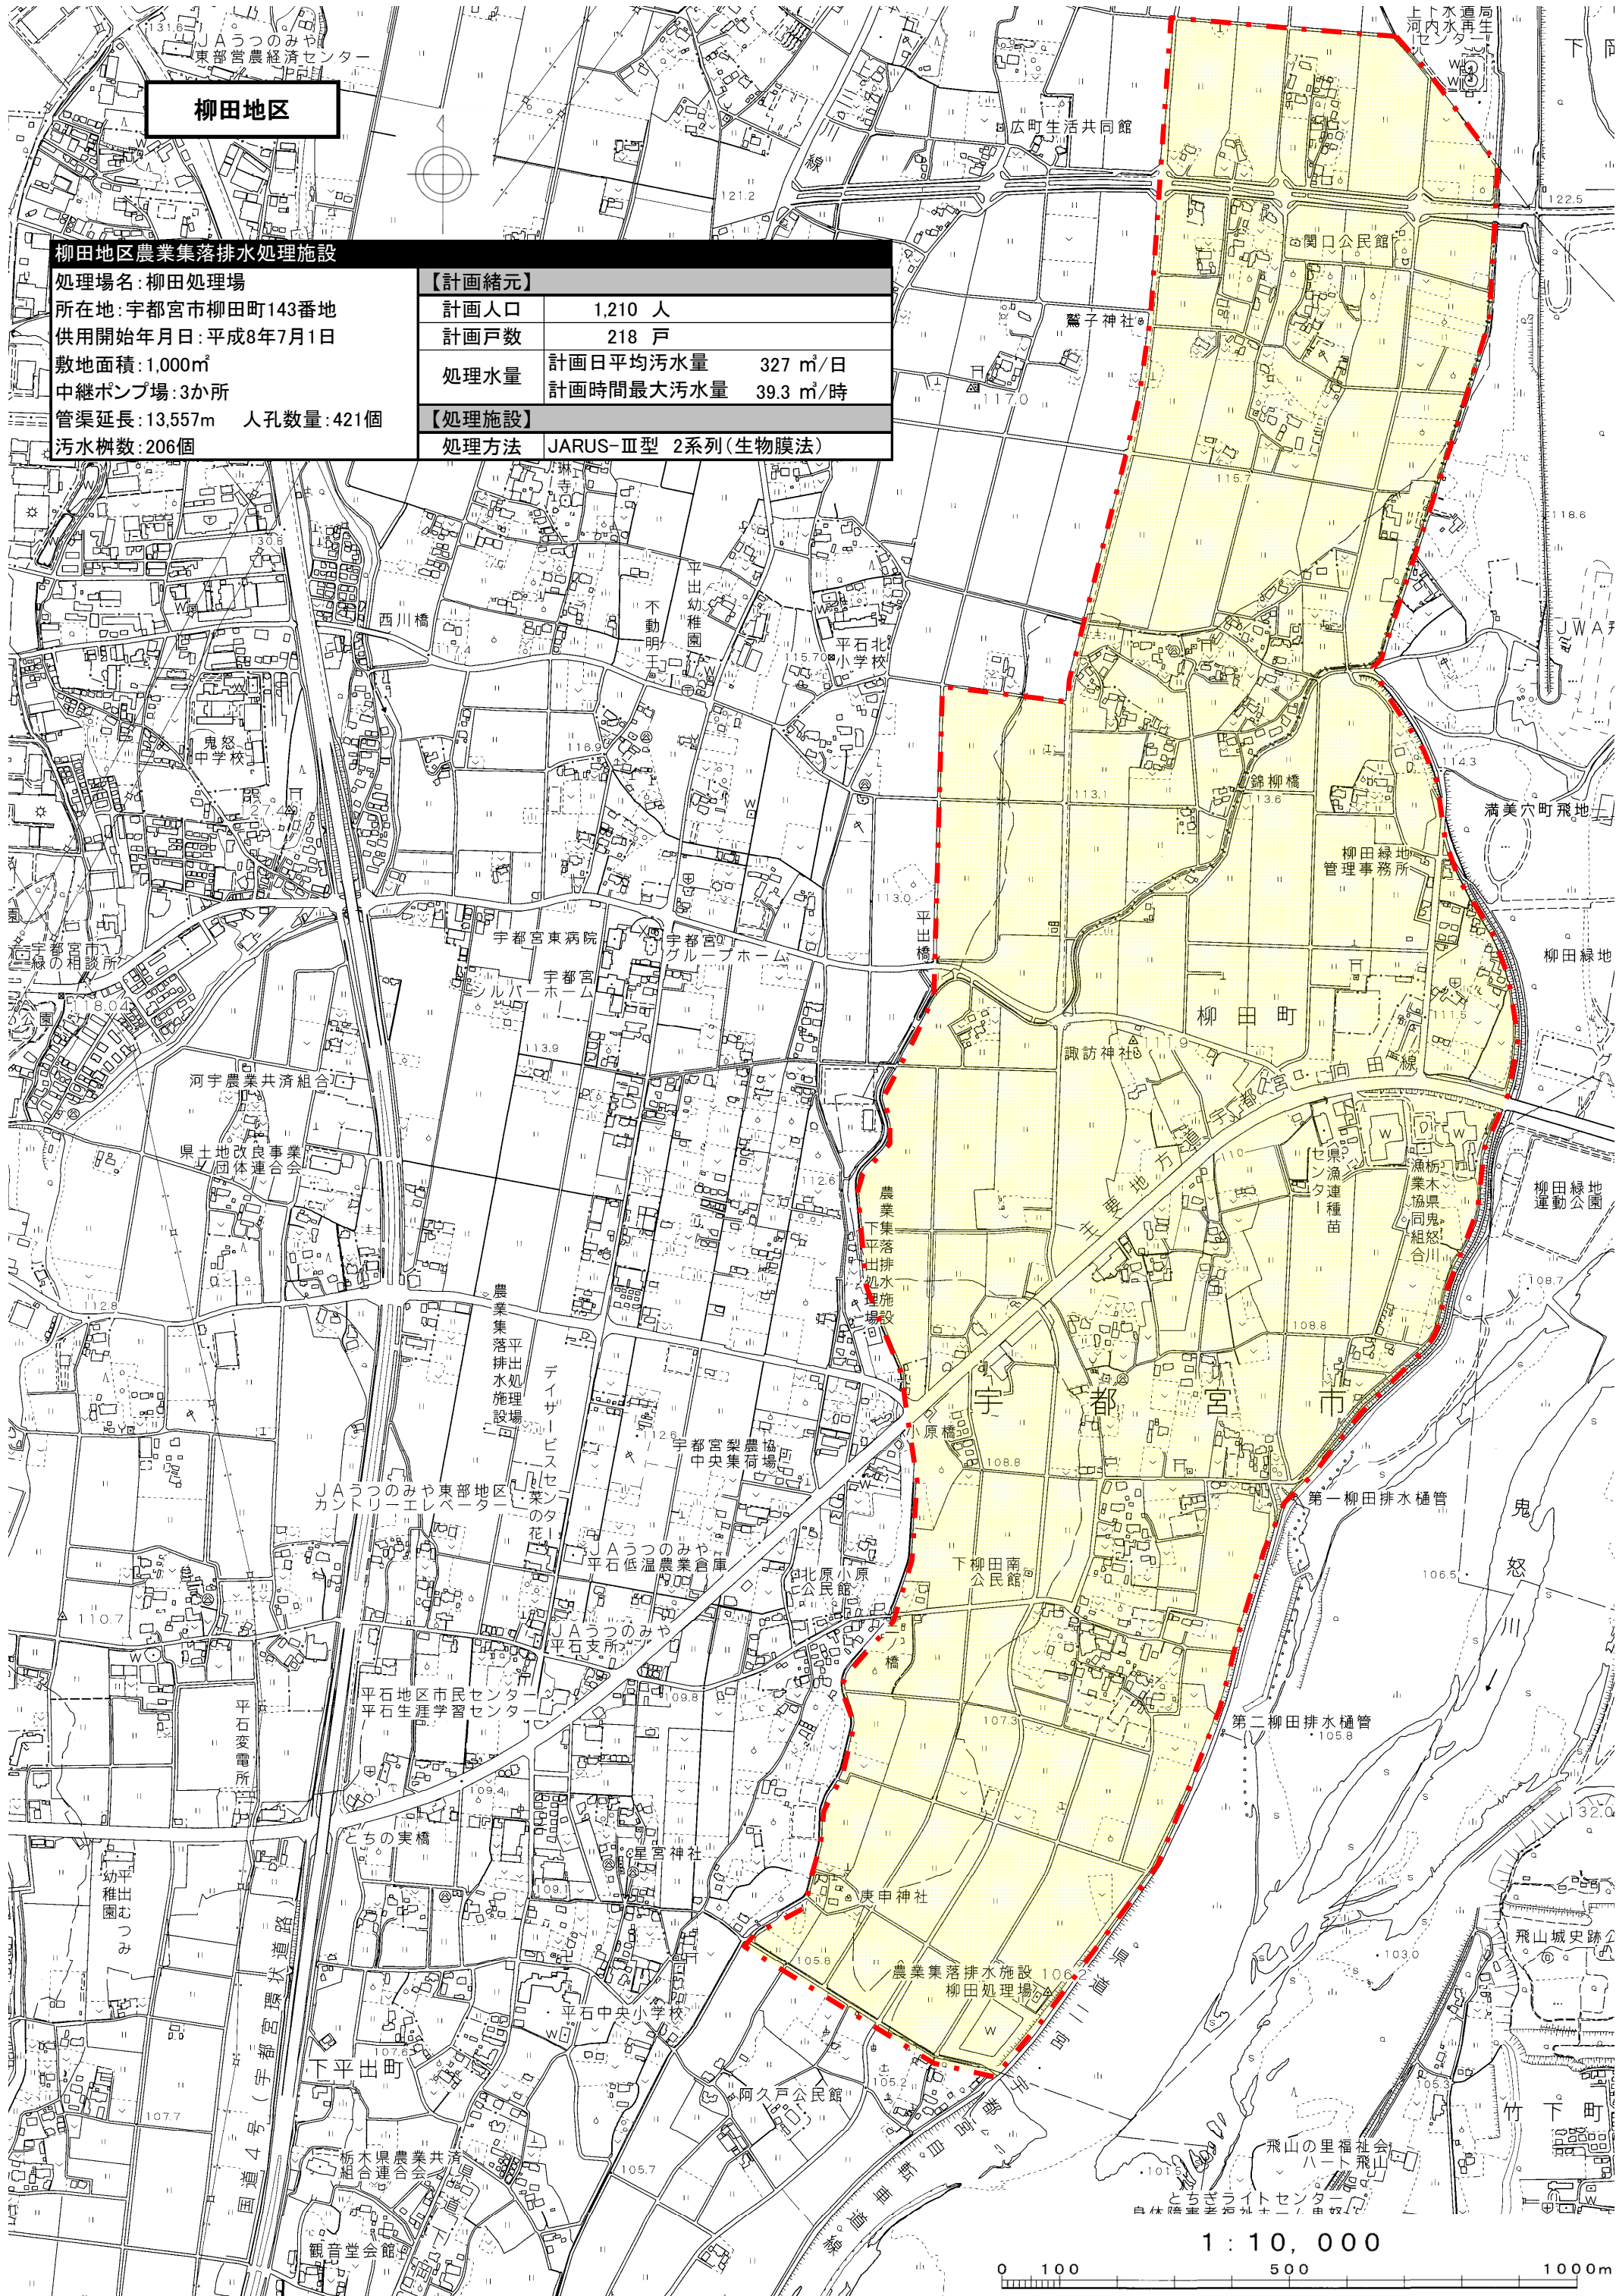

1 : 10,000

0 100 500 1000m