


(仮称)宇都宮市新斎場
【参考図5】西側進入路縦横断図

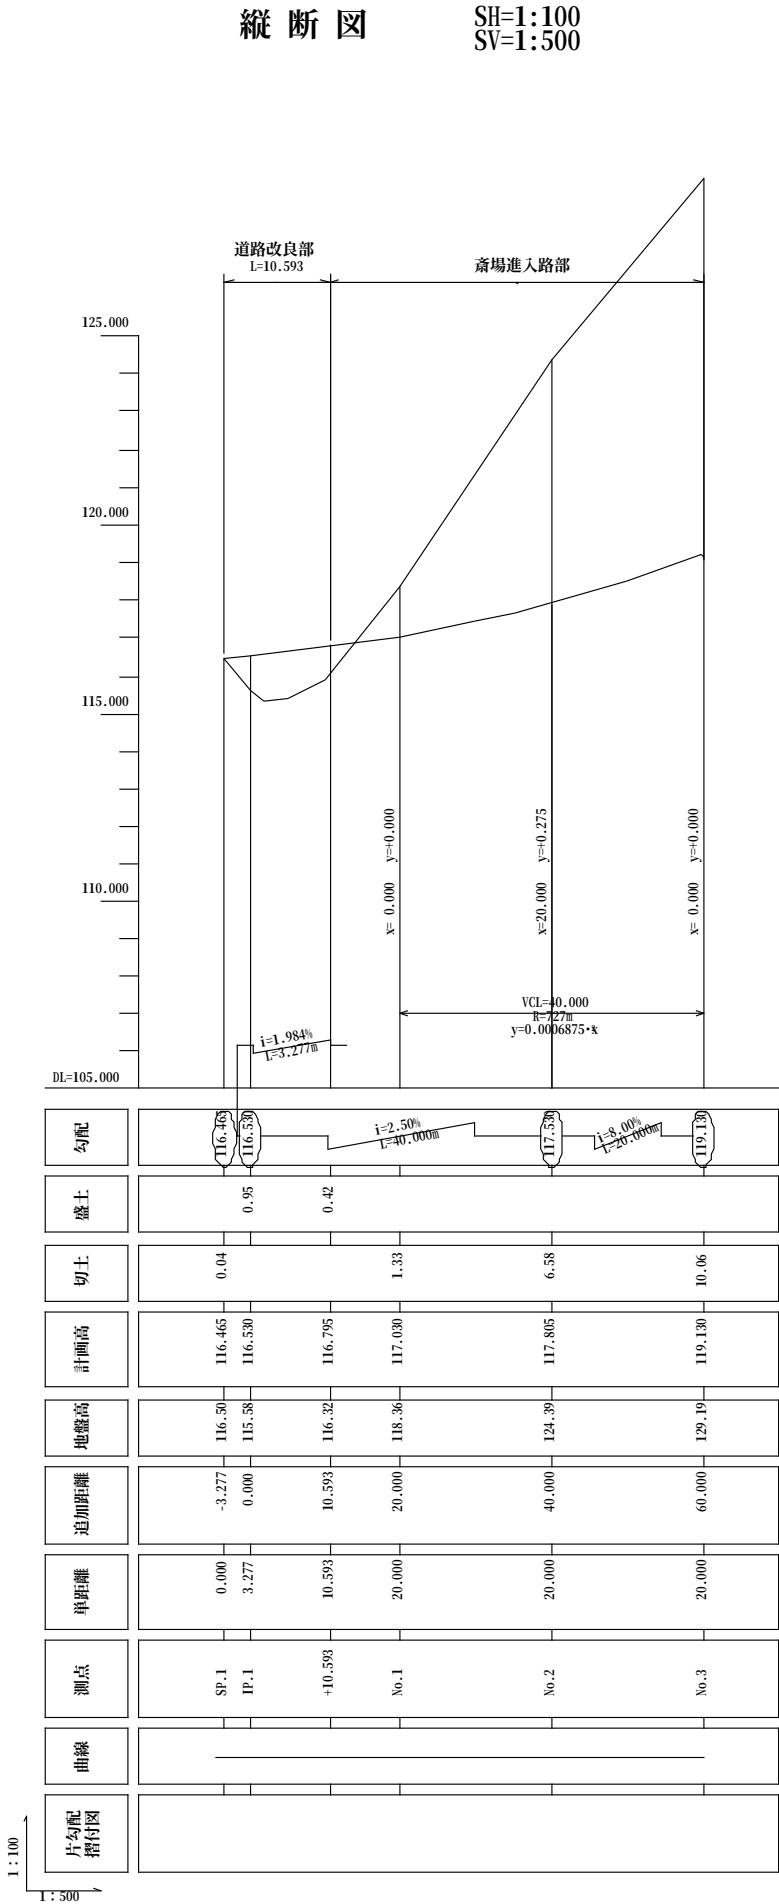

進 入 部

