

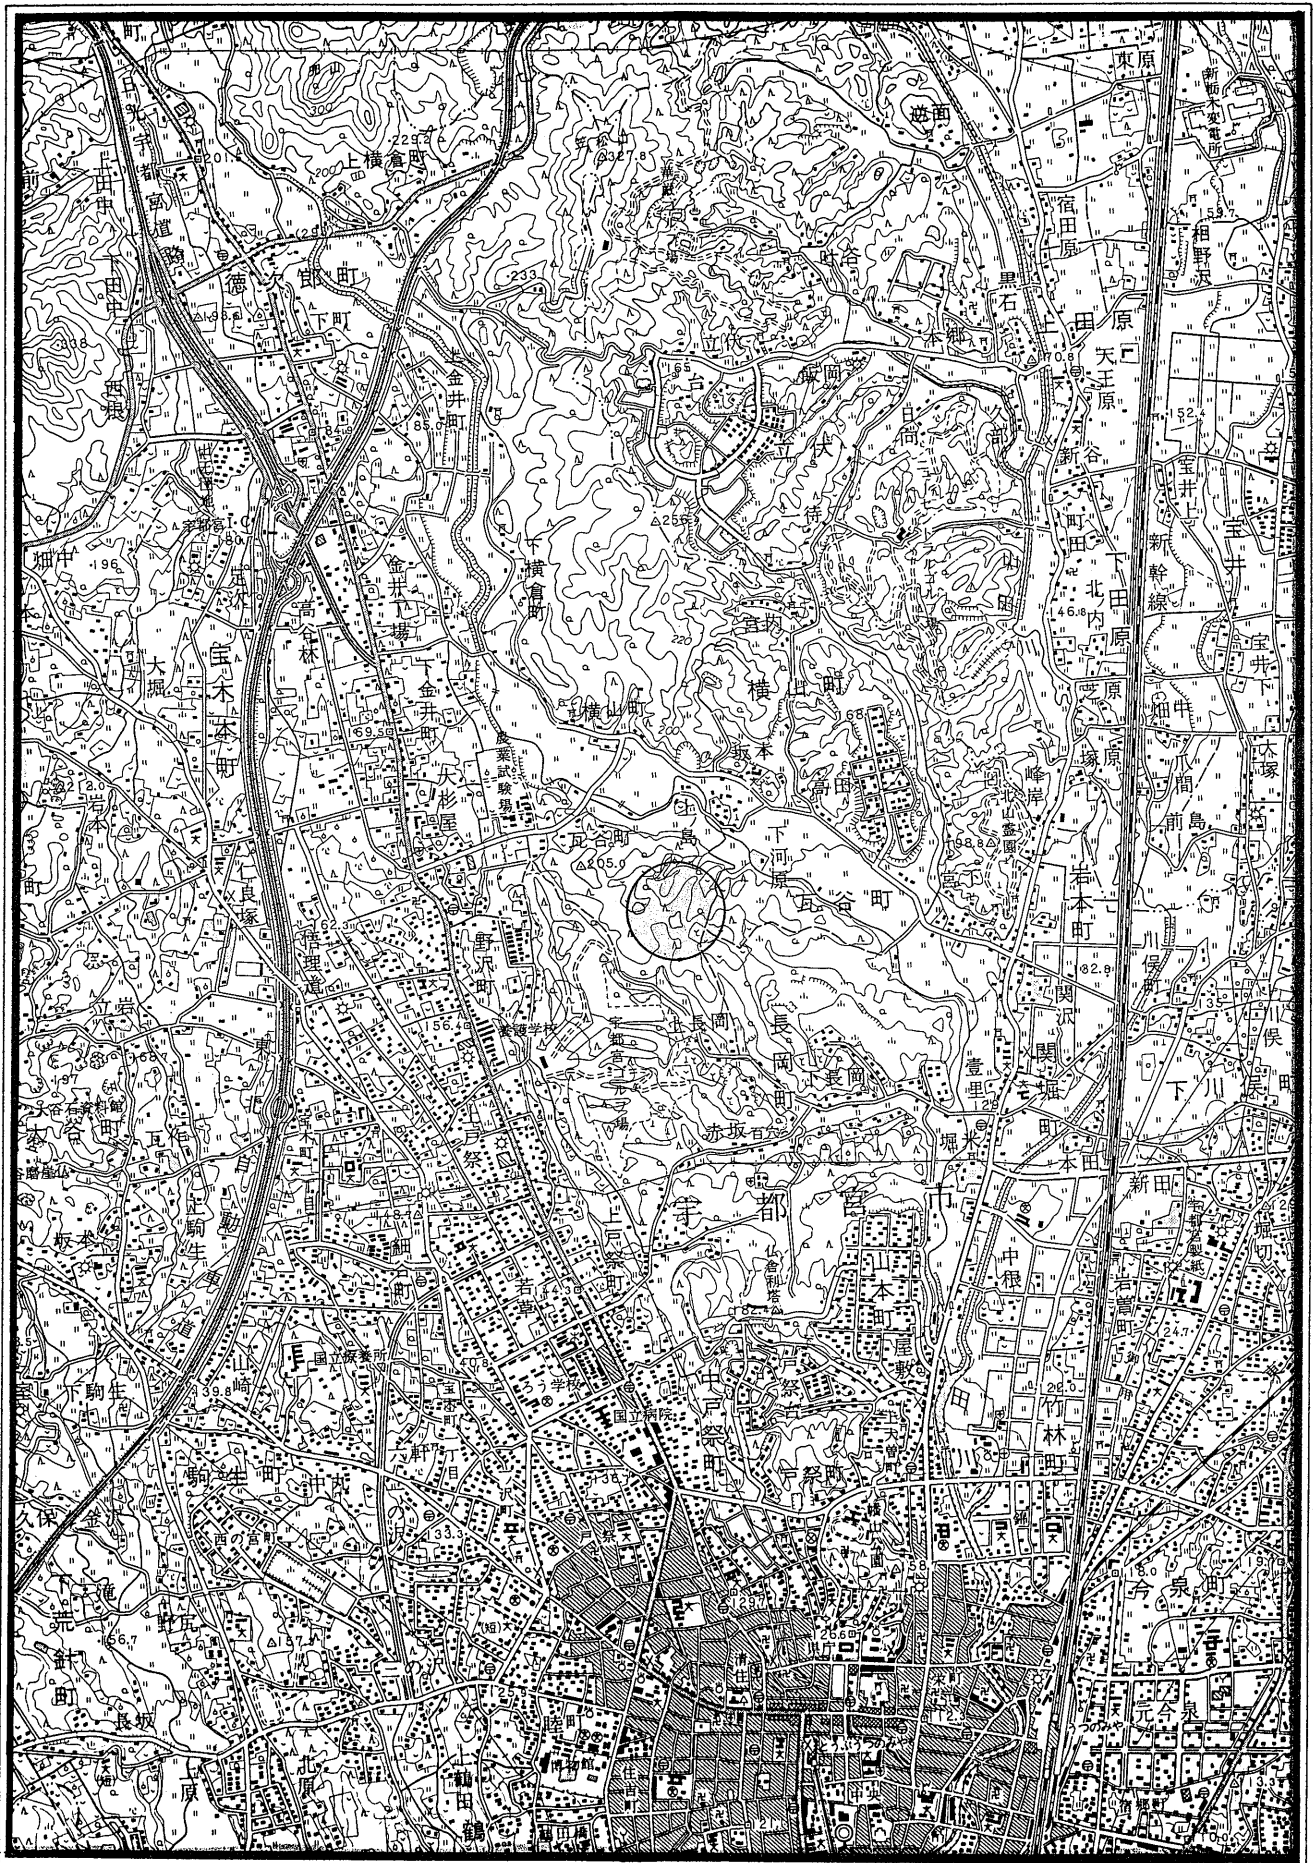


調査位置図 縮尺 1:50000

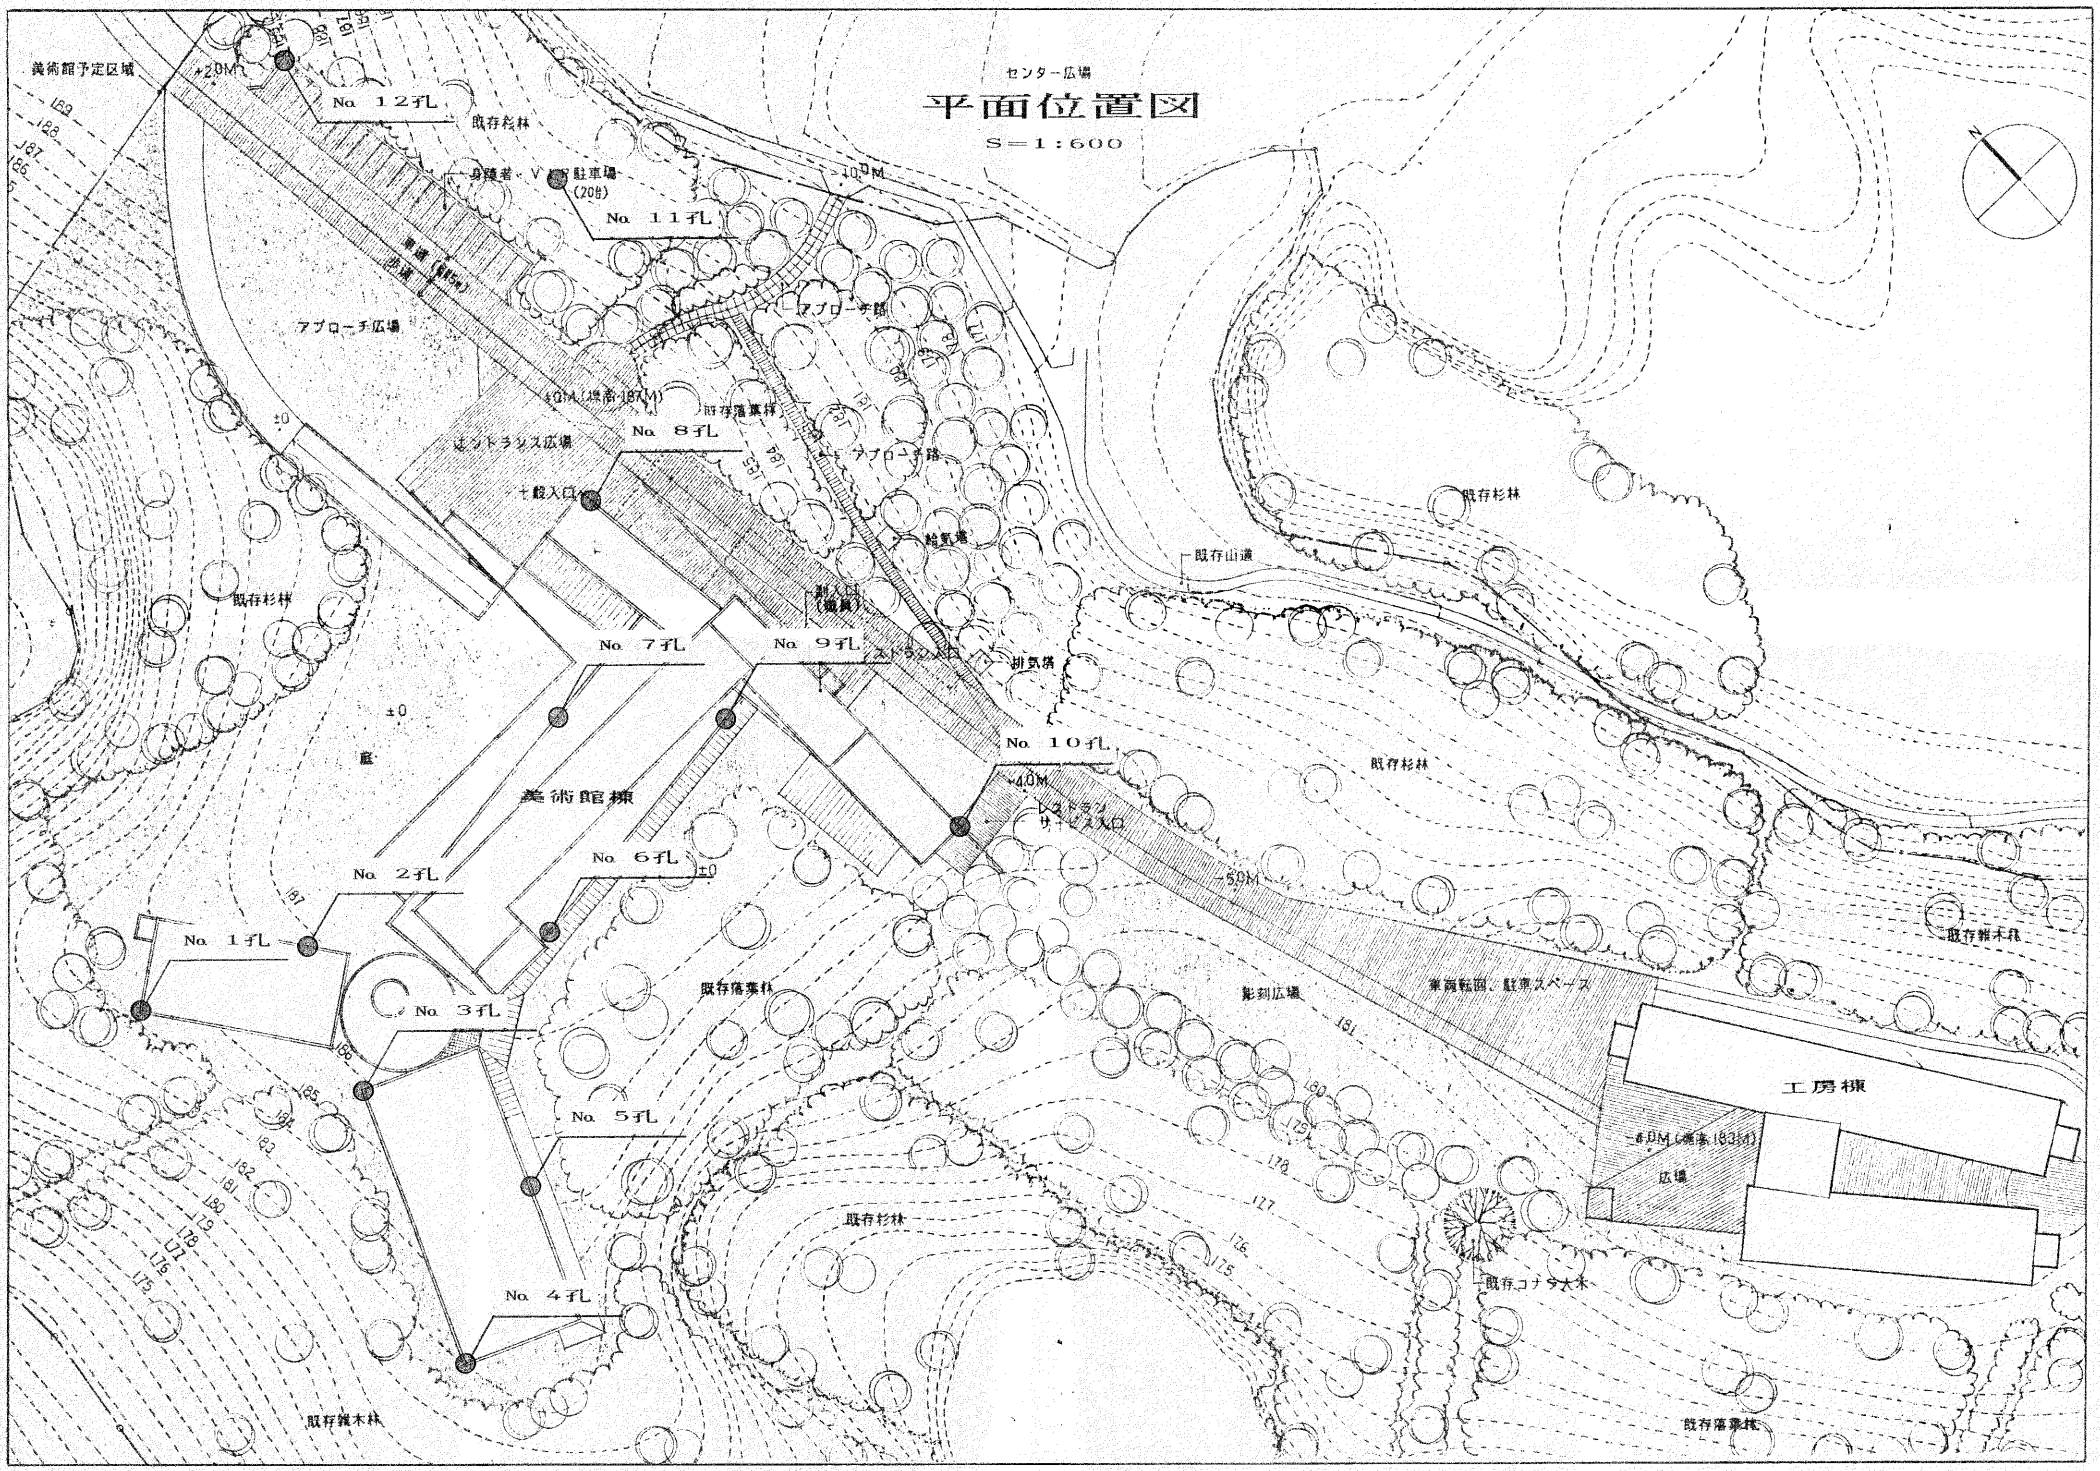

センター広場
平面位置図
 S=1:600

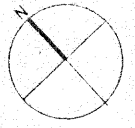







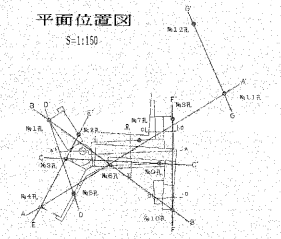







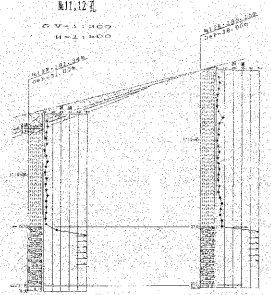






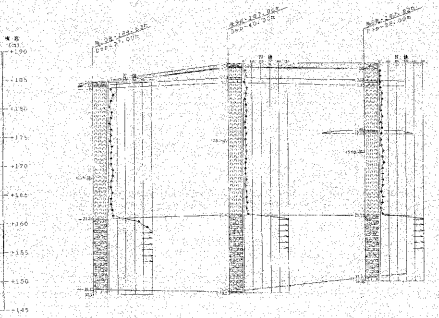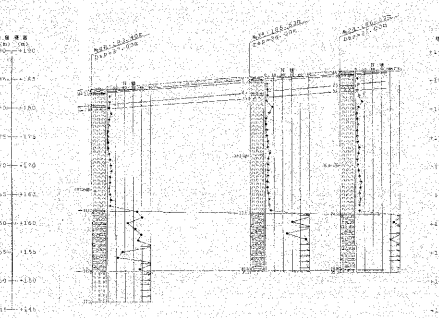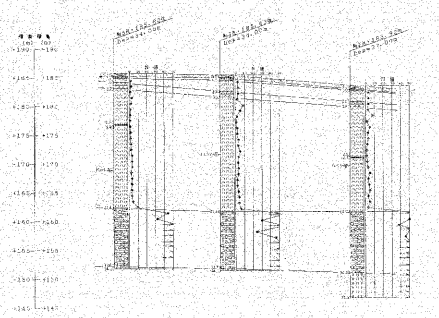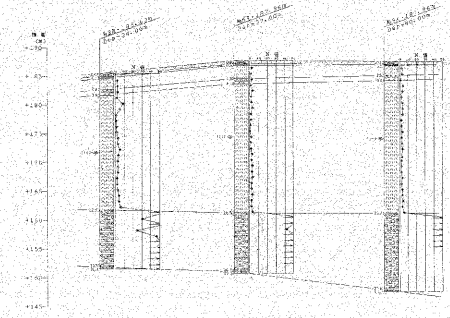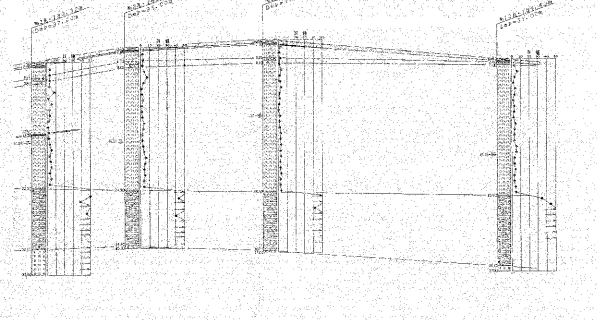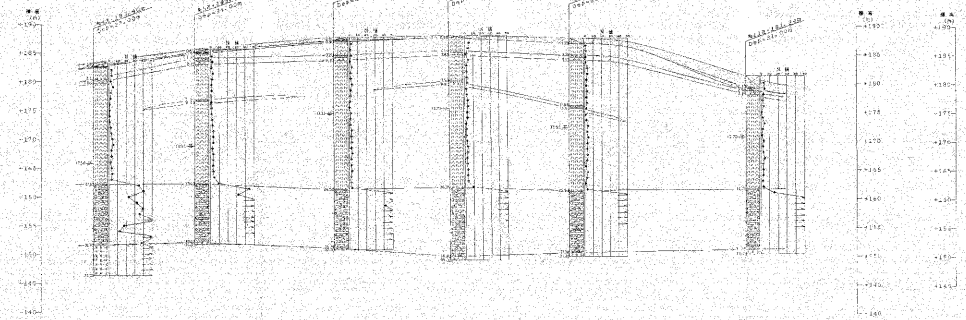

凡例


