豊郷台中央公園（施設図）

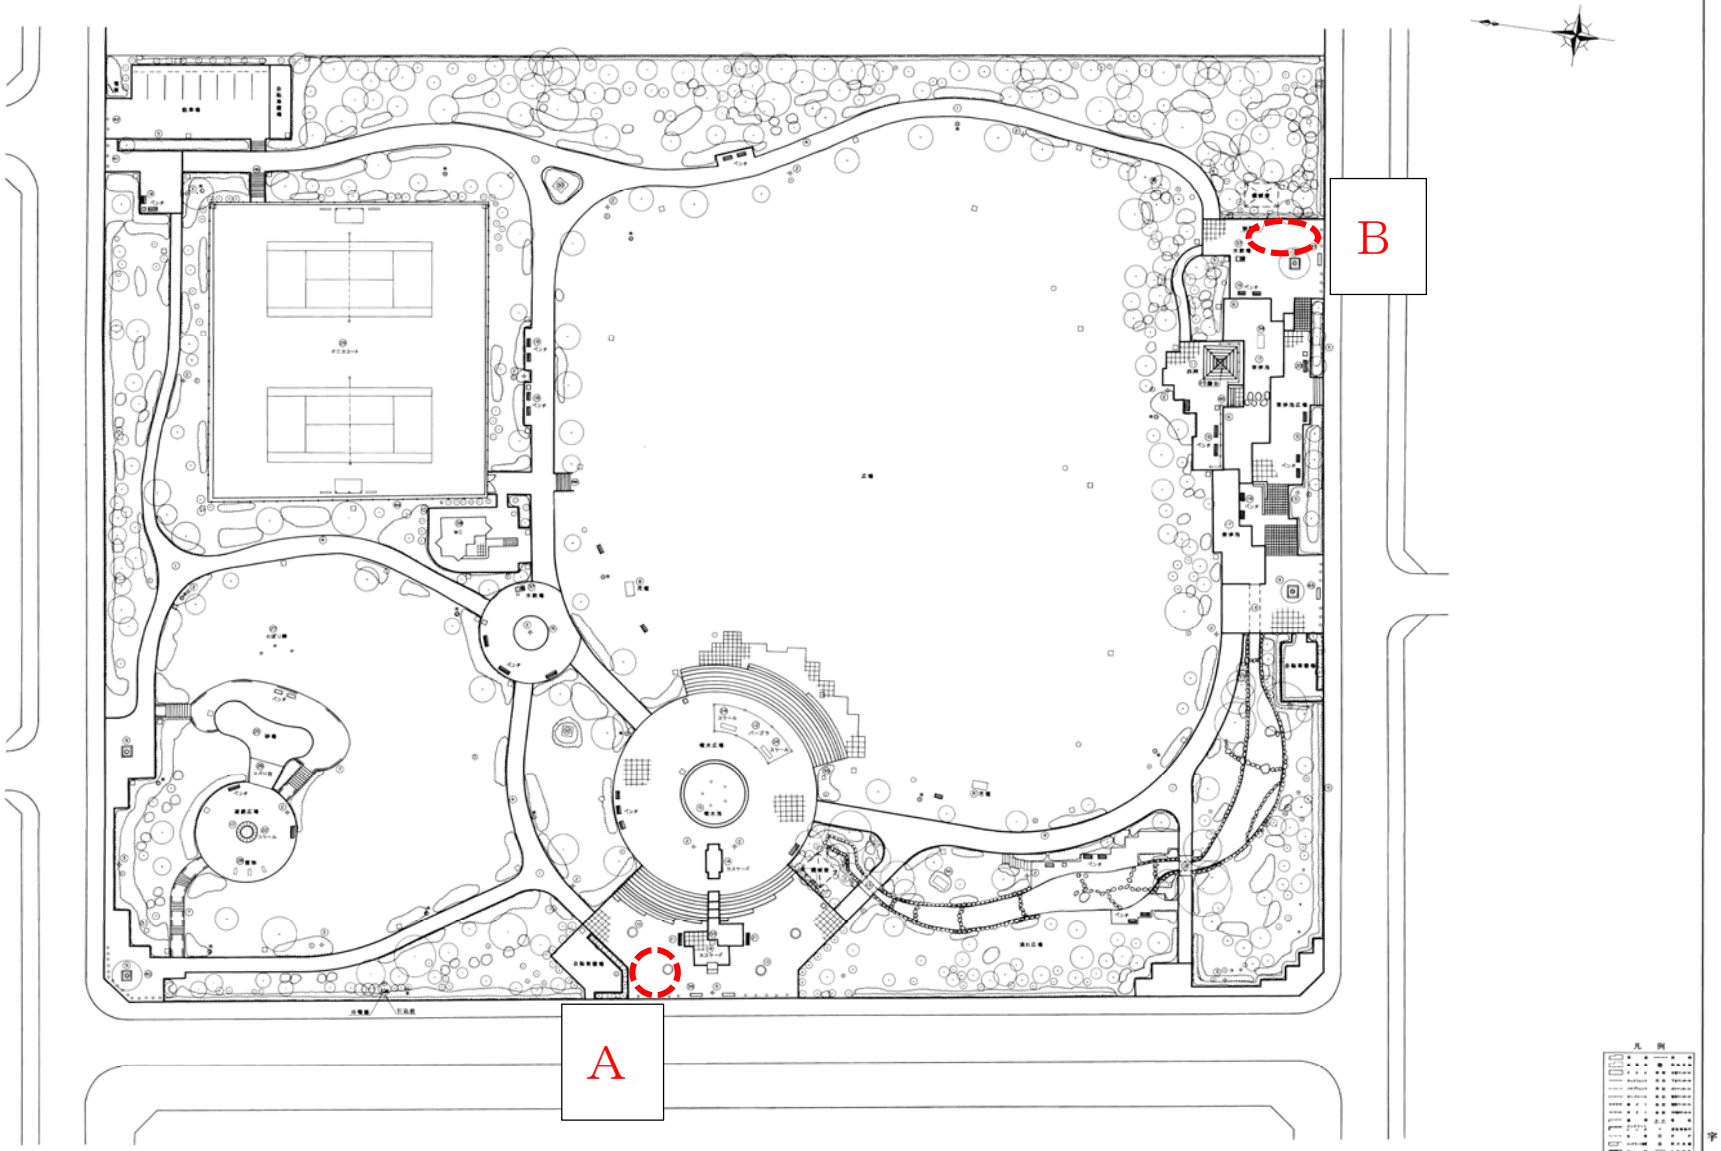

平成十三年一月作成

株式会社共同測量調査

宇都宮市