計 画 平 面 図　S=1:500

都市計画道路３・３・１０５号産業通り（大和）事業認可区間　延長　Ｌ＝８１３．９ｍ　幅員　Ｗ＝２５．０～３４．５ｍ

都市計画道路３・３・１０５号産業通り（大和）事業認可区間　延長　Ｌ＝６１２．０ｍ　幅員　Ｗ＝２５．０ｍ
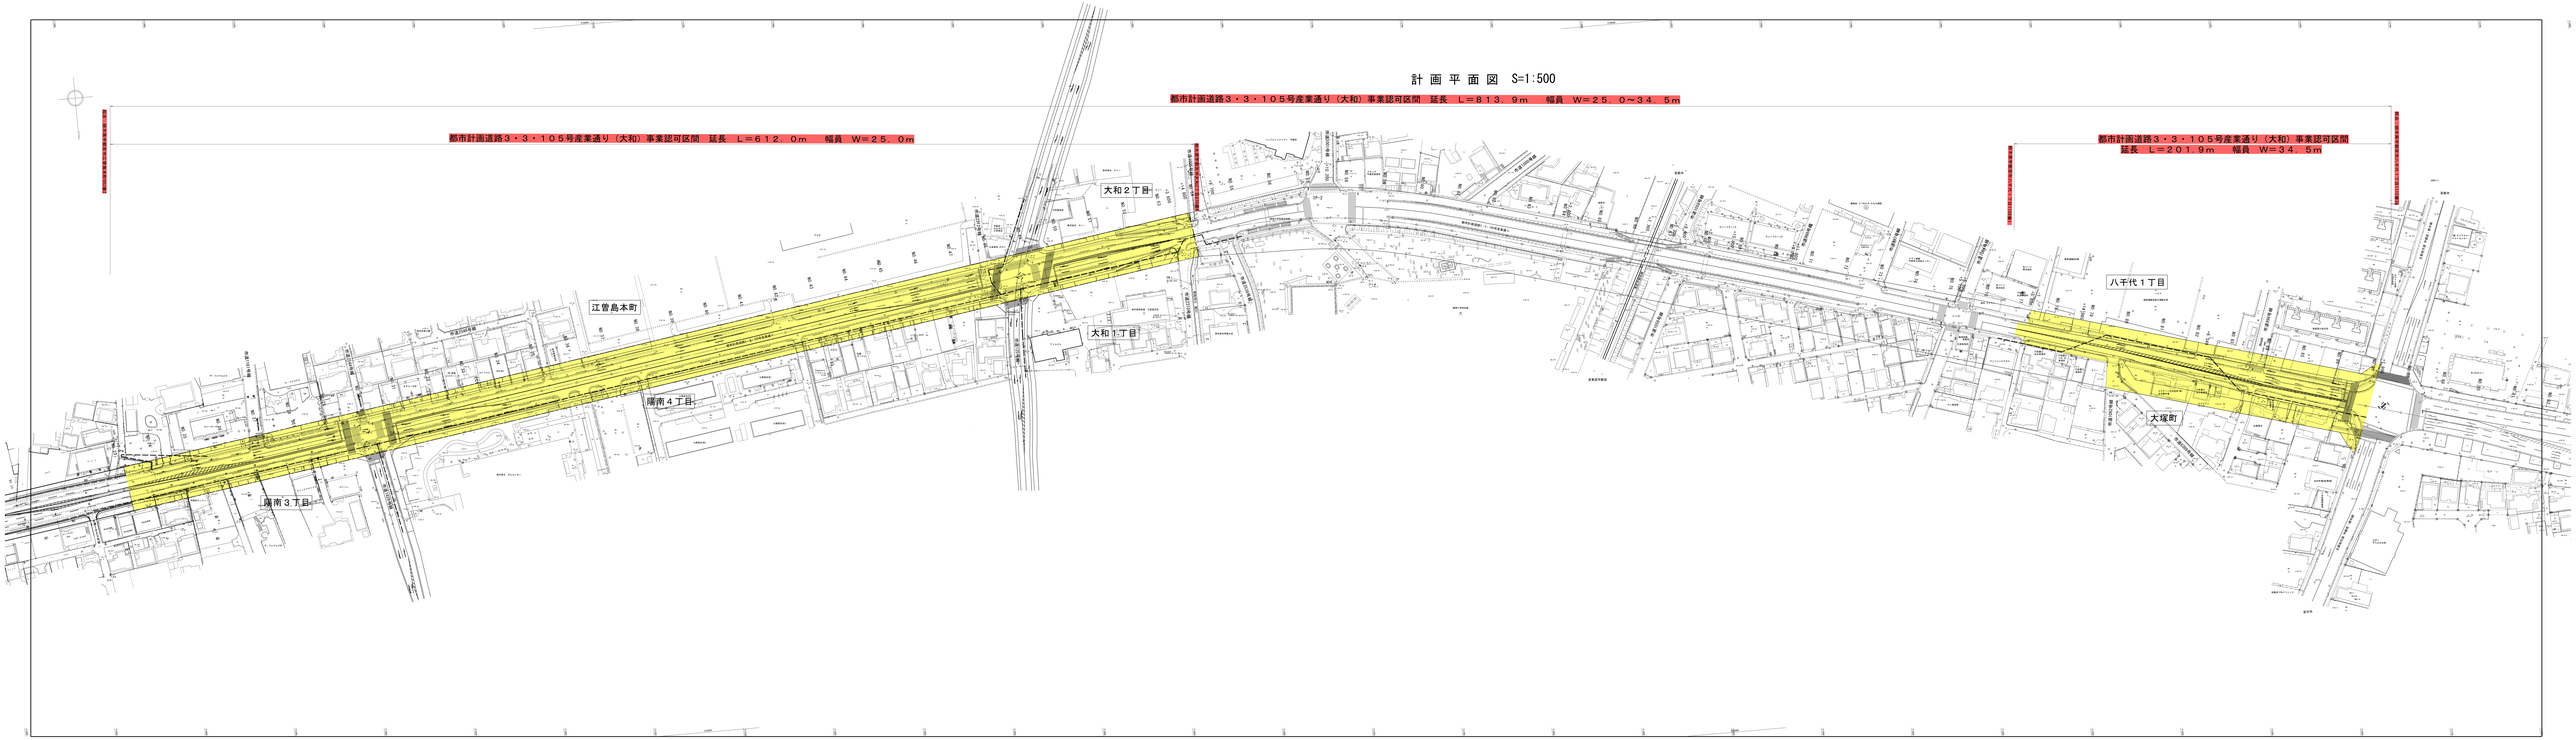
都市計画道路３・３・１０５号産業通り（大和）事業認可区間
延長　Ｌ＝２０１．９ｍ　幅員　Ｗ＝３４．５ｍ