

計画平面図 S=1:500



都市計画道路3・4・106号 塙田平出線 事業認可区間 延長 L=298.9m 幅員 W=26.0m

掘削工 7790m² 路床置換工（無効層）4960m² 路床置換工（有効層）4960m² 下層路盤工 5110m² 上層路盤工 5110m² 基層工 5110m² 中間層工 5110m² 排水性舗装工 5110m² 路盤工（歩道）2320m² 表層工（歩道）2320m²
函渠型側溝工 550m 歩車道境界ブロック工 555m 地先境界ブロック工 571m 区画線工（実線・破線・ゼブラ）2011m 照明灯設置工 6基 高木植栽工 60本

橋梁工（カルバート） L=21.8m

起点：栃木県宇都宮市清住一丁目2804番7

終点：栃木県宇都宮市昭和1丁目1番1

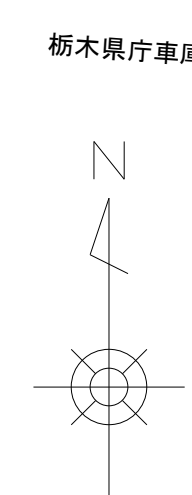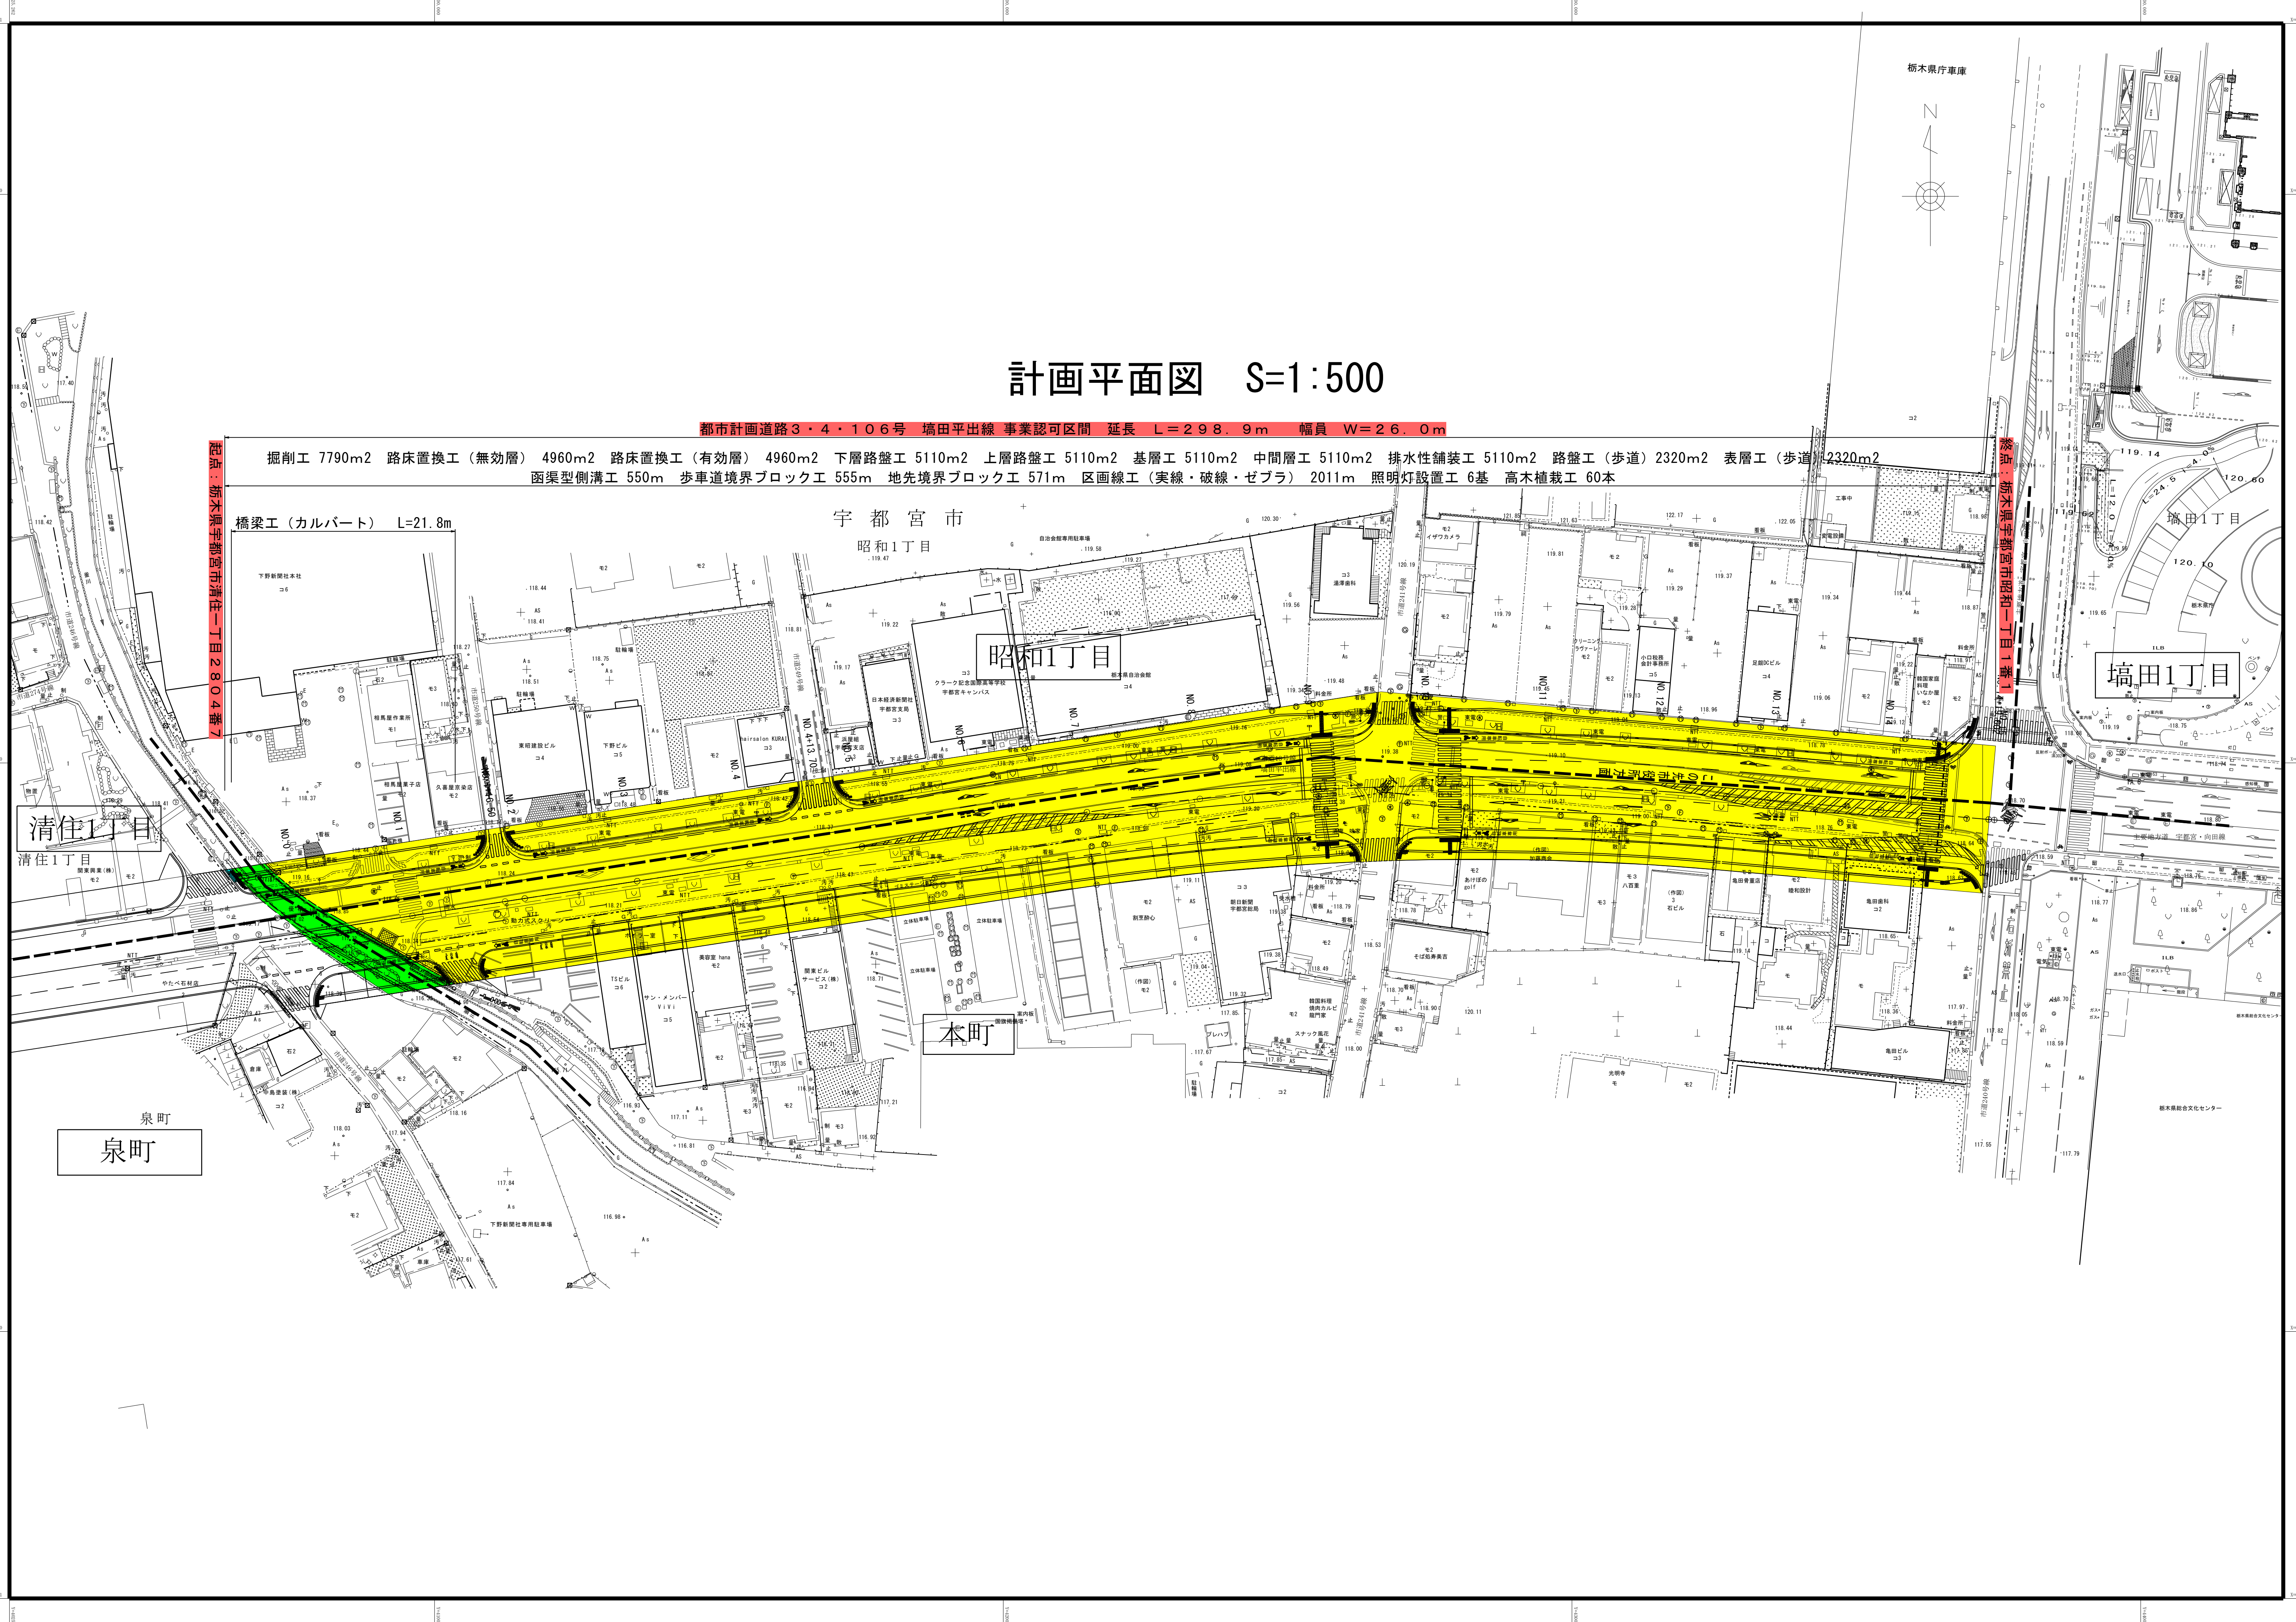

宇都宮市
昭和1丁目

昭和1丁目

本町

塙田1丁目

清住1丁目

泉町