

中 今 泉 1 丁 目

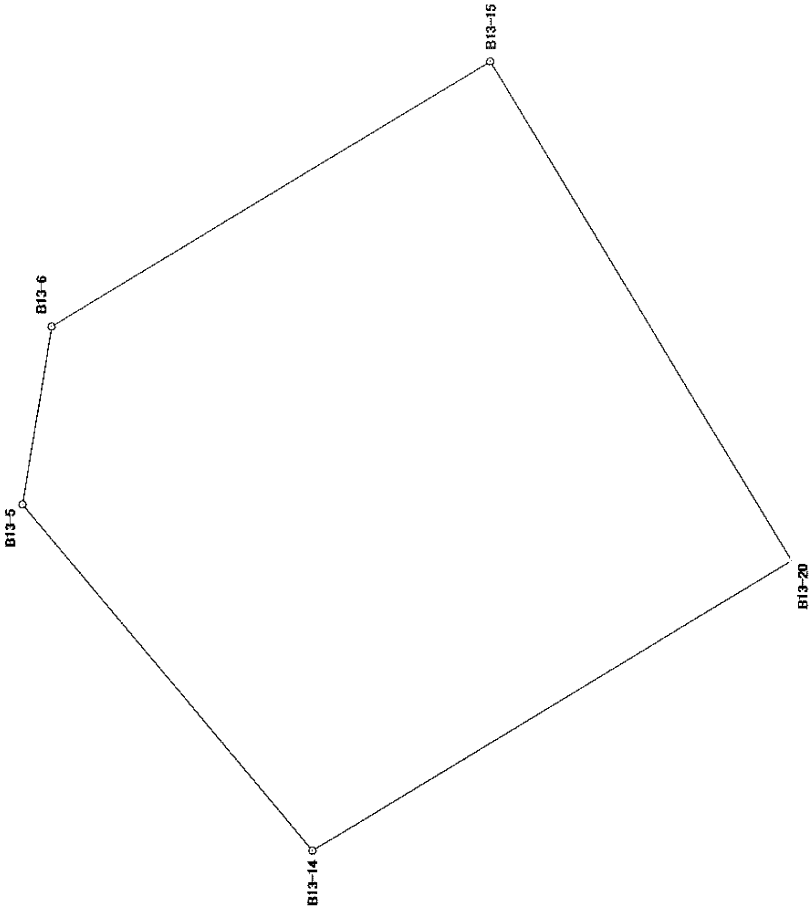
10 番地

座標面積計算書

世界測地系

平成18年 8月 1 日

地	番	10番地2
土地の所在	宇都宮市中今泉1丁目	

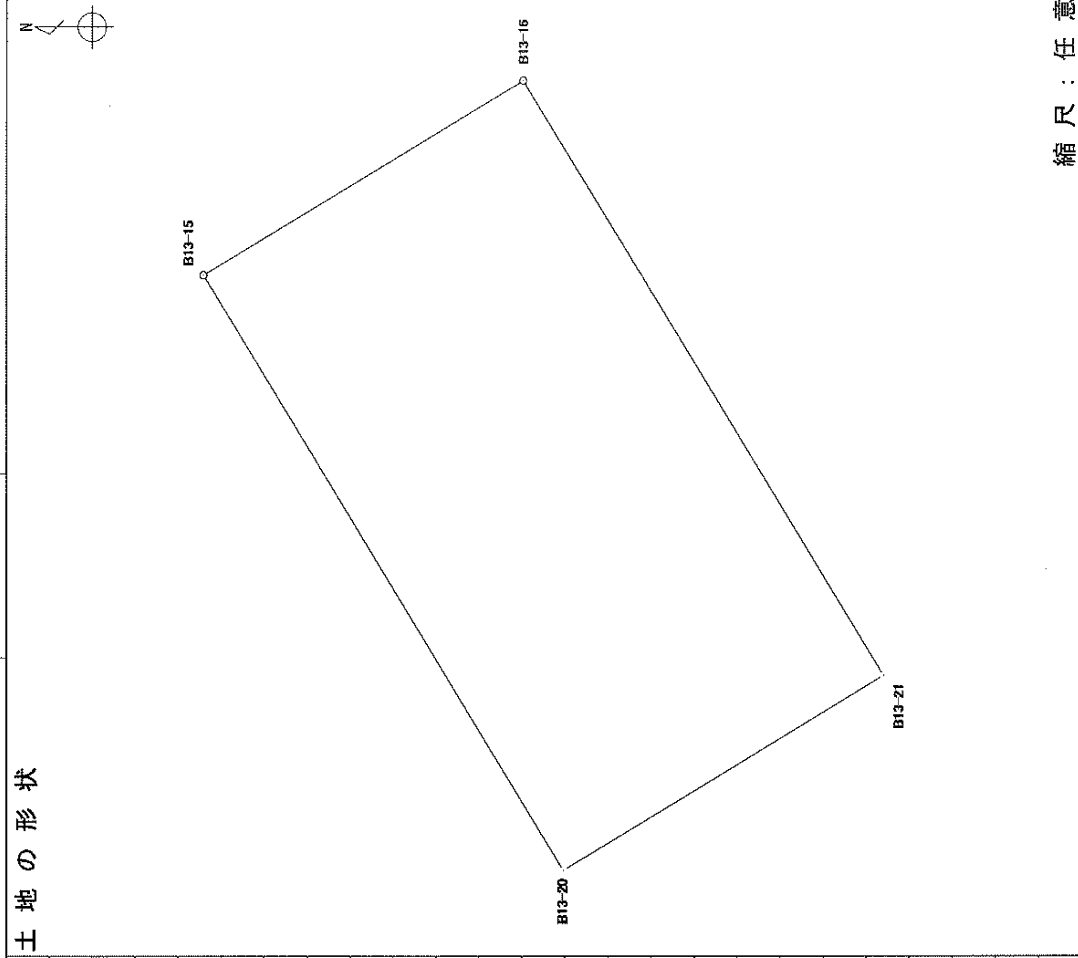
境界点	X座標	Y座標	辺長	方向角	備考	土地の形状
B13-5	63285.774	6325.078	4.997	99° 16' 53"		
B13-6	63284.968	6330.010	14.236	148° 45' 59"		
B13-15	63272.795	6337.392	16.195	238° 44' 53"		
B13-20	63264.393	6323.547	15.547	328° 44' 51"		
B13-14	63277.684	6315.481	12.552	49° 52' 12"		
面積算出公式						縮尺：任意
$A = \frac{1}{2} \sum X_n \times (Y_{n+1} - Y_{n-1})$		面積	265.0257470	地	目宅地	
		地積	265.02	備考		

座標面積計算書

世界測地系

平成18年8月1日

地番	10番地3
土地の所在	宇都宮市中今泉1丁目

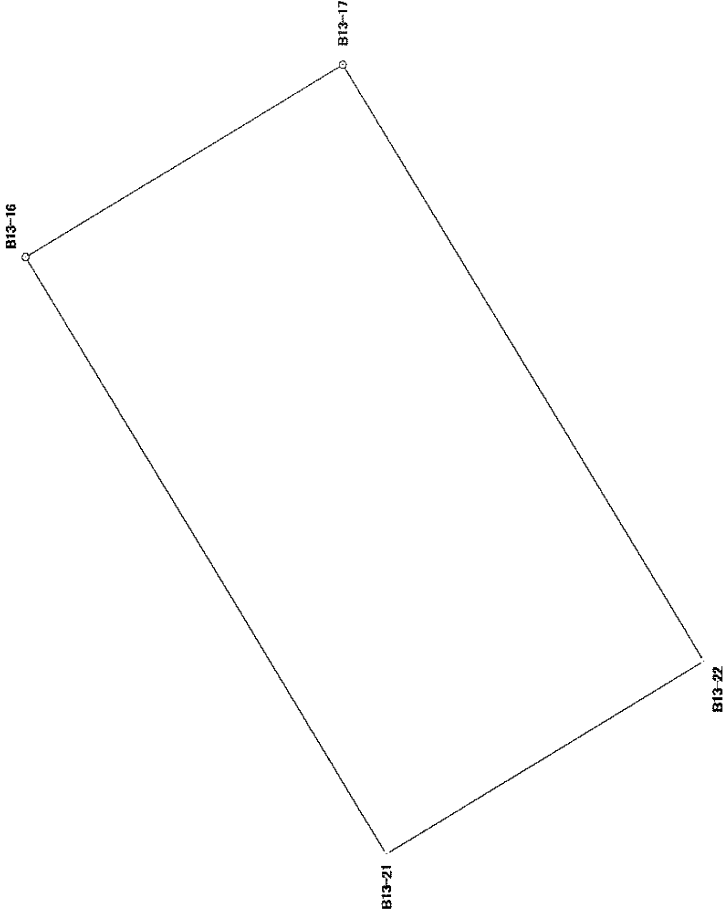
[illegible]

縮尺：任意

面積算出公式	面積	地	目	宅地
$A = \frac{1}{2} \sum X_n \times (Y_{n+1} + Y_{n-1})$	141.3750415	m ²		
	141.37	m ²	考	

座標面積計算書

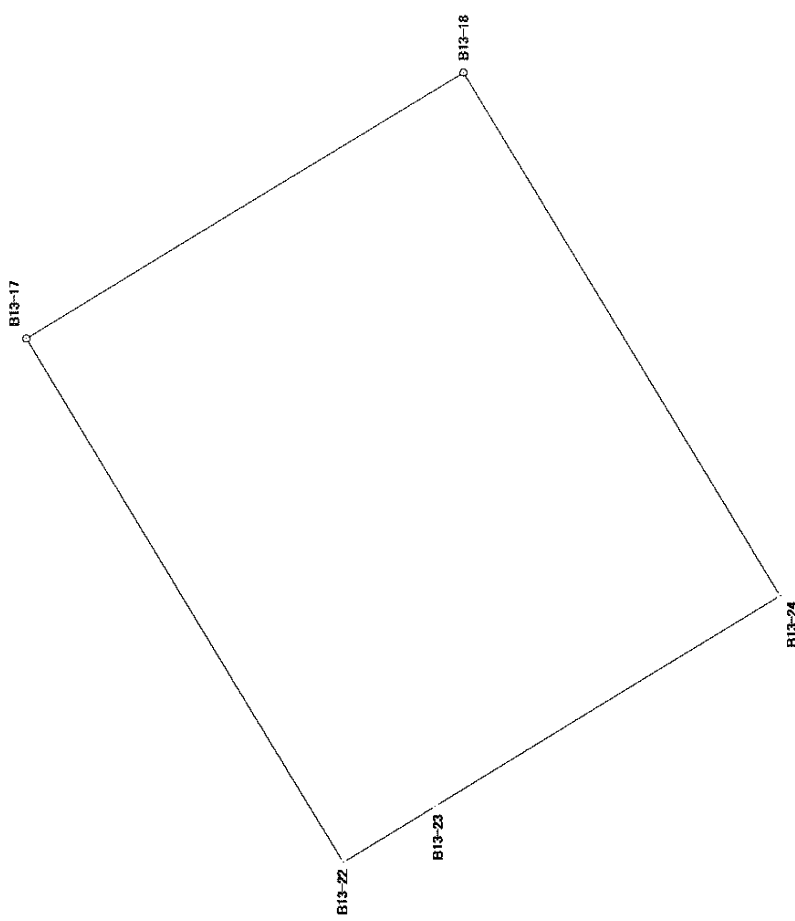
世界測地系		地番	土地の所在	10番地4
平成18年8月1日				

B13-16	63265.330	6341.923	8.618	148° 45' 00"		
B13-17	63257.962	6346.394	16.196	238° 45' 28"		
B13-22	63249.562	6332.547	8.622	328° 45' 17"		
B13-21	63256.933	6328.075	16.195	58° 46' 07"		
面積算出公式						縮尺：任意
$A = \frac{1}{2} \sum X_n \times (Y_{n+1} - Y_{n-1})$			面積	地目	宅地	
			地積	備考		

面積算出公式	面積	地目	宅地
$A = \frac{1}{2} \sum X_n \times (Y_{n+1} - Y_{n-1})$	139.6030440 m ²	139.60	

座標面積計算書

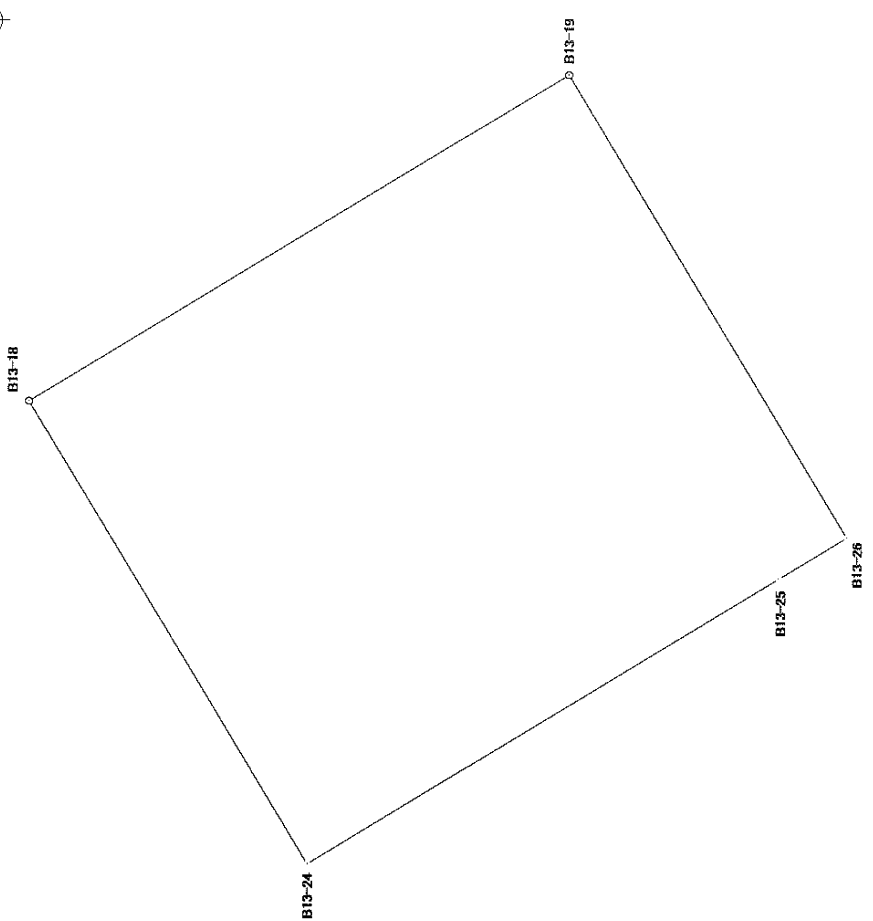
世界測地系		地	番	10番地5
平成18年8月1日		土地の所在		宇都宮市中今泉1丁目

境界点	X座標	Y座標	辺長	方向角	備考	土地の形状
B13-17	63257.962	6346.394	13.560	148° 44' 16"		
B13-18	63246.371	6353.431	16.198	238° 45' 48"		
B13-24	63237.971	6339.581	10.705	328° 44' 43"		
B13-23	63247.122	6334.027	2.854	328° 45' 39"		
B13-22	63249.562	6332.547	16.196	58° 45' 28"		

面積算出公式		面積	地目	宅地	縮尺：任意	
$A = \frac{1}{2} \sum X_n \times (Y_{n+1} - Y_{n-1})$		地積	備考			
		219.62				

座標面積計算書

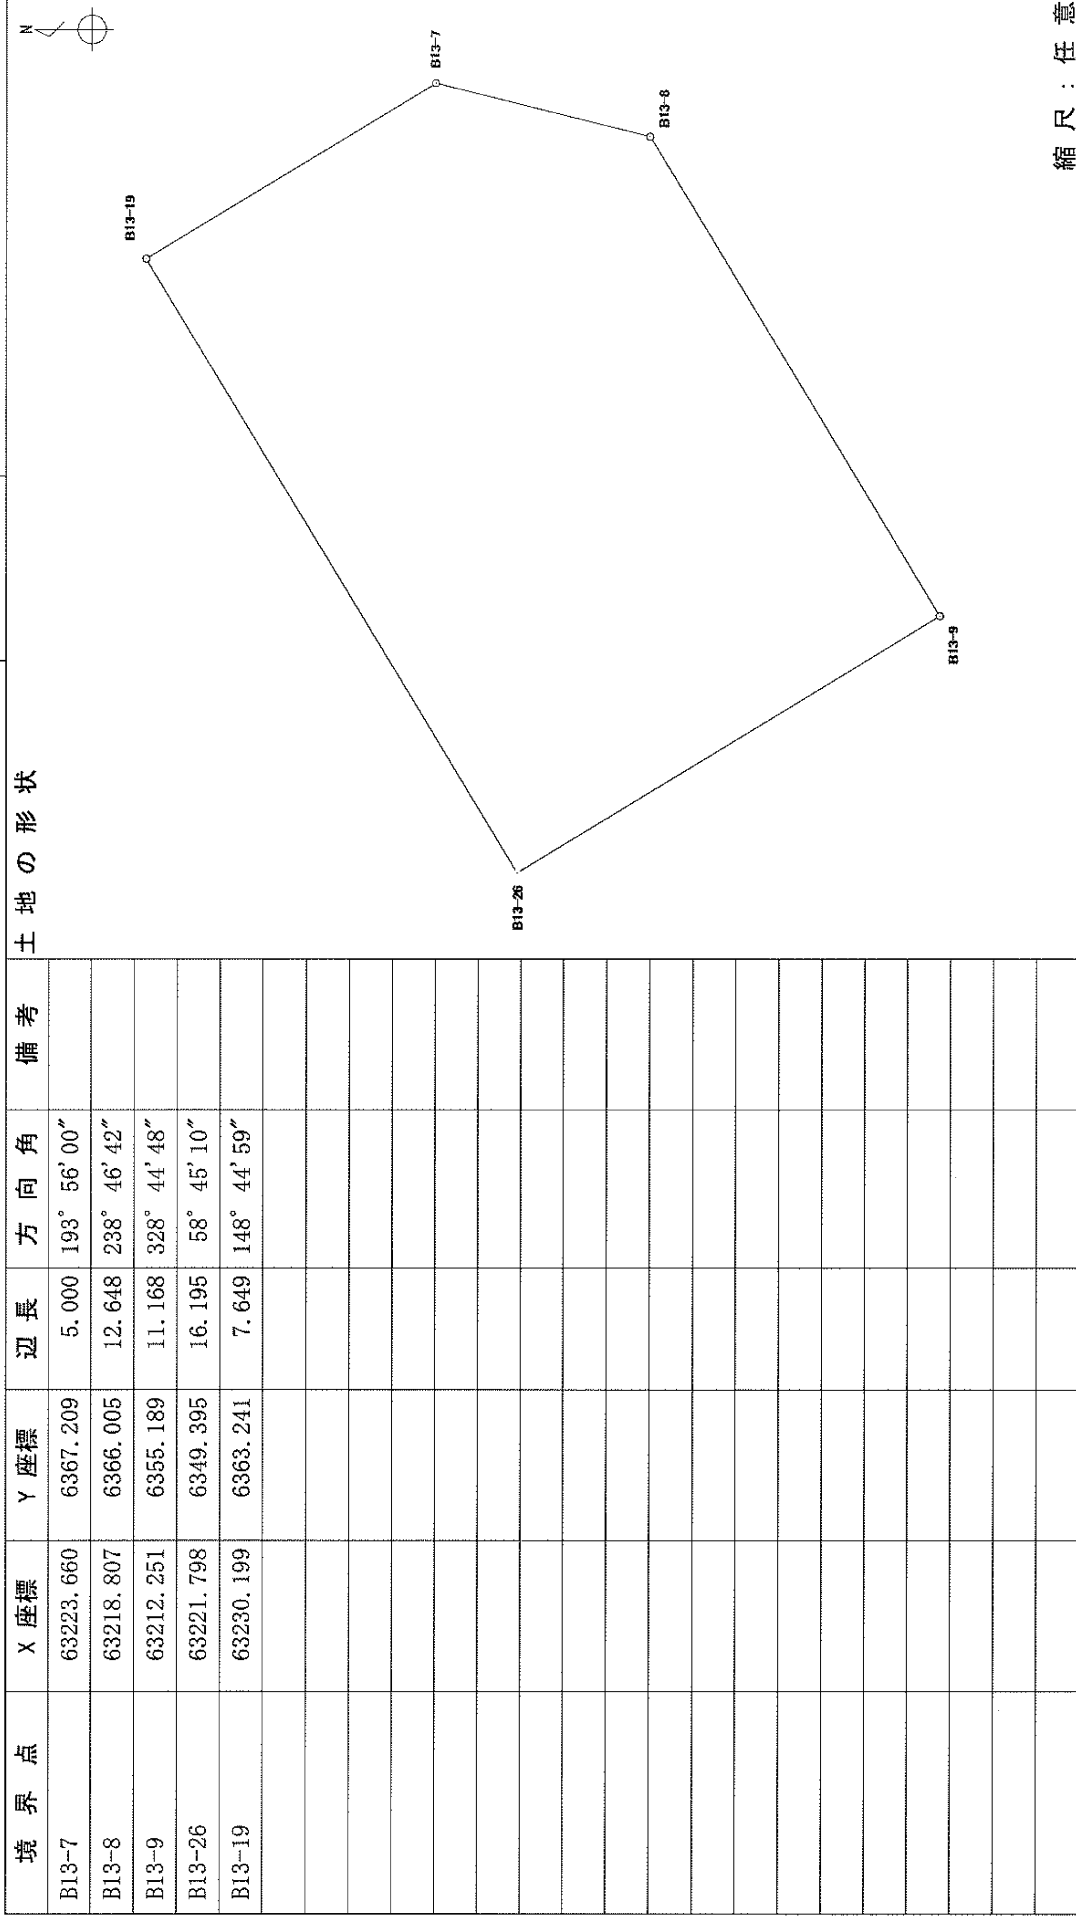
世界測地系	
平成 18 年 8 月 1 日	
地	番 10 番地 6
土地の所在	宇都宮市中今泉 1 丁目

境界点	X 座標	Y 座標	辺長	方向角	備考	土地の形状
B13-18	63246.371	6353.431	18.915	148° 45' 32"		
B13-19	63230.199	6363.241	16.195	238° 45' 10"		
B13-26	63221.798	6349.395	2.394	328° 45' 11"		
B13-25	63223.845	6348.153	16.523	328° 44' 59"		
B13-24	63237.971	6339.581	16.198	58° 45' 48"		
面積算出公式						縮尺：任意
$A = \frac{1}{2} \sum X_n \times (Y_{n+1} - Y_{n-1})$		面積	306.3812900	地目	宅地	
		地積	306.38	備考		

座標面積計算書

世界測地系
平成18年 8月 1日

地番	10番地7
土地の所在	宇都宮市中今泉1丁目

境界点	X座標	Y座標	辺長	方向角	備考	土地の形状
B13-7	63223.660	6367.209	5.000	193° 56' 00"		
B13-8	63218.807	6366.005	12.648	238° 46' 42"		
B13-9	63212.251	6355.189	11.168	328° 44' 48"		
B13-26	63221.798	6349.395	16.195	58° 45' 10"		
B13-19	63230.199	6363.241	7.649	148° 44' 59"		
面積算出公式						縮尺：任意
$A = \frac{1}{2} \sum X_n \times (Y_{n+1} - Y_{n-1})$			面積	地目	宅地	
			地積	備考		

座標面積計算書

世界測地系
平成18年 8月 1日

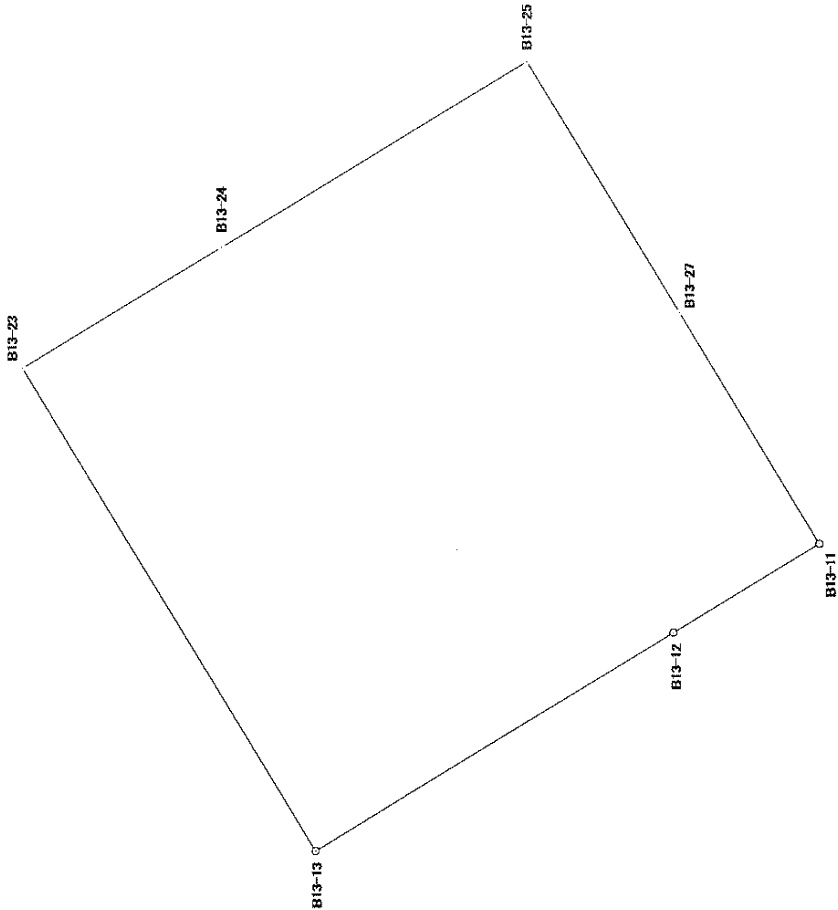
地	番	10番地8
土地の所在	宇都宮市中今泉1丁目	

土地の形状					
境界点	X座標	Y座標	辺長	方向角	備考
B13-9	63212.251	6355.189	13.550	238° 45' 04"	
B13-10	63205.222	6343.605	13.558	328° 44' 13"	
B13-27	63216.811	6336.569	13.552	58° 43' 59"	
B13-25	63223.845	6348.153	2.394	148° 45' 11"	
B13-26	63221.798	6349.395	11.168	148° 44' 48"	

座標面積計算書

世界測地系
平成 18 年 8 月 1 日

地番	10番地10
土地の所在	宇都宮市中今泉1丁目

境界点	X座標	Y座標	辺長	方向角	備考	土地の形状
B13-11	63210.341	6325.914	7.894	328° 46' 07"		
B13-12	63217.091	6321.821	19.342	328° 41' 56"		
B13-13	63233.618	6311.772	26.032	58° 45' 05"		
B13-23	63247.122	6334.027	10.705	148° 44' 43"		
B13-24	63237.971	6339.581	16.523	148° 44' 59"		
B13-25	63223.845	6348.153	13.552	238° 43' 59"		
B13-27	63216.811	6336.569	12.466	238° 43' 58"		
面積算出公式						縮尺：任意
$A = \frac{1}{2} \sum X_n \times (Y_{n+1} - Y_{n-1})$			面積	地	目	畑
			708.6221965	m ²		
			708.62	m ²	備考	

中 今 泉 1 丁 目

11 番地

書算十積面標座

世界測地系

平成18年8月1日

地	番	1 1 番地 1
土地の所在	宇都宮市中今泉 1 丁目	

[illegible]

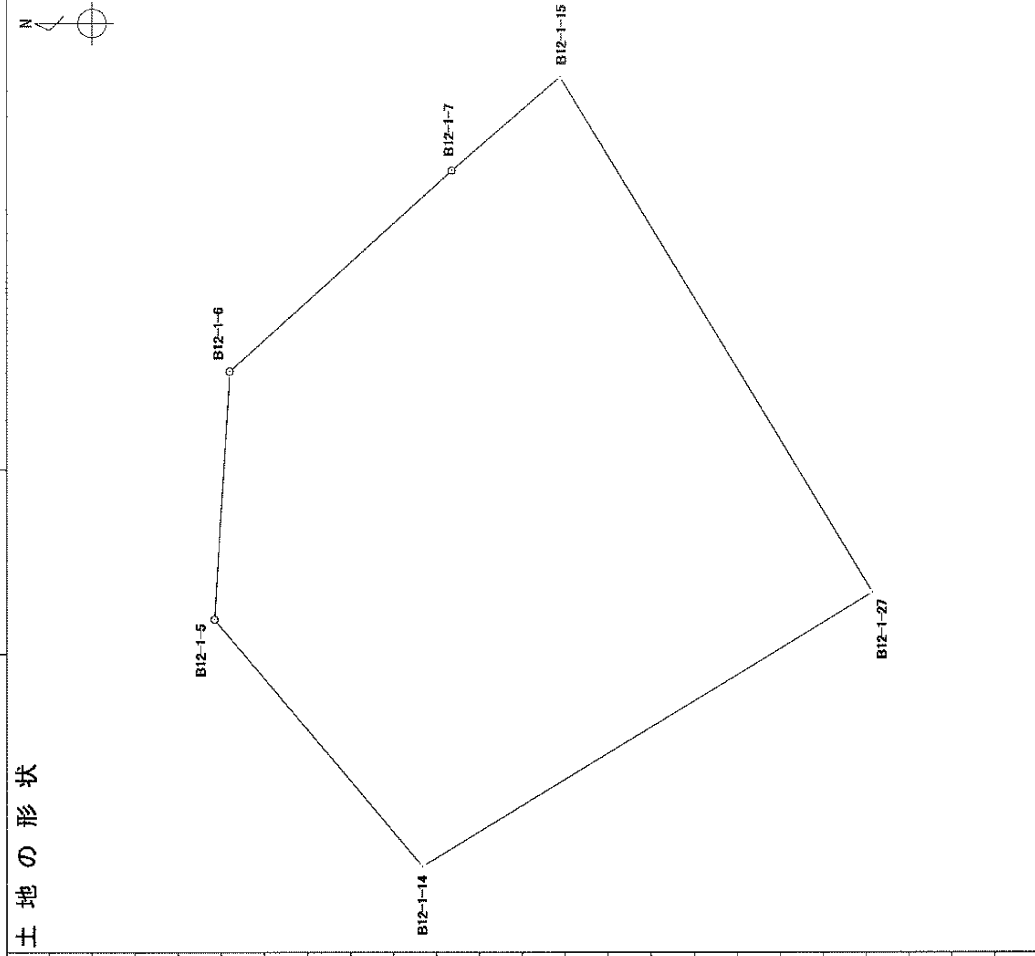
縮尺：任意

座標面積計算書

世界測地系

平成18年8月1日

地	番	1 1 番地 2
土地の所在	宇都宮市中今泉1丁目	

[illegible]

縮 尺 任 意

面積算出公式	面積	地積	地目	宅地
$A = \frac{1}{2} \sum X_n \times (Y_{n+1} - Y_{n-1})$	地積	121.50	備考	

座標面積計算書

世界測地系
平成 18 年 8 月 1 日

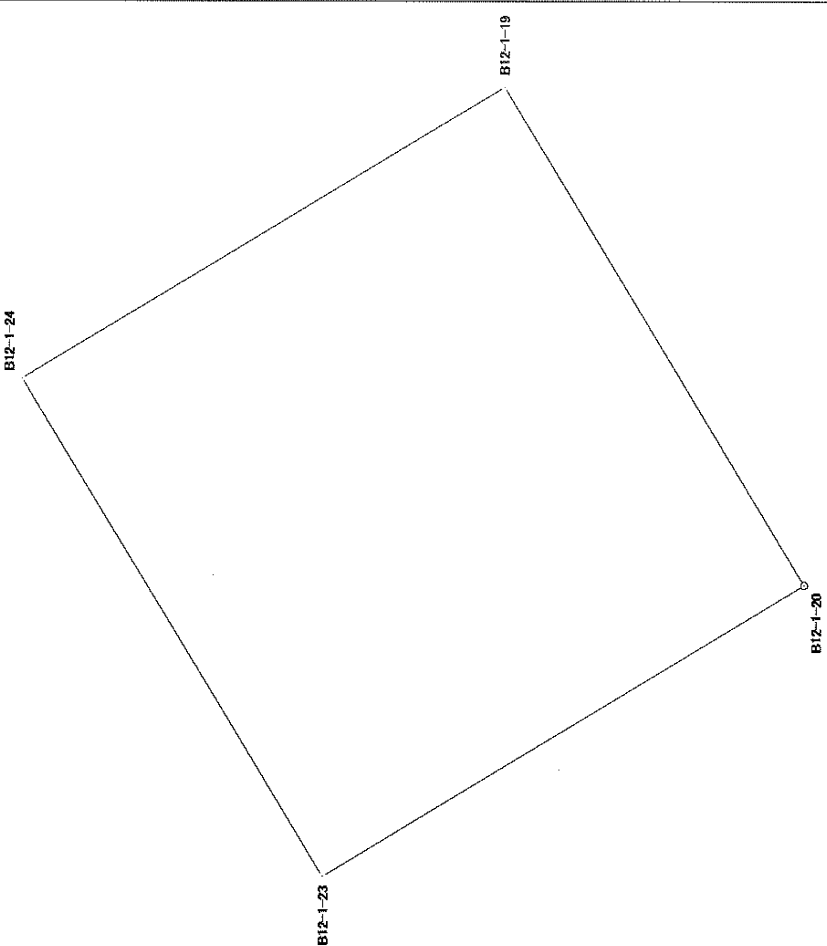
地	番	11番地4
土地の所在	宇都宮市中今泉1丁目	

土地の形状					
境界点	X座標	Y座標	辺長	方向角	備考
B12-1-18	63294.361	6384.864	12.685	238° 46' 47"	
B12-1-19	63287.786	6374.016	11.824	328° 47' 01"	
B12-1-24	63297.898	6367.888	12.683	58° 45' 10"	
B12-1-25	63304.477	6378.731	11.830	148° 46' 23"	
				</	

座標面積計算書

世界測地系
平成 18 年 8 月 1 日

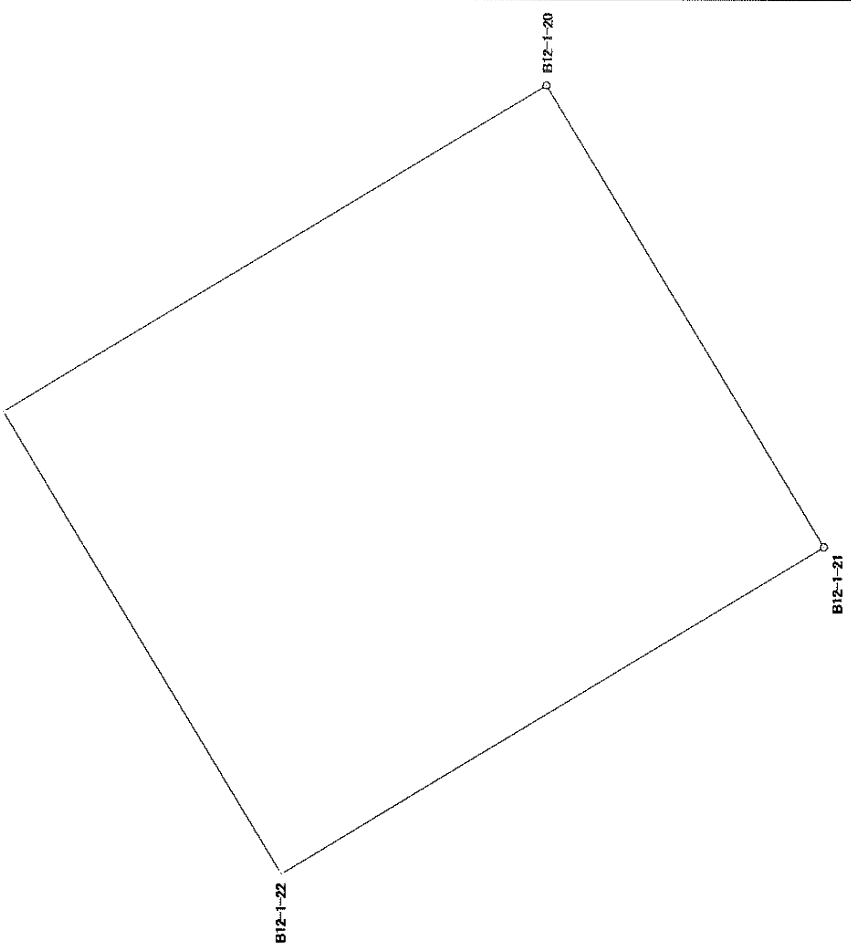
地 番	1 1 番地 5
土地の所在	宇都宮市中今泉 1 丁目

境界点	X 座標	Y 座標	辺長	方向角	備考	土地の形状
B12-1-19	63287.786	6374.016	12.210	238° 46' 46"		
B12-1-20	63281.457	6363.574	11.818	328° 47' 39"		
B12-1-23	63291.565	6357.451	12.208	58° 45' 05"		
B12-1-24	63297.898	6367.888	11.824	148° 47' 01"		
面積算出公式						縮尺：任意
$A = \frac{1}{2} \sum X_n \times (Y_{n+1} - Y_{n-1})$			面積	地積		
			144.3238855	㎡		
			144.32	㎡		

座標面積計算書

世界測地系
平成 18 年 8 月 1 日

地 番	1 1 番地 6
土地の所在	宇都宮市中今泉 1 丁目

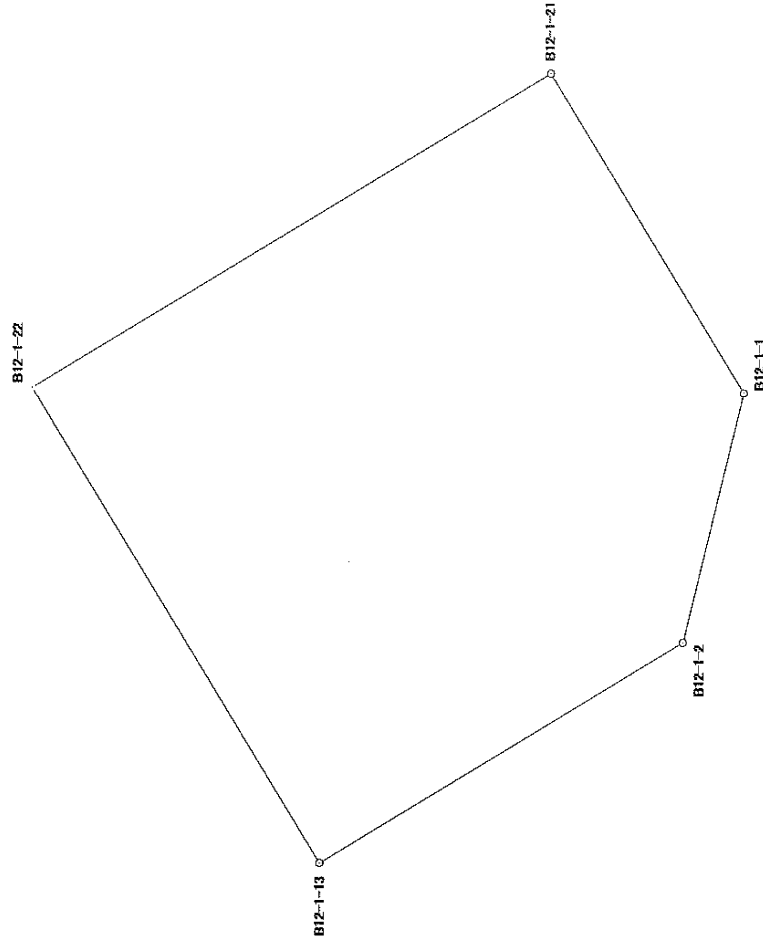
境界点	X 座標	Y 座標	辺長	方向角	備考	土地の形状
B12-1-20	63281.457	6363.574	10.056	238° 42' 57"		
B12-1-21	63276.235	6354.980	11.820	328° 47' 19"		
B12-1-22	63286.344	6348.855	10.057	58° 43' 36"		
B12-1-23	63291.565	6357.451	11.818	148° 47' 39"		
面積算出公式						縮尺：任意
$A = \frac{1}{2} \sum X_n \times (Y_{n+1} - Y_{n-1})$			面積	地	地 目 宅 地	
					備考	

面積	118.8590235	m ²	地 目 宅 地
地 積	118.85	m ²	備考

座標面積計算書

世界測地系
平成18年 8月 1 日

地	番	11番地7
土地の所在	宇都宮市中今泉1丁目	

境界点	X座標	Y座標	辺長	方向角	備考	土地の形状
B12-1-1	63272.456	6348.750	4.998	283° 41' 29"		
B12-1-2	63273.639	6343.894	8.289	328° 48' 31"		
B12-1-13	63280.730	6339.601	10.824	58° 45' 24"		
B12-1-22	63286.344	6348.855	11.820	148° 47' 19"		
B12-1-21	63276.235	6354.980	7.287	238° 45' 35"		
面積算出公式						縮尺：任意
$A = \frac{1}{2} \sum X_n \times (Y_{n+1} - Y_{n-1})$			面積	地目	宅地	
			地積	備考		

121.7054020	m ²
121.70	m ²

中 今 泉 1 丁 目

12 番地

書算計積面標座

世界測地系

平成18年8月1日

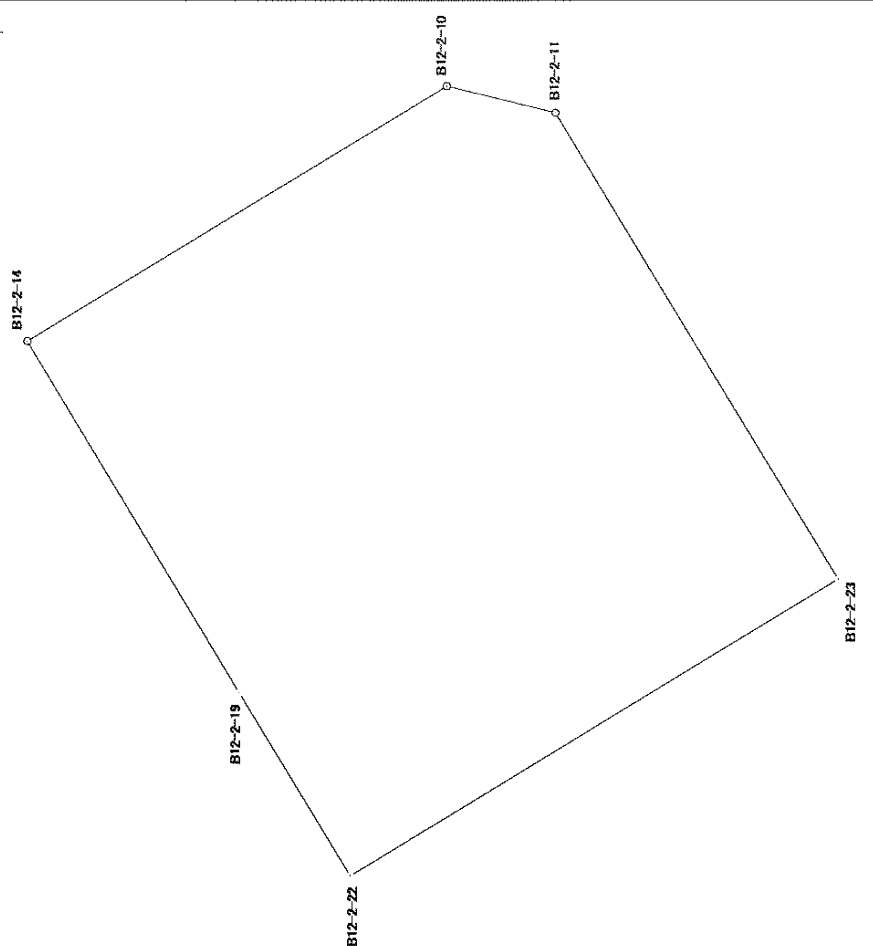
地	番	1 2 番地 4
土地の所在	宇都宮市中今泉1丁目	

土地の形状						縮尺：任意
境界点	X座標	Y座標	辺長	方向角	備考	
B12-2-20	63278.503	6393.403	18.234	58° 45' 06"		
B12-2-21	63287.962	6408.992	1.501	146° 56' 04"		
B12-2-8	63286.704	6409.811	6.503	148° 10' 30"		
B12-2-9	63281.179	6413.240	3.345	148° 52' 18"		
B12-2-14	63278.316	6414.969	18.337	238° 44' 29"		
B12-2-19	63268.801	6399.294	11.350	328° 44' 03"		

座標面積計算書

世界測地系
平成 18 年 8 月 1 日

地	番	1 2 番地 5
土地の所在	宇都宮市中今泉 1 丁目	

境界点	X 座標	Y 座標	辺長	方向角	備考	土地の形状
B12-2-10	63259.563	6426.354	5.008	193° 41' 52"		
B12-2-11	63254.697	6425.168	24.347	238° 46' 03"		
B12-2-23	63242.073	6404.350	25.475	328° 44' 59"		
B12-2-22	63263.852	6391.134	9.543	58° 45' 48"		
B12-2-19	63268.801	6399.294	18.337	58° 44' 29"		
B12-2-14	63278.316	6414.969	21.938	148° 44' 17"		
面積算出公式						縮尺：任意
$A = \frac{1}{2} \sum X_n \times (Y_{n+1} - Y_{n-1})$		面積	704.1424250	㎡	地	目 宅 地
		地 積	704.14	㎡	備考	

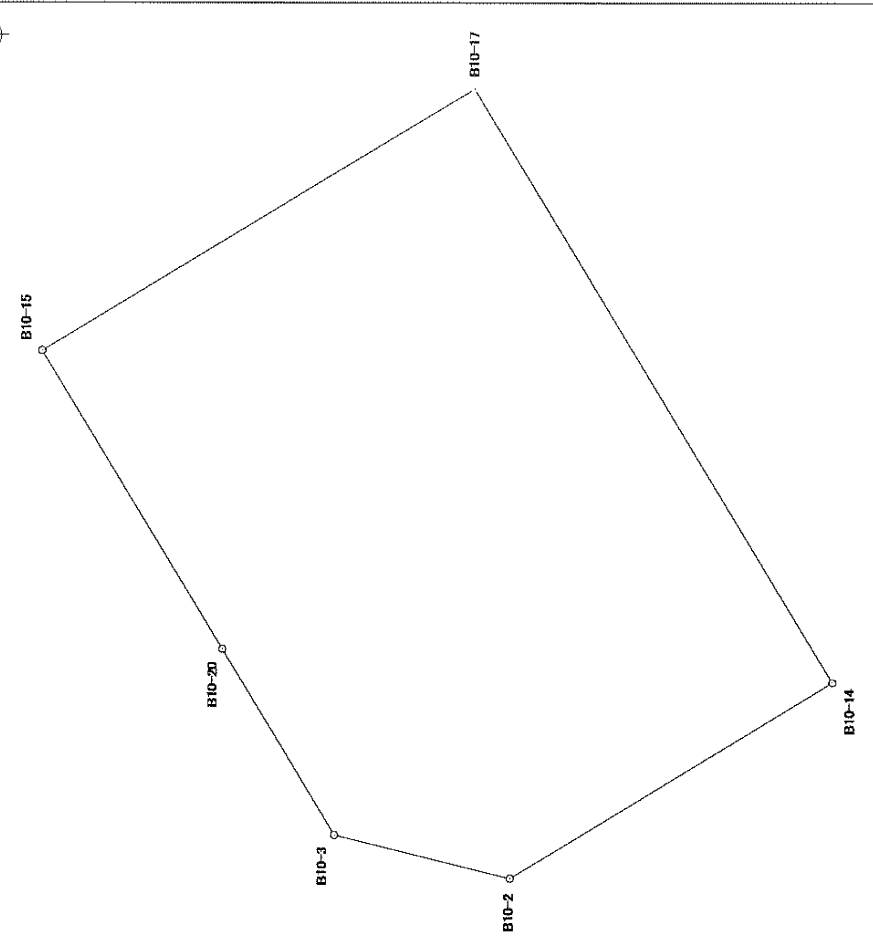
中 今 泉 1 丁 目

13 番地

座標面積計算書

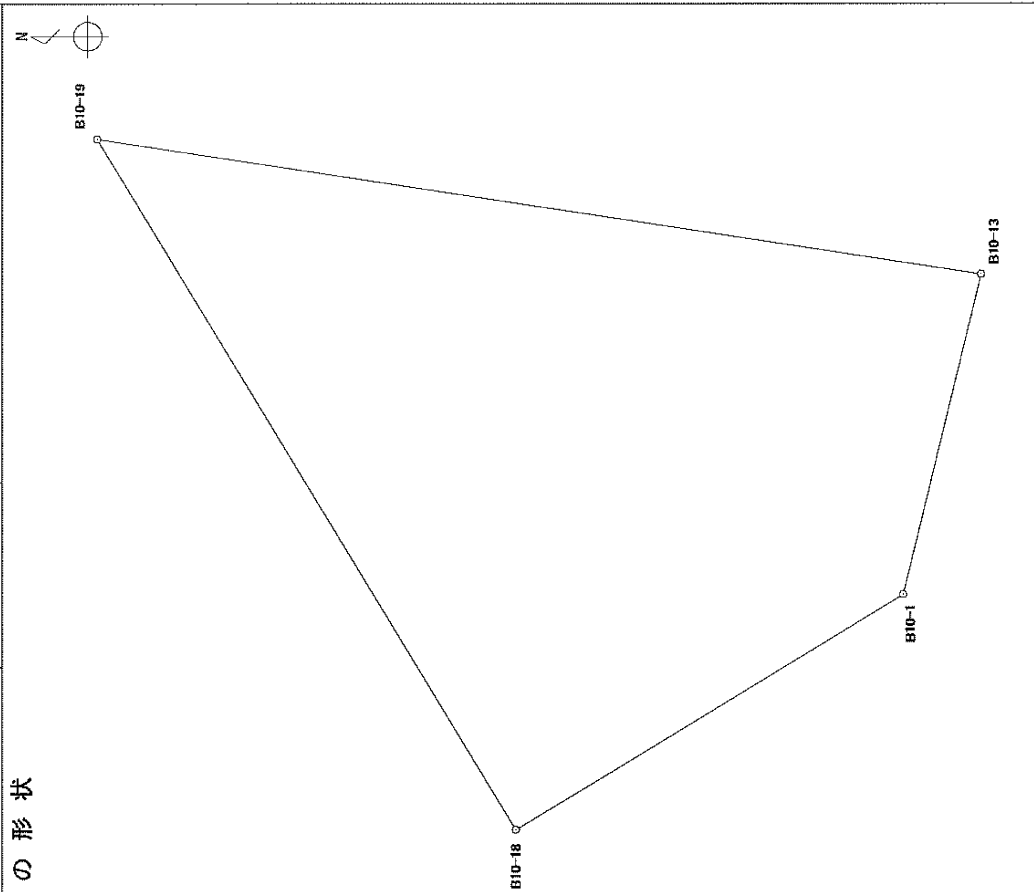
世界測地系
平成 18 年 8 月 1 日

地 番	1 3 番地 1
土地の所在	宇都宮市中今泉 1 丁目

境界点	X 座標	Y 座標	辺長	方向角	備考	土地の形状
B10-2	63259.278	6451.078	4.996	13° 50' 20"		
B10-3	63264.129	6452.273	6.003	58° 44' 18"		
B10-20	63267.244	6457.404	9.630	58° 44' 11"		
B10-15	63272.242	6465.636	13.956	148° 45' 19"		
B10-17	63260.310	6472.875	19.166	238° 44' 42"		
B10-14	63250.366	6456.491	10.427	328° 43' 34"		
面積算出公式						縮尺：任意
$A = \frac{1}{2} \sum X_n \times (Y_{n+1} - Y_{n-1})$			面積	261.2601760	㎡	
			地積	261.26	㎡	

地目	宅地
備考	

座標面積計算書

世界測地系 平成 18 年 8 月 1 日				地 番 1 3 番地 4 土地の所在 宇都宮市中今泉 1 丁目			
境 界 点		X 座 標	Y 座 標	辺 長	方 向 角	備 考	土 地 の 形 状
B10-1		63234.141	6466.323	11.665	328° 48' 13"		
B10-18		63244.119	6460.281	20.751	58° 44' 51"		
B10-19		63254.885	6478.021	23.005	188° 40' 40"		
B10-13		63232.143	6474.550	8.466	283° 39' 02"		
面積算出公式		面 積		地 目		地 宅 地	縮 尺 : 任 意
$A = \frac{1}{2} \sum X_n \times (Y_{n+1} - Y_{n-1})$		m ²		218.0456920		m ²	
		m ²		218.04		m ²	

中 今 泉 1 丁 目

14 番地

畫算計積面標座

世界測地系

平成18年8月1日

地	番	14番地
土地の所在 宇都宮市中今泉1丁目		

面積算出公式					面積	方位角	辺長	Y座標	X座標	境界点
$A = \frac{1}{2} \sum X_n \times (Y_{n+1} - Y_{n-1})$					面積	方位角	辺長	Y座標	X座標	境界点
					地積					
B9-1		63272.382	6454.284	4.992	283° 38' 57"					
B9-2		63273.560	6449.433	26.449	328° 44' 06"					
B9-3		63296.168	6435.706	8.028	327° 47' 20"					
B9-4		63302.960	6431.427	8.008	326° 22' 17"					
B9-5		63309.628	6426.992	8.019	324° 57' 44"					
B9-6		63316.194	6422.388	8.027	323° 25' 06"					
B9-7		63322.640	6417.604	8.034	322° 04' 03"					
B9-8		63328.977	6412.665	8.006	320° 30' 15"					
B9-9		63335.155	6407.573	8.023	318° 59' 51"					
B9-10		63341.210	6402.309	3.776	317° 41' 00"					
B9-11		63344.002	6399.767	5.003	3° 35' 55"					
B9-12		63348.995	6400.081	29.103	49° 52' 07"					
B9-13		63367.753	6422.332	3.966	49° 42' 15"					
B9-14		63370.318	6425.357	83.302	147° 37' 09"					
B9-16		63299.969	6469.969	2.685	148° 58' 27"					
B9-17		63297.668	6471.353	2.685	151° 24' 05"					
B9-18		63295.311	6472.638	2.686	154° 06' 10"					
B9-19		63292.895	6473.811	2.685	156° 28' 15"					
B9-20		63290.433	6474.883	2.684	159° 05' 12"					
B9-21		63287.926	6475.841	2.160	161° 27' 22"					
B9-22		63285.878	6476.528	26.018	238° 45' 13"					

縮尺：任意

土地の形状

中 今 泉 1 丁 目

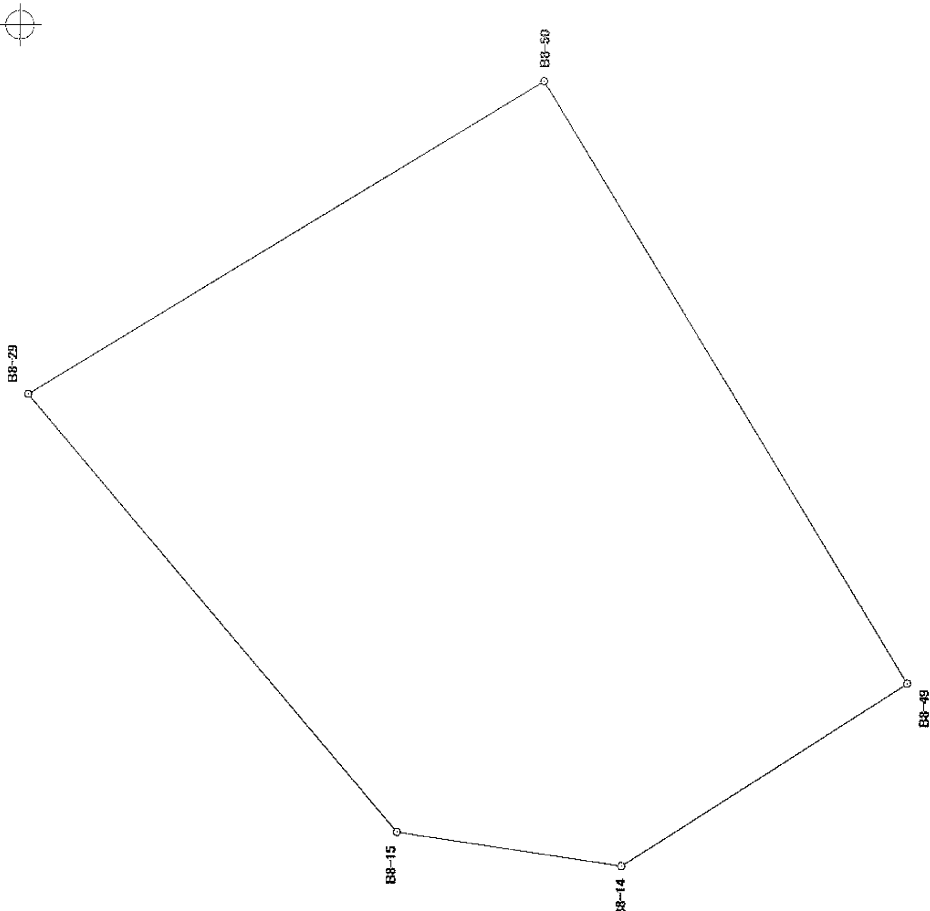
15 番地

座標面積計算書

世界測地系
平成18年 8月 1日

地番	15番地1
土地の所在	宇都宮市中今泉1丁目

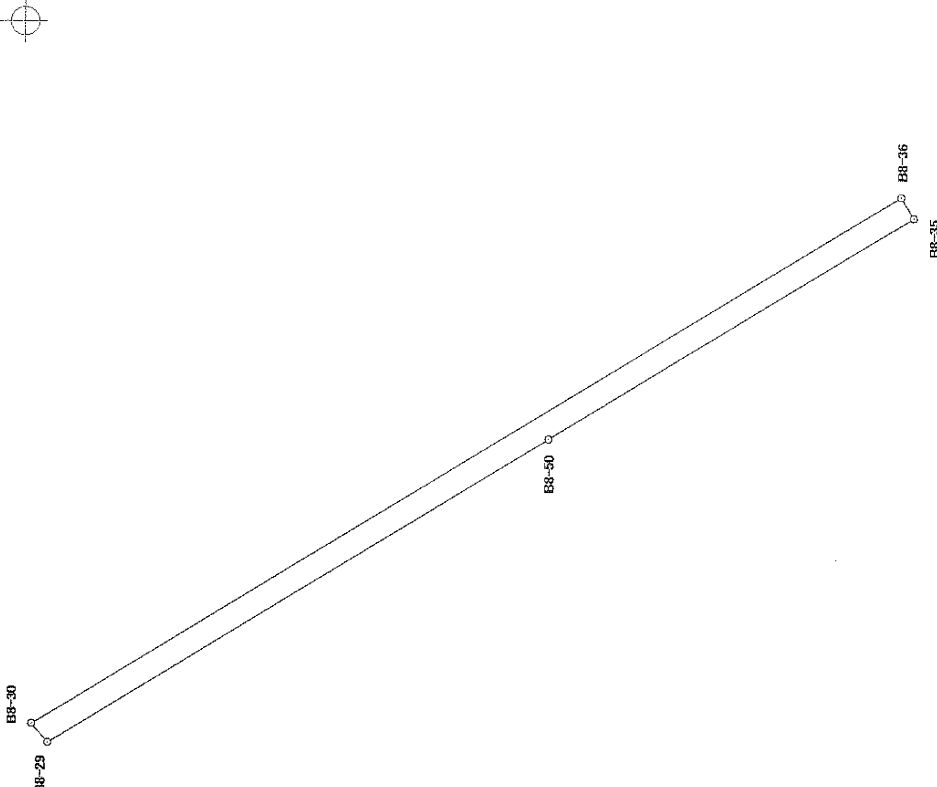
土地の形状						縮尺：任意
境界点	X座標	Y座標	辺長	方向角	備考	
B8-14	63377.026	6438.293	5.005	8° 30' 09"		
B8-15	63381.976	6439.033	12.561	49° 37' 49"		
B8-29	63390.112	6448.603	13.271	148° 45' 47"		
B8-50	63378.765	6455.485	15.445	238° 43' 05"		
B8-49	63370.745	6442.285	7.442	327° 33' 41"		



座標面積計算書

世界測地系
平成 18 年 8 月 1 日

地番	1 5 番地 2
土地の所在	宇都宮市中今泉 1 丁目

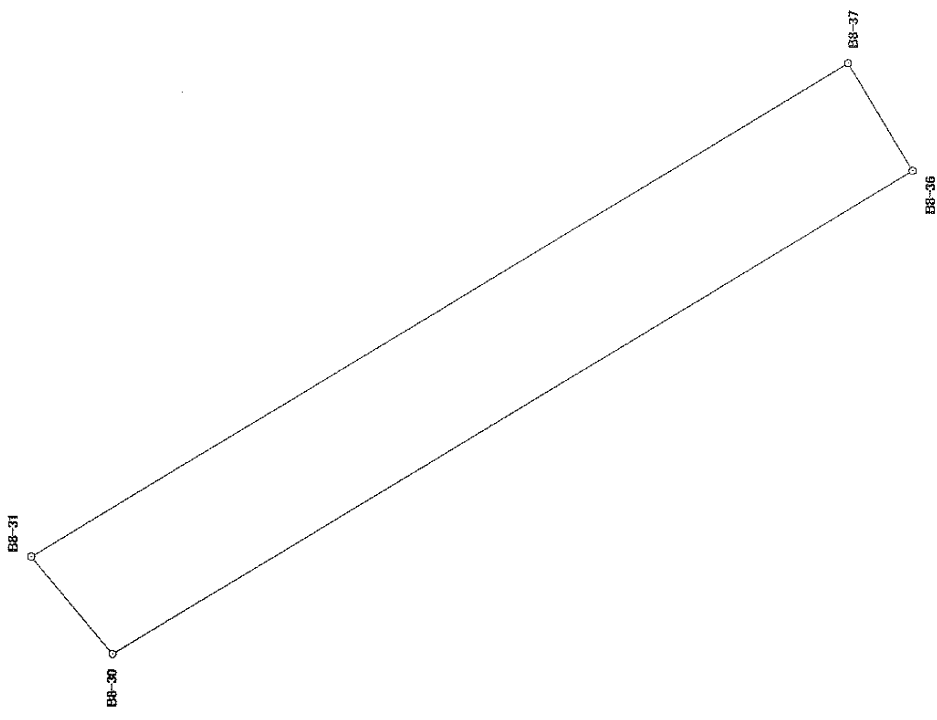
境界点	X 座標	Y 座標	辺長	方向角	備考	土地の形状
B8-29	63390.112	6448.603	0.561	49° 33' 14"		
B8-30	63390.476	6449.030	23.035	148° 46' 00"		
B8-36	63370.780	6460.974	0.554	238° 48' 21"		
B8-35	63370.493	6460.500	9.673	328° 46' 23"		
B8-50	63378.765	6455.485	13.271	328° 45' 47"		
面積算出公式						縮尺：任意
$A = \frac{1}{2} \sum X_n \times (Y_{n+1} - Y_{n-1})$			面積	12.7244770	m ²	
			地積	12.72	m ²	

地目	畑
備考	

座標面積計算書

世界測地系
平成18年 8月 1 日

地番	1 5 番地 3
土地の所在	宇都宮市中今泉1丁目

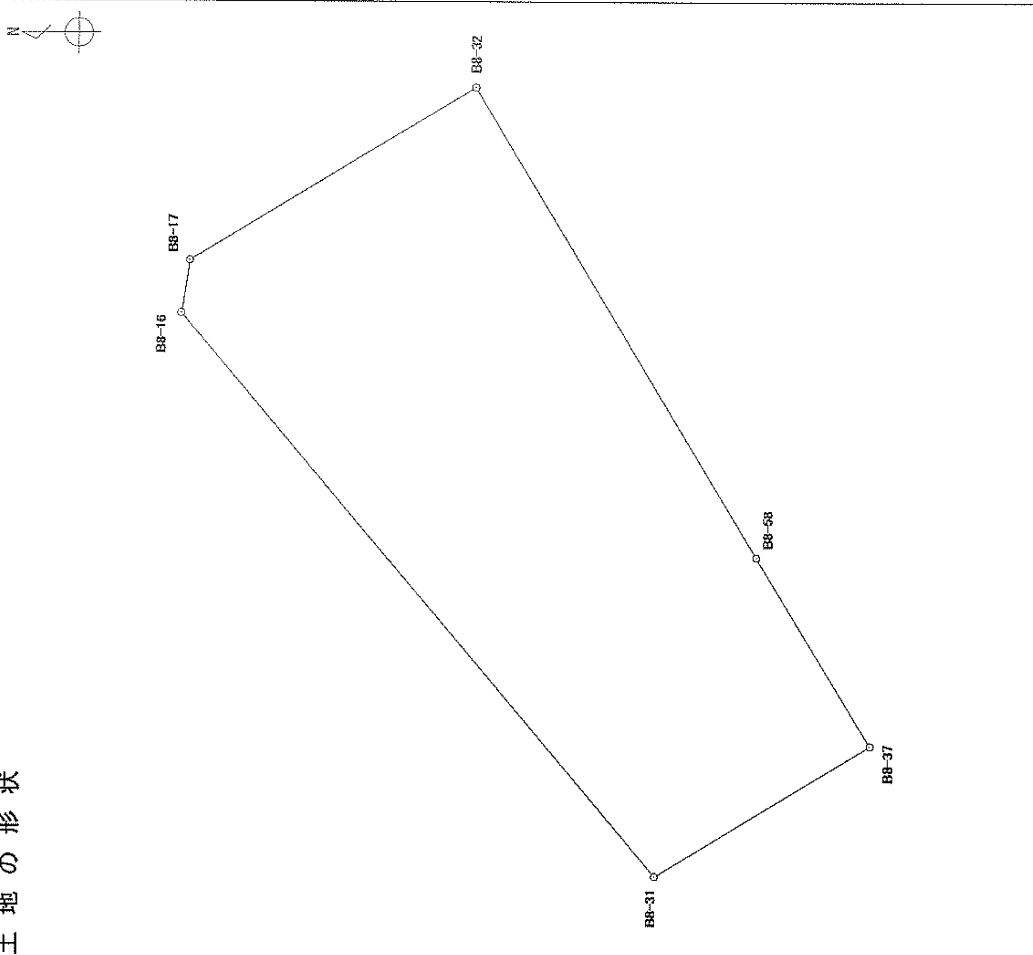
境界点	X座標	Y座標	辺長	方向角	備考	土地の形状
B8-30	63390.476	6449.030	3.129	49° 34' 32"		
B8-31	63392.505	6451.412	23.533	148° 45' 55"		
B8-37	63372.383	6463.615	3.089	238° 44' 37"		
B8-36	63370.780	6460.974	23.035	328° 46' 00"		
面積算出公式						縮尺：任意
$A = \frac{1}{2} \sum X_n \times (Y_{n+1} - Y_{n-1})$			面積	71.9269295	m ²	
			地積	71.92	m ²	

地目	畑
備考	

座標面積計算書

世界測地系
平成18年8月1日

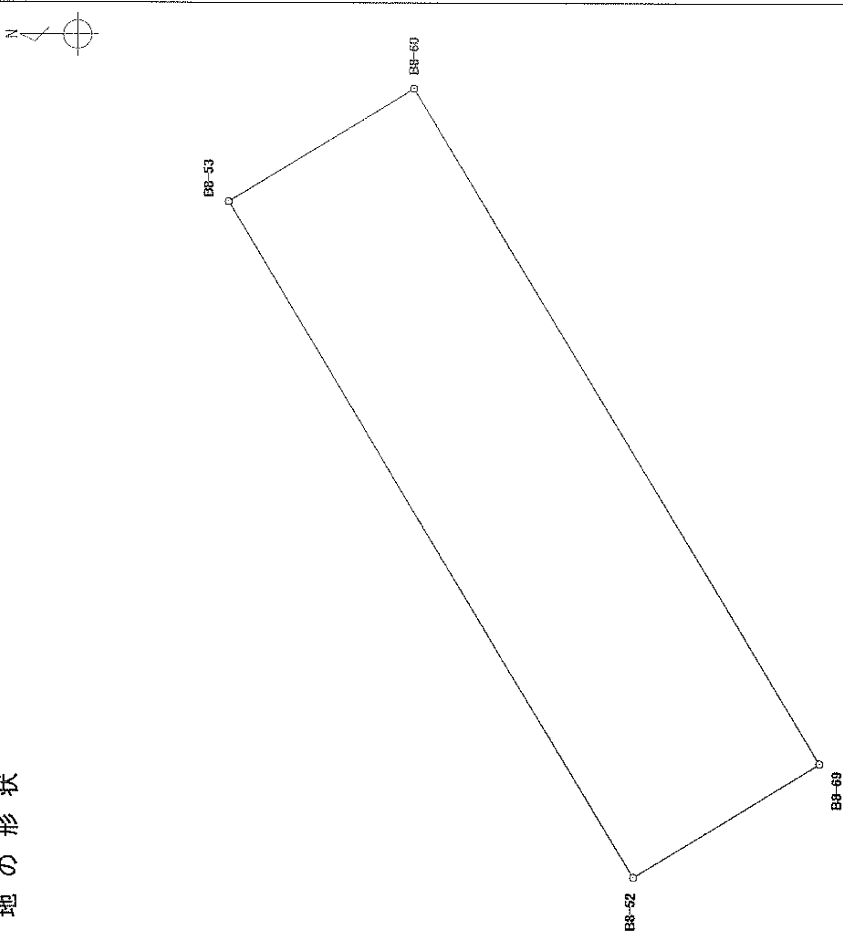
地番	15番地4
土地の所在	宇都宮市中今泉1丁目

境界点	X座標	Y座標	辺長	方向角	備考	土地の形状
B8-16	63437.291	6503.981	4.979	99° 03' 34"		
B8-17	63436.507	6508.898	31.330	148° 44' 25"		
B8-32	63409.725	6525.156	51.408	238° 45' 05"		
B8-58	63383.057	6481.206	20.576	238° 45' 04"		
B8-37	63372.383	6463.615	23.533	328° 45' 55"		
B8-31	63392.505	6451.412	69.060	49° 34' 15"		
面積算出公式						縮尺：任意
$A = \frac{1}{2} \sum X_n \times (Y_{n+1} - Y_{n-1})$			面積	地	積	
			2105.2041710	m ²		
			2105.20	m ²		
						備考
						目
						地
						畑
						考

座標面積計算書

世界測地系
平成 18 年 8 月 1 日

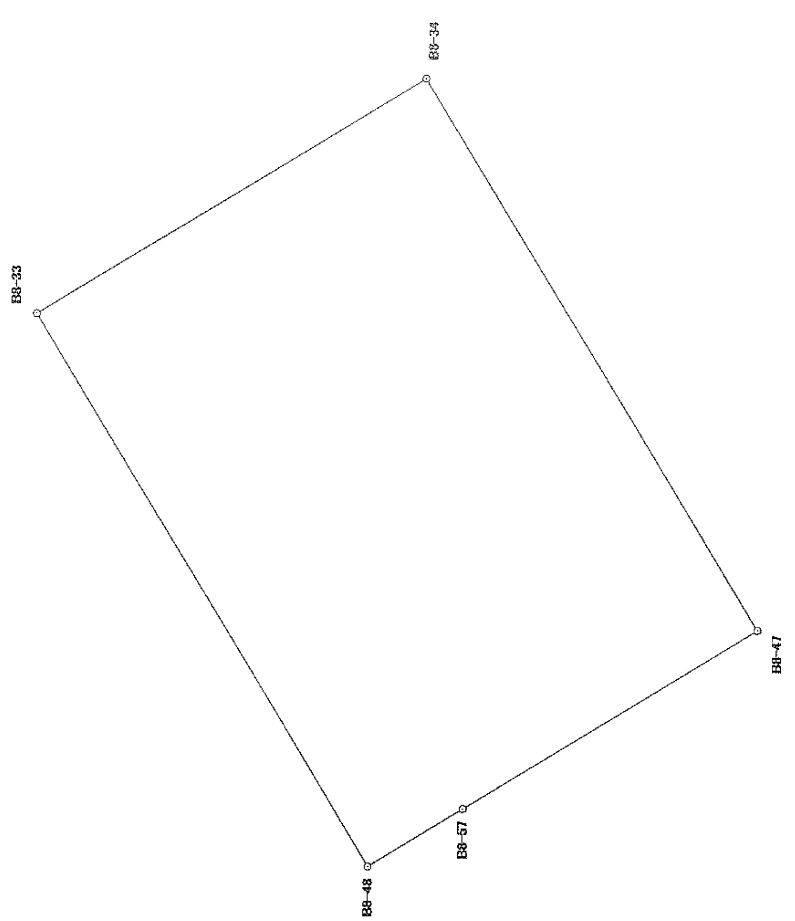
地 番	1 5 番地 6
土地の所在	宇都宮市中今泉 1 丁目

境界点	X 座標	Y 座標	辺長	方向角	備考	土地の形状
B8-53	63384.003	6540.769	13.351	148° 44' 41"		
B8-60	63372.590	6547.696	48.233	238° 45' 10"		
B8-69	63347.570	6506.460	13.351	328° 45' 02"		
B8-52	63358.984	6499.534	48.231	58° 45' 11"		
面積算出公式						縮尺：任意
$A = \frac{1}{2} \sum X_n \times (Y_{n+1} - Y_{n-1})$			面積	643.9389460	m ²	
			地積	643.93	m ²	地目宅地
						備考

座標面積計算書

世界測地系
平成18年8月1日

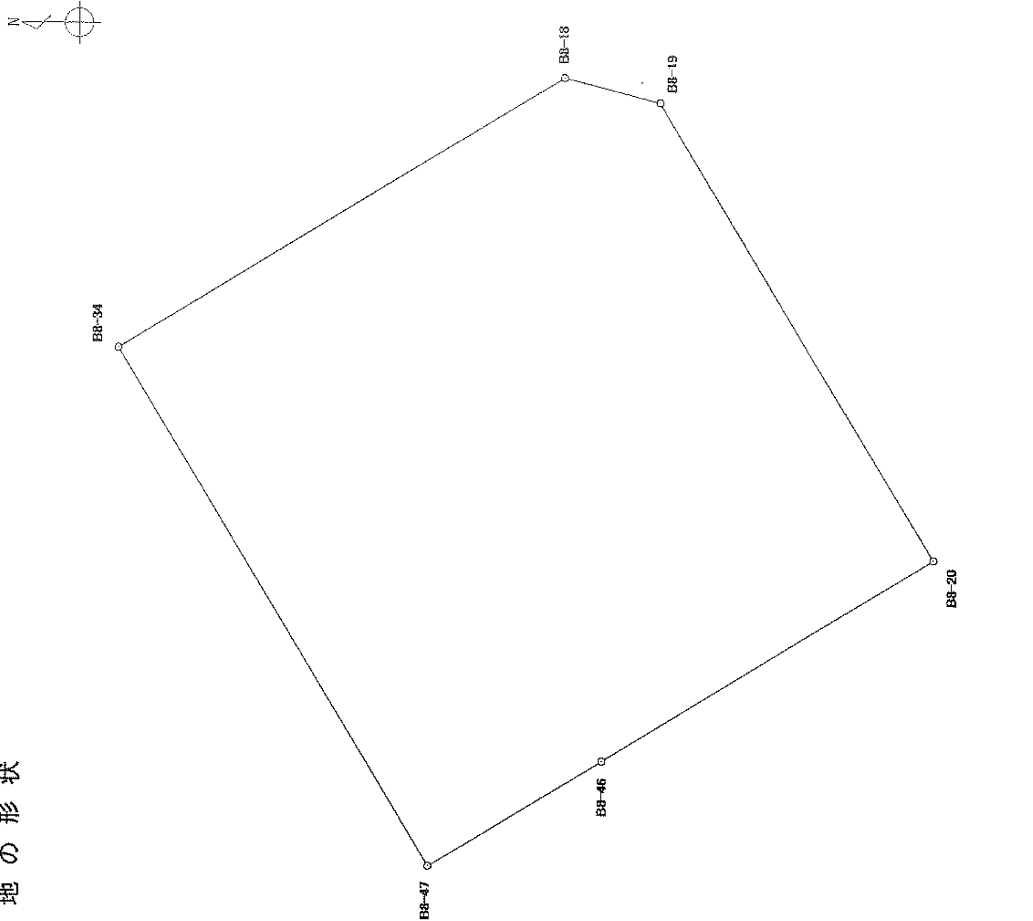
地番	15番地7
土地の所在	宇都宮市中今泉1丁目

境界点	X座標	Y座標	辺長	方向角	備考	土地の形状
B8-33	63345.819	6563.949	21.777	148° 45' 06"		
B8-34	63327.201	6575.246	30.783	238° 43' 54"		
B8-47	63311.223	6548.934	16.450	328° 42' 47"		
B8-57	63325.281	6540.391	5.328	328° 41' 16"		
B8-48	63329.833	6537.622	30.800	58° 44' 01"		
面積算出公式						縮尺：任意
$A = \frac{1}{2} \sum X_n \times (Y_{n+1} - Y_{n-1})$			面積	670.5602590	m ²	
			地積	670.56	m ²	
				地目	雑種地	
				備考		

座標面積計算書

世界測地系
平成18年 8月 1日

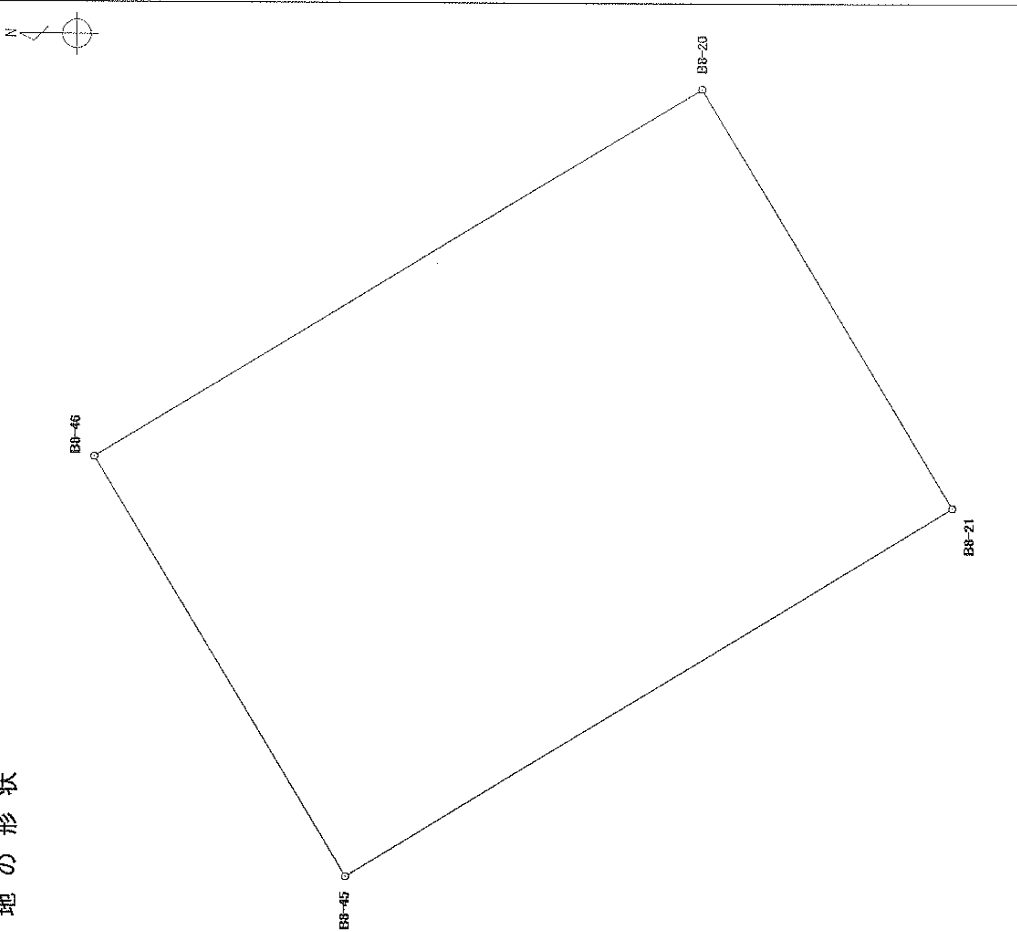
地 番	15番地8
土地の所在	宇都宮市中今泉1丁目

境界点	X座標	Y座標	辺長	方向角	備考	土地の形状
B8-34	63327.201	6575.246	26.606	148° 44' 19"		
B8-18	63304.458	6589.053	5.057	194° 29' 13"		
B8-19	63299.562	6587.788	27.186	238° 46' 15"		
B8-20	63285.467	6564.541	19.798	328° 46' 09"		
B8-46	63302.396	6554.276	10.318	328° 49' 05"		
B8-47	63311.223	6548.934	30.783	58° 43' 54"		
面積算出公式						縮尺：任意
$A = \frac{1}{2} \sum X_n \times (Y_{n+1} - Y_{n-1})$			面積	921.4536225	m ²	地 目 宅 地
			地 積	921.45	m ²	考 考

座標面積計算書

世界測地系
平成 18 年 8 月 1 日

地 番	1 5 番地 9
土地の所在	宇都宮市中今泉 1 丁目

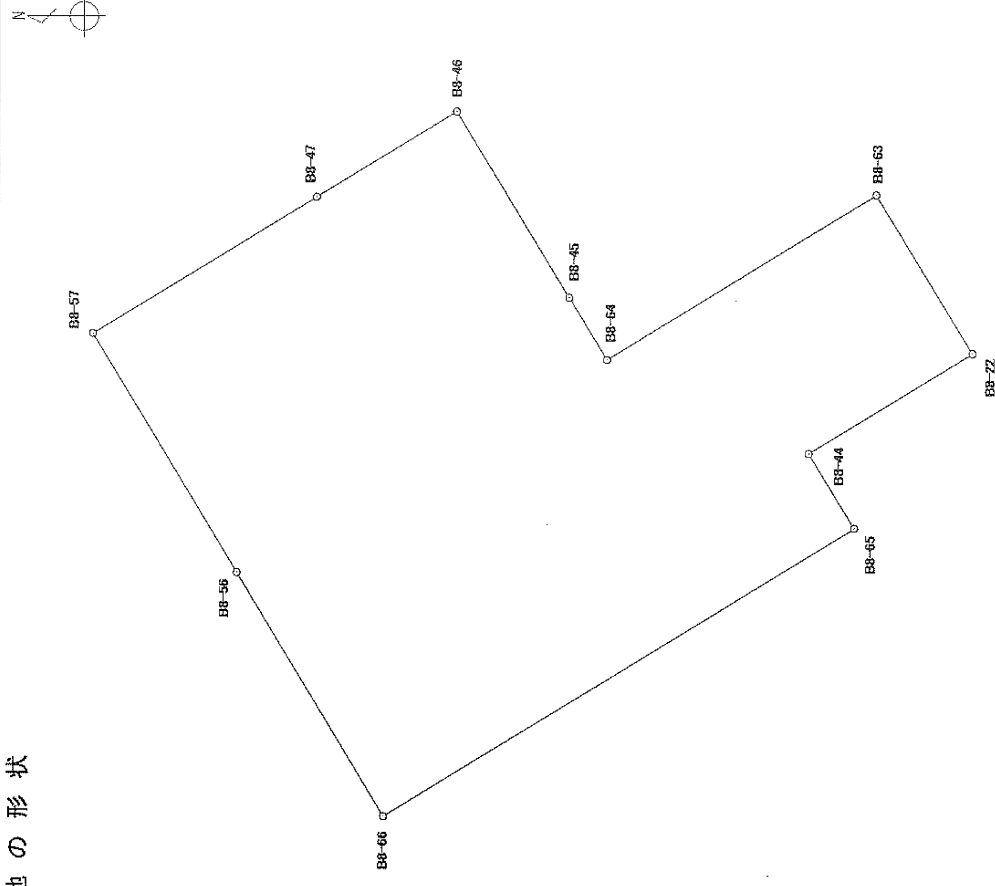
境界点	X 座標	Y 座標	辺長	方向角	備考	土地の形状
B8-46	63302.396	6554.276	19.798	148° 46' 09"		
B8-20	63285.467	6564.541	13.613	238° 47' 04"		
B8-21	63278.412	6552.899	19.789	328° 43' 37"		
B8-45	63295.326	6542.626	13.627	58° 44' 52"		
面積算出公式						縮尺：任意
$A = \frac{1}{2} \sum X_n \times (Y_{n+1} - Y_{n-1})$			面積	地 目	宅 地	
			地 積	備 考		

畫算計積面標座

世界測地系

平成18年8月1日

地番	15番地10
土地の所在	宇都宮市中今泉1丁目

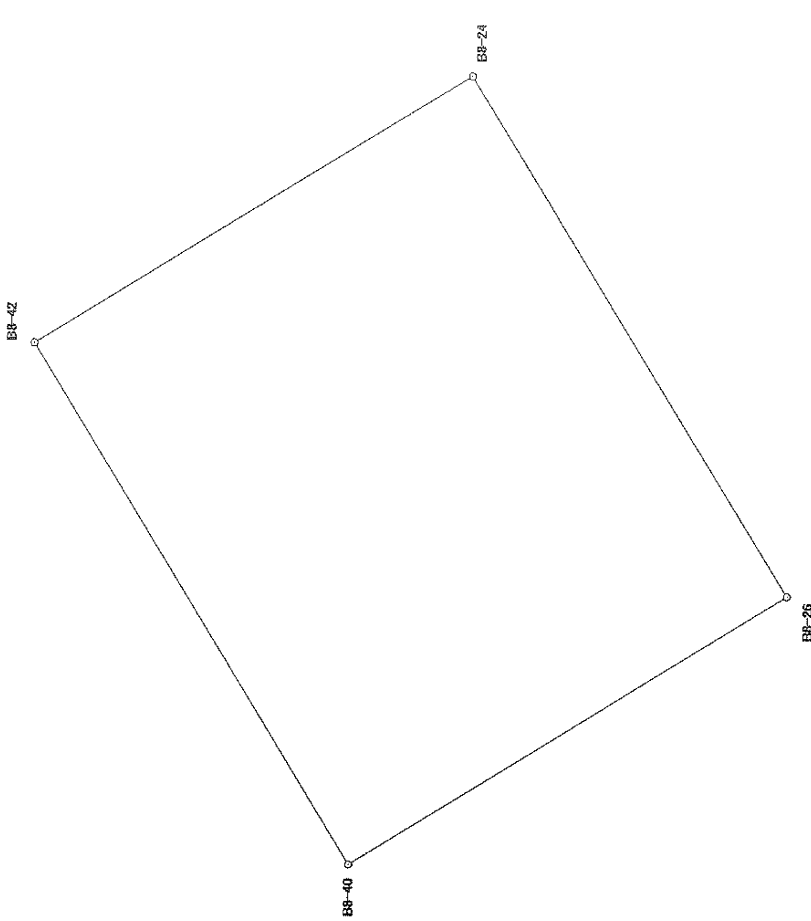
[illegible]

細田 隆

座標面積計算書

世界測地系
平成 18 年 8 月 1 日

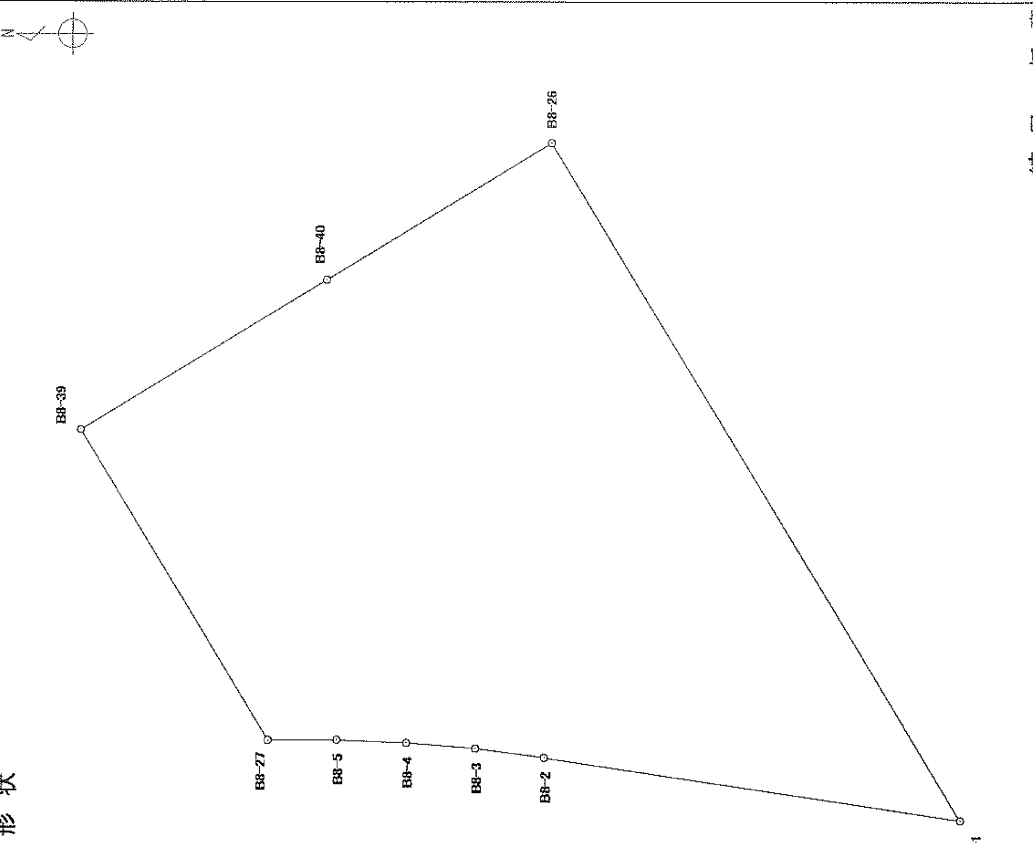
地 番	1 5 番地 1 2
土地の所在	宇都宮市中今泉 1 丁目

境界点	X 座標	Y 座標	辺長	方向角	備考	土地の形状
B8-42	63274.494	6523.313	12.007	148° 48' 20"		
B8-24	63264.223	6529.532	14.219	238° 45' 45"		
B8-26	63256.849	6517.374	12.006	328° 44' 12"		
B8-40	63267.112	6511.143	14.234	58° 45' 36"		
面積算出公式						縮尺：任意
$A = \frac{1}{2} \sum X_n \times (Y_{n+1} - Y_{n-1})$			面積	170.8158380	m ²	
			地積	170.81	m ²	
			地目	宅地		
			備考			

座標面積計算書

世界測地系
平成18年 8月 1日

地番	15番地13
土地の所在	宇都宮市中今泉1丁目

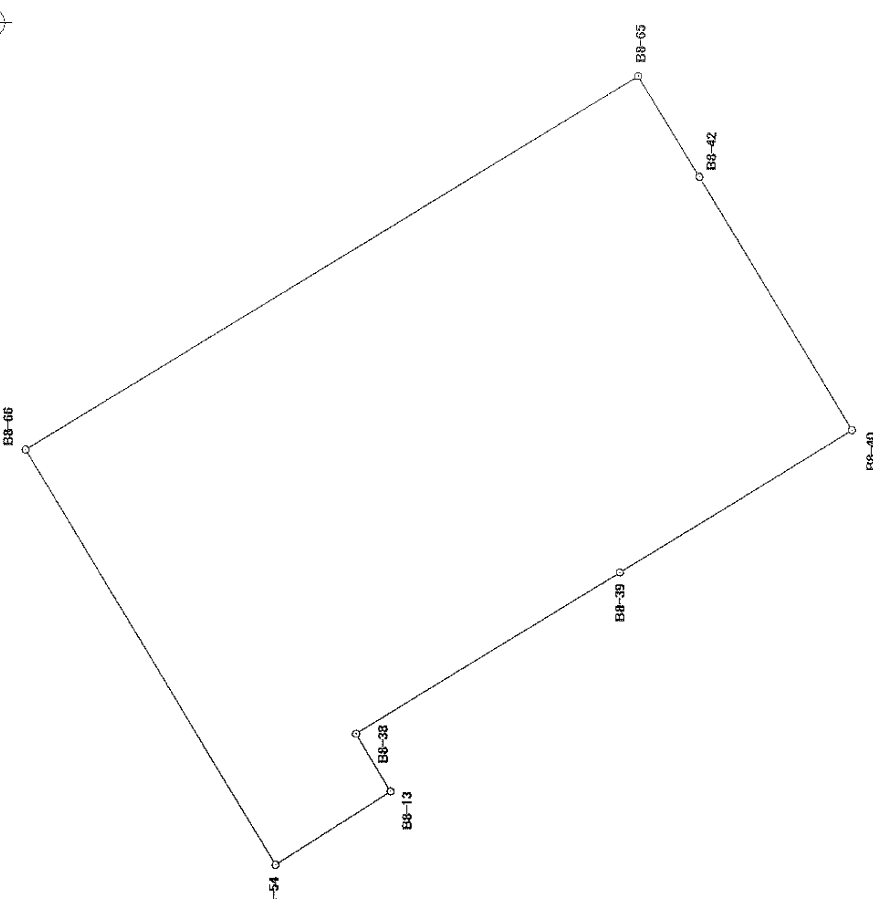
境界点	X座標	Y座標	辺長	方向角	備考	土地の形状
B8-39	63278.308	6504.337	13.102	148° 42' 17"		
B8-40	63267.112	6511.143	12.006	148° 44' 12"		
B8-26	63256.849	6517.374	35.980	238° 44' 09"		
B8-1	63238.176	6486.619	19.160	8° 30' 33"		
B8-2	63257.125	6489.454	3.178	7° 34' 36"		
B8-3	63260.275	6489.873	3.180	4° 33' 47"		
B8-4	63263.445	6490.126	3.176	2° 25' 06"		
B8-5	63266.618	6490.260	3.130	359° 41' 20"		
B8-27	63269.748	6490.243	16.490	58° 43' 39"		
面積算出公式						縮尺：任意
$A = \frac{1}{2} \sum X_n \times (Y_{n+1} - Y_{n-1})$			面積	646.0586075	m ²	
			地積	646.05	m ²	

地目	宅地
備考	

座標面積計算書

世界測地系
平成18年8月1日

地番	15番地15
土地の所在	宇都宮市中今泉1丁目

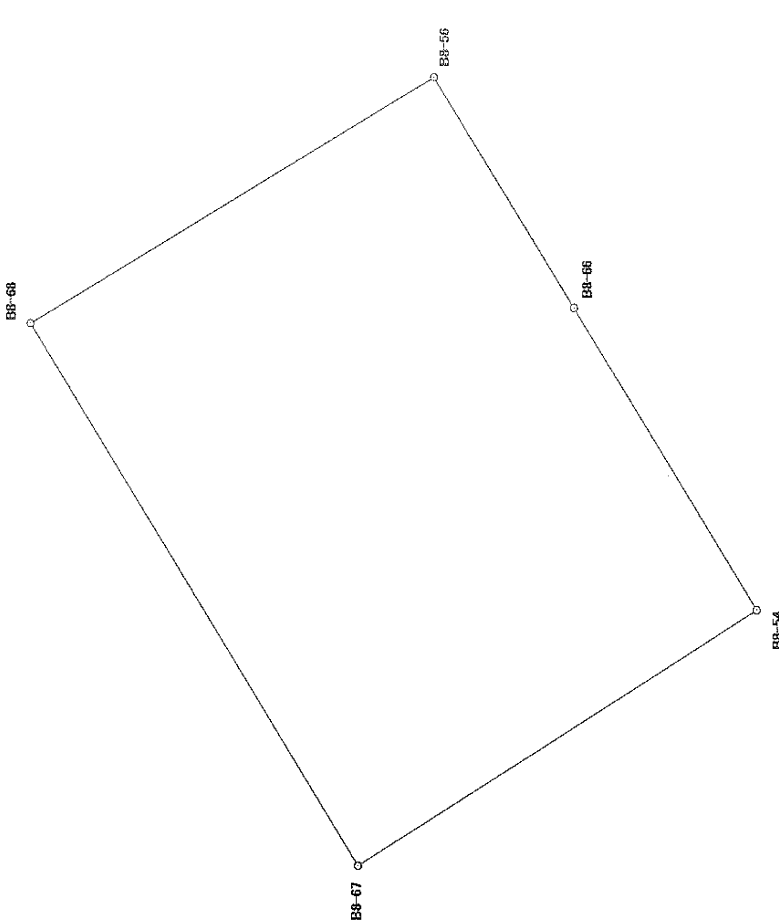
境界点	X座標	Y座標	辺長	方向角	備考	土地の形状
B8-66	63306.987	6510.237	34.563	148° 44' 48"		
B8-65	63277.440	6528.169	5.680	238° 45' 22"		
B8-42	63274.494	6523.313	14.234	238° 45' 36"		
B8-40	63267.112	6511.143	13.102	328° 42' 17"		
B8-39	63278.308	6504.337	14.901	328° 44' 44"		
B8-38	63291.046	6496.606	3.230	238° 38' 16"		
B8-13	63289.365	6493.848	6.565	327° 36' 35"		
B8-54	63294.909	6490.331	23.284	58° 45' 10"		
面積算出公式						縮尺：任意
$A = \frac{1}{2} \sum X_n \times (Y_{n+1} - Y_{n-1})$			面積	710.1403630	㎡	
			地積	710.14	㎡	

地目	宅地
備考	

座標面積計算書

世界測地系
平成18年 8月 1日

地番	15番地16
土地の所在	宇都宮市中今泉1丁目

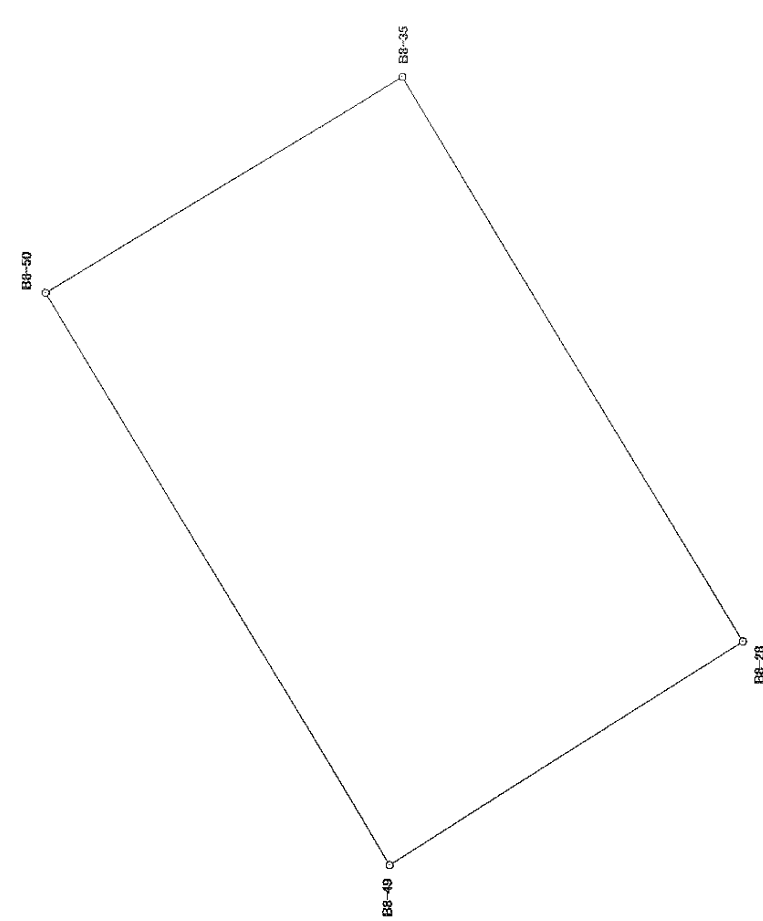
境界点					土地の形状	
境界点	X座標	Y座標	辺長	方向角	備考	
B8-68	63342.916	6509.283	31.214	148° 45' 23"		
B8-56	63316.229	6525.473	17.820	238° 45' 34"		
B8-66	63306.987	6510.237	23.284	238° 45' 10"		
B8-54	63294.909	6490.331	31.217	327° 35' 58"		
B8-67	63321.266	6473.604	41.734	58° 45' 02"		
面積算出公式						縮尺：任意
$A = \frac{1}{2} \sum X_n \times (Y_{n+1} - Y_{n-1})$					面積	
					地積	

地目	宅地
備考	

座標面積計算書

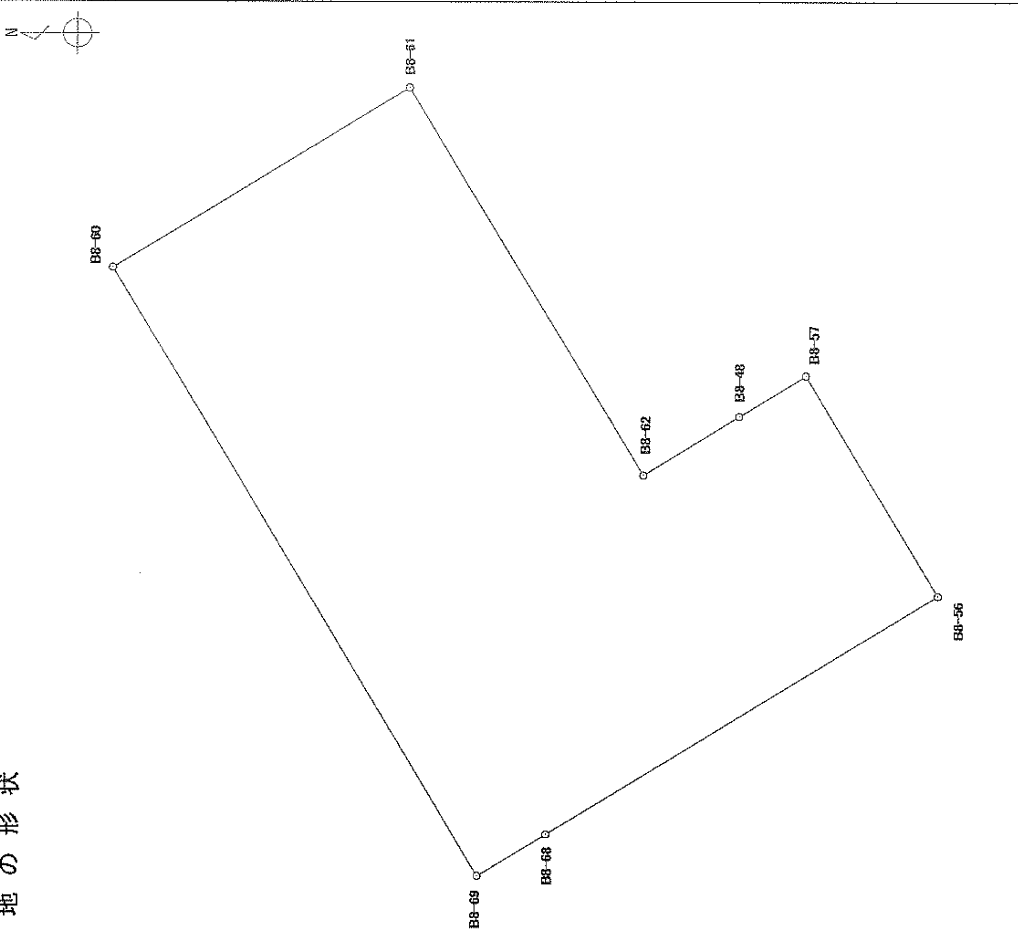
世界測地系
平成 18 年 8 月 1 日

地 番	1 5 番地 1 7
土地の所在	宇都宮市中今泉 1 丁目

境界点	X 座標	Y 座標	辺長	方向角	備考	土地の形状
B8-49	63370.745	6442.285	15.445	58° 43' 05"		
B8-50	63378.765	6455.485	9.673	148° 46' 23"		
B8-35	63370.493	6460.500	15.268	238° 43' 50"		
B8-28	63362.568	6447.450	9.672	327° 43' 17"		
面積算出公式						縮尺：任意
$A = \frac{1}{2} \sum X_n \times (Y_{n+1} - Y_{n-1})$			面積	148.5265875	m ²	地 目 宅 地
			地 積	148.52	m ²	備 考

座標面積計算書

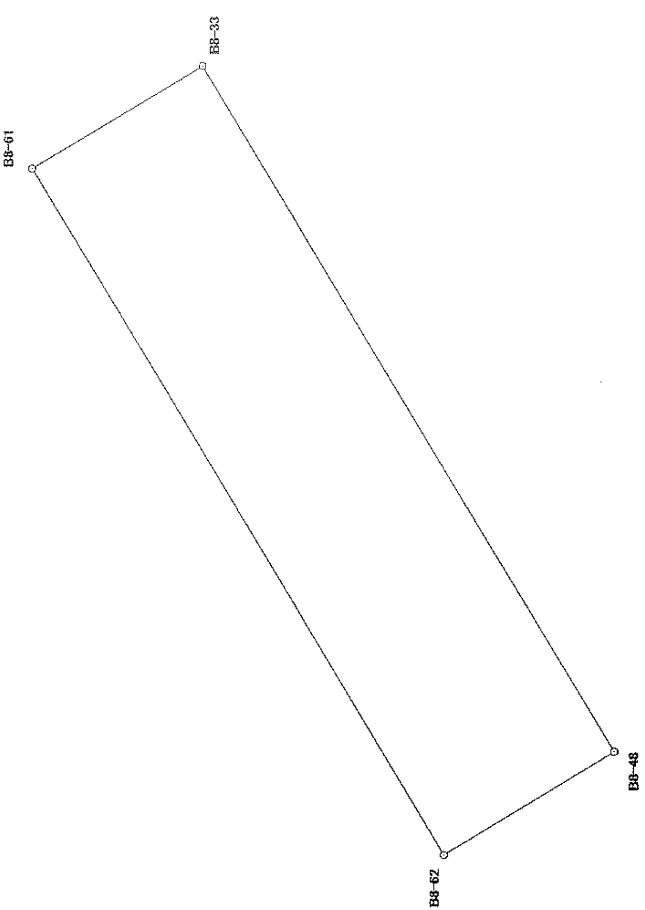
世界測地系
平成18年8月1日

世界測地系 平成 18 年 8 月 1 日			地 番 15 番地 18 土地の所在 宇都宮市中今泉 1 丁目			土地の形状		縮尺：任意	
境界点	X 座標	Y 座標	辺長	方向角	備考		地 目	宅 地	
B8-60	63372.590	6547.696	23.664	148° 44' 13"			備 考		
B8-61	63352.362	6559.977	30.804	238° 44' 00"					
B8-62	63336.374	6533.647	7.654	148° 42' 46"					
B8-48	63329.833	6537.622	5.328	148° 41' 16"					
B8-57	63325.281	6540.391	17.450	238° 45' 05"					
B8-56	63316.229	6525.473	31.214	328° 45' 23"					
B8-68	63342.916	6509.283	5.443	328° 45' 36"					
B8-69	63347.570	6506.460	48.233	58° 45' 10"					
面積算出公式						面積	1368.2860875	m ²	
$A = \frac{1}{2} \sum X_n \times (Y_{n+1} - Y_{n-1})$						地 積	1368.28	m ²	

座標面積計算書

世界測地系
平成 18 年 8 月 1 日

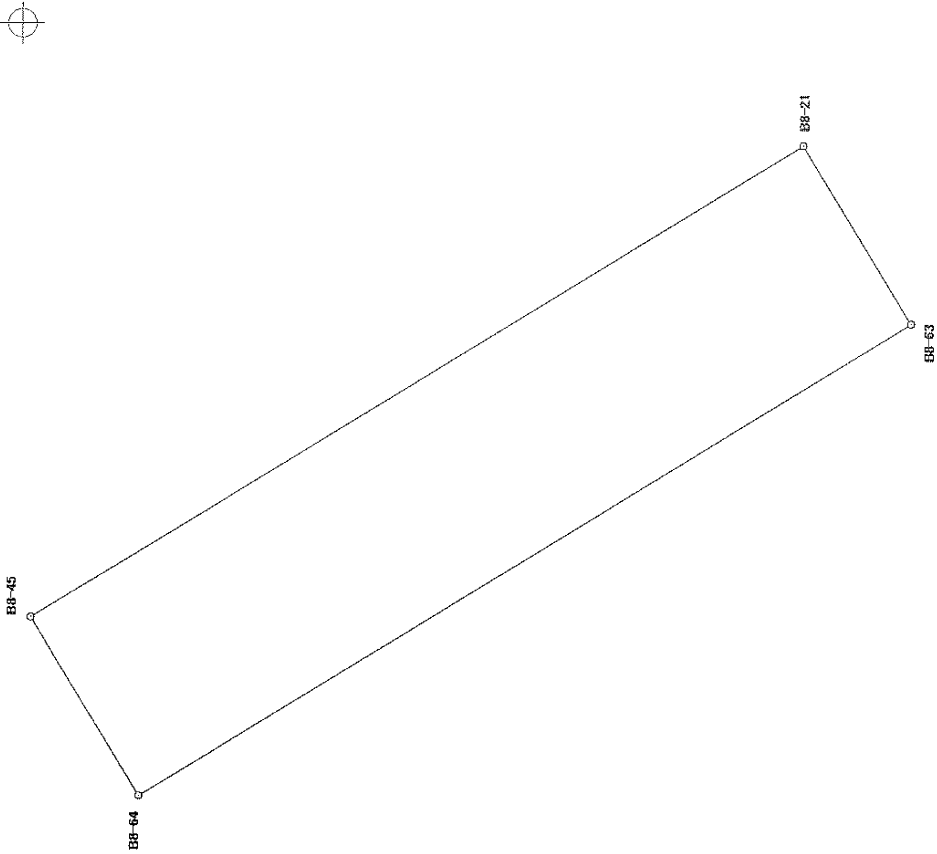
地 番	1 5 番 地 1 9
土地の所在	宇都宮市中今泉 1 丁目

境界点	X 座標	Y 座標	辺長	方向角	備考	土地の形状
B8-61	63352.362	6559.977	7.654	148° 44' 23"		
B8-33	63345.819	6563.949	30.800	238° 44' 01"		
B8-48	63329.833	6537.622	7.654	328° 42' 46"		
B8-62	63336.374	6533.647	30.804	58° 44' 00"		
面積算出公式						縮尺：任意
$A = \frac{1}{2} \sum X_n \times (Y_{n+1} - Y_{n-1})$			面積	235.7653915	m ²	地 目 宅 地
			地 積	235.76	m ²	考 考

座標面積計算書

世界測地系
平成18年8月1日

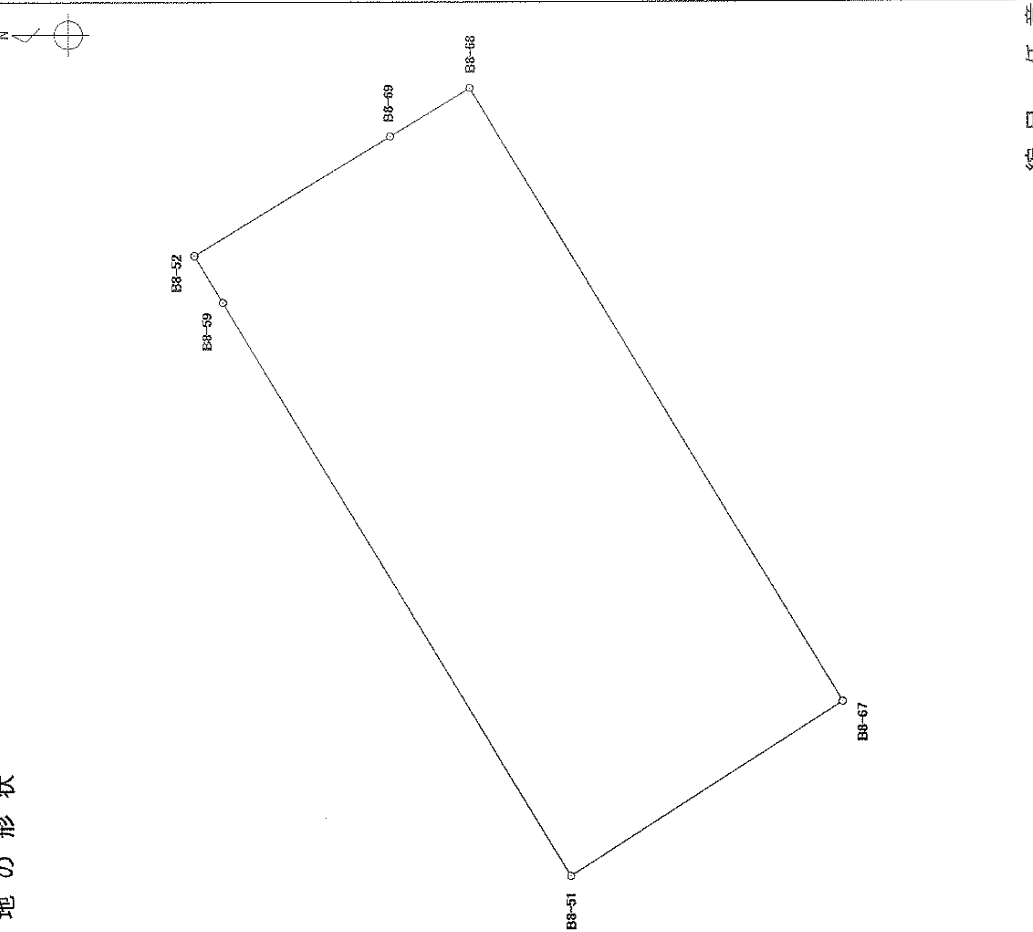
地番	15番地20
土地の所在	宇都宮市中今泉1丁目

境界点	X座標	Y座標	辺長	方向角	備考	土地の形状
B8-45	63295.326	6542.626	19.789	148° 43' 37"		
B8-21	63278.412	6552.899	4.552	238° 44' 26"		
B8-63	63276.050	6549.008	19.788	328° 43' 31"		
B8-64	63292.963	6538.735	4.552	58° 43' 47"		
面積算出公式						縮尺：任意
$A = \frac{1}{2} \sum X_n \times (Y_{n+1} - Y_{n-1})$			面積	90.0803910	m ²	
			地積	90.08	m ²	

地目	宅地
備考	

座標面積計算書

世界測地系		地	番	1 5 番地 2 1
平成 18 年 8 月 1 日		土地の所在		宇都宮市中今泉 1 丁目

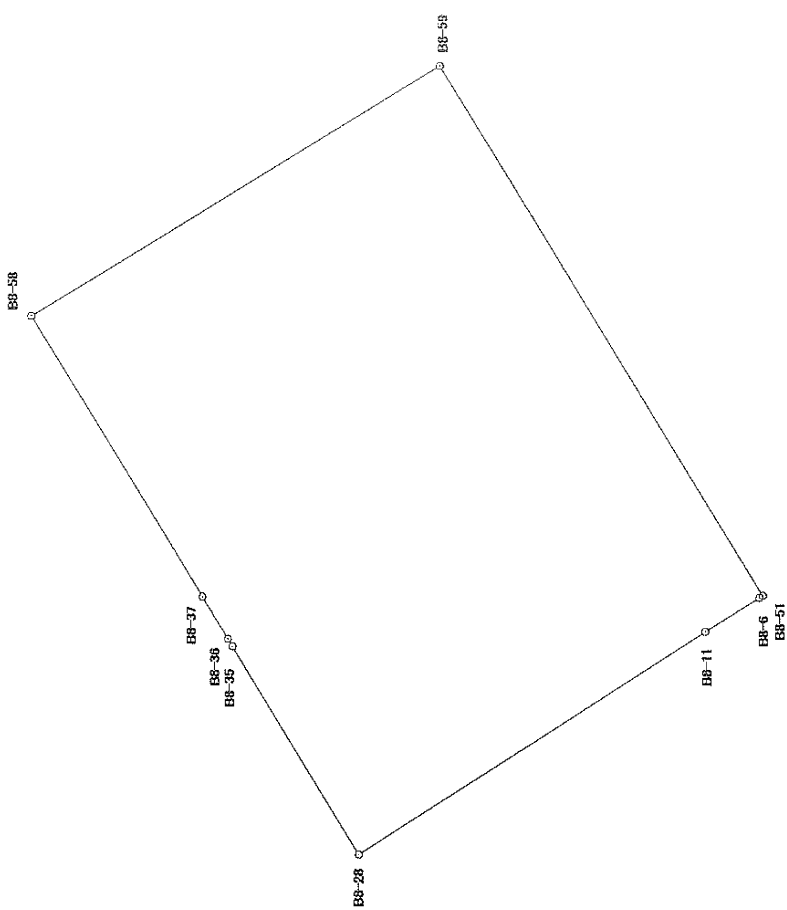
境界点	X 座標	Y 座標	辺長	方向角	備考	土地の形状
B8-51	63337.137	6463.532	38.931	58° 44' 56"		
B8-59	63357.334	6496.814	3.181	58° 45' 30"		
B8-52	63358.984	6499.534	13.351	148° 45' 02"		
B8-69	63347.570	6506.460	5.443	148° 45' 36"		
B8-68	63342.916	6509.283	41.734	238° 45' 02"		
B8-67	63321.266	6473.604	18.797	327° 36' 00"		
面積算出公式						縮尺：任意
$A = \frac{1}{2} \sum X_n \times (Y_{n+1} - Y_{n-1})$			面積	787.9095850	m ²	
			地積	787.90	m ²	

地	目	宅地
備	考	

座標面積計算書

世界測地系
平成18年 8月 1日

地 番	15番地22
土地の所在	宇都宮市中今泉1丁目

境界点	X座標	Y座標	辺長	方向角	備考	土地の形状
B8-28	63362.568	6447.450	15.268	58° 43' 50"		
B8-35	63370.493	6460.500	0.554	58° 48' 21"		
B8-36	63370.780	6460.974	3.089	58° 44' 37"		
B8-37	63372.383	6463.615	20.576	58° 45' 04"		
B8-58	63383.057	6481.206	30.088	148° 45' 06"		
B8-59	63357.334	6496.814	38.931	238° 44' 56"		
B8-51	63337.137	6463.532	0.249	327° 58' 13"		
B8-6	63337.348	6463.400	4.007	328° 05' 13"		
B8-11	63340.749	6461.282	25.834	327° 37' 39"		
面積算出公式						縮尺：任意
$A = \frac{1}{2} \sum X_n \times (Y_{n+1} - Y_{n-1})$			面積	1179.2823355	m ²	
			地積	1179.28	m ²	

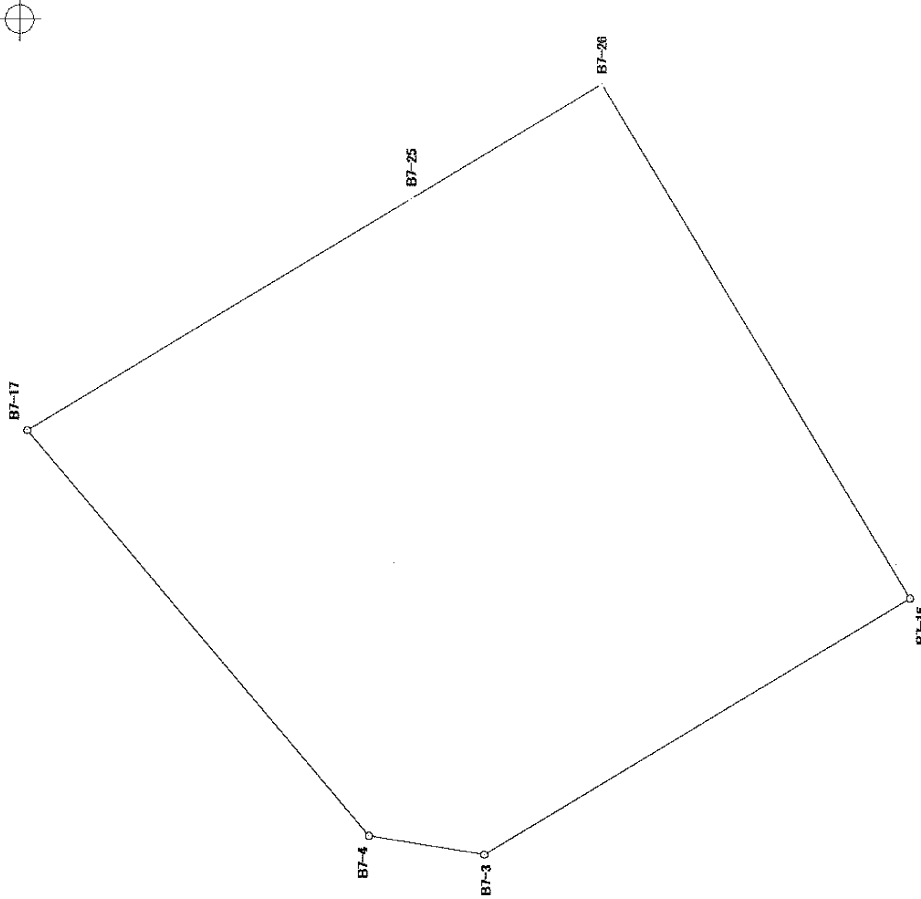
中 今 泉 1 丁 目

16 番地

座標面積計算書

世界測地系
平成 18 年 8 月 1 日

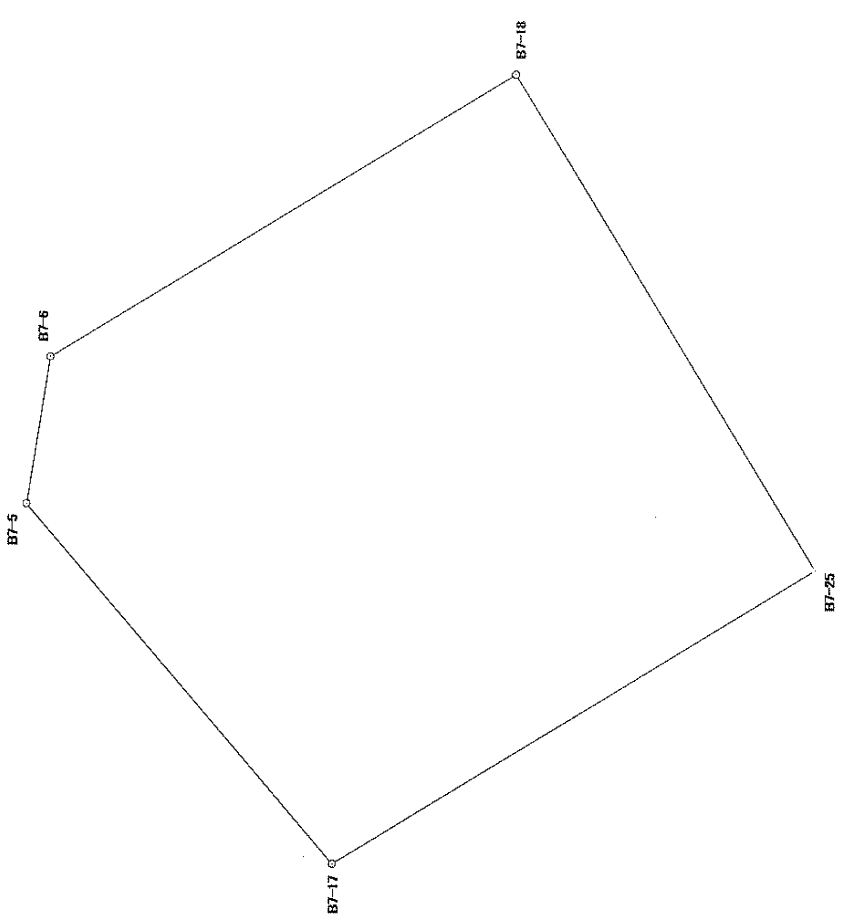
地	番	16番地1
土地の所在	宇都宮市中今泉1丁目	

境界点	X座標	Y座標	辺長	方向角	備考	土地の形状
B7-3	63442.254	6514.791	4.982	8° 58' 21"		
B7-4	63447.175	6515.568	22.525	49° 35' 23"		
B7-17	63461.777	6532.719	19.036	148° 44' 24"		
B7-25	63445.505	6542.597	9.457	148° 42' 06"		
B7-26	63437.424	6547.510	25.468	238° 45' 30"		
B7-16	63424.215	6525.735	21.099	328° 45' 20"		
面積算出公式						縮尺：任意
$A = \frac{1}{2} \sum X_n \times (Y_{n+1} - Y_{n-1})$		面積	667.8289485	地	畑	
		地積	667.82	備考		

座標面積計算書

世界測地系
平成18年 8月 1日

地	番	16番地2
土地の所在	宇都宮市中今泉1丁目	

境界点	X座標	Y座標	辺長	方向角	備考	土地の形状
B7-17	63461.777	6532.719	15.913	49° 32' 58"		
B7-5	63472.101	6544.828	5.005	99° 08' 26"		
B7-6	63471.306	6549.769	18.338	148° 44' 01"		
B7-18	63455.631	6559.287	19.522	238° 45' 16"		
B7-25	63445.505	6542.597	19.036	328° 44' 24"		
面積算出公式						縮尺：任意

面積		地	目	畑
$A = \frac{1}{2} \sum X_n \times (Y_{n+1} - Y_{n-1})$		395.0988095	㎡	
地積		395.09	㎡	備考

書算計積面標座

世界測地系

平成18年8月1日

地番	16番地3
土地の所在	宇都宮市中今泉1丁目

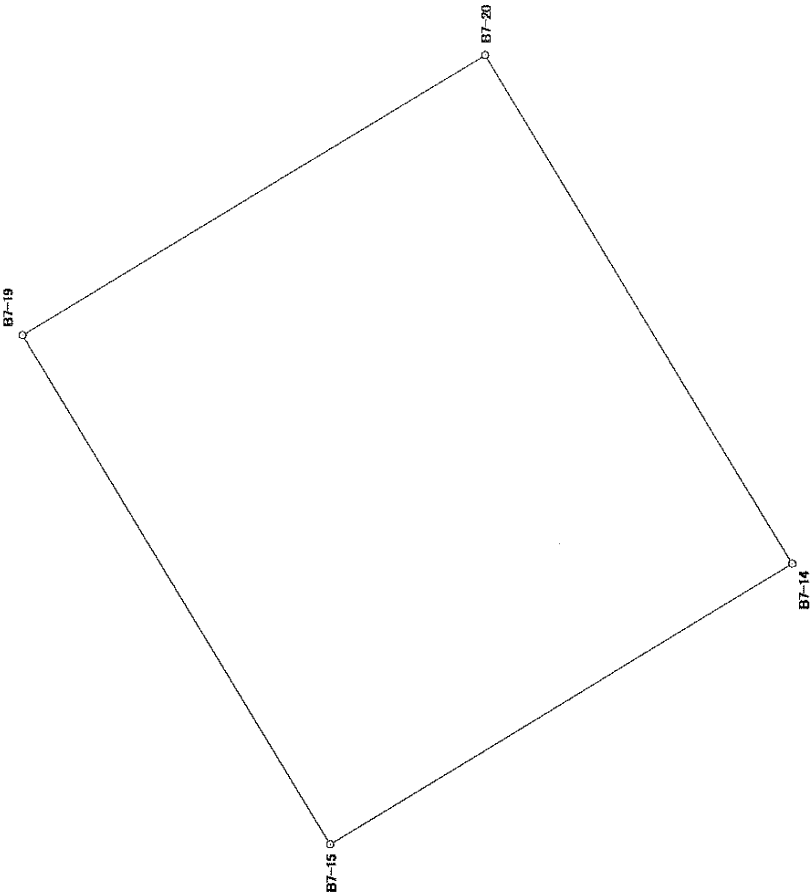
[illegible]

實任尺蠖

座標面積計算書

世界測地系
平成 18 年 8 月 1 日

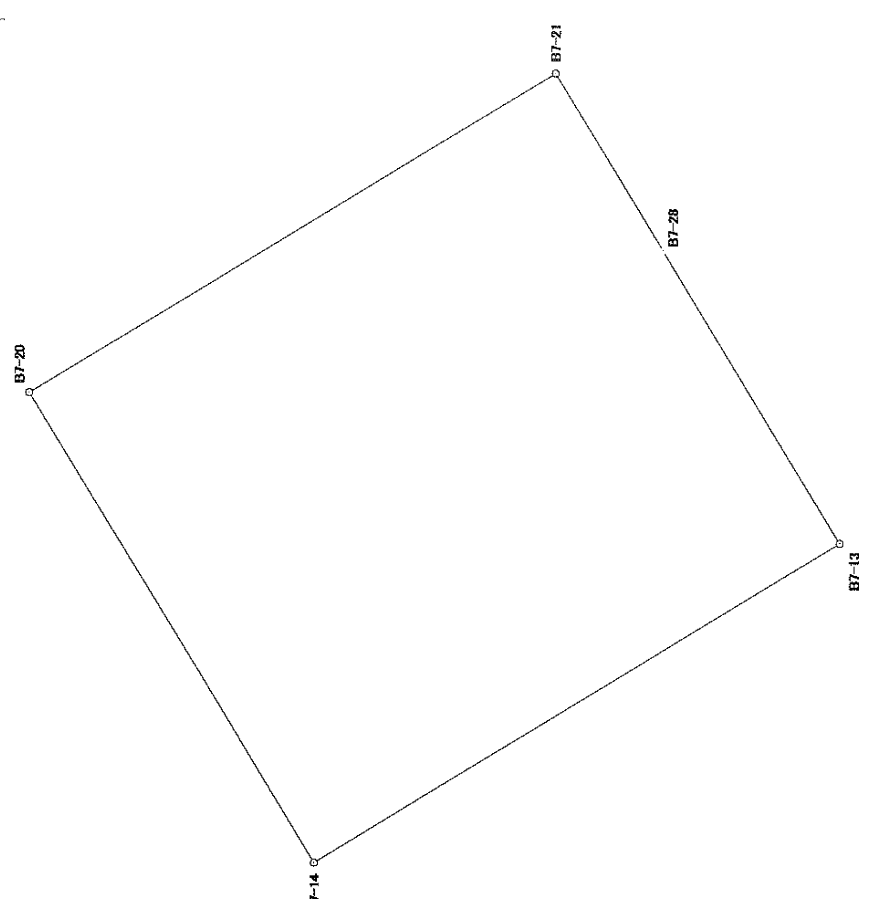
地	番	1 6 番地 4
土地の所在	宇都宮市中今泉 1 丁目	

境界点	X 座標	Y 座標	辺長	方向角	備考	土地の形状
B7-15	63411.631	6533.354	45.001	58° 44' 14"		
B7-19	63434.985	6571.821	40.925	148° 45' 05"		
B7-20	63399.997	6593.051	44.983	238° 44' 34"		
B7-14	63376.656	6554.597	40.921	328° 43' 35"		
面積算出公式						縮尺：任意
$A = \frac{1}{2} \sum X_n \times (Y_{n+1} - Y_{n-1})$		面積	1841.2251645	地目	雑種地	
		地積	1841.22	備考		

座標面積計算書

世界測地系
平成18年 8月 1日

地番	16番地5
土地の所在	宇都宮市中今泉1丁目

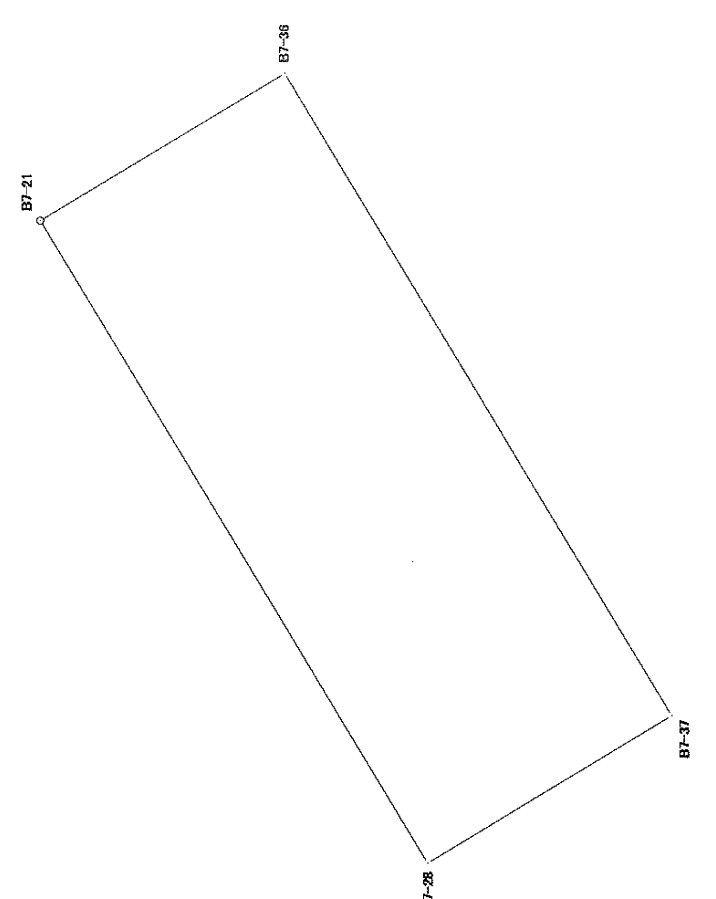
境界点	X座標	Y座標	辺長	方向角	備考	土地の形状
B7-14	63376.656	6554.597	44.983	58° 44' 34"		
B7-20	63399.997	6593.051	50.343	148° 45' 02"		
B7-21	63356.958	6619.167	17.027	238° 44' 37"		
B7-28	63348.123	6604.611	27.960	238° 44' 58"		
B7-13	63333.618	6580.708	50.339	328° 45' 18"		

面積算出公式			面積		地目雑種地		縮尺：任意
$A = \frac{1}{2} \sum X_n \times (Y_{n+1} - Y_{n-1})$			2264.6363345 m ²		地目備考		
			2264.63 m ²				

座標面積計算書

世界測地系
平成18年 8月 1日

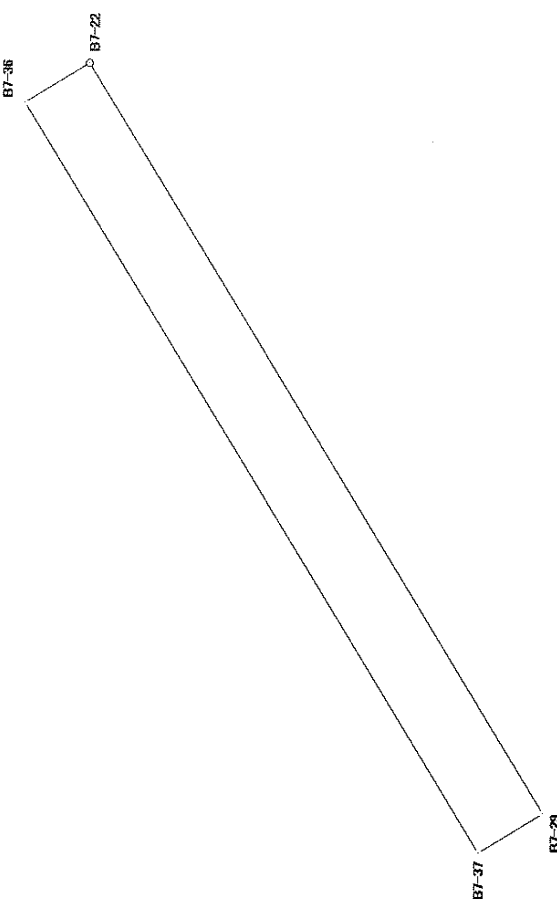
地番	16番地6
土地の所在	宇都宮市中今泉1丁目

境界点	X座標	Y座標	辺長	方向角	備考	土地の形状
B7-28	63348.123	6604.611	17.027	58° 44' 37"		
B7-21	63356.958	6619.167	6.475	148° 45' 09"		
B7-36	63351.422	6622.526	17.026	238° 43' 31"		
B7-37	63342.583	6607.974	6.481	328° 44' 26"		
面積算出公式						縮尺：任意
$A = \frac{1}{2} \sum X_n \times (Y_{n+1} - Y_{n-1})$			面積	地積	地目宅地	
					備考	

座 標 面 積 計 算 書

世界測地系
平成 18 年 8 月 1 日

地 番	1 6 番地 7
土地の所在	宇都宮市中今泉 1 丁目

境 界 点	X 座 標	Y 座 標	辺 長	方 向 角	備 考	土 地 の 形 状
B7-37	63342.583	6607.974	17.026	58° 43' 31"		
B7-36	63351.422	6622.526	1.473	148° 48' 10"		
B7-22	63350.162	6623.289	17.025	238° 43' 35"		
B7-29	63341.324	6608.738	1.473	328° 44' 58"		
面積算出公式						縮 尺 : 任 意
$A = \frac{1}{2} \sum X_n \times (Y_{n+1} - Y_{n-1})$			面 積	地 目	宅 地	
			地 積	備 考		

25.0758090	m ²	25.07	m ²

座標面積計算書

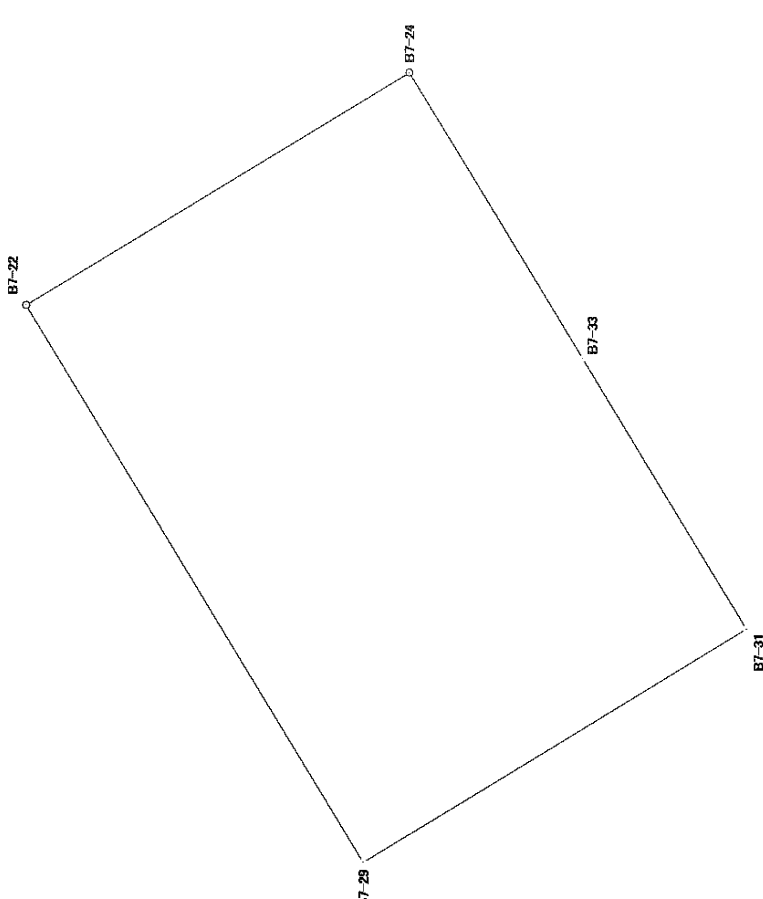
世界測地系
平成18年 8 月 1 日

地番

1 6 番地 8

土地の所在

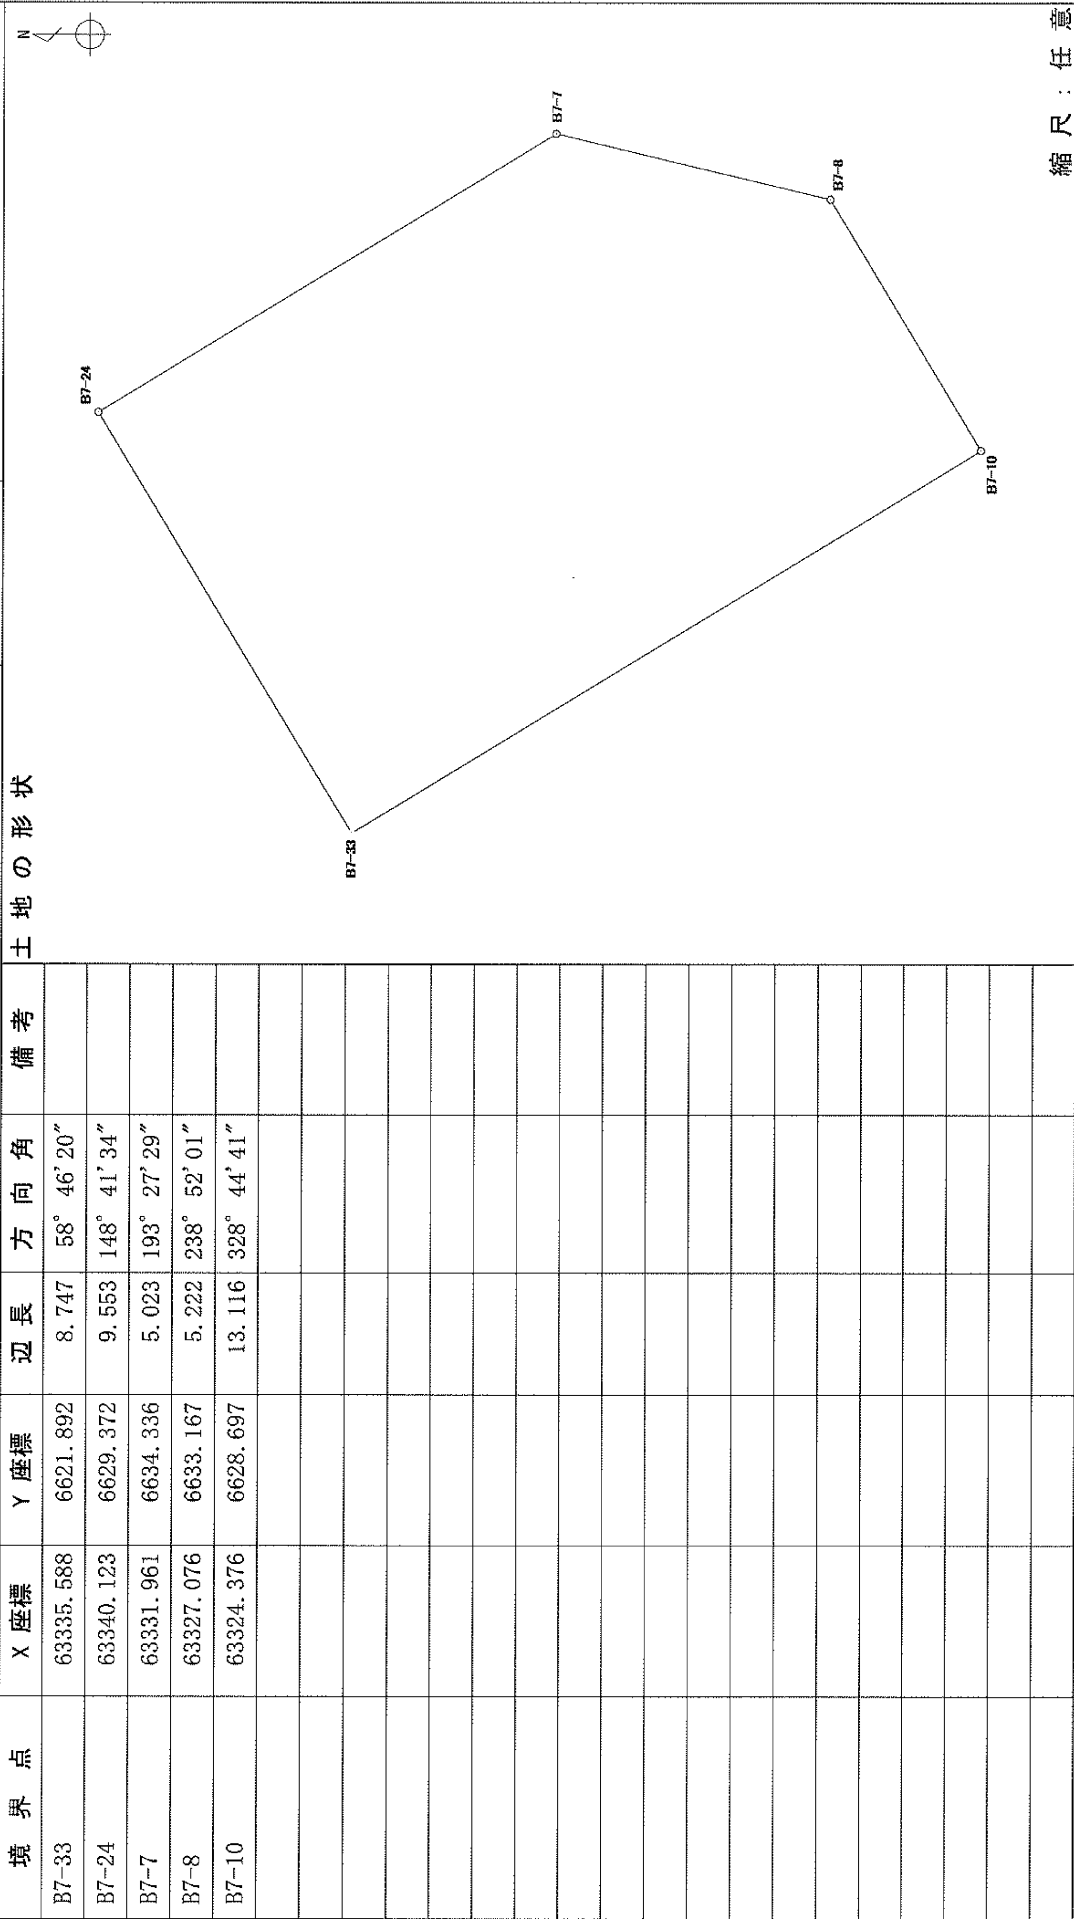
宇都宮市中今泉1丁目

境界点	X座標	Y座標	辺長	方向角	備考	土地の形状
B7-29	63341.324	6608.738	17.025	58° 43' 35"		
B7-22	63350.162	6623.289	11.738	148° 47' 12"		
B7-24	63340.123	6629.372	8.747	238° 46' 20"		
B7-33	63335.588	6621.892	8.274	238° 43' 43"		
B7-31	63331.293	6614.820	11.731	328° 46' 15"		
面積算出公式						縮尺：任意
$A = \frac{1}{2} \sum X_n \times (Y_{n+1} - Y_{n-1})$			面積	地目	宅地	
			地積	備考		

座標面積計算書

世界測地系
平成 18 年 8 月 1 日

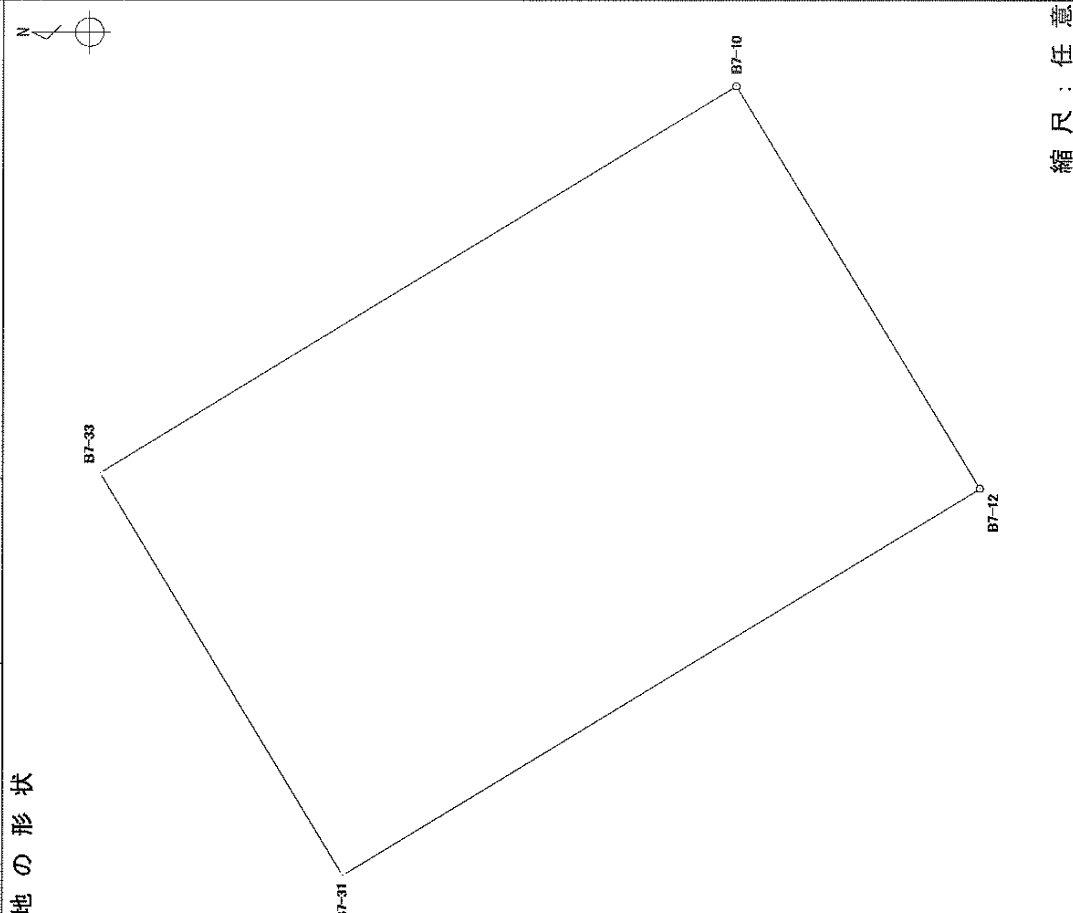
地番	1 6 番地 9
土地の所在	宇都宮市中今泉 1 丁目

境界点	X 座標	Y 座標	辺長	方向角	備考	土地の形状
B7-33	63335.588	6621.892	8.747	58° 46' 20"		
B7-24	63340.123	6629.372	9.553	148° 41' 34"		
B7-7	63331.961	6634.336	5.023	193° 27' 29"		
B7-8	63327.076	6633.167	5.222	238° 52' 01"		
B7-10	63324.376	6628.697	13.116	328° 44' 41"		
面積算出公式						縮尺：任意
$A = \frac{1}{2} \sum X_n \times (Y_{n+1} - Y_{n-1})$			面積	108.5417715	m ²	地目宅地
			地積	108.54	m ²	備考

座標面積計算書

世界測地系
平成 18 年 8 月 1 日

地 番	1 6 番 地 1 0
土地の所在	宇都宮市中今泉 1 丁目

境界点	X 座標	Y 座標	辺長	方向角	備考	土地の形状
B7-31	63331.293	6614.820	8.274	58° 43' 43"		
B7-33	63335.588	6621.892	13.116	148° 44' 41"		
B7-10	63324.376	6628.697	8.276	238° 45' 05"		
B7-12	63320.083	6621.622	13.112	328° 45' 05"		
面積算出公式 $A = \frac{1}{2} \sum X_n \times (Y_{n+1} - Y_{n-1})$						縮尺：任意
面積			108.5152375	m ²	地 目 宅 地	
地 積			108.51	m ²	備考	

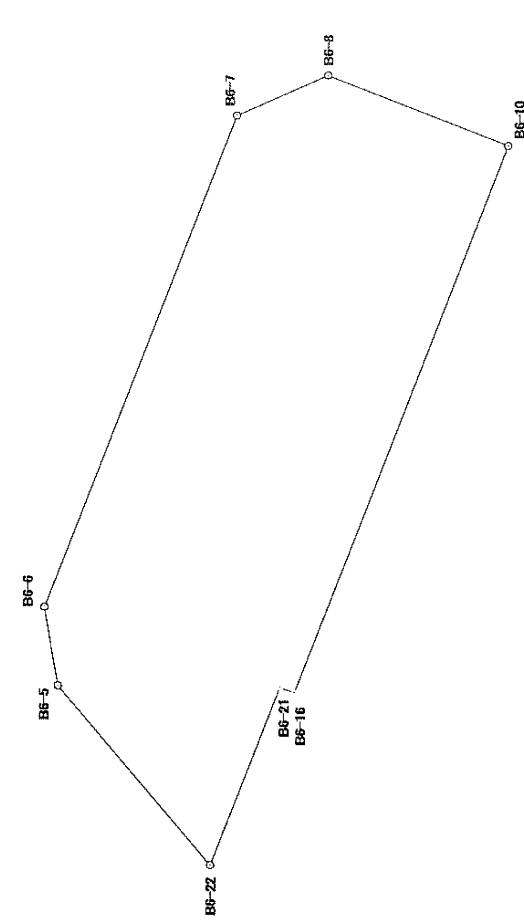
中 今 泉 1 丁 目

17 番地

座標面積計算書

世界測地系
平成 18 年 8 月 1 日

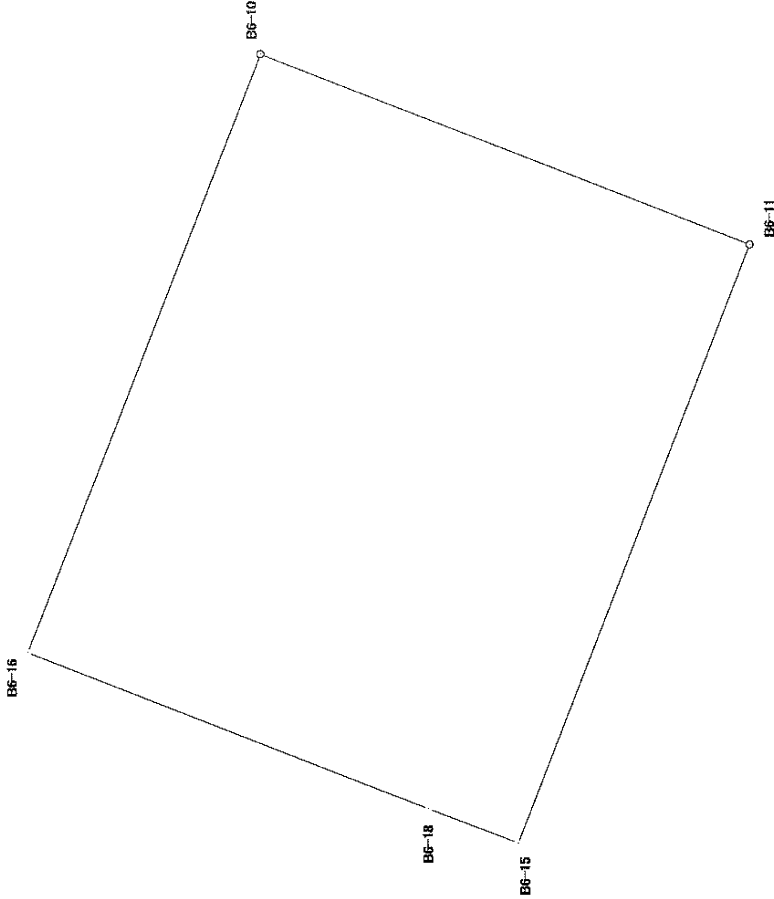
地番	17番地1
土地の所在	宇都宮市中今泉1丁目

土地の形状						
境界点	X座標	Y座標	辺長	方向角	備考	
B6-5	63535.387	6619.153	3.993	80° 21' 22"		
B6-6	63536.056	6623.090	26.361	111° 22' 16"		
B6-7	63526.450	6647.638	4.985	156° 20' 06"		
B6-8	63521.884	6649.639	9.692	201° 19' 14"		
B6-10	63512.855	6646.115	29.349	291° 22' 09"		
B6-16	63523.549	6618.784	0.771	21° 32' 21"		
B6-21	63524.266	6619.067	9.540	291° 22' 07"		
B6-22	63527.742	6610.183	11.786	49° 33' 34"		
		</				

座標面積計算書

世界測地系
平成18年 8月 1日

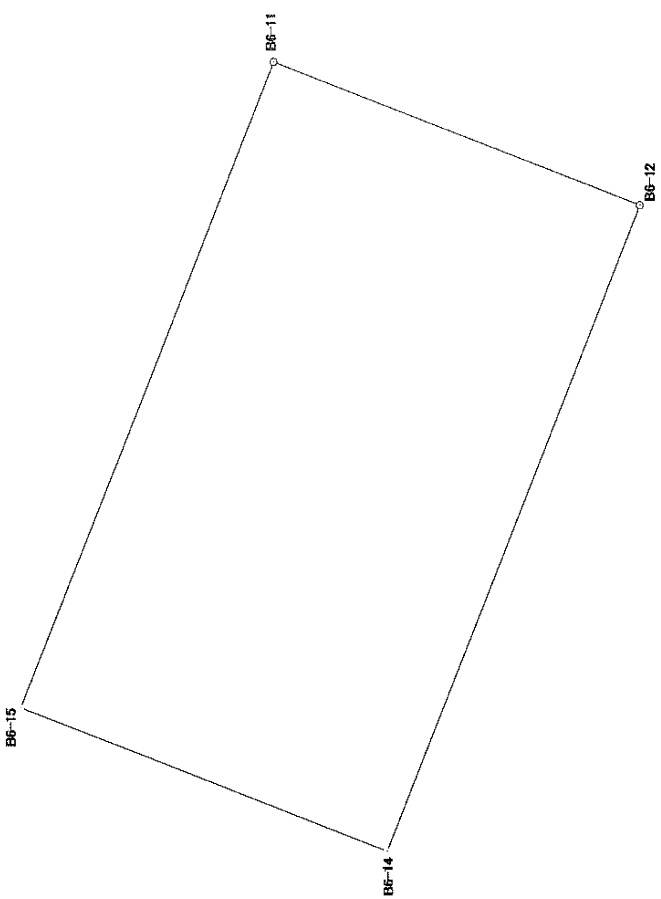
地番	17番地2
土地の所在	宇都宮市中今泉1丁目

境界点	X座標	Y座標	辺長	方向角	備考	土地の形状
B6-16	63523.549	6618.784	29.349	111° 22' 09"		
B6-10	63512.855	6646.115	24.053	201° 22' 24"		
B6-11	63490.456	6637.349	29.333	291° 22' 09"		
B6-15	63501.144	6610.033	4.386	21° 13' 44"		
B6-18	63505.232	6611.621	19.668	21° 21' 30"		
面積算出公式						縮尺：任意
$A = \frac{1}{2} \sum X_n \times (Y_{n+1} - Y_{n-1})$			面積	705.8356445	㎡	
			地積	705.83	㎡	
			地目	宅地	備考	

座標面積計算書

世界測地系
平成18年 8月 1日

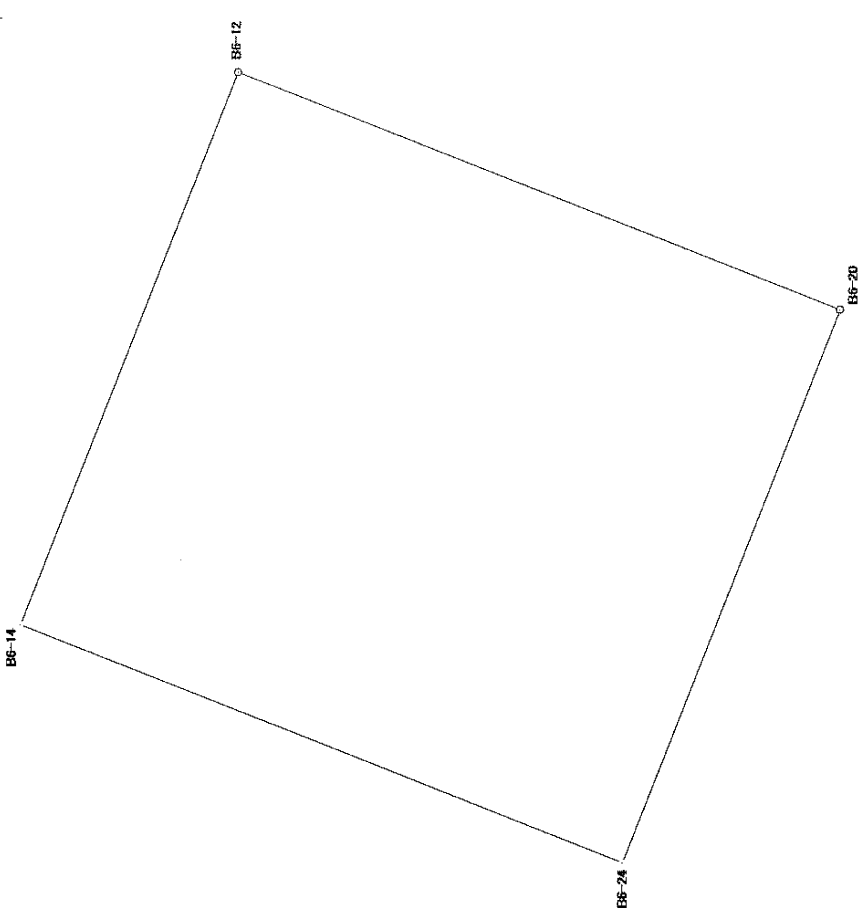
地番	17番地3
土地の所在	宇都宮市中今泉1丁目

境界点	X座標	Y座標	辺長	方向角	備考	土地の形状
B6-15	63501.144	6610.033	29.333	111° 22' 09"		
B6-11	63490.456	6637.349	16.666	201° 23' 04"		
B6-12	63474.937	6631.272	29.330	291° 21' 54"		
B6-14	63485.622	6603.958	16.668	21° 22' 28"		
面積算出公式						縮尺：任意
$A = \frac{1}{2} \sum X_n \times (Y_{n+1} - Y_{n-1})$			面積	地目	備考	
			488.8736315 m ²	畑		
			488.87 m ²			

座標面積計算書

世界測地系
平成 18 年 8 月 1 日

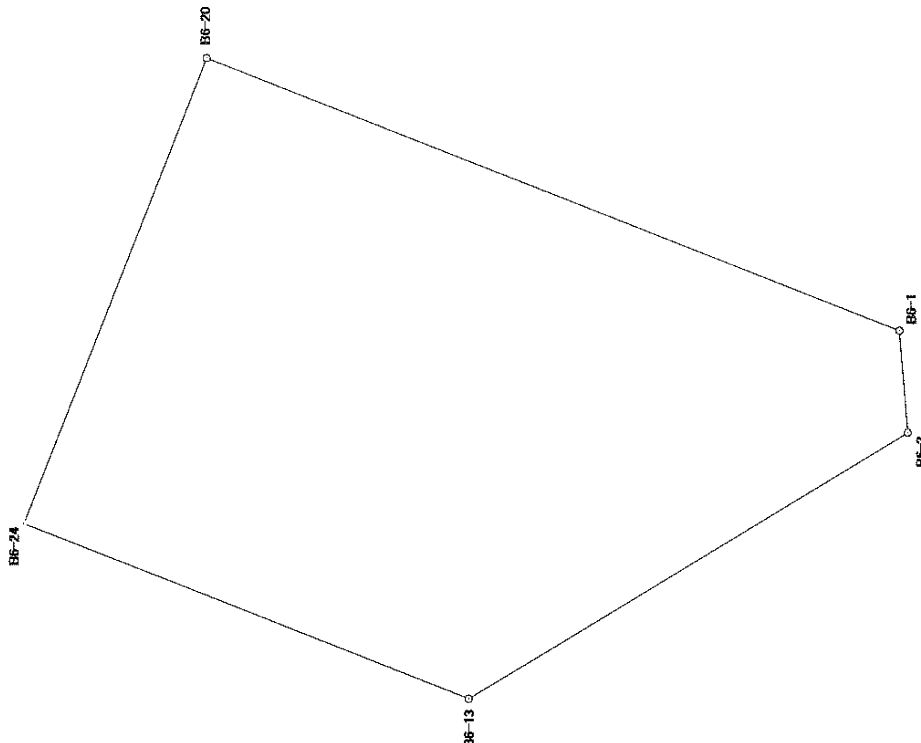
地 番	1 7 番地 4
土地の所在	宇都宮市中今泉 1 丁目

境界点	X 座標	Y 座標	辺長	方向角	備考	土地の形状
B6-14	63485.622	6603.958	29.330	111° 21' 54"		
B6-12	63474.937	6631.272	31.984	201° 21' 54"		
B6-20	63445.151	6619.620	29.332	291° 20' 33"		
B6-24	63455.826	6592.300	31.995	21° 22' 06"		
面積算出公式						縮尺：任意
$A = \frac{1}{2} \sum X_n \times (Y_{n+1} - Y_{n-1})$			面積	938.2761470	㎡	
			地積	938.27	㎡	

地	目	宅	地
備考	備考	備考	備考

座標面積計算書

世界測地系 平成 18 年 8 月 1 日		地 番	1 7 番地 5
		土地の所在	宇都宮市中今泉 1 丁目

境界点	X 座標	Y 座標	辺長	方向角	備考	土地の形状
B6-1	63404.411	6603.691	6.003	265° 08' 08"		
B6-2	63403.902	6597.710	30.147	328° 44' 38"		
B6-13	63429.673	6582.068	28.083	21° 22' 02"		
B6-24	63455.826	6592.300	29.332	111° 20' 33"		
B6-20	63445.151	6619.620	43.743	201° 21' 18"		
面積算出公式						縮尺：任意
$A = \frac{1}{2} \sum X_n \times (Y_{n+1} - Y_{n-1})$		面積	1134.5720535	地目	畑	
		地積	1134.57	備考		

座標面積計算書

世界測地系

平成18年8月1日

地	番	17番地6
土地の所在	宇都宮市中今泉1丁目	

[illegible]

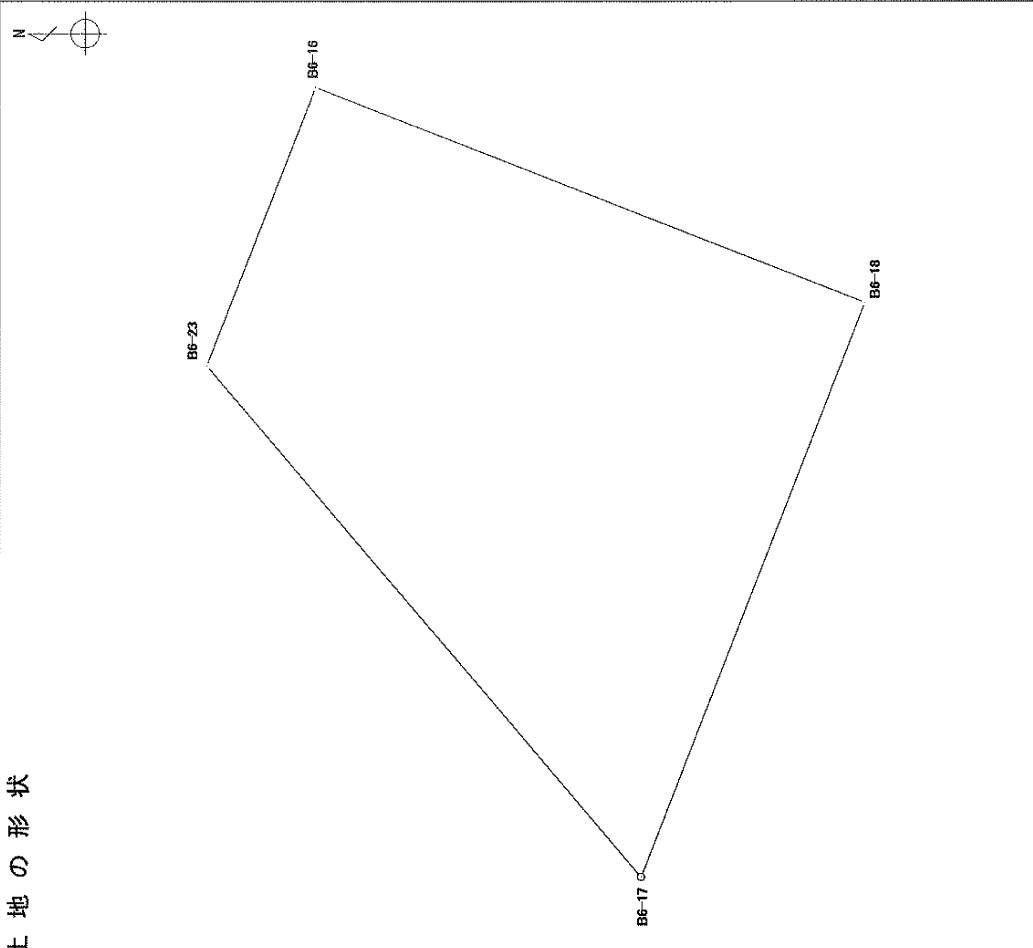
責任縮尺

座標面積計算書

世界測地系
平成18年 8月 1日

地番17番地7

土地の所在宇都宮市中今泉1丁目

境界点	X座標	Y座標	辺長	方向角	備考	土地の形状
B6-17	63512.688	6592.522	22.327	49° 33' 20"		
B6-23	63527.172	6609.514	9.953	111° 20' 49"		
B6-16	63523.549	6618.784	19.668	201° 21' 30"		
B6-18	63505.232	6611.621	20.503	291° 19' 30"		
面積算出公式						縮尺：任意
$A = \frac{1}{2} \sum X_n \times (Y_{n+1} - Y_{n-1})$			面積	地積	目宅地備考	
			299.5362035	m ²		
			299.53	m ²		

中 今 泉 1 丁 目

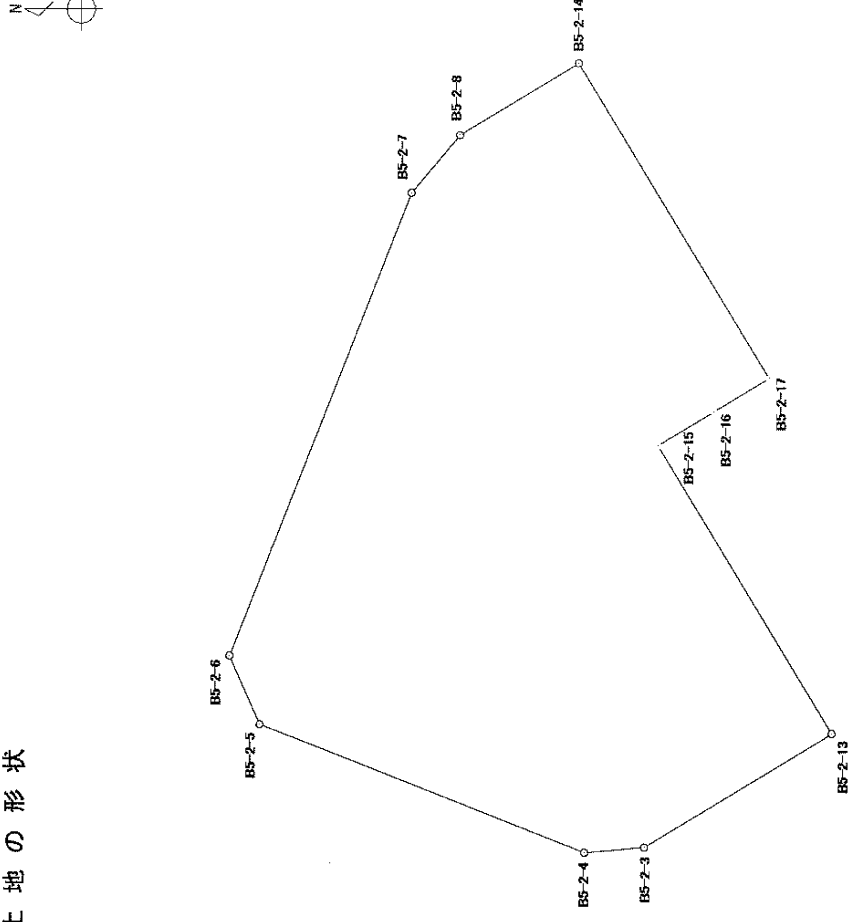
18 番地

書算計積面標座

世界測地系

平成18年8月1日

地番	18番地1
土地の所在	宇都宮市中今泉1丁目

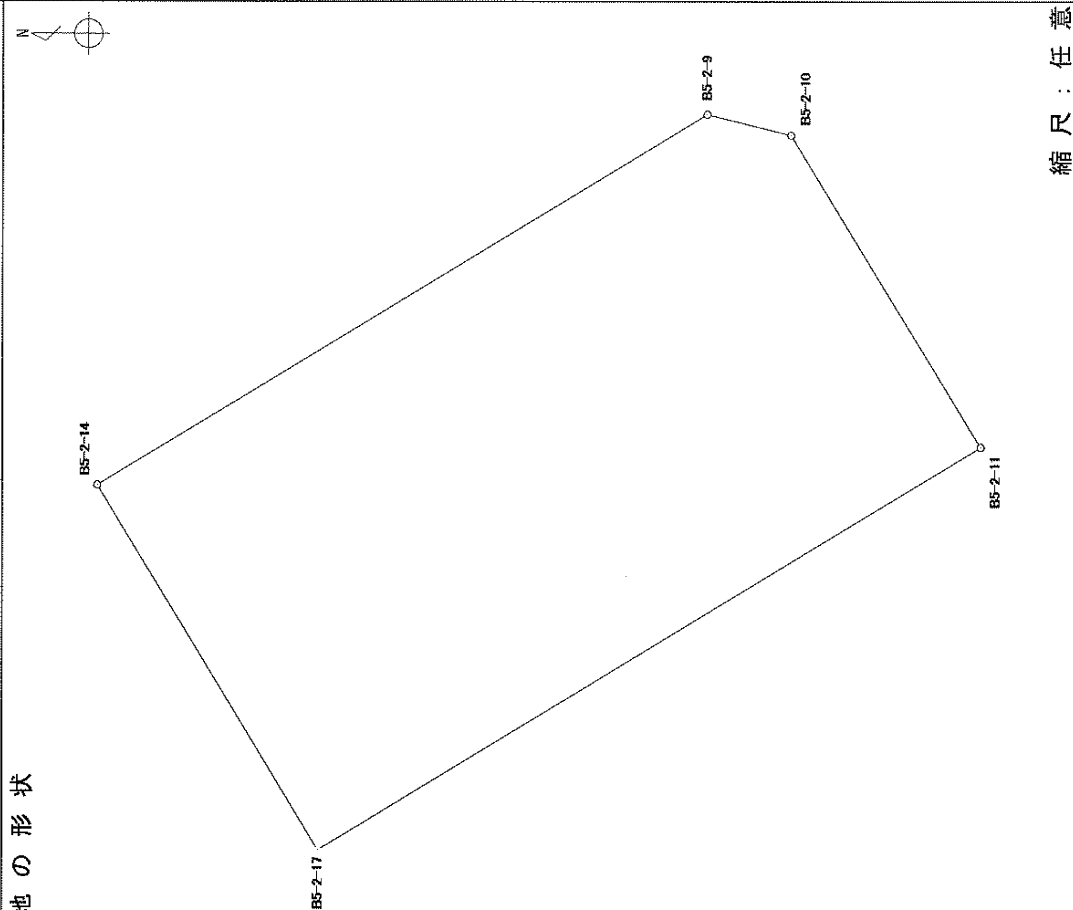
[illegible]

縮尺：任意

座標面積計算書

世界測地系
平成18年 8月 1日

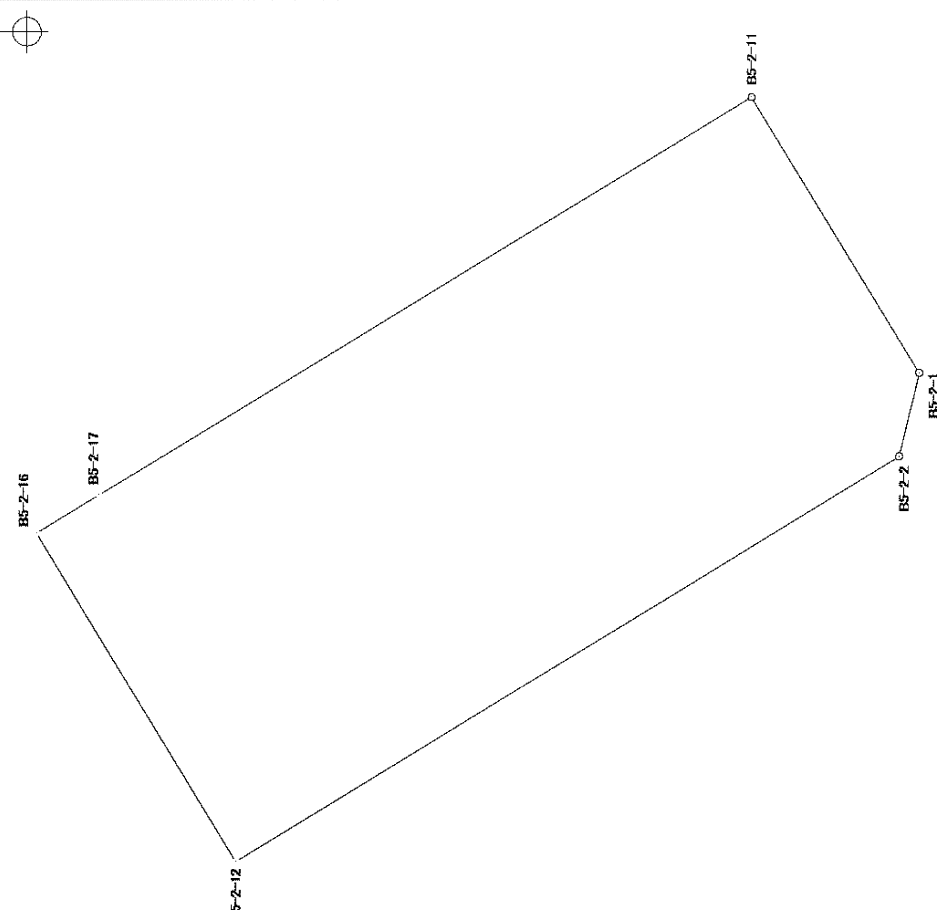
地番	18番地2
土地の所在	宇都宮市中今泉1丁目

境界点					土地の形状	
境界点	X座標	Y座標	辺長	方向角	備考	
B5-2-17	63381.563	6637.327	24.394	58° 45' 50"		
B5-2-14	63394.213	6658.185	40.873	148° 44' 30"		
B5-2-9	63359.273	6679.394	4.964	193° 51' 26"		
B5-2-10	63354.453	6678.205	20.895	238° 41' 28"		
B5-2-11	63343.595	6660.353	44.405	328° 45' 54"		
面積算出公式						
$A = \frac{1}{2} \sum X_n \times (Y_{n+1} - Y_{n-1})$						
面積			1077.0795820	m ²		
地積			1077.07	m ²		

縮尺：任意

座標面積計算書

世界測地系		地	番	18番地3
平成18年8月1日		土地の所在	宇都宮市中今泉1丁目	

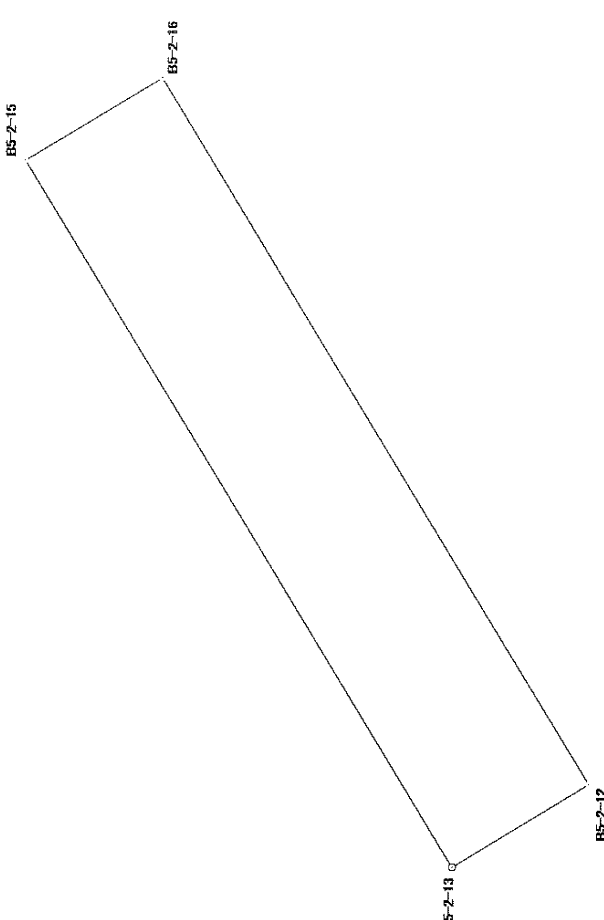
境界点	X座標	Y座標	辺長	方向角	備考	土地の形状
B5-2-1	63333.861	6644.320	4.982	283° 42' 46"		
B5-2-2	63335.042	6639.480	45.170	328° 45' 22"		
B5-2-12	63373.661	6616.051	22.292	58° 45' 47"		
B5-2-16	63385.221	6635.111	4.277	148° 47' 34"		
B5-2-17	63381.563	6637.327	44.405	148° 45' 54"		
B5-2-11	63343.595	6660.353	18.757	238° 44' 14"		
面積算出公式						縮尺：任意
$A = \frac{1}{2} \sum X_n \times (Y_{n+1} - Y_{n-1})$			面積	1078.8136085	m ²	
			地積	1078.81	m ²	備考

地	目	宅地

座標面積計算書

世界測地系
平成18年 8月 1日

地番	18番地4
土地の所在	宇都宮市中今泉1丁目

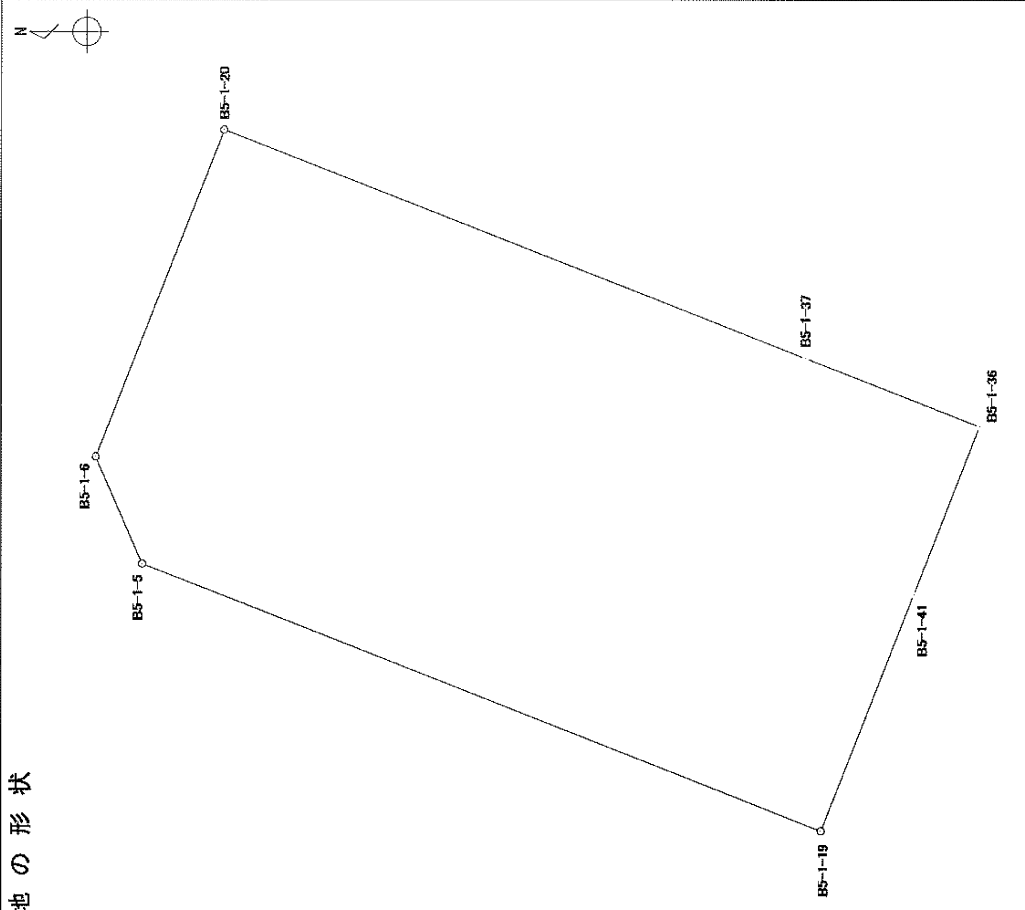
土地の形状						
境界点	X座標	Y座標	辺長	方向角		備考
B5-2-12	63373.661	6616.051	4.307	328° 45' 12"		
B5-2-13	63377.343	6613.817	22.294	58° 45' 48"		
B5-2-15	63388.904	6632.879	4.307	148° 46' 59"		
B5-2-16	63385.221	6635.111	22.292	238° 45' 47"		
面積算出公式					縮尺：任意	
$A = \frac{1}{2} \sum X_n \times (Y_{n+1} - Y_{n-1})$						
面積		96.0067290	m ²	地目宅地		
地積		96.00	m ²	地備		

中 今 泉 1 丁 目

19 番地

座標面積計算書

世界測地系		地	番	19番地1
平成18年8月1日		土地の所在	宇都宮市中今泉1丁目	

境界点	X座標	Y座標	辺長	方向角	備考	土地の形状
B5-1-5	63519.678	6655.221	4.995	66° 24' 41"		
B5-1-6	63521.677	6659.799	15.006	111° 22' 26"		
B5-1-20	63516.208	6673.773	26.742	201° 22' 24"		
B5-1-37	63491.305	6664.027	7.999	201° 22' 18"		
B5-1-36	63483.856	6661.112	7.703	291° 20' 44"		
B5-1-41	63486.660	6653.937	10.841	291° 21' 03"		
B5-1-19	63490.607	6643.840	31.219	21° 22' 47"		

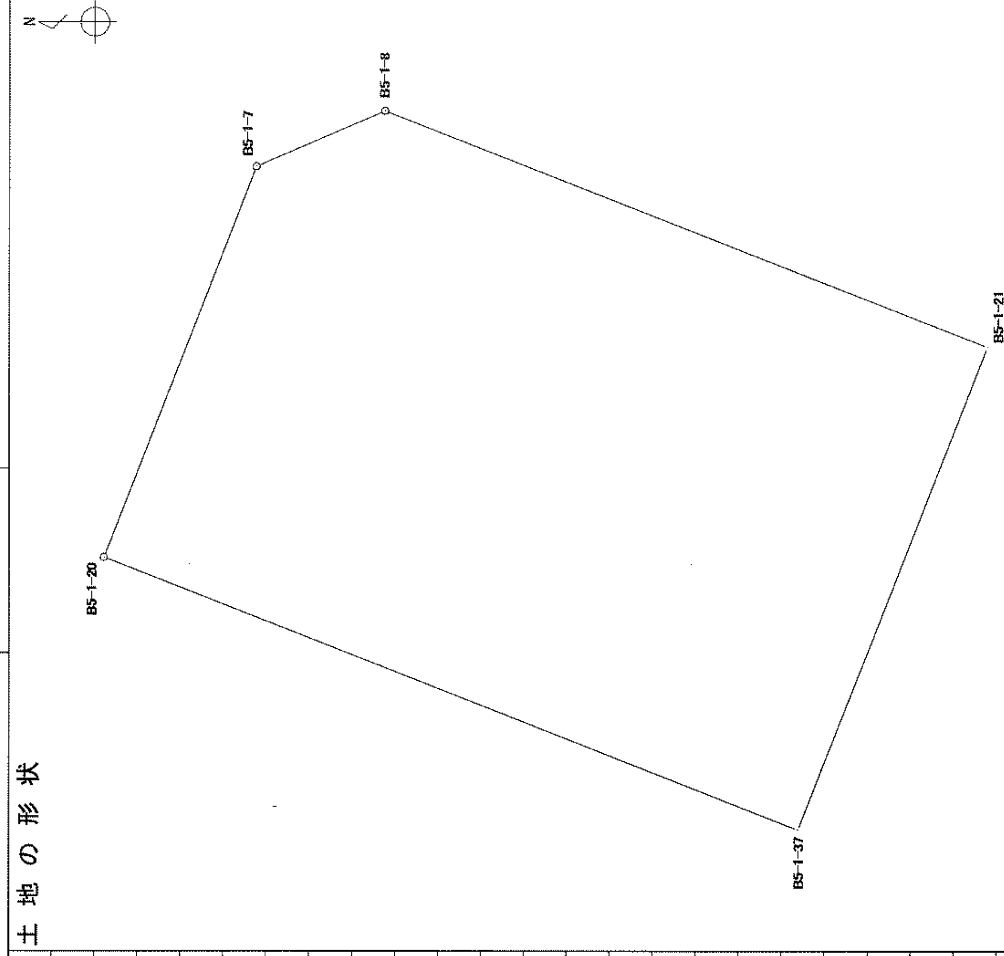
面積算出公式		面積	地	目	宅地	縮尺：任意
$A = \frac{1}{2} \sum X_n \times (Y_{n+1} - Y_{n-1})$		638.0242765	m²	備考		
		638.02	m²			

書
算
計
積
面
標
座

世界測地系

平成18年8月1日

地番	19番地2
土地の所在	宇都宮市中今泉1丁目

[illegible]

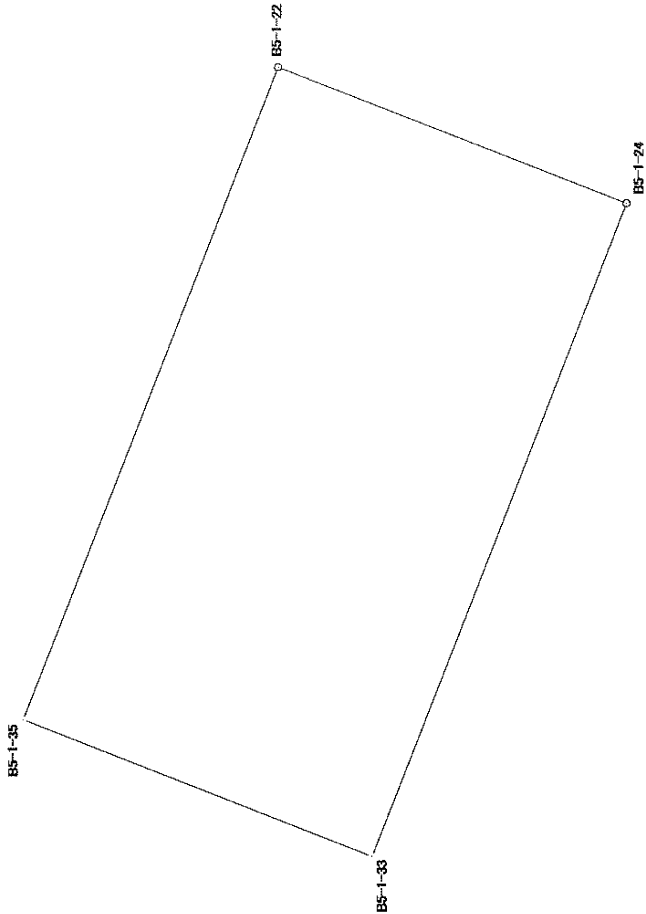
縮尺：任意

面積算出公式	面積	地	目	宅地
$A = \frac{1}{2} \sum X_n \times (Y_{n+1} - Y_{n-1})$	489.8043535	m ²	備考	
	489.80	m ²		

座標面積計算書

世界測地系
平成18年 8月 1日

地番	19番地4
土地の所在	宇都宮市中今泉1丁目

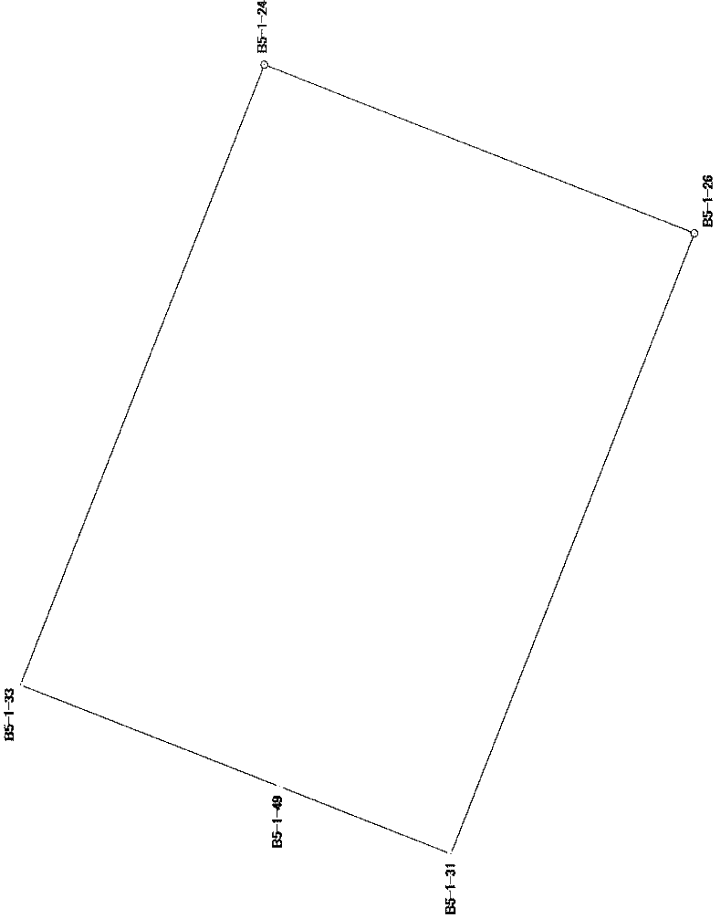
境界点		X座標	Y座標	辺長	方向角	備考	土地の形状
B5-1-35		63483.048	6663.172	16.333	111° 23' 53"		
B5-1-22		63477.089	6678.379	8.742	201° 23' 15"		
B5-1-24		63468.949	6675.191	16.332	291° 23' 02"		
B5-1-33		63474.904	6659.983	8.746	21° 23' 03"		
面積算出公式							縮尺：任意
$A = \frac{1}{2} \sum X_n \times (Y_{n+1} - Y_{n-1})$			面積	142.8133595	㎡	地目宅地	
			地積	142.81	㎡	備考	

座標面積計算書

世界測地系

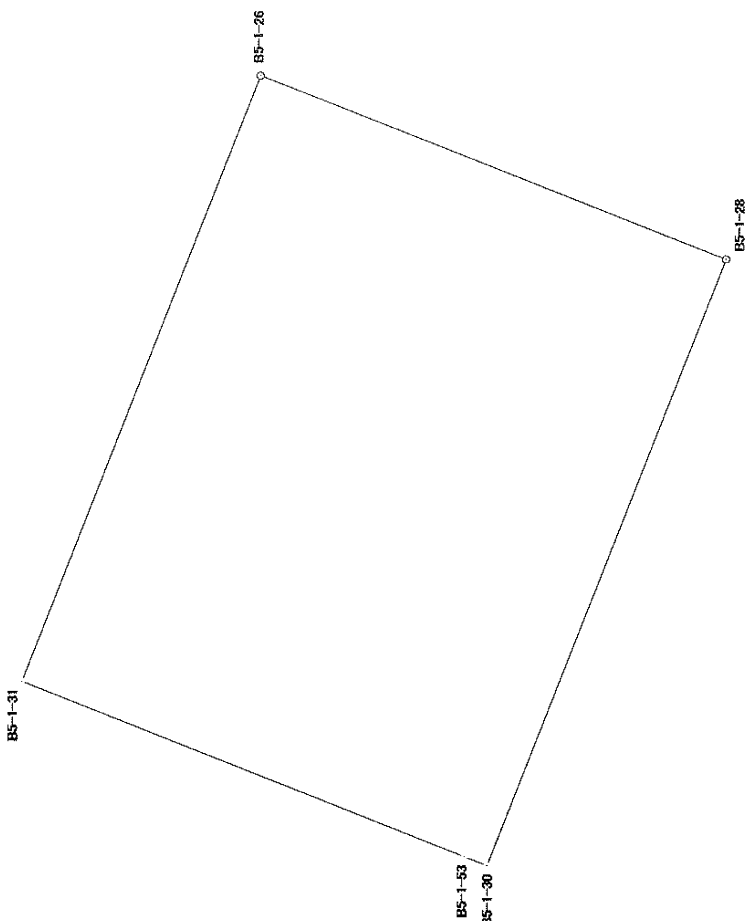
平成18年 8月 1日

地番	19番地5
土地の所在	宇都宮市中今泉1丁目

境界点	X座標	Y座標	辺長	方向角	備考	土地の形状
B5-1-33	63474.904	6659.983	16.332	111° 23' 02"		
B5-1-24	63468.949	6675.191	11.363	201° 20' 40"		
B5-1-26	63458.365	6671.055	16.338	291° 24' 10"		
B5-1-31	63464.327	6655.844	4.536	21° 20' 39"		
B5-1-49	63468.552	6657.495	6.822	21° 23' 23"		
面積算出公式						縮尺：任意
$A = \frac{1}{2} \sum X_n \times (Y_{n+1} - Y_{n-1})$			面積	185.5897325	m ²	
			地積	185.58	m ²	
			地目	宅地		
			備考			

座標面積計算書

世界測地系		地	番	19番地6
平成18年8月1日		土地の所在		宇都宮市中今泉1丁目

境界点	X座標	Y座標	辺長	方向角	備考	土地の形状
B5-1-31	63464.327	6655.844	16.338	111° 24' 10"		
B5-1-26	63458.365	6671.055	12.570	201° 22' 41"		
B5-1-28	63446.660	6666.473	16.342	291° 24' 32"		
B5-1-30	63452.625	6651.259	0.615	21° 21' 06"		
B5-1-53	63453.198	6651.483	11.953	21° 23' 53"		

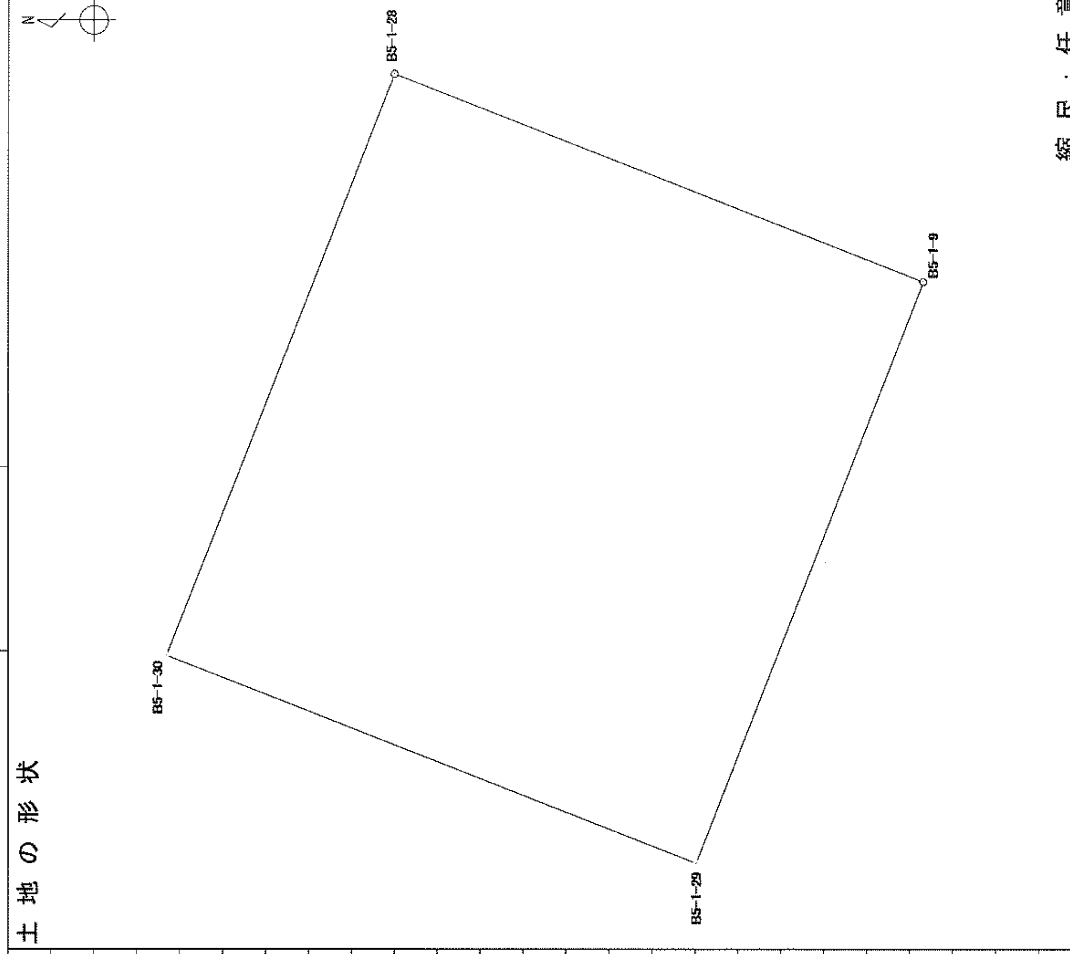
面積算出公式		面積	地	目	宅地	縮尺：任意
$A = \frac{1}{2} \sum X_n \times (Y_{n+1} - Y_{n-1})$		m	205.3761745	備考		
		m	205.37			

座標面積計算書

世界測地系

平成18年8月1日

地	番	19番地7
土地の所在	宇都宮市中今泉1丁目	

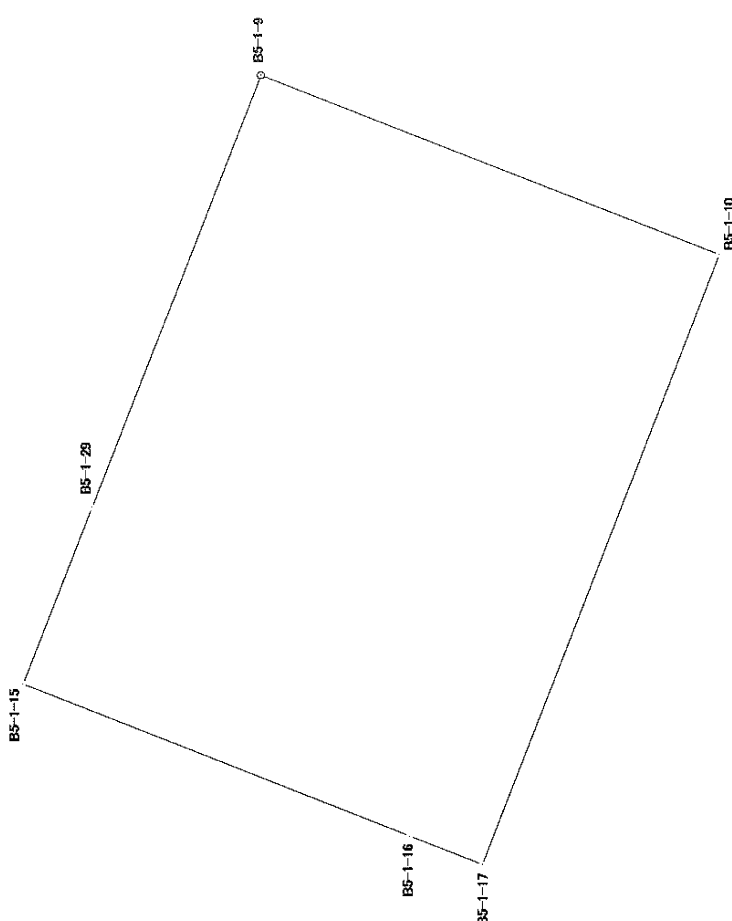
[illegible]

縮尺：任意

面積算出式		面積	地積	宅地	備考
$A = \frac{1}{2} \sum X_n \times (Y_{n+1} - Y_{n-1})$		243.33	40560	m ²	
		地積	243.33	m ²	

座標面積計算書

世界測地系 平成18年 8月 1日		地番	19番地8
		土地の所在	宇都宮市中今泉1丁目

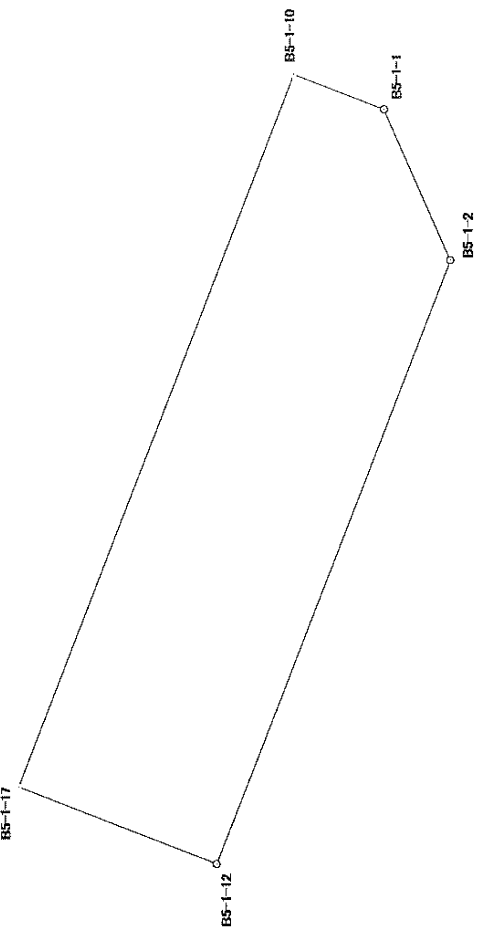
境界点	X座標	Y座標	辺長	方向角	備考	土地の形状
B5-1-9	63432.795	6661.025	17.332	201° 23' 49"		
B5-1-10	63416.658	6654.702	22.980	291° 15' 48"		
B5-1-17	63424.992	6633.286	2.742	21° 26' 12"		
B5-1-16	63427.544	6634.288	14.635	21° 24' 45"		
B5-1-15	63441.169	6639.631	6.657	111° 22' 23"		
B5-1-29	63438.743	6645.830	16.318	111° 22' 39"		
面積算出公式						縮尺：任意
$A = \frac{1}{2} \sum X_n \times (Y_{n+1} - Y_{n-1})$			面積	地	目宅地	
			地積	備考		

面積算出公式	面積	地	目宅地
$A = \frac{1}{2} \sum X_n \times (Y_{n+1} - Y_{n-1})$	398.7506550	m	
	398.75	m	

座標面積計算書

世界測地系
平成 18 年 8 月 1 日

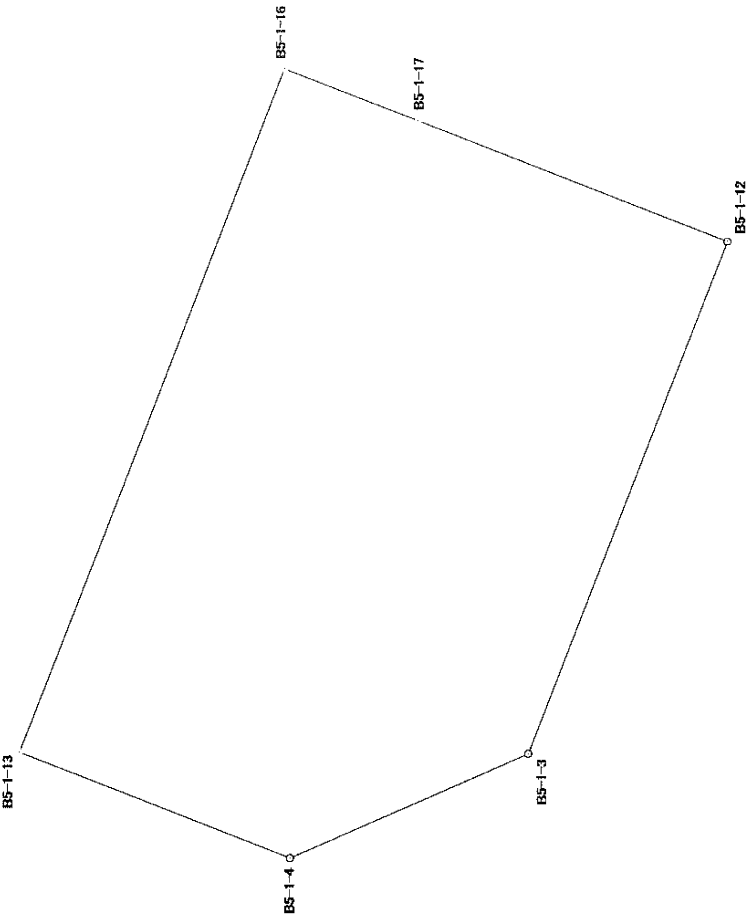
地 番	1 9 番地 9
土地の所在	宇都宮市中今泉 1 丁目

境界点	X 座標	Y 座標	辺長	方向角	備考	土地の形状
B5-1-1	63413.934	6653.635	4.969	246° 19' 06"		
B5-1-2	63411.938	6649.084	19.474	291° 22' 55"		
B5-1-12	63419.038	6630.950	6.396	21° 25' 20"		
B5-1-17	63424.992	6633.286	22.980	111° 15' 48"		
B5-1-10	63416.658	6654.702	2.926	201° 23' 26"		
面積算出公式 $A = \frac{1}{2} \sum X_n \times (Y_{n+1} - Y_{n-1})$						縮尺：任意
面積			141.3632800	m	地 目 宅 地	
地 積			141.36	m ²	考 備	

座標面積計算書

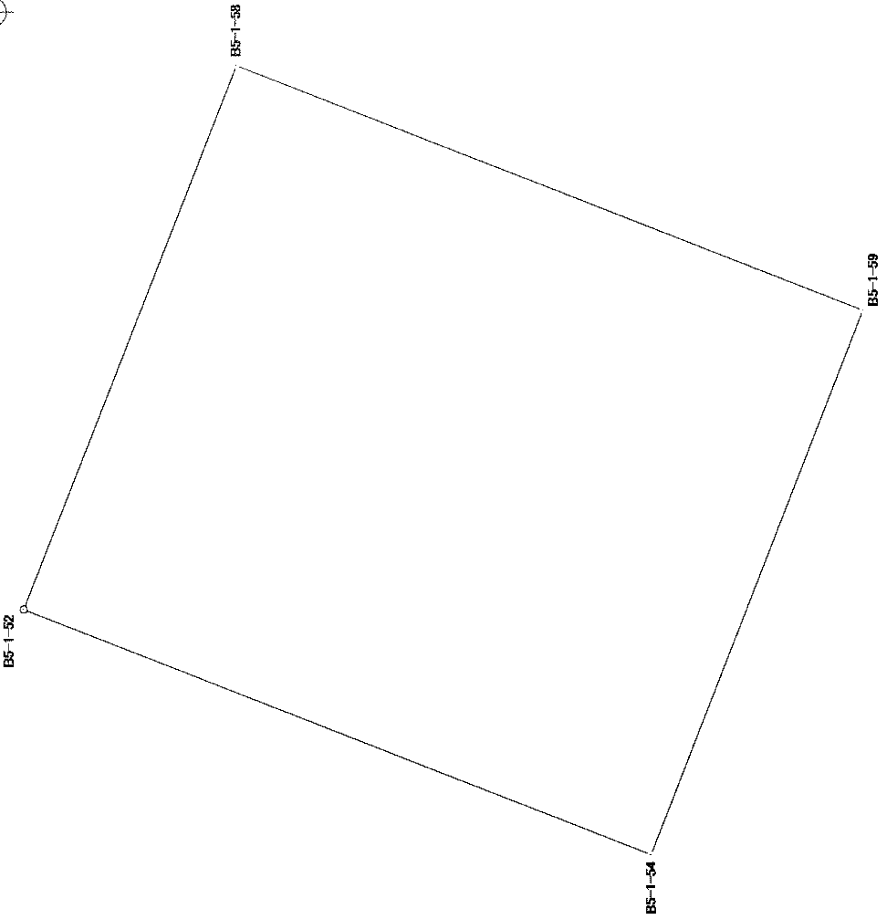
世界測地系
平成18年 8月 1 日

地番	19番地10
土地の所在	宇都宮市中今泉1丁目

境界点	X座標	Y座標	辺長	方向角	備考	土地の形状
B5-1-3	63422.883	6621.131	4.988	336° 29' 54"		
B5-1-4	63427.457	6619.142	5.588	21° 22' 50"		
B5-1-13	63432.660	6621.179	14.072	111° 19' 08"		
B5-1-16	63427.544	6634.288	2.742	201° 26' 12"		
B5-1-17	63424.992	6633.286	6.396	201° 25' 20"		
B5-1-12	63419.038	6630.950	10.545	291° 23' 05"		
面積算出公式						縮尺：任意
$A = \frac{1}{2} \sum X_n \times (Y_{n+1} - Y_{n-1})$			面積	地目	宅地	
			地積	備考		
				122.2144270	m ²	
				122.21	m ²	

座標面積計算書

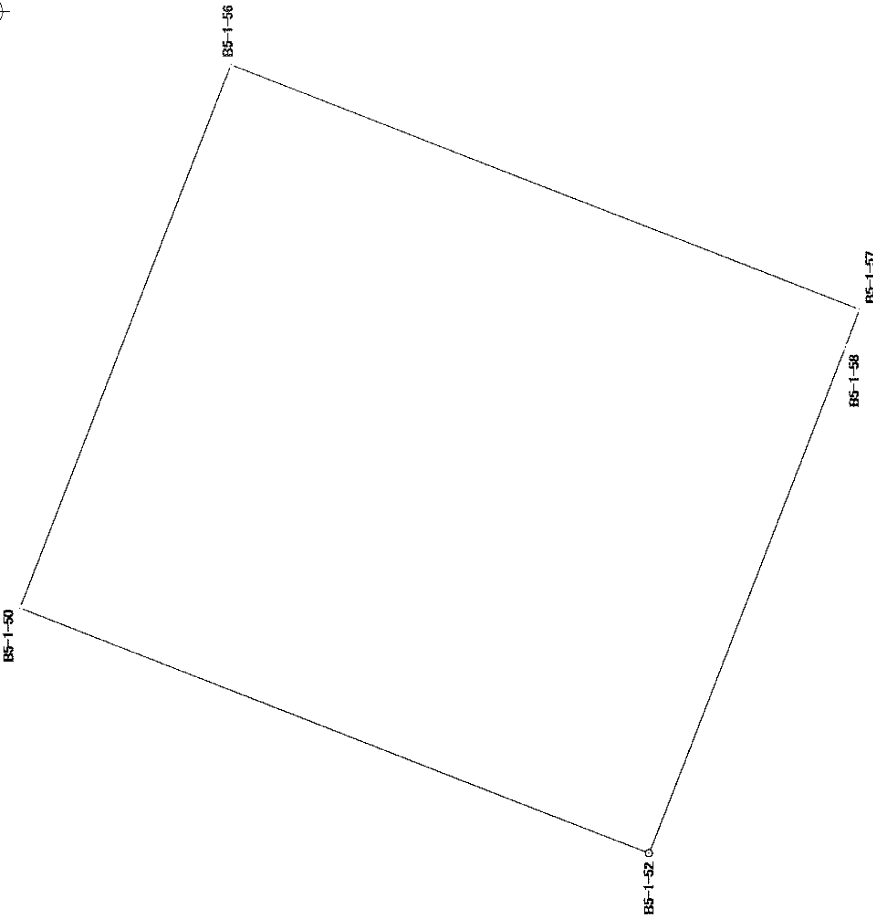
世界測地系		地	番	19番地13
平成18年8月1日		土地の所在		宇都宮市中今泉1丁目

境界点	X座標	Y座標	辺長	方向角	備考	土地の形状
B5-1-52	63460.746	6632.162	10.836	111° 23' 03"		
B5-1-58	63456.795	6642.252	12.511	201° 21' 36"		
B5-1-59	63445.143	6637.695	10.832	291° 23' 13"		
B5-1-54	63449.093	6627.609	12.511	21° 20' 29"		
面積算出公式						縮尺：任意
$A = \frac{1}{2} \sum X_n \times (Y_{n+1} - Y_{n-1})$			面積	135.5449475	m ²	地目宅地
			地積	135.54	m ²	備考

座標面積計算書

世界測地系
平成18年 8月 1日

地番	19番地14
土地の所在	宇都宮市中今泉1丁目

境界点	X座標	Y座標	辺長	方向角	備考	土地の形状
B5-1-50	63473.314	6637.078	11.638	111° 17' 12"		
B5-1-56	63469.089	6647.922	13.511	201° 22' 09"		
B5-1-57	63456.507	6642.999	0.801	291° 05' 02"		
B5-1-58	63456.795	6642.252	10.836	291° 23' 03"		
B5-1-52	63460.746	6632.162	13.495	21° 21' 47"		
面積算出公式						縮尺：任意
$A = \frac{1}{2} \sum X_n \times (Y_{n+1} - Y_{n-1})$			面積	157.1613500	m ²	地目宅地
			地積	157.16	m ²	備考

書算計積面標座

世界測地系

平成18年8月1日

地番	19番地16
土地の所在	宇都宮市中今泉1丁目

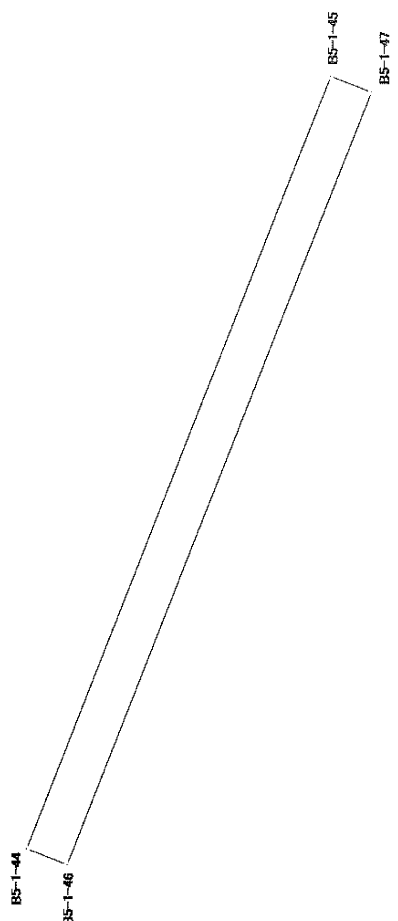
境界点	X座標	Y座標	辺長	方向角	備考
B5-1-41	63486.660	6653.937	7.703	111° 20' 44"	
B5-1-36	63483.856	6661.112	2.213	111° 25' 00"	
B5-1-35	63483.048	6663.172	8.746	201° 23' 03"	
B5-1-33	63474.904	6659.983	6.822	201° 23' 23"	
B5-1-49	63468.552	6657.495	20.749	291° 21' 10"	
B5-1-48	63476.107	6638.170	3.000	21° 21' 55"	
B5-1-46	63478.901	6639.263	10.836	111° 21' 38"	
B5-1-47	63474.954	6649.355	0.573	21° 24' 40"	
B5-1-45	63475.487	6649.564	5.977	21° 22' 46"	
B5-1-43	63481.053	6651.743	6.021	21° 22' 13"	

縮尺：任意

縮尺：

座標面積計算書

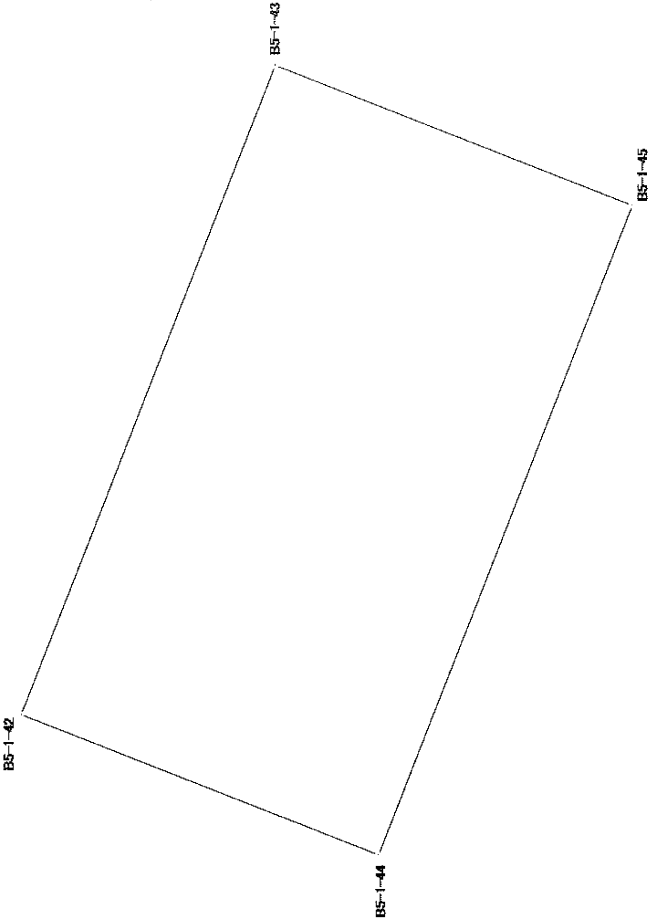
世界測地系	
平成18年 8月 1日	
地	番 19番地17
土地の所在	宇都宮市中今泉1丁目

境界点	X座標	Y座標	辺長	方向角	備考	土地の形状
B5-1-44	63479.434	6639.471	10.837	111° 21' 31"		
B5-1-45	63475.487	6649.564	0.573	201° 24' 40"		
B5-1-47	63474.954	6649.355	10.836	291° 21' 38"		
B5-1-46	63478.901	6639.263	0.572	21° 19' 04"		
面積算出公式						縮尺：任意
$A = \frac{1}{2} \sum X_n \times (Y_{n+1} - Y_{n-1})$			面積	地積	地目	
			6.2022520	6.20	宅地	

座標面積計算書

世界測地系
平成 18 年 8 月 1 日

地番	19番地18
土地の所在	宇都宮市中今泉1丁目

境界点	X座標	Y座標	辺長	方向角	備考	土地の形状
B5-1-42	63485.002	6641.648	10.840	111° 21' 53"		
B5-1-43	63481.053	6651.743	5.977	201° 22' 46"		
B5-1-45	63475.487	6649.564	10.837	291° 21' 31"		
B5-1-44	63479.434	6639.471	5.978	21° 21' 17"		
面積算出公式						縮尺：任意
$A = \frac{1}{2} \sum X_n \times (Y_{n+1} - Y_{n-1})$			面積	地目	宅地	
			地積	備考		

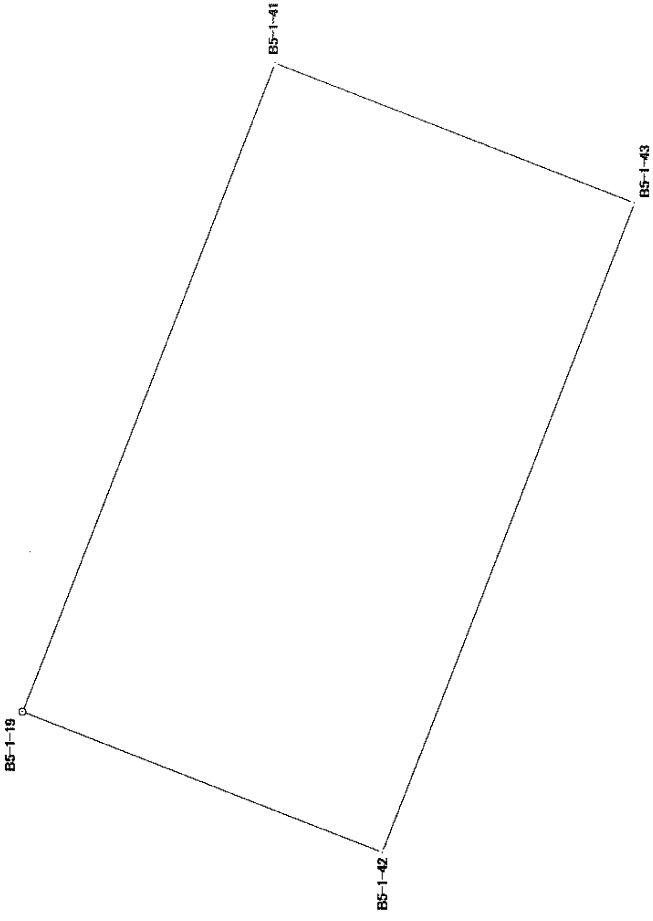
面積	64.7920420	m ²
地積	64.79	m ²

座標面積計算書

世界測地系

平成18年 8月 1日

地番	19番地19
土地の所在	宇都宮市中今泉1丁目

境界点	X座標	Y座標	辺長	方向角	備考	土地の形状
B5-1-19	63490.607	6643.840	10.841	111° 21' 03"		
B5-1-41	63486.660	6653.937	6.021	201° 22' 13"		
B5-1-43	63481.053	6651.743	10.840	291° 21' 53"		
B5-1-42	63485.002	6641.648	6.018	21° 21' 34"		
面積算出公式						縮尺：任意
$A = \frac{1}{2} \sum X_n \times (Y_{n+1} - Y_{n-1})$		面積	地目		宅地	
		地積	備考			

面積	65.2561400	m ²
地積	65.25	m ²

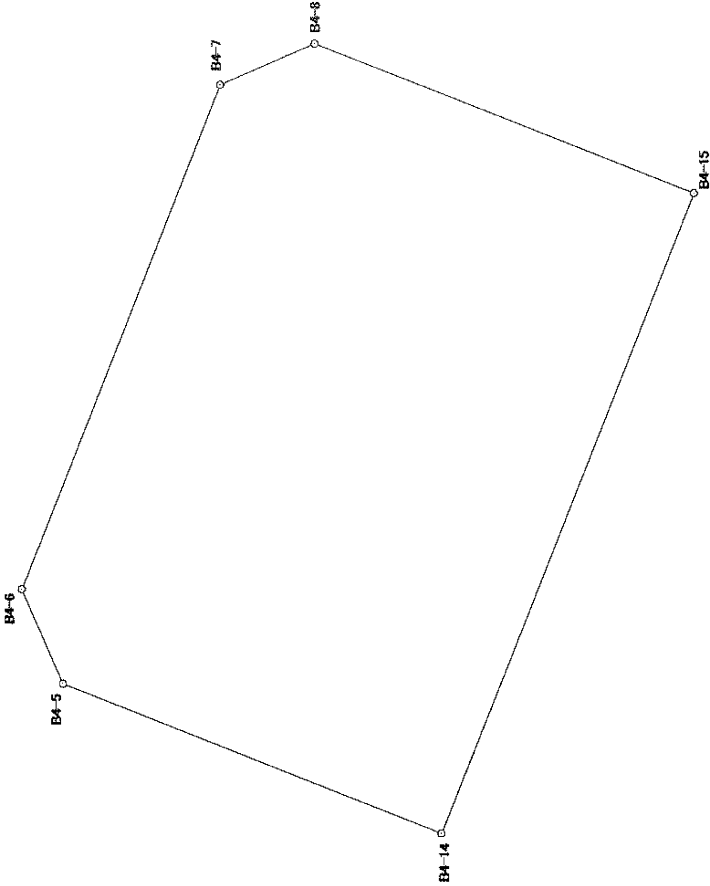
中 今 泉 1 丁 目

20 番地

座標面積計算書

世界測地系
平成18年 8月 1日

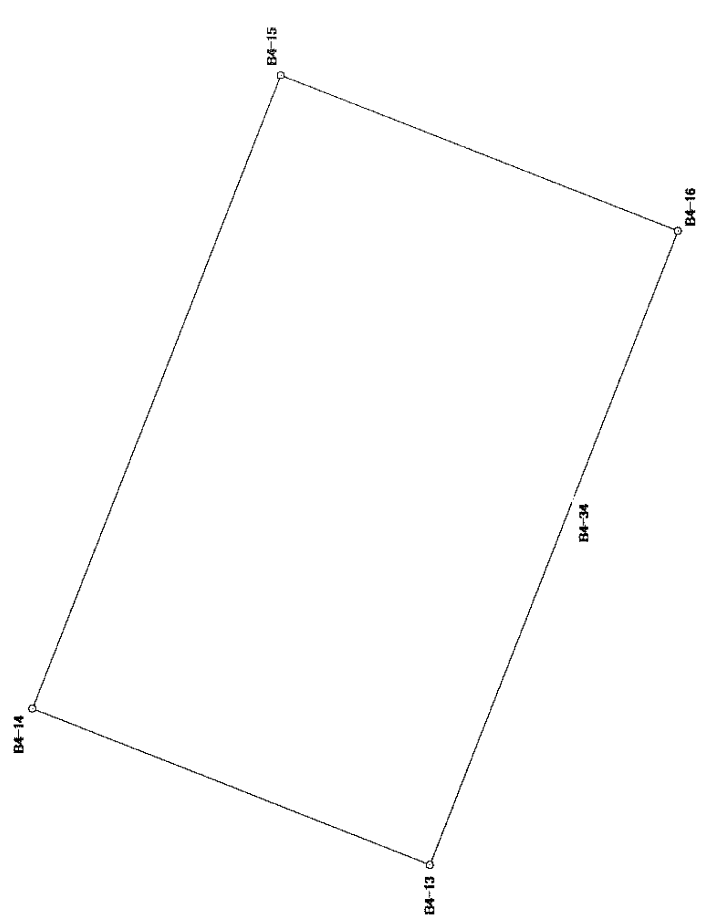
地番	20番地1
土地の所在	宇都宮市中今泉1丁目

境界点	X座標	Y座標	辺長	方向角	備考	土地の形状
B4-5	63503.984	6695.336	4.995	66° 23' 46"		
B4-6	63505.984	6699.913	26.241	111° 22' 47"		
B4-7	63496.418	6724.348	5.002	156° 19' 50"		
B4-8	63491.837	6726.356	19.743	201° 22' 46"		
B4-15	63473.453	6719.159	33.310	291° 22' 01"		
B4-14	63485.589	6688.139	19.753	21° 22' 04"		
面積算出公式 $A = \frac{1}{2} \sum X_n \times (Y_{n+1} - Y_{n-1})$						縮尺：任意
面積			763.0071785	m ²	地目	宅地
地積			763.00	m ²	備考	

座標面積計算書

世界測地系
平成18年 8月 1日

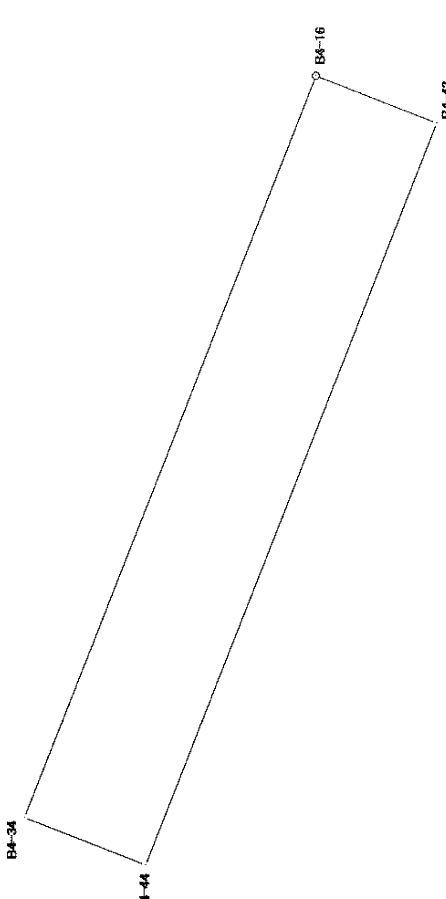
地番	20番地2
土地の所在	宇都宮市中今泉1丁目

境界点	X座標	Y座標	辺長	方向角	備考	土地の形状
B4-14	63485.589	6688.139	33.310	111° 22' 01"		
B4-15	63473.453	6719.159	20.921	201° 23' 13"		
B4-16	63453.973	6711.530	14.090	291° 22' 56"		
B4-34	63459.110	6698.410	19.222	291° 21' 33"		
B4-13	63466.111	6680.508	20.919	21° 23' 38"		
面積算出公式						縮尺：任意
$A = \frac{1}{2} \sum X_n \times (Y_{n+1} - Y_{n-1})$			面積	地積	地目畑	
						備考

面積	696.8086420	m ²
地積	696.80	m ²

座標面積計算書

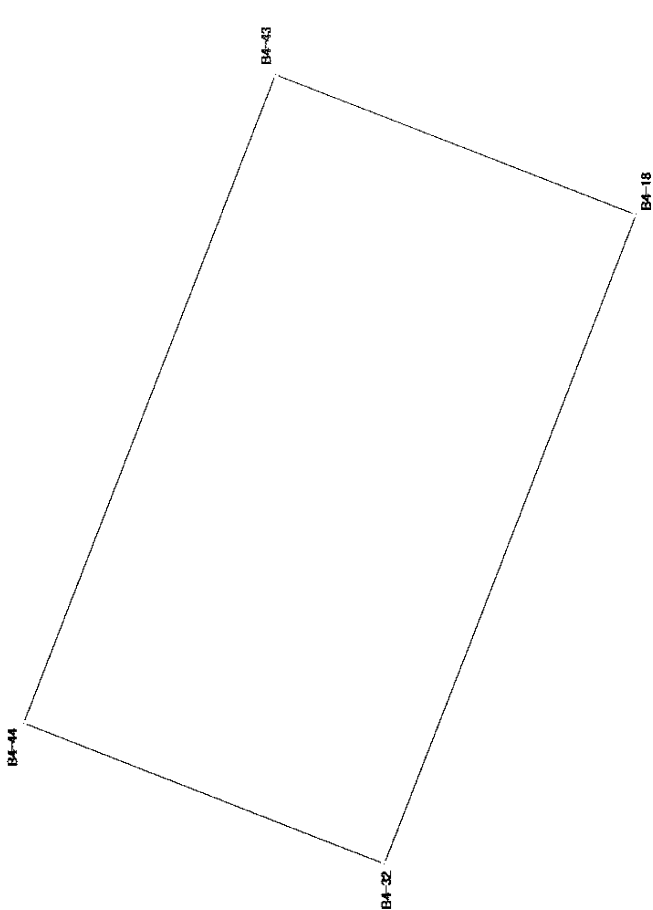
世界測地系		地	番	20番地3
平成18年8月1日		土地の所在		宇都宮市中今泉1丁目

境界点	X座標	Y座標	辺長	方向角	備考	土地の形状
B4-16	63453.973	6711.530	2.301	201° 21' 27"		
B4-43	63451.830	6710.692	14.092	291° 22' 59"		
B4-44	63456.968	6697.570	2.301	21° 24' 47"		
B4-34	63459.110	6698.410	14.090	111° 22' 56"		
面積算出公式						縮尺：任意
$A = \frac{1}{2} \sum X_n \times (Y_{n+1} - Y_{n-1})$			面積	32.4221050	m²	地目宅地
			地積	32.42	m²	備考

座標面積計算書

世界測地系
平成18年 8月 1日

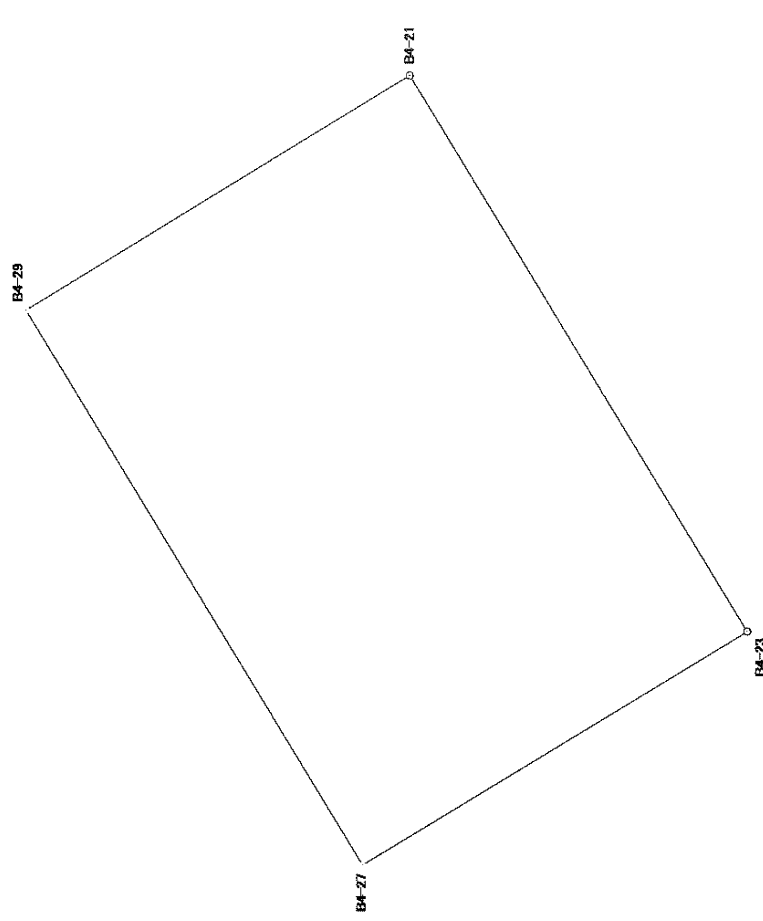
地番	20番地4
土地の所在	宇都宮市中今泉1丁目

境界点	X座標	Y座標	辺長	方向角	備考	土地の形状
B4-18	63444.511	6707.827	14.095	291° 24' 35"		
B4-32	63449.656	6694.705	7.853	21° 23' 47"		
B4-44	63456.968	6697.570	14.092	111° 22' 59"		
B4-43	63451.830	6710.692	7.860	201° 22' 40"		
面積算出公式						縮尺：任意
$A = \frac{1}{2} \sum X_n \times (Y_{n+1} - Y_{n-1})$			面積	110.7243885	m²	
			地積	110.72	m²	備考
			地			目宅地

座標面積計算書

世界測地系
平成18年 8月 1日

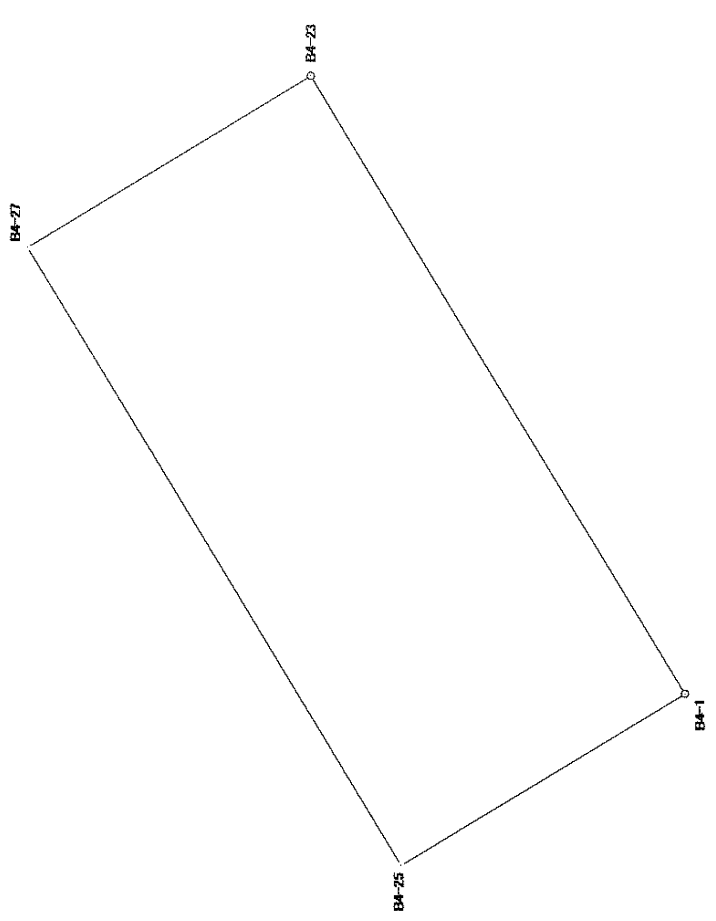
地番	20番地7
土地の所在	宇都宮市中今泉1丁目

境界点	X座標	Y座標	辺長	方向角	備考	土地の形状
B4-21	63414.976	6689.758	11.261	238° 44' 32"		
B4-23	63409.133	6680.132	7.786	328° 49' 09"		
B4-27	63415.794	6676.101	11.232	58° 43' 07"		
B4-29	63421.626	6685.700	7.790	148° 36' 27"		
面積算出公式						縮尺：任意
$A = \frac{1}{2} \sum X_n \times (Y_{n+1} - Y_{n-1})$			面積	地積	地目宅地	
					備考	

面積	87.5857625	m ²
地積	87.58	m ²

座標面積計算書

世界測地系		地番	20番地8
平成18年8月1日		土地の所在	宇都宮市中今泉1丁目

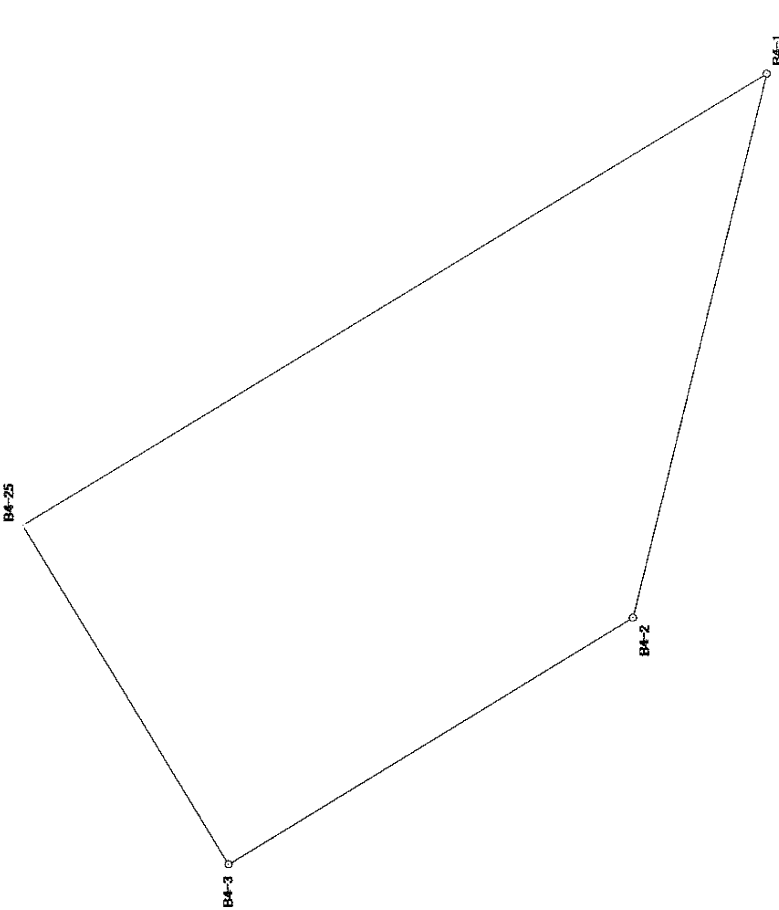
境界点	X座標	Y座標	辺長	方向角	備考	土地の形状
B4-1	63400.325	6665.615	7.782	328° 52' 24"		
B4-25	63406.987	6661.592	16.973	58° 44' 32"		
B4-27	63415.794	6676.101	7.786	148° 49' 09"		
B4-23	63409.133	6680.132	16.980	238° 45' 12"		
面積算出公式						縮尺：任意
$A = \frac{1}{2} \sum X_n \times (Y_{n+1} - Y_{n-1})$			面積	地目	宅地	
			地積	備考		

面積	132.1461520	m ²
地積	132.14	m ²

座標面積計算書

世界測地系
平成18年 8月 1日

地番	20番地9
土地の所在	宇都宮市中今泉1丁目

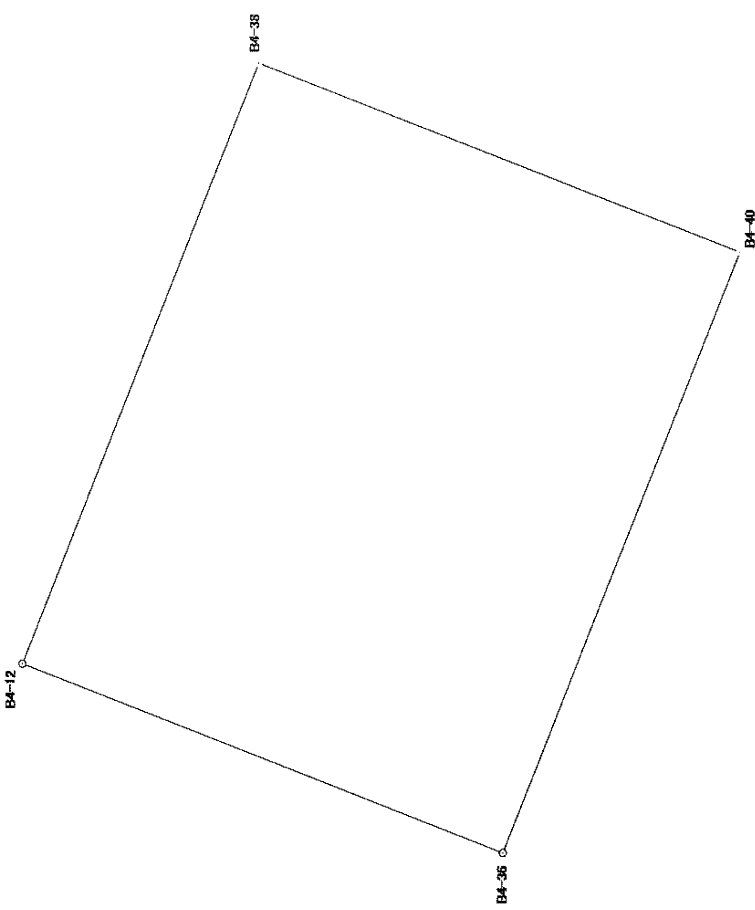
境界点	X座標	Y座標	辺長	方向角	備考	土地の形状
B4-1	63400.325	6665.615	5.004	283° 53' 51"		
B4-2	63401.527	6660.757	4.234	328° 45' 28"		
B4-3	63405.147	6658.561	3.546	58° 44' 23"		
B4-25	63406.987	6661.592	7.782	148° 52' 24"		

面積算出公式			面積	地目	縮尺：任意	
$A = \frac{1}{2} \sum X_n \times (Y_{n+1} - Y_{n-1})$			m²	宅地		
			m²	備考		

座標面積計算書

世界測地系
平成18年 8月 1 日

地	番	20番地12
土地の所在	宇都宮市中今泉1丁目	

境界点	X座標	Y座標	辺長	方向角	備考	土地の形状
B4-12	63450.797	6674.535	14.079	111° 24' 28"		
B4-38	63445.658	6687.643	11.280	201° 21' 46"		
B4-40	63435.153	6683.534	14.082	291° 24' 58"		
B4-36	63440.295	6670.424	11.278	21° 22' 40"		
面積算出公式						縮尺：任意
$A = \frac{1}{2} \sum X_n \times (Y_{n+1} - Y_{n-1})$			面積	地	目宅地	
			地積	備考		

面積	158.8178365	m ²
地積	158.81	m ²

書算計積面標座

世界測地系

平成18年8月1日

地	番	20番地13
土地の所在	宇都宮市中今泉1丁目	

[illegible]

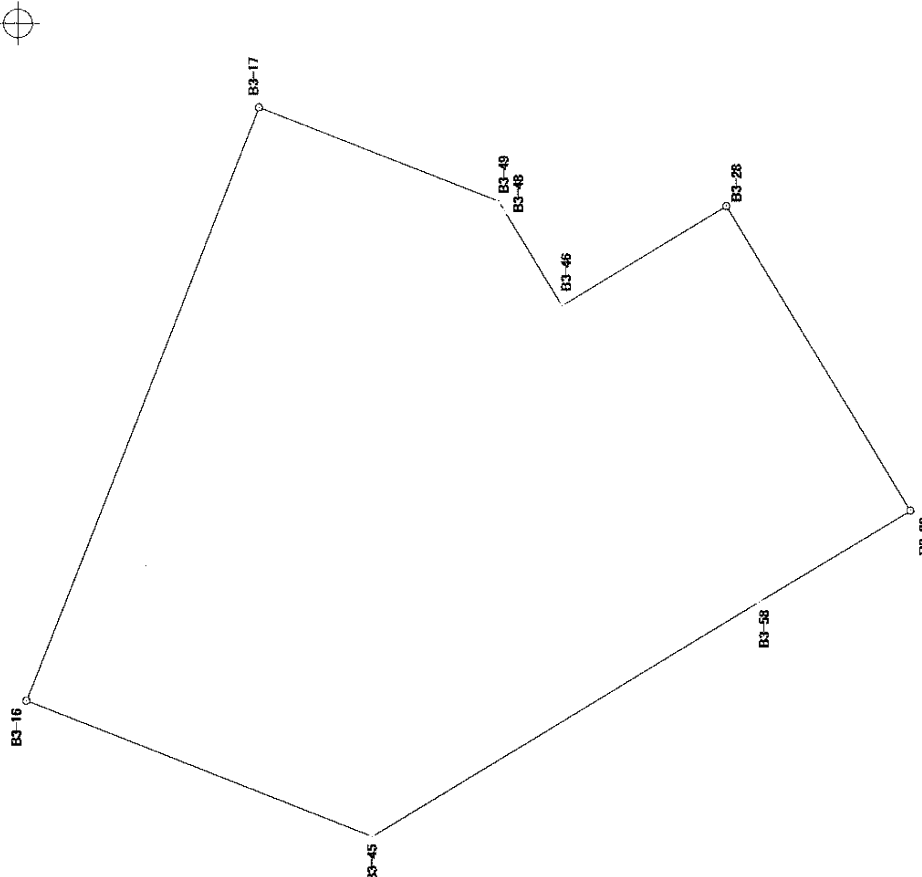
中 今 泉 1 丁 目

21 番地

座標面積計算書

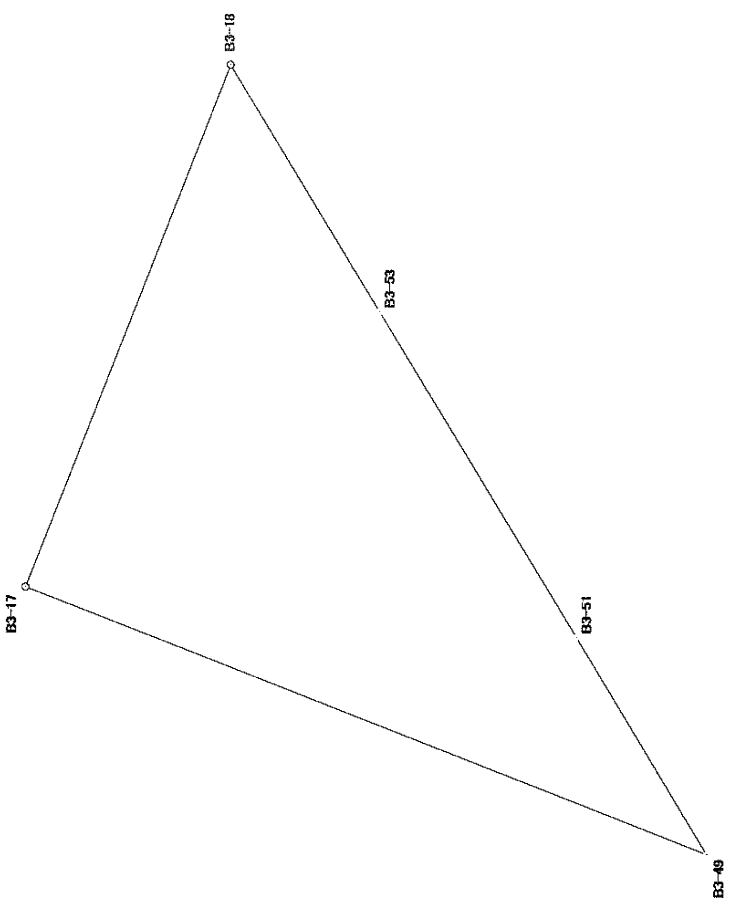
世界測地系
平成18年 8月 1 日

地番	21番地2
土地の所在	宇都宮市中今泉1丁目

土地の形状						
境界点	X座標	Y座標	辺長	方向角	備考	
B3-16	63483.683	6756.865	51.920	111° 22' 20"		
B3-17	63464.762	6805.215	20.990	201° 21' 14"		
B3-49	63445.213	6797.572	0.945	238° 45' 57"		
B3-48	63444.723	6796.764	9.022	238° 47' 01"		
B3-46	63440.047	6789.048	15.704	148° 42' 50"		
B3-28	63426.627	6797.203	28.999	238° 44' 57"		
B3-29	63411.583	6772.412	14.390	328° 48' 20"		
B3-58	63423.892	6764.959	36.892	328° 44' 19"		
B3-45	63455.428	6745.814	30.339	21° 21' 41"		

座標面積計算書

世界測地系		地	番	21番地3
平成18年8月1日		土地の所在		宇都宮市中今泉1丁目

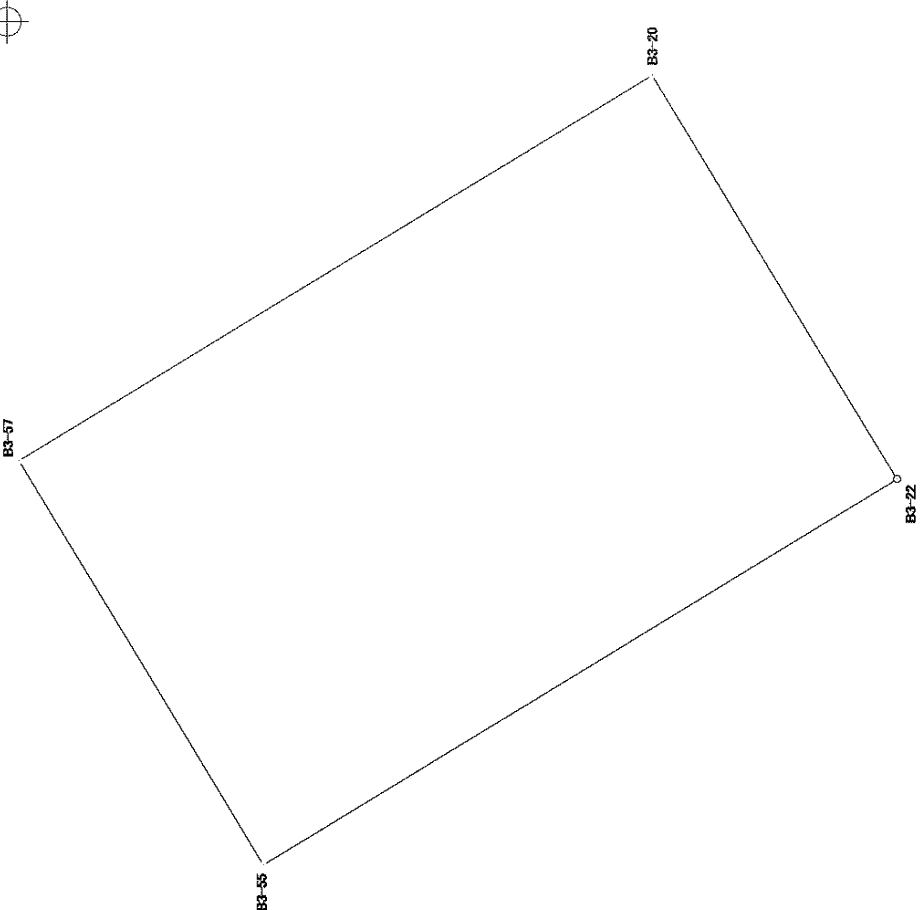
境界点	X座標	Y座標	辺長	方向角	備考	土地の形状
B3-17	63464.762	6805.215	16.050	111° 22' 21"		
B3-18	63458.913	6820.161	8.273	238° 45' 56"		
B3-53	63454.623	6813.087	10.885	238° 45' 59"		
B3-51	63448.979	6803.780	7.261	238° 45' 27"		
B3-49	63445.213	6797.572	20.990	21° 21' 14"		
面積算出公式						縮尺：任意
$A = \frac{1}{2} \sum X_n \times (Y_{n+1} - Y_{n-1})$			面積	168.4320305	㎡	
			地積	168.43	㎡	

座標面積計算書

世界測地系

平成18年 8月 1 日

地番	21番地5
土地の所在	宇都宮市中今泉1丁目

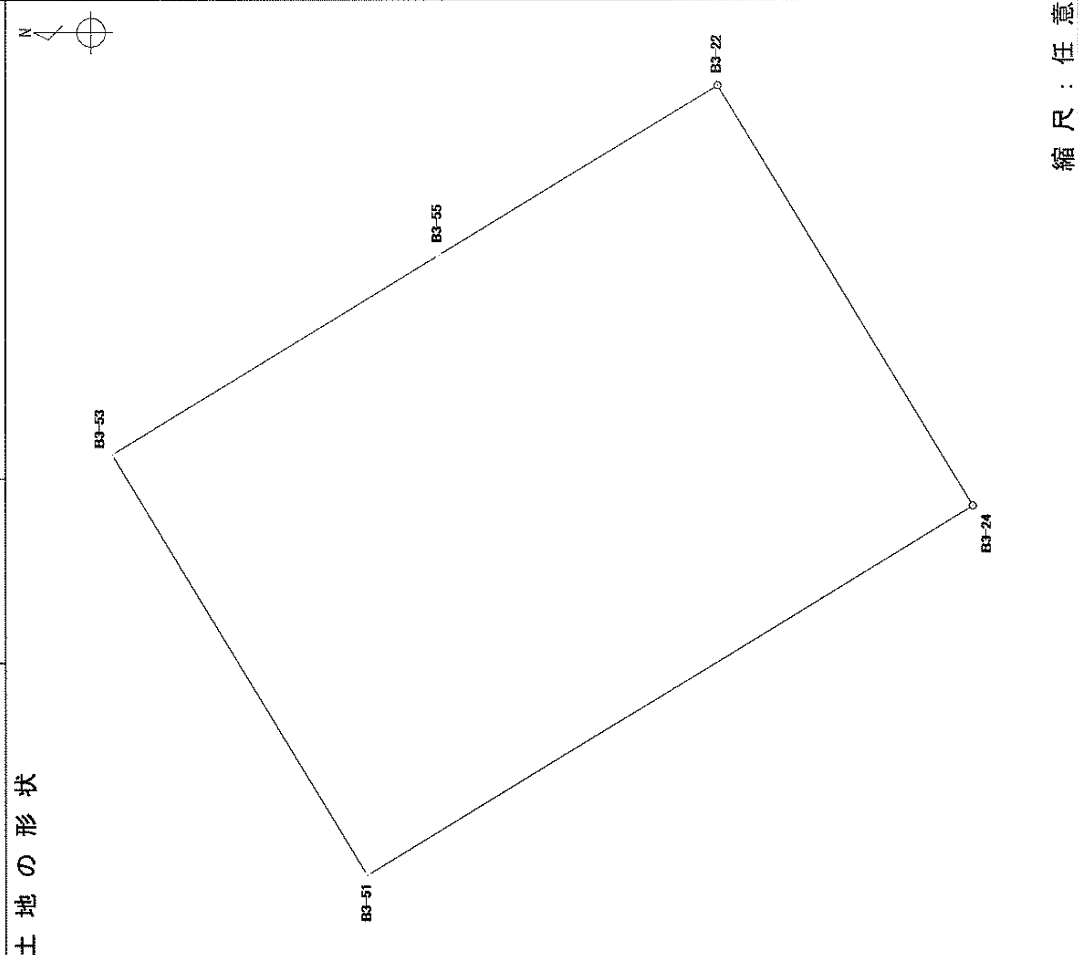
境界点	X座標	Y座標	辺長	方向角	備考	土地の形状
B3-20	63443.596	6825.167	4.598	238° 48' 35"		
B3-22	63441.215	6821.234	7.213	328° 42' 43"		
B3-55	63447.379	6817.488	4.599	58° 42' 57"		
B3-57	63449.767	6821.418	7.221	148° 43' 14"		
面積算出公式						縮尺：任意
$A = \frac{1}{2} \sum X_n \times (Y_{n+1} - Y_{n-1})$			面積	地積	地目宅地	
					備考	

面積	33.1834400	m ²
地積	33.18	m ²

座標面積計算書

世界測地系
平成18年 8月 1日

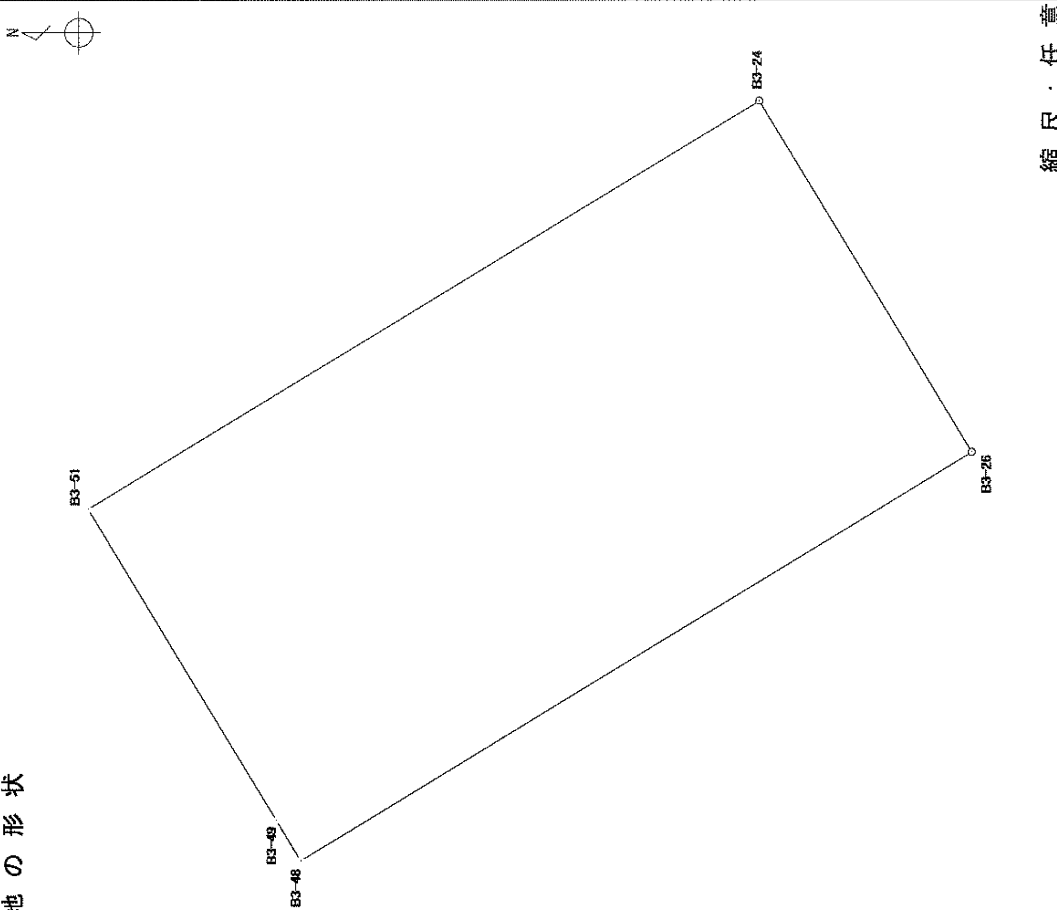
地番	21番地6
土地の所在	宇都宮市中今泉1丁目

境界点	X座標	Y座標	辺長	方向角	備考	土地の形状
B3-53	63454.623	6813.087	8.476	148° 43' 11"		
B3-55	63447.379	6817.488	7.213	148° 42' 43"		
B3-22	63441.215	6821.234	10.890	238° 43' 01"		
B3-24	63435.560	6811.927	15.699	328° 44' 13"		
B3-51	63448.979	6803.780	10.885	58° 45' 59"		
面積算出公式						縮尺：任意
$A = \frac{1}{2} \sum X_n \times (Y_{n+1} - Y_{n-1})$		面積	170.8617910	地目	宅地	
		地積	170.86	備考		

座標面積計算書

世界測地系
平成18年 8月 1日

地番	21番地7
土地の所在	宇都宮市中今泉1丁目

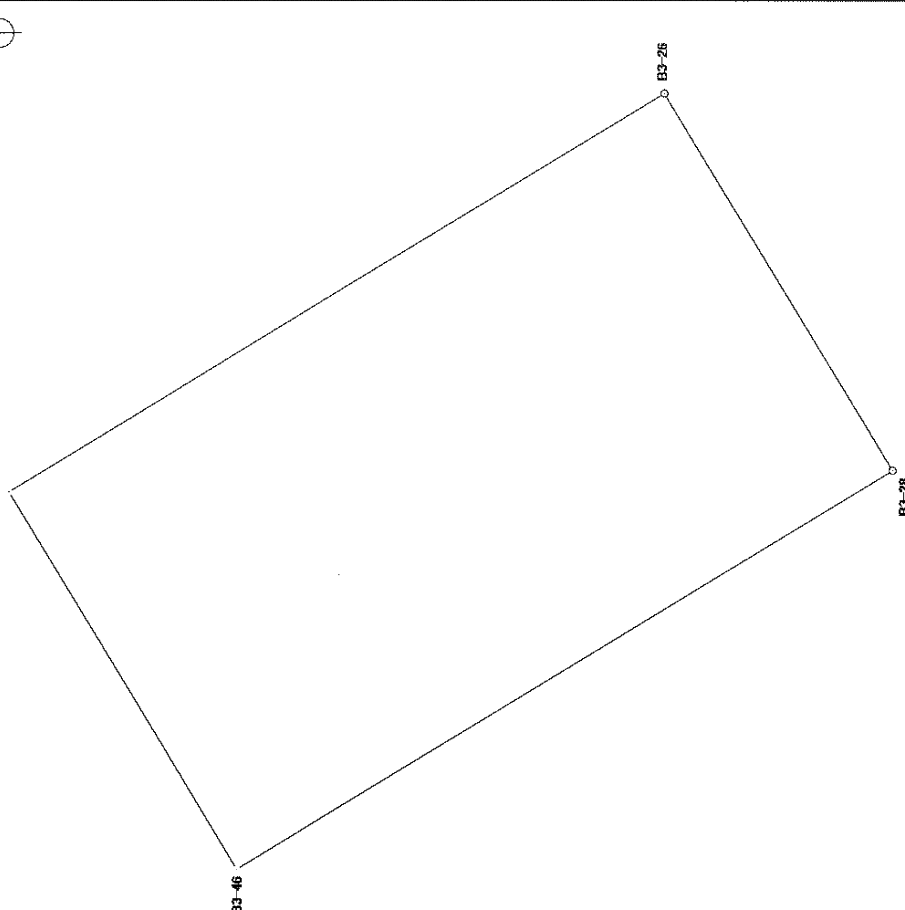
境界点	X座標	Y座標	辺長	方向角	備考	土地の形状
B3-24	63435.560	6811.927	8.201	238° 47' 35"		
B3-26	63431.311	6804.913	15.694	328° 43' 03"		
B3-48	63444.723	6796.764	0.945	58° 45' 57"		
B3-49	63445.213	6797.572	7.261	58° 45' 27"		
B3-51	63448.979	6803.780	15.699	148° 44' 13"		
面積算出公式						縮尺：任意
$A = \frac{1}{2} \sum X_n \times (Y_{n+1} - Y_{n-1})$			面積	地目	宅地	
			地積	備考		

面積	128.7585985	m ²
地積	128.75	m ²

座標面積計算書

世界測地系
平成18年 8月 1日

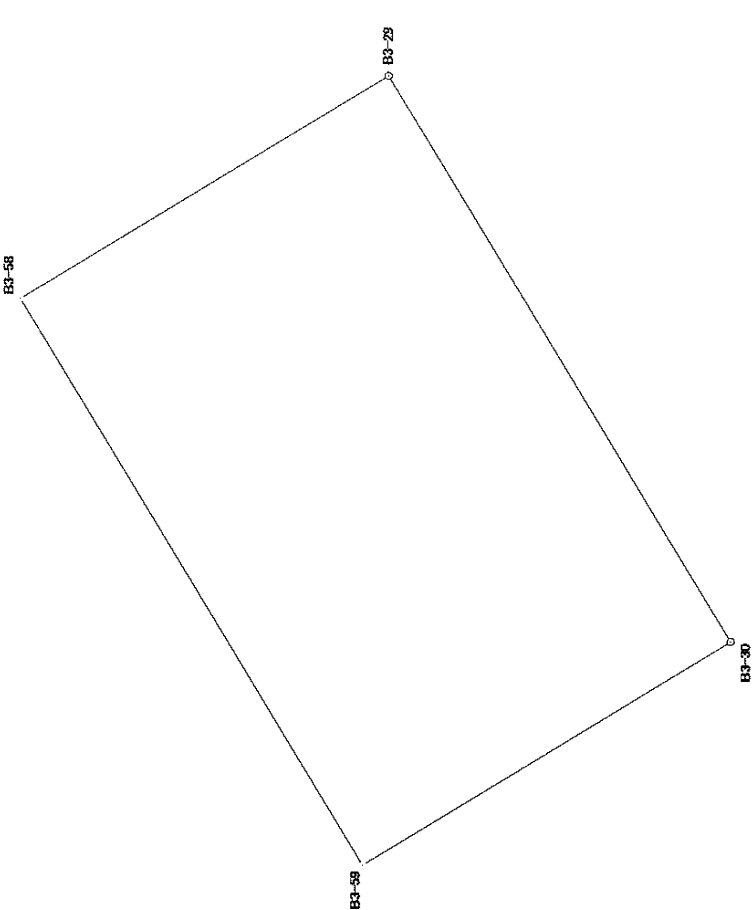
地番	21番地8
土地の所在	宇都宮市中今泉1丁目

境界点	X座標	Y座標	辺長	方向角	備考	土地の形状
B3-26	63431.311	6804.913	9.021	238° 43' 13"		
B3-28	63426.627	6797.203	15.704	328° 42' 50"		
B3-46	63440.047	6789.048	9.022	58° 47' 01"		
B3-48	63444.723	6796.764	15.694	148° 43' 03"		
面積算出公式						縮尺：任意
$A = \frac{1}{2} \sum X_n \times (Y_{n+1} - Y_{n-1})$		面積	141.6289680	㎡	地目	
		地積	141.62	㎡	備考	

座標面積計算書

世界測地系
平成18年 8月 1日

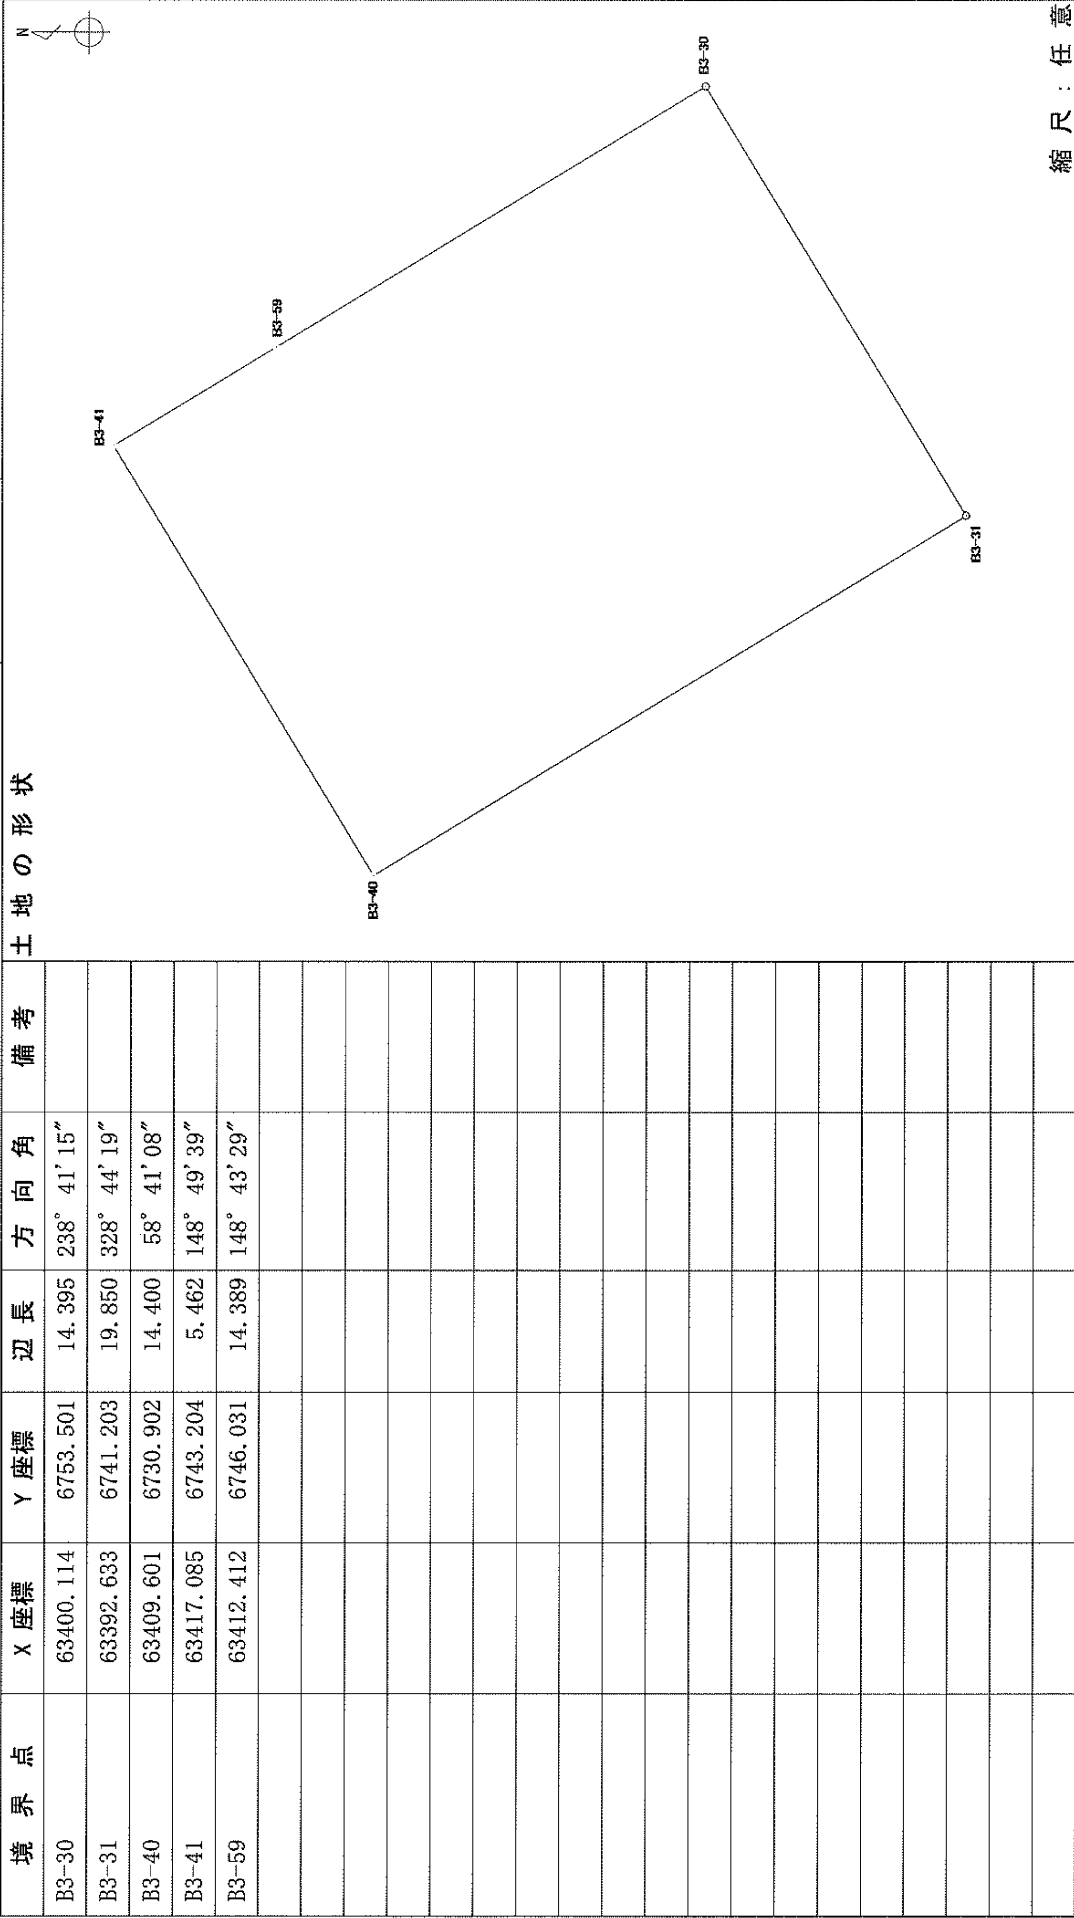
地番	21番地9
土地の所在	宇都宮市中今泉1丁目

境界点	X座標	Y座標	辺長	方向角	備考	土地の形状
B3-29	63411.583	6772.412	22.117	238° 45' 52"		
B3-30	63400.114	6753.501	14.389	328° 43' 29"		
B3-59	63412.412	6746.031	22.137	58° 45' 46"		
B3-58	63423.892	6764.959	14.390	148° 48' 20"		
面積算出公式						縮尺：任意
$A = \frac{1}{2} \sum X_n \times (Y_{n+1} - Y_{n-1})$			面積	318.3930500	㎡	
			地積	318.39	㎡	
			地目	宅地	備考	

座標面積計算書

世界測地系
平成18年8月1日

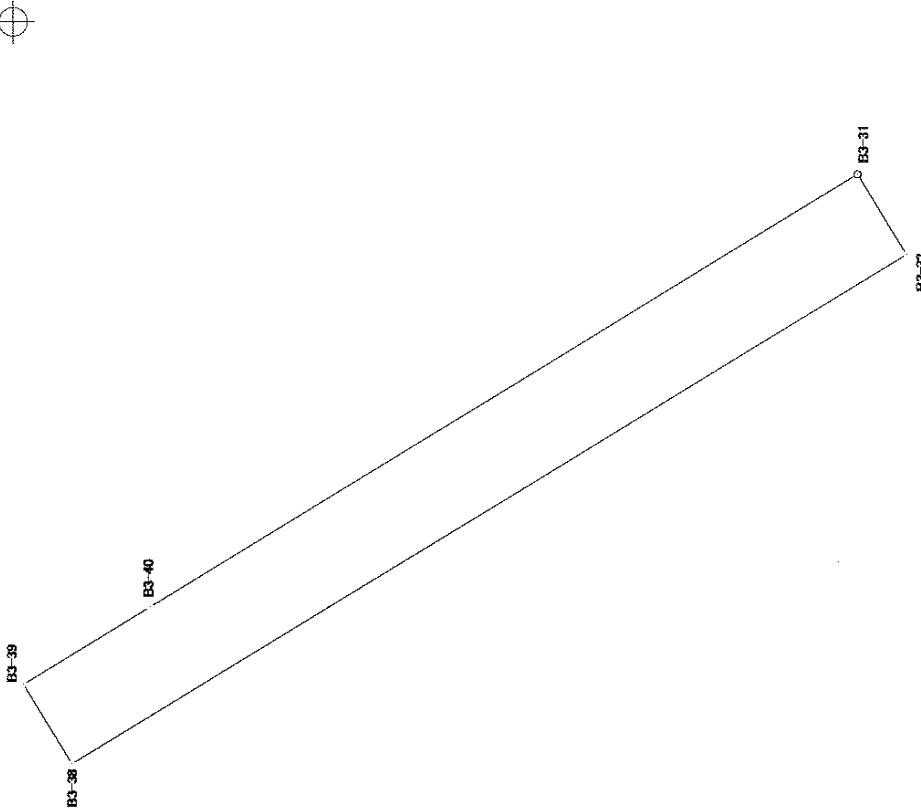
地番	21番地10
土地の所在	宇都宮市中今泉1丁目

境界点	X座標	Y座標	辺長	方向角	備考	土地の形状
B3-30	63400.114	6753.501	14.395	238° 41' 15"		
B3-31	63392.633	6741.203	19.850	328° 44' 19"		
B3-40	63409.601	6730.902	14.400	58° 41' 08"		
B3-41	63417.085	6743.204	5.462	148° 49' 39"		
B3-59	63412.412	6746.031	14.389	148° 43' 29"		
面積算出公式						縮尺：任意
$A = \frac{1}{2} \sum X_n \times (Y_{n+1} - Y_{n-1})$		面積	285.7166855	地目	宅地	
		地積	285.71	備考		

座標面積計算書

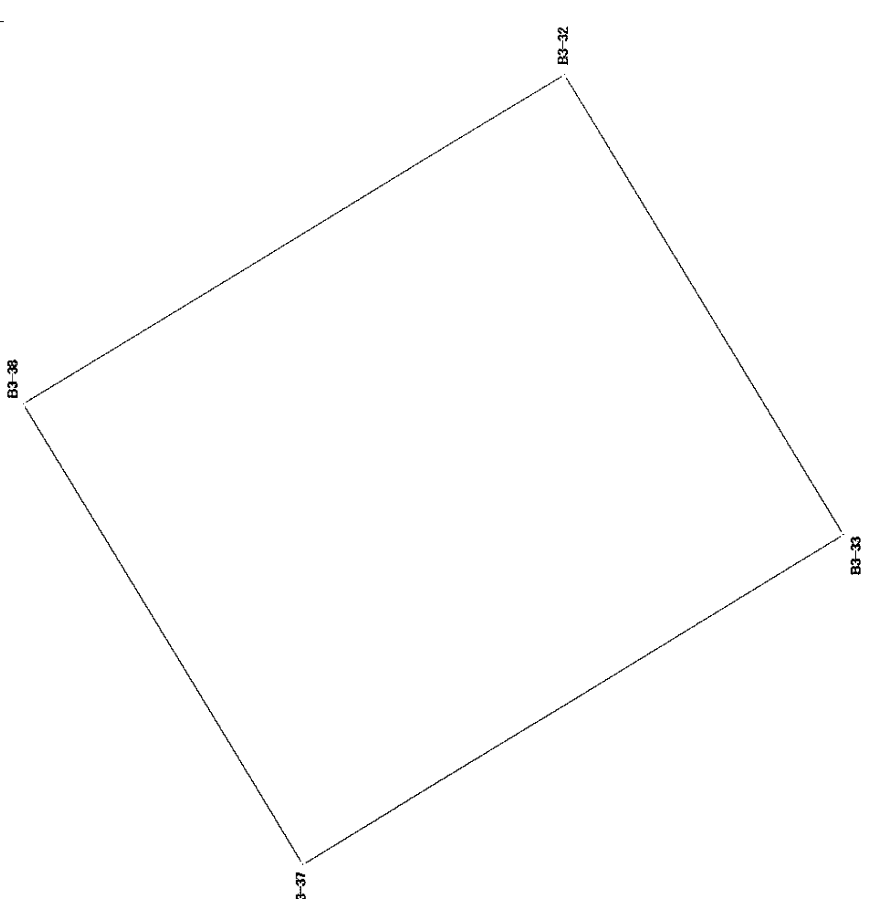
世界測地系
平成18年 8月 1日

地番	21番地11
土地の所在	宇都宮市中今泉1丁目

境界点	X座標	Y座標	辺長	方向角	備考	土地の形状
B3-31	63392.633	6741.203	2.244	238° 46' 56"		
B3-32	63391.470	6739.284	23.400	328° 47' 05"		
B3-38	63411.482	6727.157	2.227	58° 43' 22"		
B3-39	63412.638	6729.060	3.552	148° 45' 45"		
B3-40	63409.601	6730.902	19.850	148° 44' 19"		
面積算出公式						縮尺：任意
$A = \frac{1}{2} \sum X_n \times (Y_{n+1} - Y_{n-1})$			面積	52.2922355	m ²	
			地積	52.29	m ²	備考
			地			目宅地

座標面積計算書

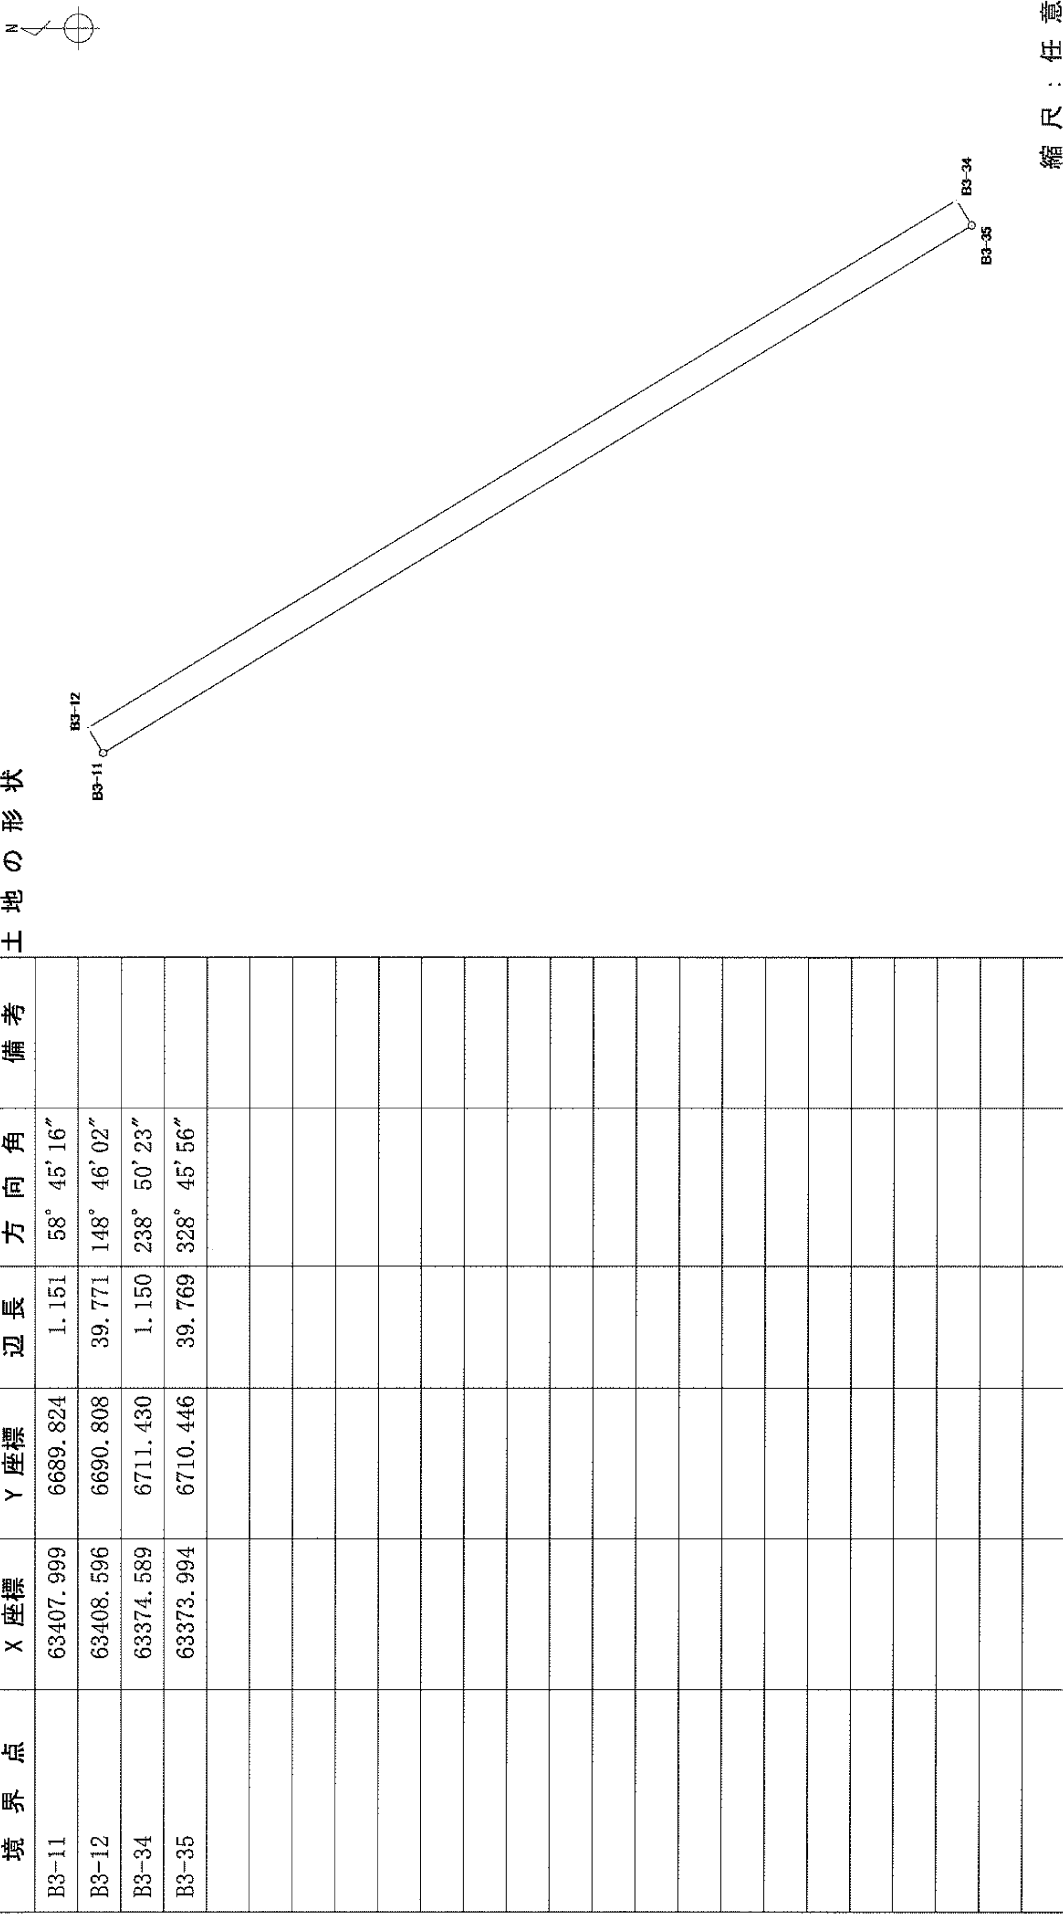
世界測地系		地	番	21番地12
平成18年8月1日		土地の所在		宇都宮市中今泉1丁目

境界点	X座標	Y座標	辺長	方向角	備考	土地の形状
B3-32	63391.470	6739.284	19.892	238° 47' 05"		
B3-33	63381.161	6722.272	23.400	328° 47' 05"		
B3-37	63401.173	6710.145	19.892	58° 47' 05"		
B3-38	63411.482	6727.157	23.400	148° 47' 05"		
面積算出公式						縮尺：任意
$A = \frac{1}{2} \sum X_n \times (Y_{n+1} - Y_{n-1})$		面積	465.4613870	㎡	地	目宅地
		地積	465.46	㎡	備考	

座標面積計算書

世界測地系
平成18年 8月 1日

地番	21番地14
土地の所在	宇都宮市中今泉1丁目

境界点	X座標	Y座標	辺長	方向角	備考	土地の形状
B3-11	63407.999	6689.824	1.151	58° 45' 16"		
B3-12	63408.596	6690.808	39.771	148° 46' 02"		
B3-34	63374.589	6711.430	1.150	238° 50' 23"		
B3-35	63373.994	6710.446	39.769	328° 45' 56"		
面積算出公式						縮尺：任意
$A = \frac{1}{2} \sum X_n \times (Y_{n+1} - Y_{n-1})$			面積	地積	地目宅地	備考
			45.7526160	m ²		
			45.75	m ²		

座標面積計算書

世界測地系

平成18年8月1日

地	番	21番地15
土地の所在	宇都宮市中今泉1丁目	

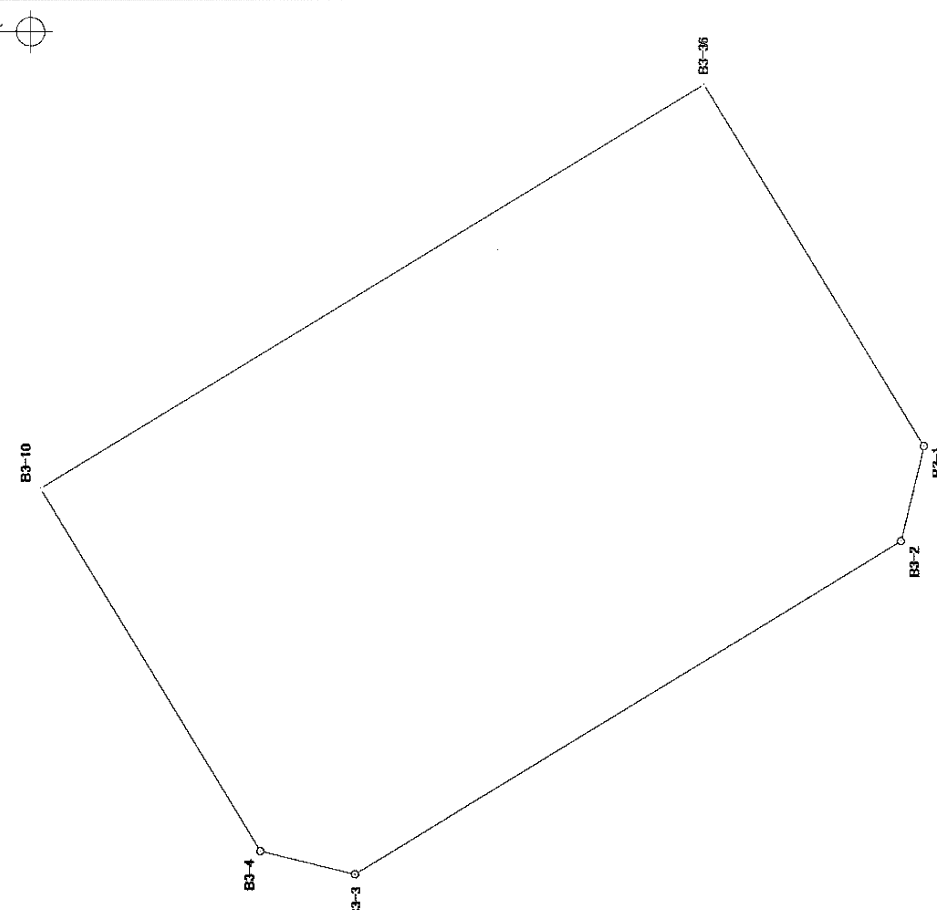
[illegible]

增進尺縮

座標面積計算書

世界測地系
平成18年8月1日

地番	21番地16
土地の所在	宇都宮市中今泉1丁目

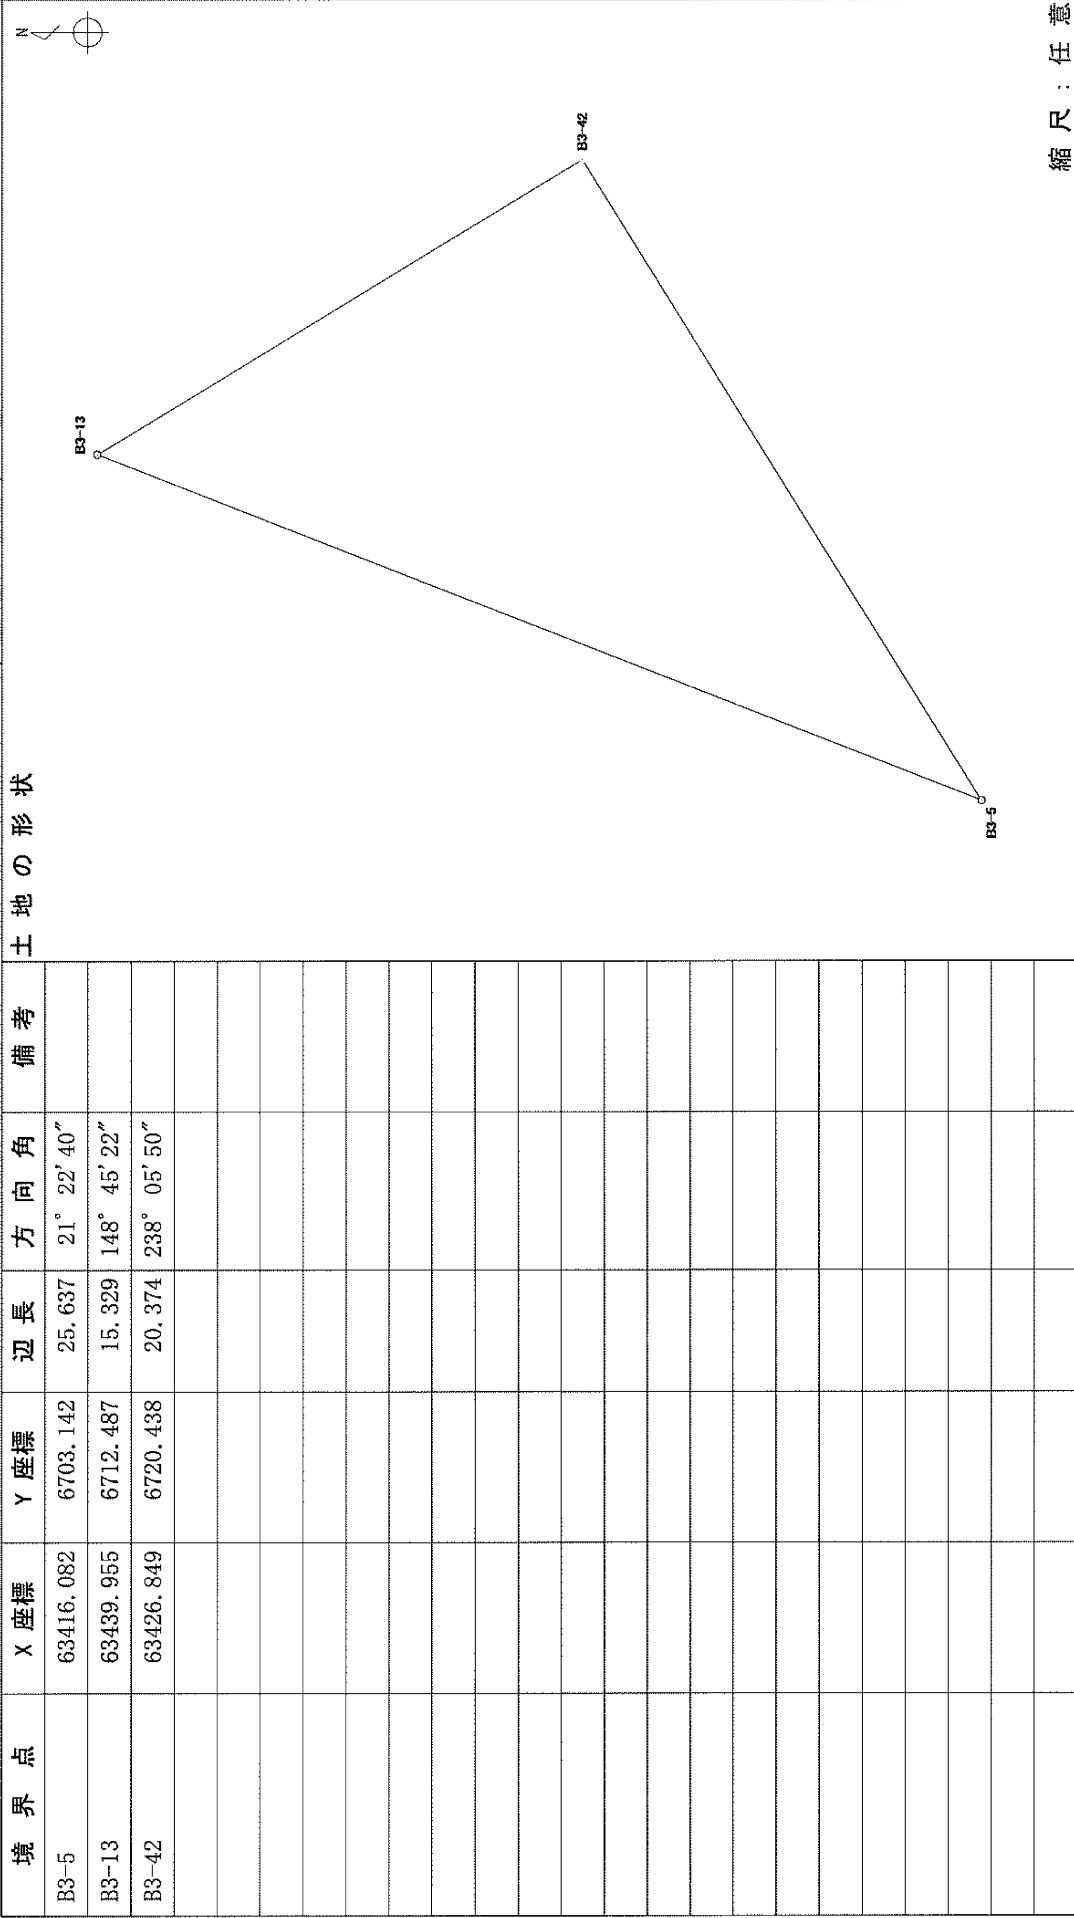
境界点	X座標	Y座標	辺長	方向角	備考	土地の形状
B3-1	63361.193	6689.366	4.989	283° 45' 48"		
B3-2	63362.380	6684.520	32.736	328° 43' 52"		
B3-3	63390.361	6667.528	4.989	13° 53' 39"		
B3-4	63395.204	6668.726	21.705	58° 45' 56"		
B3-10	63406.459	6687.285	39.770	148° 45' 59"		
B3-36	63372.453	6707.907	21.692	238° 43' 46"		
面積算出公式						縮尺：任意
$A = \frac{1}{2} \sum X_n \times (Y_{n+1} - Y_{n-1})$			面積	991.1767175	m ²	
			地積	991.17	m ²	

地目	宅地
備考	

座標面積計算書

世界測地系
平成18年 8月 1日

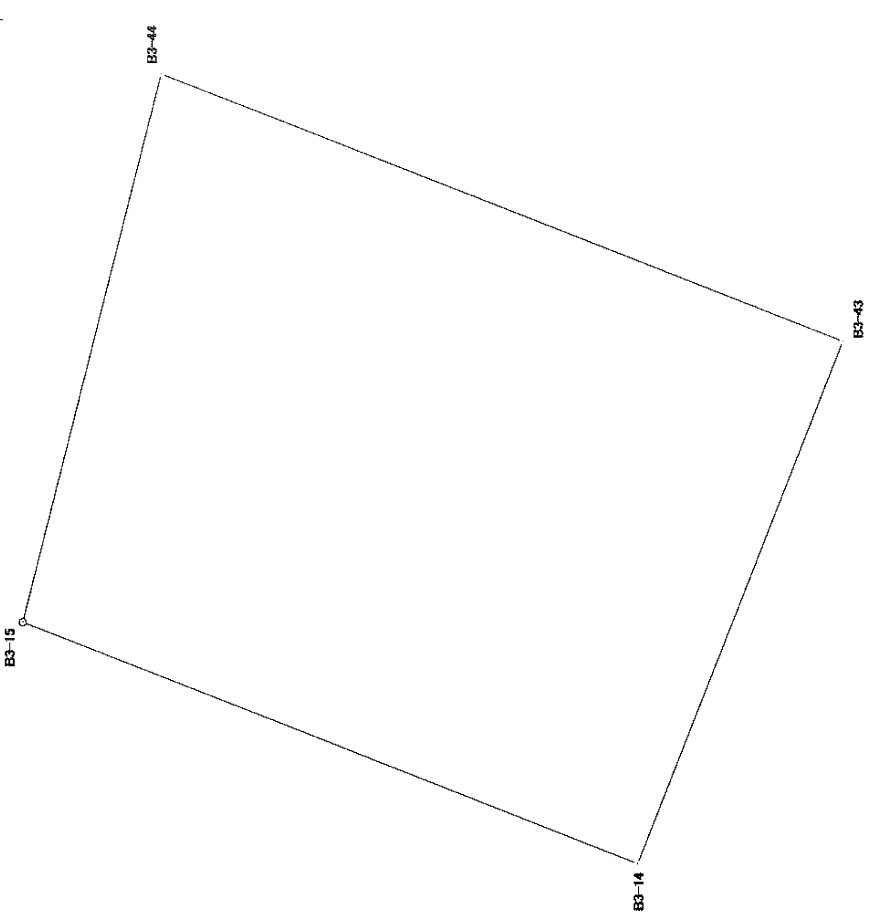
地番	21番地17
土地の所在	宇都宮市中今泉1丁目

境界点	X座標	Y座標	辺長	方向角	備考	土地の形状
B3-5	63416.082	6703.142	25.637	21° 22' 40"		
B3-13	63439.955	6712.487	15.329	148° 45' 22"		
B3-42	63426.849	6720.438	20.374	238° 05' 50"		
面積算出公式						縮尺：任意
$A = \frac{1}{2} \sum X_n \times (Y_{n+1} - Y_{n-1})$			面積	地目	宅地	
			地積	備考		

座標面積計算書

世界測地系
平成18年8月1日

地番	21番地19
土地の所在	宇都宮市中今泉1丁目

境界点	X座標	Y座標	辺長	方向角	備考	土地の形状
B3-14	63449.588	6716.254	12.961	21° 21' 38"		
B3-15	63461.659	6720.975	11.089	104° 04' 53"		
B3-44	63458.961	6731.731	14.368	201° 21' 34"		
B3-43	63445.580	6726.498	11.000	291° 22' 05"		
面積算出公式						縮尺：任意
$A = \frac{1}{2} \sum X_n \times (Y_{n+1} - Y_{n-1})$		面積	地	地	目	宅地
		地	積	積	備	考
			150.3108810	m ²		
			150.31	m ²		