中今泉3丁目

30　番地

座標面積計算書

世界測地系
平成 18 年 8 月 1 日

地番	３０番地１
土地の所在	宇都宮市中今泉３丁目

境界点	X 座標	Y 座標	辺長	方向角	備考
B100-1	63394.355	6867.070	4.984	357° 46′09″	
B100-2	63399.335	6866.876	38.704	58° 12′46″	
B100-3	63419.723	6899.775	5.029	87° 42′34″	
B100-4	63419.924	6904.800	14.925	116° 59′45″	
B100-16	63413.149	6918.099	19.939	206° 58′16″	
B100-17	63395.379	6909.056	5.000	296° 57′53″	
B100-18	63397.646	6904.600	19.956	206° 58′20″	
B100-15	63379.861	6895.549	31.955	296° 58′24″	

土地の形状

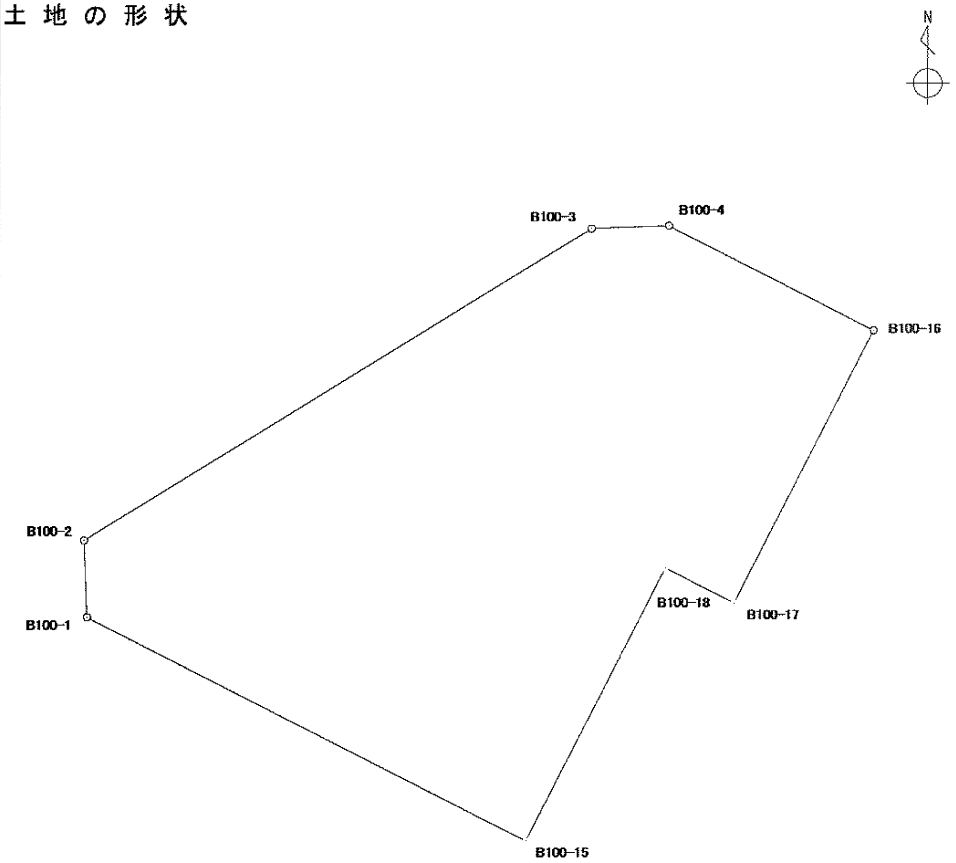

縮尺：任意

面積算出公式

$$A = \frac{1}{2} \Sigma X_n \times (Y_{n+1} - Y_{n-1})$$

面積	1079.5629295 ㎡	地目	畑
地積	1079.56 ㎡	備考	

座標面積計算書

世界測地系
平成 18 年 8 月 1 日

地番	３０番地２
土地の所在	宇都宮市中今泉３丁目

境界点	X 座標	Y 座標	辺長	方向角	備考
B100-5	63405.941	6932.272	5.045	165° 23′ 07″	
B100-6	63401.059	6933.545	8.769	213° 44′ 33″	
B100-7	63393.767	6928.674	6.448	212° 39′ 09″	
B100-9	63388.338	6925.195	6.434	211° 35′ 51″	
B100-10	63382.858	6921.824	6.449	210° 01′ 25″	
B100-11	63377.274	6918.597	4.655	208° 46′ 42″	
B100-12	63373.194	6916.356	4.991	252° 26′ 11″	
B100-13	63371.688	6911.598	13.010	296° 59′ 19″	
B100-14	63377.592	6900.005	19.957	26° 58′ 10″	
B100-17	63395.379	6909.056	19.939	26° 58′ 16″	
B100-16	63413.149	6918.099	15.901	116° 57′ 24″	

土地の形状

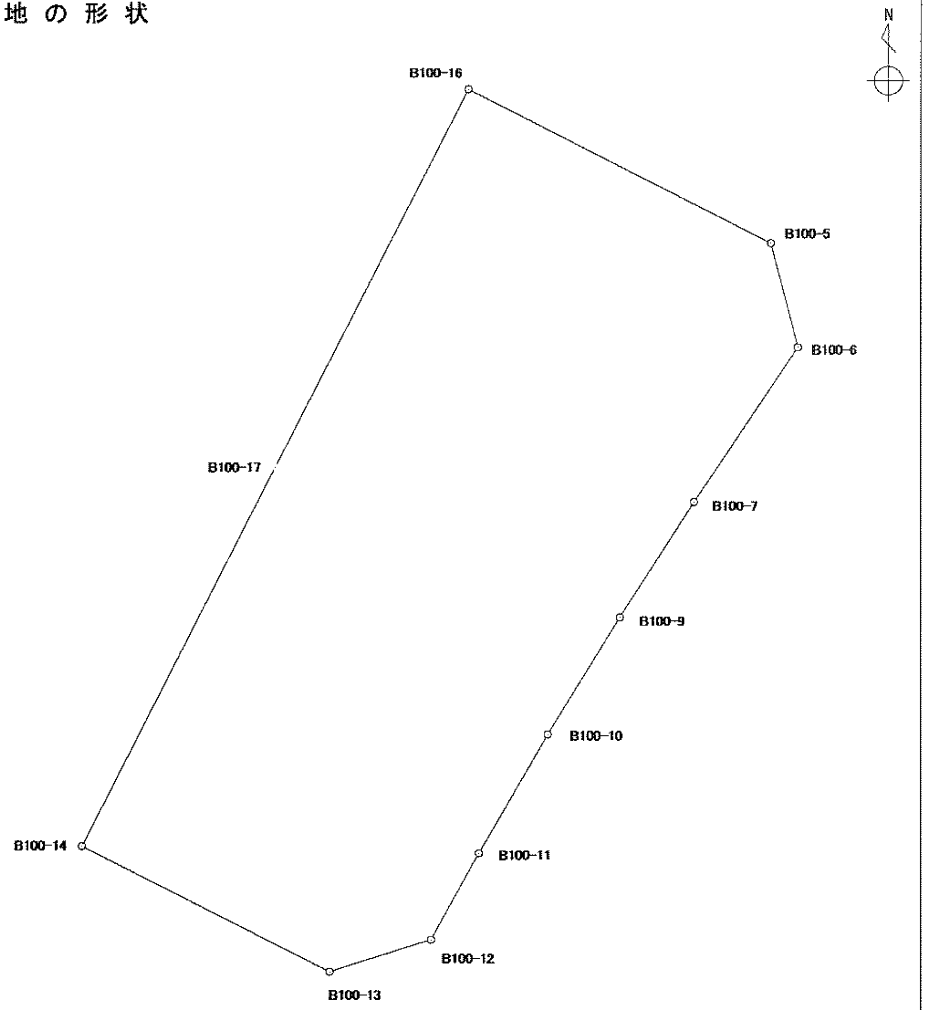

縮尺：任意

面積算出公式

$$A = \frac{1}{2} \Sigma X_n \times (Y_{n+1} - Y_{n-1})$$

面積	693.2069950 ㎡	地目	宅地
地積	693.20 ㎡	備考	

座標面積計算書

世界測地系
平成 18 年 8 月 1 日

地番	３０番地３
土地の所在	宇都宮市中今泉３丁目

境界点	X 座標	Y 座標	辺長	方向角	備考
B100-14	63377.592	6900.005	5.000	296° 59′07″	
B100-15	63379.861	6895.549	19.956	26° 58′20″	
B100-18	63397.646	6904.600	5.000	116° 57′53″	
B100-17	63395.379	6909.056	19.957	206° 58′10″	

土地の形状

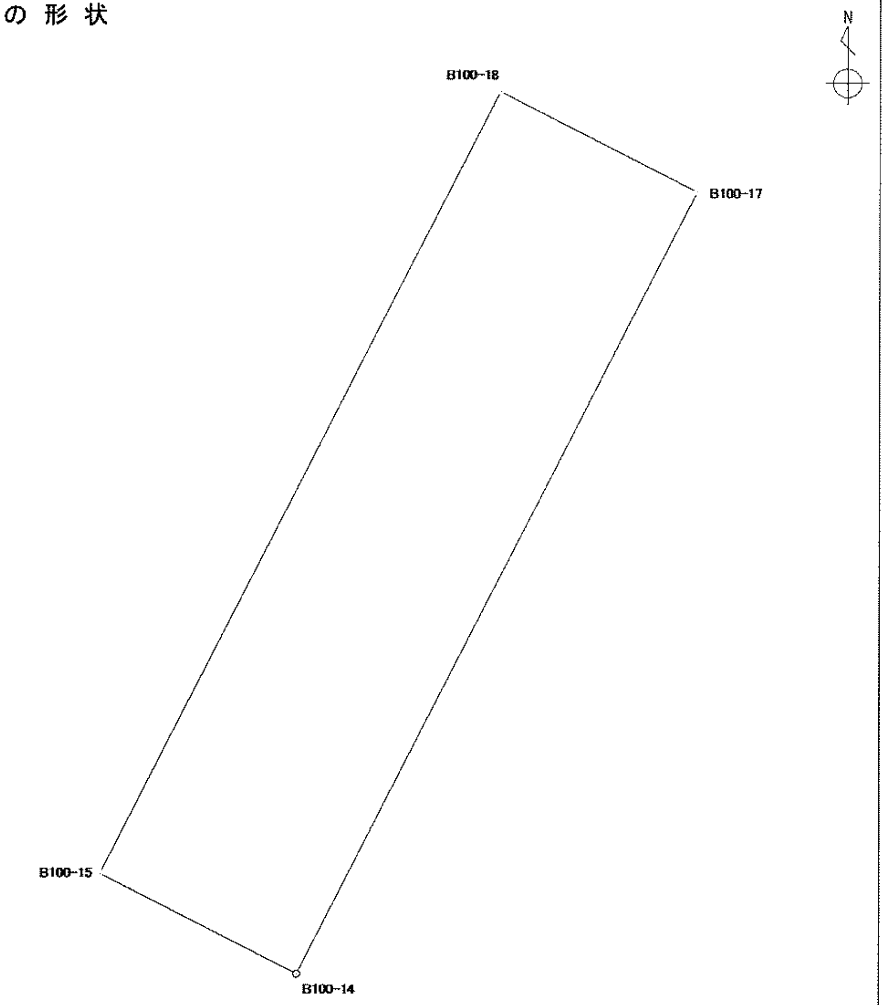

縮尺：任意

面積算出公式

$$A = \frac{1}{2} \Sigma X_n \times (Y_{n+1} - Y_{n-1})$$

面積	99.7820840 ㎡	地目	畑
地積	99.78 ㎡	備考	

中 今 泉 3 丁 目

31　番地

座標面積計算書

世界測地系
平成 18 年 8 月 1 日

地番	３１番地１
土地の所在	宇都宮市中今泉３丁目

境界点	X 座標	Y 座標	辺長	方向角	備考
B101-1	63440.352	6861.318	5.000	13° 43' 20"	
B101-2	63445.209	6862.504	6.231	58° 48' 27"	
B101-29	63448.436	6867.834	12.157	148° 53' 33"	
B101-31	63438.027	6874.115	9.734	238° 45' 17"	
B101-27	63432.978	6865.793	8.626	328° 44' 53"	

土地の形状

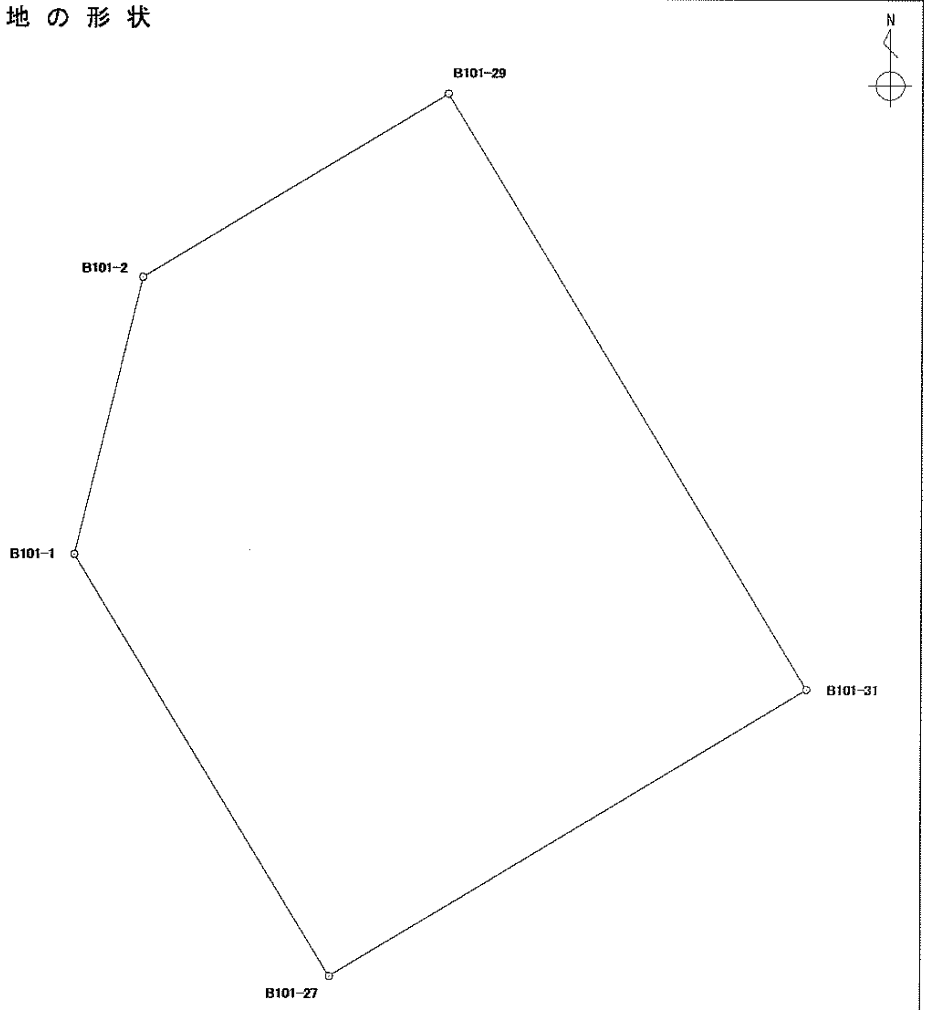

縮尺：任意

面積算出公式

$$A = \frac{1}{2} \Sigma X_n \times (Y_{n+1} - Y_{n-1})$$

面積	112.3109695 ㎡	地目	宅地
地積	112.31 ㎡	備考	

座標面積計算書

世界測地系
平成 18 年 8 月 1 日

地番	３１番地２
土地の所在	宇都宮市中今泉３丁目

境界点	X 座標	Y 座標	辺長	方向角	備考
B101-11	63452.360	6874.314	23.116	148° 45′39″	
B101-26	63432.596	6886.302	6.917	238° 39′15″	
B101-33	63428.998	6880.395	10.977	328° 45′31″	
B101-30	63438.383	6874.702	0.687	238° 45′51″	
B101-31	63438.027	6874.115	12.157	328° 53′33″	
B101-29	63448.436	6867.834	7.575	58° 48′10″	

土地の形状

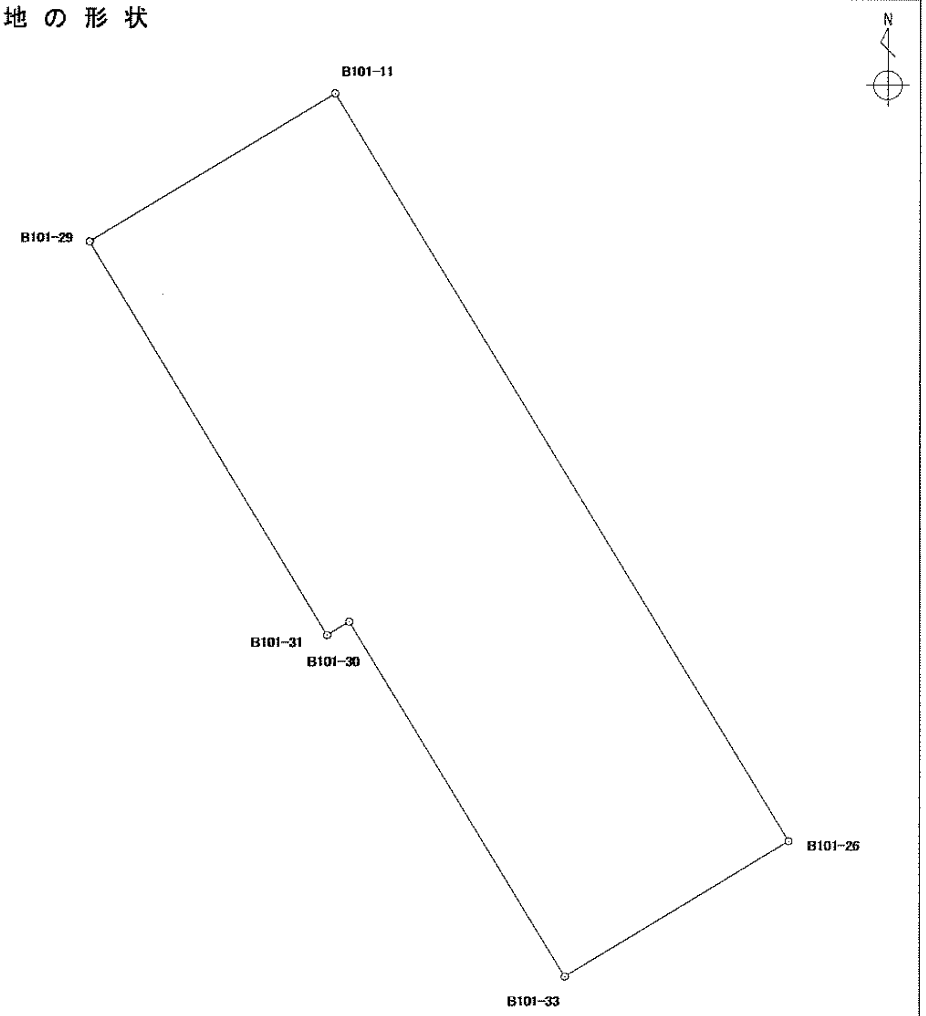

縮尺：任意

面積算出公式

$$A = \frac{1}{2} \Sigma X_n \times (Y_{n+1} - Y_{n-1})$$

面積	168.1240220 ㎡	地目	宅地
地積	168.12 ㎡	備考	

座標面積計算書

世界測地系
平成 18 年 8 月 1 日

地番	３１番地３
土地の所在	宇都宮市中今泉３丁目

境界点	X 座標	Y 座標	辺長	方向角	備考
B101-11	63452.360	6874.314	43.657	58° 45′ 11″	
B101-12	63475.006	6911.638	19.745	148° 47′ 31″	
B101-21	63458.118	6921.869	8.744	213° 32′ 21″	
B101-38	63450.830	6917.038	21.247	213° 33′ 06″	
B101-22	63433.123	6905.295	6.034	213° 30′ 30″	
B101-18	63428.092	6901.964	0.035	297° 17′ 58″	
B101-8	63428.108	6901.933	11.026	238° 14′ 19″	
B101-19	63422.304	6892.558	12.044	328° 42′ 24″	
B101-26	63432.596	6886.302	23.116	328° 45′ 39″	

土地の形状

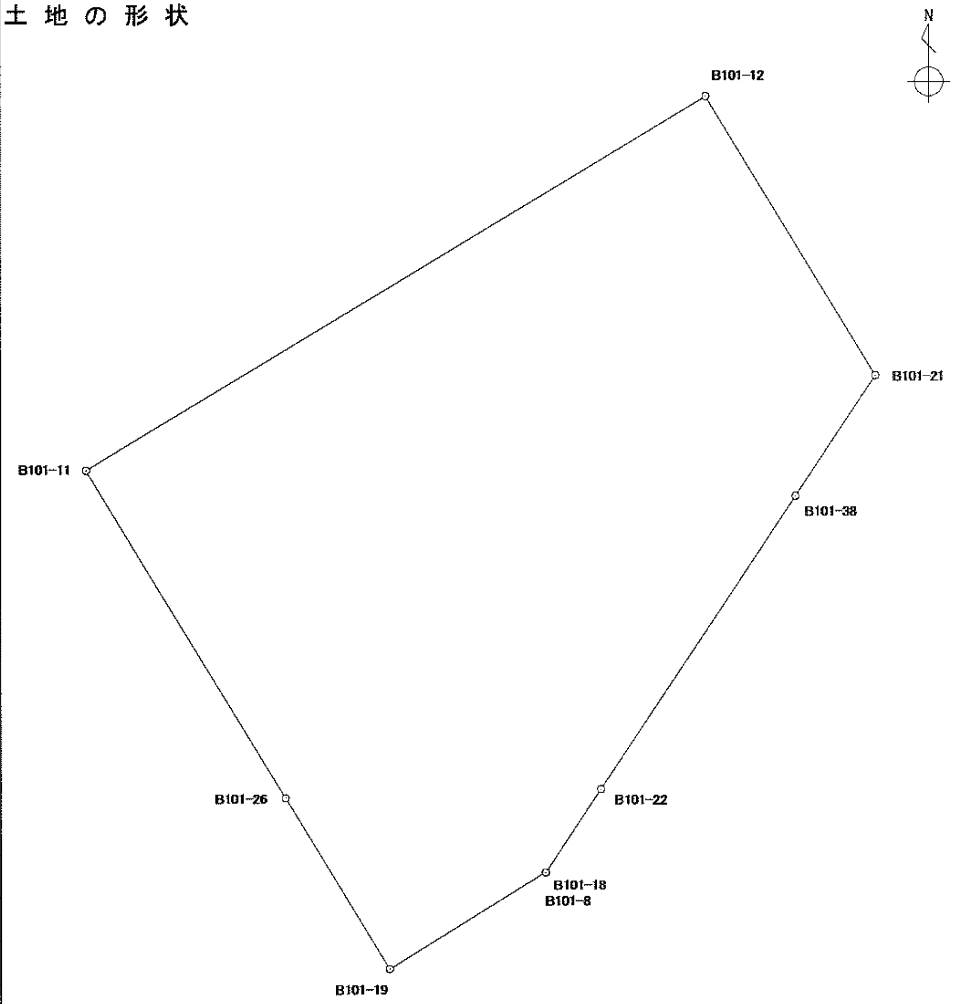

縮尺：任意

面積算出公式

$$A = \frac{1}{2} \Sigma X_n \times (Y_{n+1} - Y_{n-1})$$

面積	1281.7217840 ㎡	地目	宅地
地積	1281.72 ㎡	備考	

座標面積計算書

世界測地系
平成 18 年 8 月 1 日

地番	３１番地４
土地の所在	宇都宮市中今泉３丁目

境界点	X 座標	Y 座標	辺長	方向角	備考
B101-36	63480.086	6920.003	24.601	88° 51′ 15″	
B101-37	63480.578	6944.599	17.600	116° 18′ 11″	
B101-13	63472.779	6960.377	39.489	213° 32′ 27″	
B101-39	63439.865	6938.558	24.152	297° 00′ 00″	
B101-38	63450.830	6917.038	8.744	33° 32′ 21″	
B101-21	63458.118	6921.869	19.745	328° 47′ 31″	
B101-12	63475.006	6911.638	9.787	58° 43′ 48″	

土地の形状

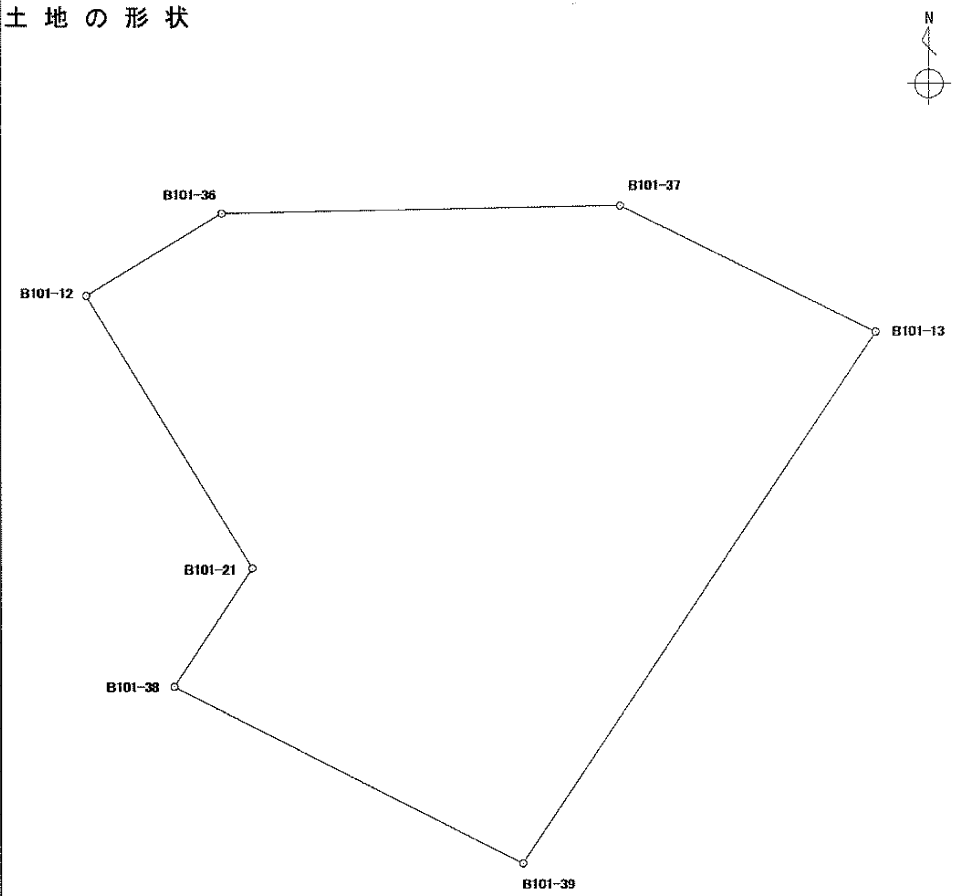

縮尺：任意

面積算出公式

$$A = \frac{1}{2} \Sigma X_n \times (Y_{n+1} - Y_{n-1})$$

面積	1211.7516890 ㎡	地目	宅地
地積	1211.75 ㎡	備考	

座標面積計算書

世界測地系
平成 18 年 8 月 1 日

地番	３１番地５
土地の所在	宇都宮市中今泉３丁目

境界点	X 座標	Y 座標	辺長	方向角	備考
B101-13	63472.779	6960.377	1.112	118° 56′ 22″	
B101-14	63472.241	6961.350	48.282	213° 32′ 06″	
B101-25	63431.996	6934.677	1.120	297° 01′ 21″	
B101-24	63432.505	6933.679	8.830	33° 32′ 27″	
B101-39	63439.865	6938.558	39.489	33° 32′ 27″	

土地の形状

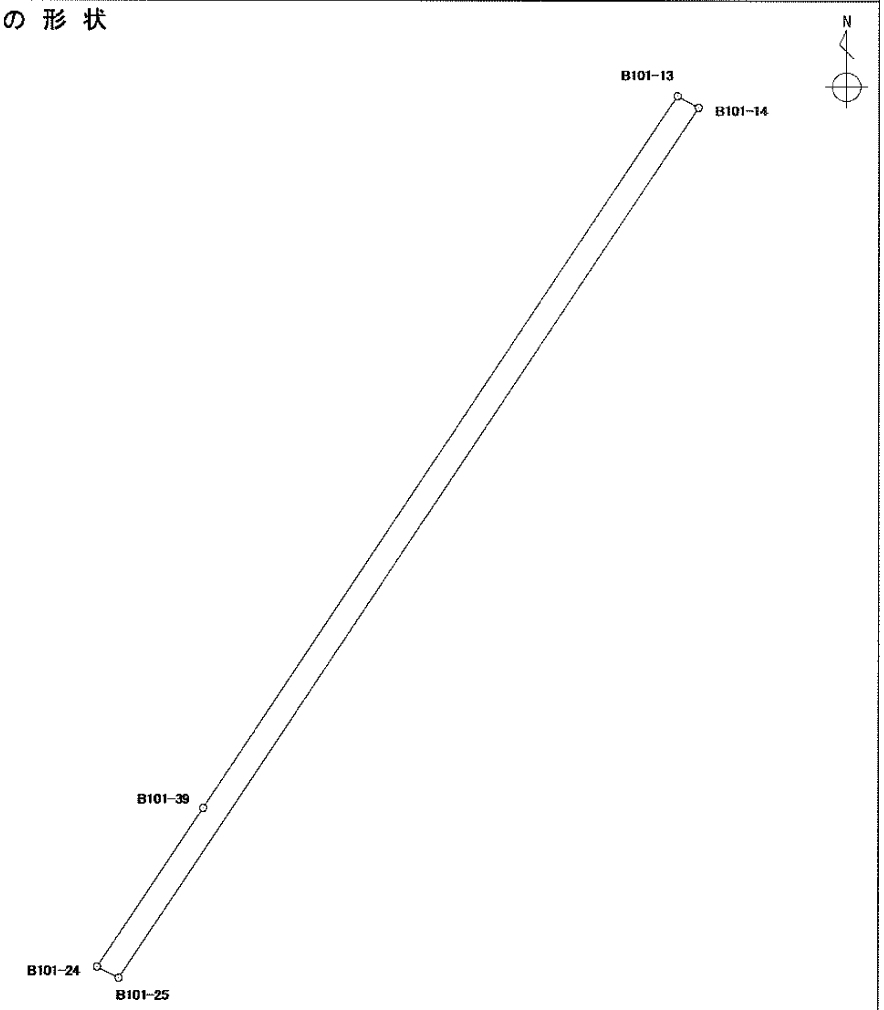

縮尺：任意

面積算出公式

$$A = \frac{1}{2} \Sigma X_n \times (Y_{n+1} - Y_{n-1})$$

面積	53.6458135 ㎡
地積	53.64 ㎡

地目	宅地
備考	

座標面積計算書

世界測地系
平成 18 年 8 月 1 日

地番	３１番地６
土地の所在	宇都宮市中今泉３丁目

境界点	X 座標	Y 座標	辺長	方向角	備考
B101-14	63472.241	6961.350	12.498	118° 54′ 32″	
K10	63466.199	6972.291	9.690	120° 34′ 28″	
K11	63461.270	6980.634	47.256	213° 31′ 49″	
B101-15	63421.878	6954.531	22.284	297° 00′ 16″	
B101-25	63431.996	6934.677	48.282	33° 32′ 06″	

土地の形状

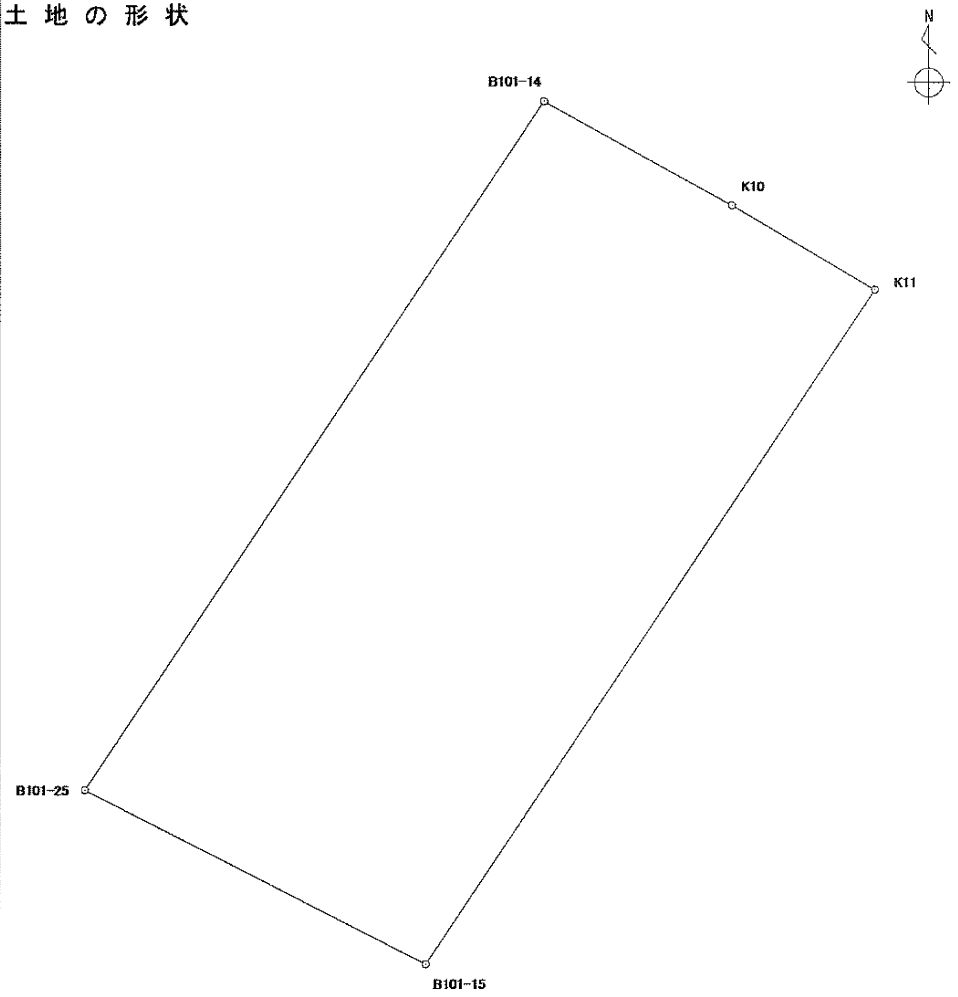

縮尺：任意

面積算出公式

$$A = \frac{1}{2} \Sigma X_n \times (Y_{n+1} - Y_{n-1})$$

面積	1059.2163840 ㎡	地目	宅地
地積	1059.21 ㎡	備考	

座標面積計算書

世界測地系
平成 18 年 8 月 1 日

地番	３１番地７
土地の所在	宇都宮市中今泉３丁目

境界点	X 座標	Y 座標	辺長	方向角	備考
B101-7	63406.514	6944.343	9.786	296° 58′ 53″	
B101-34	63410.954	6935.622	13.618	296° 58′ 44″	
B101-16	63417.132	6923.486	18.445	33° 32′ 46″	
B101-24	63432.505	6933.679	1.120	117° 01′ 21″	
B101-25	63431.996	6934.677	22.284	117° 00′ 16″	
B101-15	63421.878	6954.531	18.435	213° 32′ 55″	

土地の形状

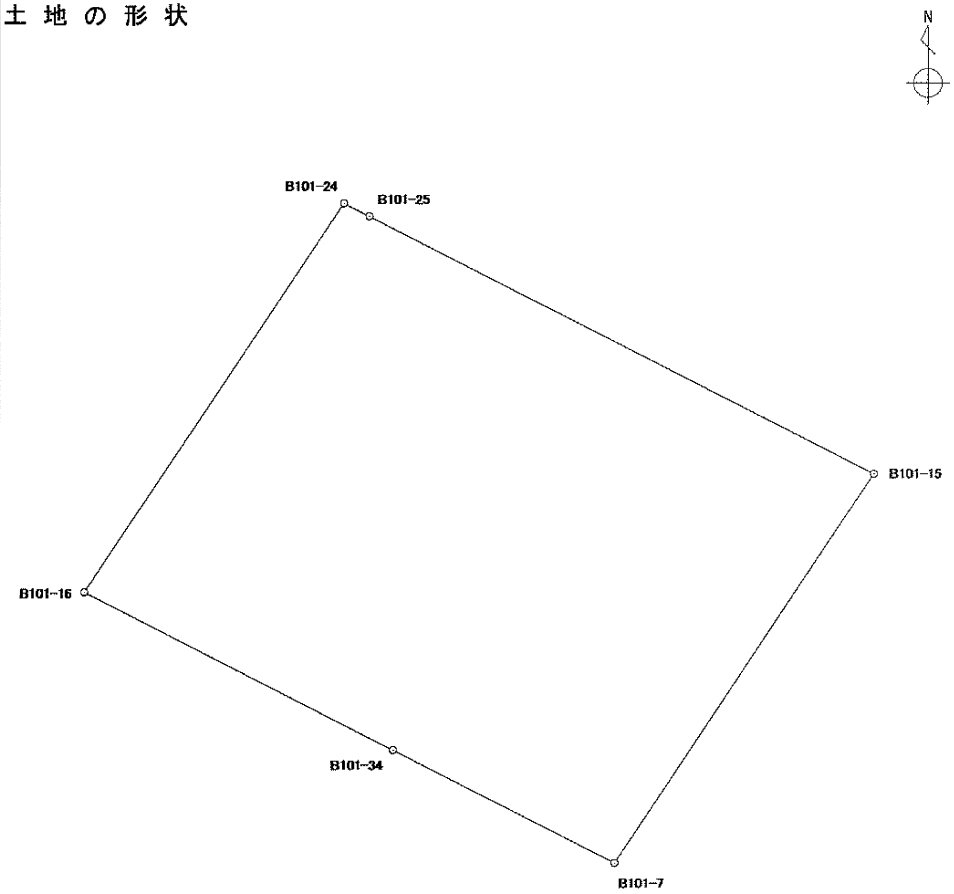

縮尺：任意

面積算出公式

$$A = \frac{1}{2} \Sigma X_n \times (Y_{n+1} - Y_{n-1})$$

面積	428.7442575 ㎡	地目	宅地
地積	428.74 ㎡	備考	

座標面積計算書

世界測地系
平成 18 年 8 月 1 日

地番	３１番地８
土地の所在	宇都宮市中今泉３丁目

境界点	X 座標	Y 座標	辺長	方向角	備考
B101-18	63428.092	6901.964	6.034	33° 30′ 30″	
B101-22	63433.123	6905.295	5.190	116° 58′ 30″	
B101-23	63430.769	6909.920	6.030	213° 35′ 52″	
B101-17	63425.746	6906.583	5.181	296° 55′ 34″	

土地の形状

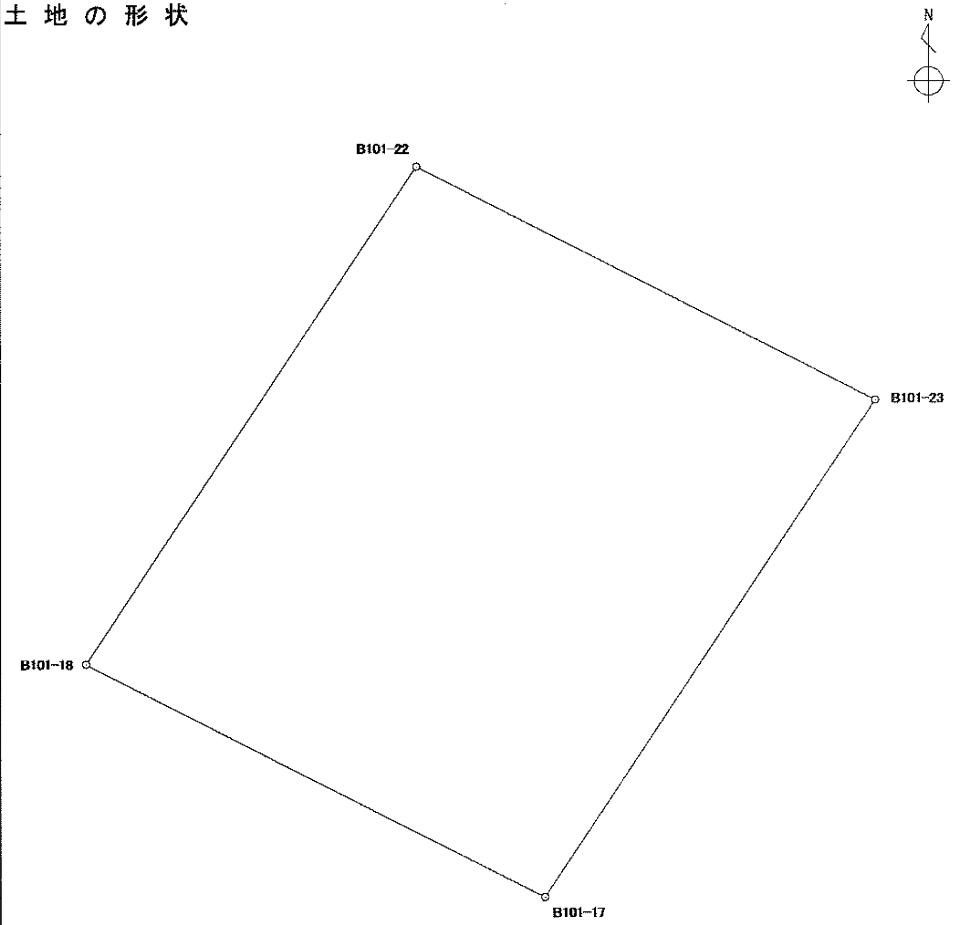

縮尺：任意

面積算出公式

$$A = \frac{1}{2} \Sigma X_n \times (Y_{n+1} - Y_{n-1})$$

面積	31.0696940 ㎡	地目	宅地
地積	31.06 ㎡	備考	

座標面積計算書

世界測地系
平成 18 年 8 月 1 日

地番	３１番地９
土地の所在	宇都宮市中今泉３丁目

境界点	X 座標	Y 座標	辺長	方向角	備考
B101-9	63415.035	6880.828	5.006	283° 36′ 41″	
B101-10	63416.213	6875.963	8.635	328° 45′ 23″	
B101-20	63423.596	6871.484	10.421	58° 46′ 30″	
B101-33	63428.998	6880.395	6.917	58° 39′ 15″	
B101-26	63432.596	6886.302	12.044	148° 42′ 24″	
B101-19	63422.304	6892.558	13.800	238° 12′ 50″	

土地の形状

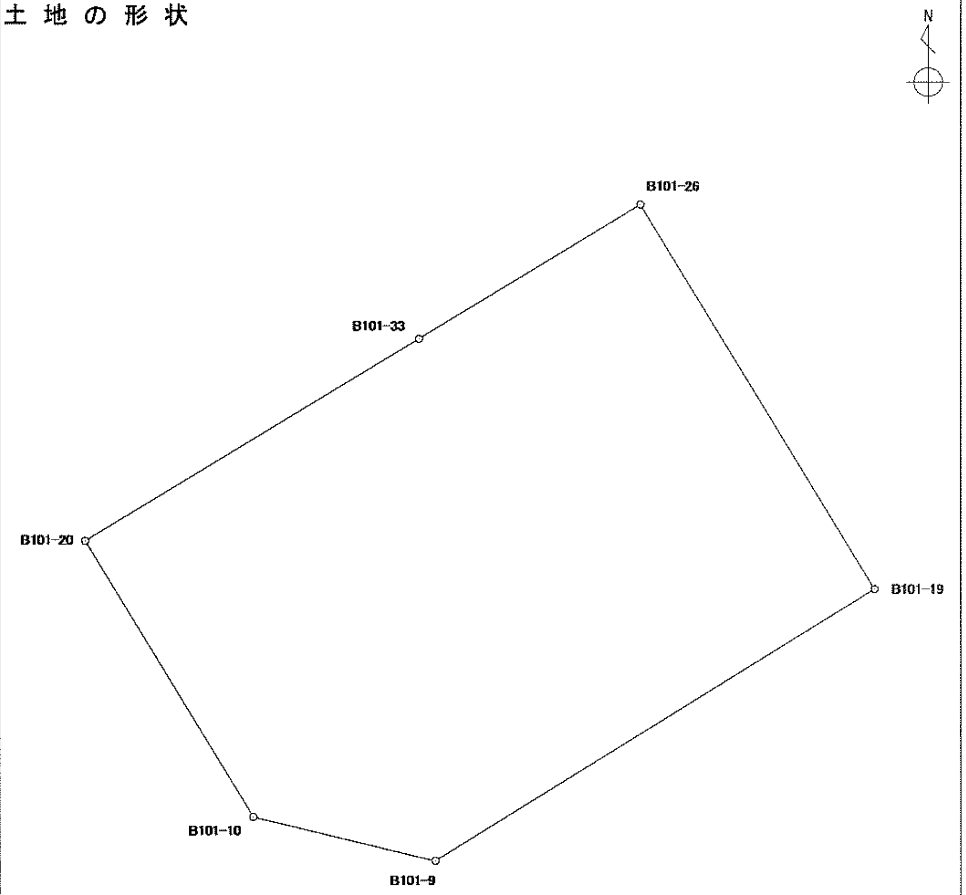

縮尺：任意

面積算出公式

$$A = \frac{1}{2} \Sigma X_n \times (Y_{n+1} - Y_{n-1})$$

面積	203.8213955 ㎡	地目	宅地
地積	203.82 ㎡	備考	

座標面積計算書

世界測地系
平成 18 年 8 月 1 日

地番	３１番地１０
土地の所在	宇都宮市中今泉３丁目

境界点	X 座標	Y 座標	辺長	方向角	備考
B101-20	63423.596	6871.484	10.973	328° 45'34"	
B101-27	63432.978	6865.793	9.734	58° 45'17"	
B101-31	63438.027	6874.115	0.687	58° 45'51"	
B101-30	63438.383	6874.702	10.977	148° 45'31"	
B101-33	63428.998	6880.395	10.421	238° 46'30"	

土地の形状

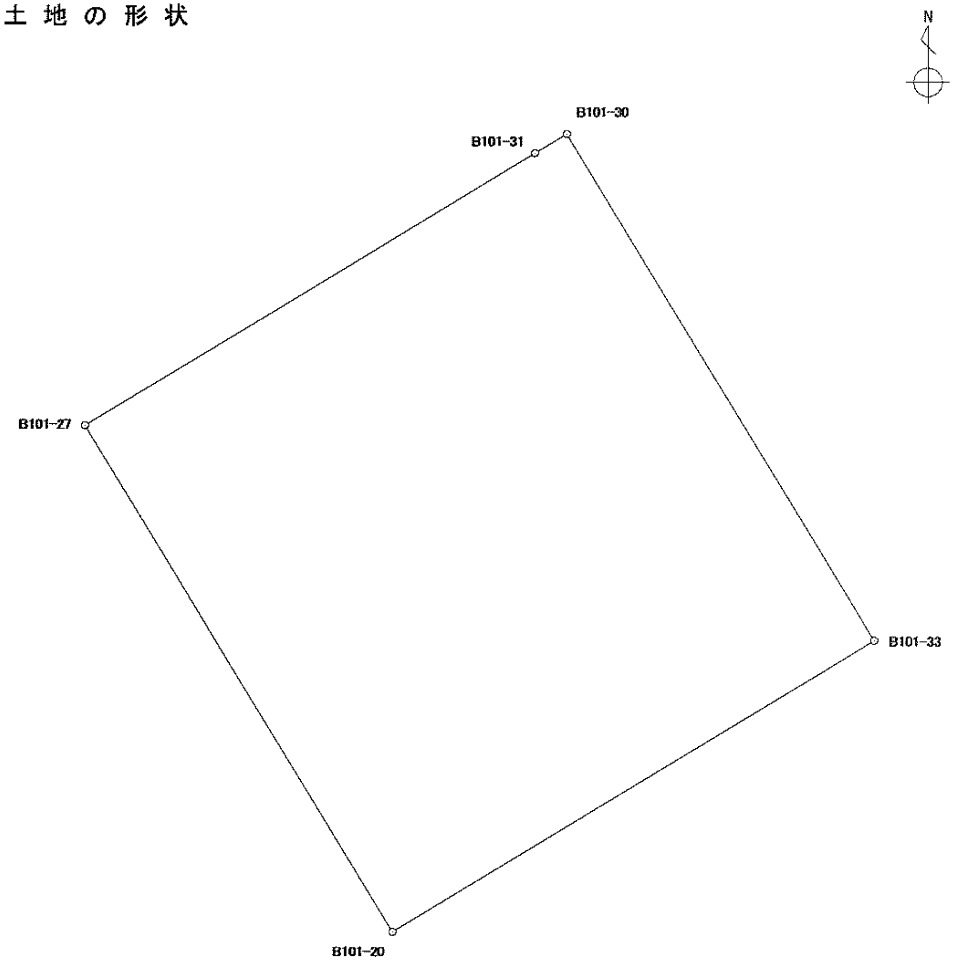

縮尺：任意

面積算出公式

$$A = \frac{1}{2} \Sigma X_n \times (Y_{n+1} - Y_{n-1})$$

面積	114.3642725 ㎡	地目	宅地
地積	114.36 ㎡	備考	

座標面積計算書

世界測地系
平成 18 年 8 月 1 日

地番	３１番地１１
土地の所在	宇都宮市中今泉３丁目

境界点	X 座標	Y 座標	辺長	方向角	備考
B101-38	63450.830	6917.038	24.152	117° 00′ 00″	
B101-39	63439.865	6938.558	8.830	213° 32′ 27″	
B101-24	63432.505	6933.679	18.445	213° 32′ 46″	
B101-16	63417.132	6923.486	18.971	297° 00′ 14″	
B101-17	63425.746	6906.583	6.030	33° 35′ 52″	
B101-23	63430.769	6909.920	5.190	296° 58′ 30″	
B101-22	63433.123	6905.295	21.247	33° 33′ 06″	

土地の形状

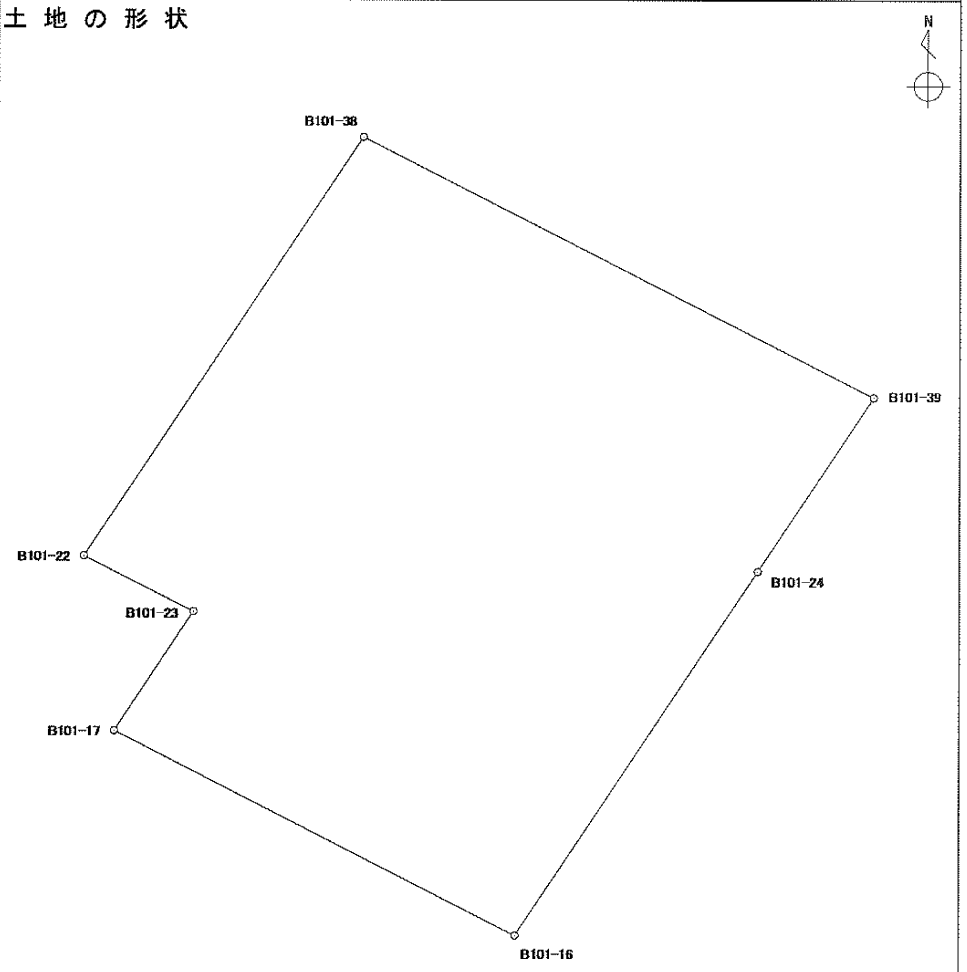

縮尺：任意

面積算出公式

$$A = \frac{1}{2} \Sigma X_n \times (Y_{n+1} - Y_{n-1})$$

面積	623.4482645 ㎡	地目	宅地
地積	623.44 ㎡	備考	

座標面積計算書

世界測地系
平成 18 年 8 月 1 日

地番	３１番地１２
土地の所在	宇都宮市中今泉３丁目

境界点	X 座標	Y 座標	辺長	方向角	備考
B101-3	63484.767	6927.715	10.016	86° 59′ 23″	
K9	63485.293	6937.717	9.343	118° 54′ 48″	
B101-35	63480.776	6945.895	16.543	118° 54′ 27″	
B101-13	63472.779	6960.377	17.600	296° 18′ 11″	
B101-37	63480.578	6944.599	24.601	268° 51′ 15″	
B101-36	63480.086	6920.003	9.021	58° 44′ 36″	

土地の形状

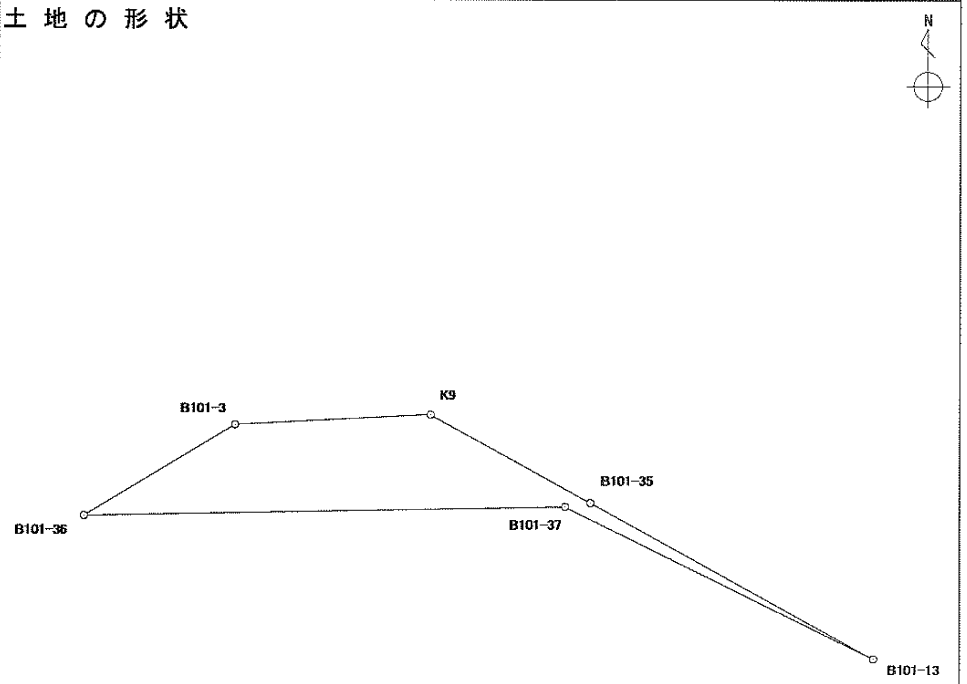

縮尺：任意

面積算出公式

$$A = \frac{1}{2} \Sigma X_n \times (Y_{n+1} - Y_{n-1})$$

面積	91.4118790 ㎡	地目	宅地
地積	91.41 ㎡	備考	

中 今 泉 3 丁 目

100　番地

座標面積計算書

世界測地系
平成 18 年 8 月 1 日

地番	１００番地
土地の所在	宇都宮市中今泉３丁目

境界点	X 座標	Y 座標	辺長	方向角	備考
NH-5A	63192.267	6468.116	74.646	189° 09′ 55″	
NH-5	63118.574	6456.226	95.009	188° 40′ 19″	
NH-6	63024.651	6441.901	28.017	188° 41′ 46″	
NH-9	62996.956	6437.665	162.660	188° 39′ 53″	
NH-13	62836.152	6413.160	30.044	188° 41′ 09″	
NH-14A	62806.453	6408.623	11.040	278° 42′ 20″	
B57-31	62808.124	6397.710	7.042	8° 38′ 57″	
B57-6	62815.086	6398.769	5.000	322° 51′ 35″	
B57-5	62819.072	6395.750	8.019	9° 20′ 37″	
4086-3	62826.985	6397.052	5.042	52° 52′ 32″	
4086-1	62830.028	6401.072	4.476	8° 45′ 04″	
B31-6	62834.452	6401.753	42.296	8° 39′ 48″	
B31-22	62876.265	6408.124	43.438	8° 41′ 14″	
B31-20	62919.205	6414.685	41.009	8° 39′ 48″	
B31-18	62959.746	6420.862	12.515	8° 41′ 11″	
B31-17	62972.117	6422.752	21.852	8° 42′ 44″	
B31-16	62993.717	6426.062	11.749	8° 44′ 18″	
B31-5	63005.330	6427.847	4.944	321° 57′ 26″	
B31-4	63009.224	6424.800	5.991	10° 00′ 57″	
B30-9	63015.124	6425.842	5.009	52° 00′ 49″	
B30-8	63018.207	6429.790	54.020	8° 40′ 07″	
B30-14	63071.610	6437.932	16.278	8° 42′ 09″	
B30-20	63087.701	6440.395	7.394	8° 38′ 03″	
B30-19	63095.011	6441.505	15.341	8° 39′ 37″	

土地の形状

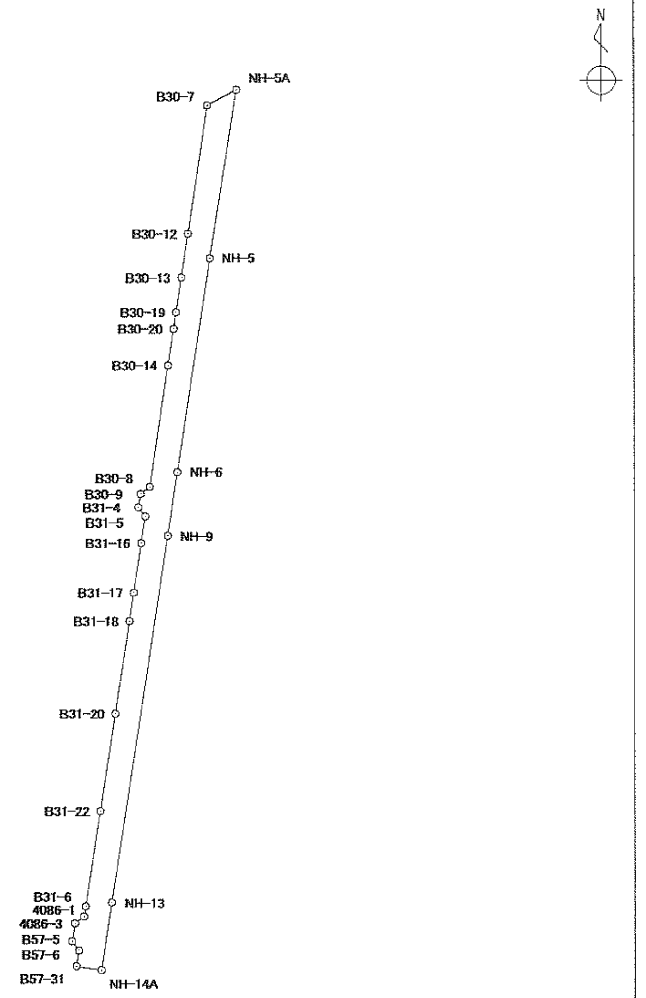

縮尺：任意

面積算出公式

$$A = \frac{1}{2} \Sigma X_n \times (Y_{n+1} - Y_{n-1})$$

面積	㎡	地目	公衆用道路
地積	㎡	備考	

座標面積計算書

地　　番	１００番地
土地の所在	宇都宮市中今泉３丁目

世界測地系
平成 18 年 8 月 1 日

境界点	X 座標	Y 座標	辺長	方向角	備考
B30-13	63110.177	6443.815	19.451	8° 41′ 04″	
B30-12	63129.405	6446.752	56.669	8° 40′ 29″	
B30-7	63185.426	6455.299	14.528	61° 54′ 33″	

土地の形状

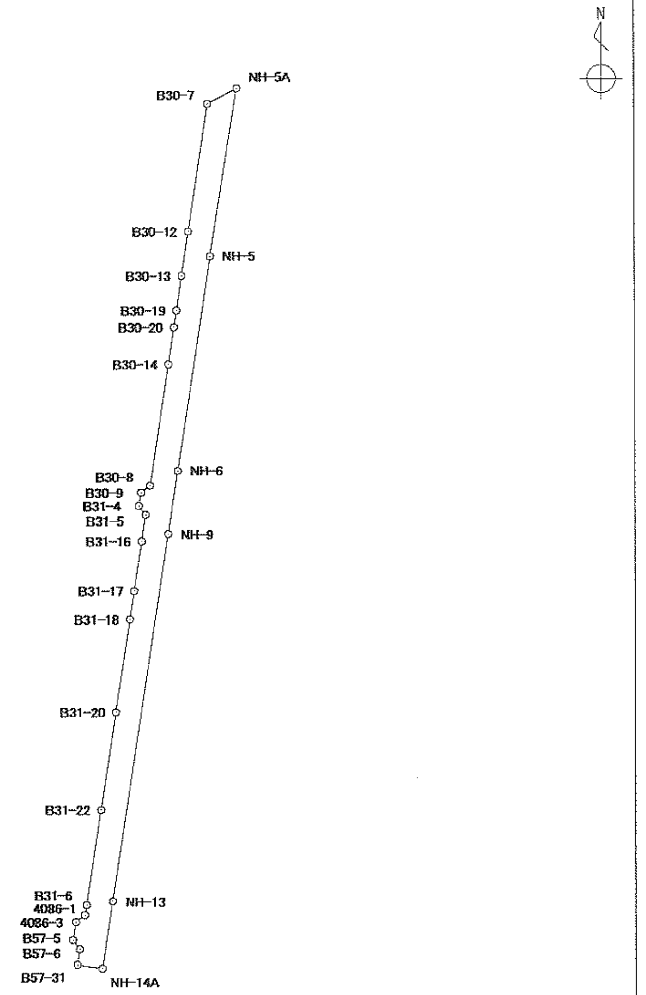

縮尺：任意

面積算出公式

$$A = \frac{1}{2} \Sigma X_n \times (Y_{n+1} - Y_{n-1})$$

面　積	4343.8831015 ㎡	地　目	公衆用道路
地　積	4343.88 ㎡	備　考	

中今泉3丁目

101　番地

座標面積計算書

世界測地系
平成 18 年 8 月 1 日

地番	１０１番地
土地の所在	宇都宮市中今泉３丁目

境界点	X 座標	Y 座標	辺長	方向角	備考
NH-4A	63198.026	6480.152	82.167	189° 09′ 02″	
NH-4	63116.905	6467.085	94.997	188° 39′ 56″	
NH-7	63022.992	6452.772	28.040	188° 41′ 28″	
NH-8	62995.274	6448.535	102.269	188° 41′ 39″	
NH-10	62894.180	6433.076	90.363	188° 40′ 50″	
NH-15	62804.852	6419.438	10.933	278° 25′ 14″	
NH-14A	62806.453	6408.623	30.044	8° 41′ 09″	
NH-13	62836.152	6413.160	162.660	8° 39′ 53″	
NH-9	62996.956	6437.665	28.017	8° 41′ 46″	
NH-6	63024.651	6441.901	95.009	8° 40′ 19″	
NH-5	63118.574	6456.226	74.646	9° 09′ 55″	
NH-5A	63192.267	6468.116	2.251	61° 54′ 34″	
B30-7A	63193.327	6470.102	11.094	64° 56′ 28″	

土地の形状

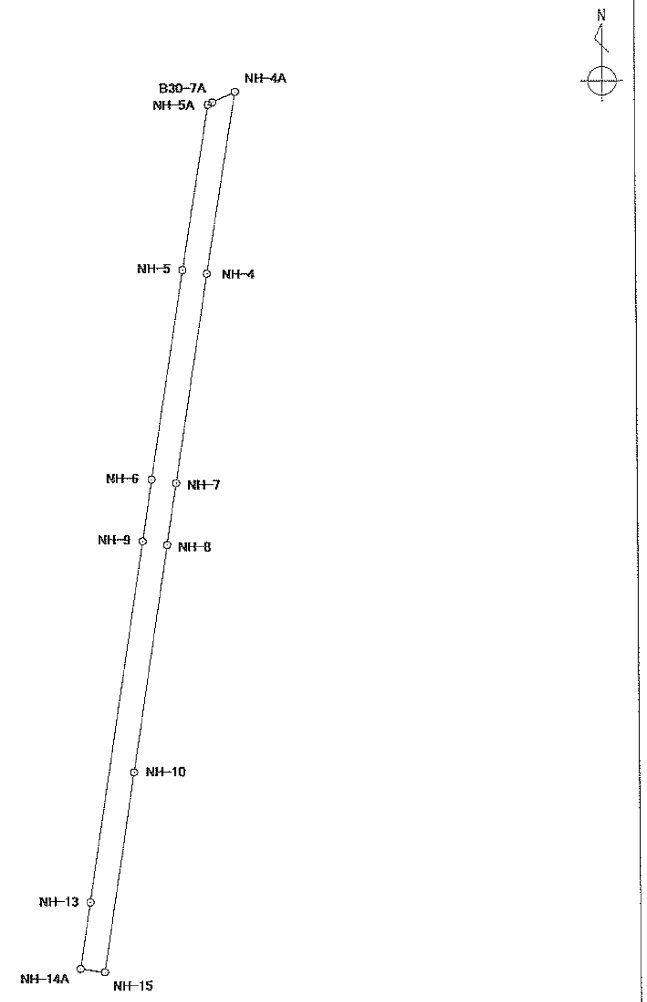

縮尺：任意

面積算出公式

$$A = \frac{1}{2} \Sigma X_n \times (Y_{n+1} - Y_{n-1})$$

面積	4324.5745345 ㎡	地目	用悪水路
地積	4324.57 ㎡	備考	

中 今 泉 3 丁 目

102　番地

座標面積計算書

地番	１０２番地
土地の所在	宇都宮市中今泉３丁目

世界測地系
平成 18 年 8 月 1 日

境界点	X 座標	Y 座標	辺長	方向角	備考
B89-54	63202.566	6489.861	1.008	174° 39′ 04″	
B89-7	63201.562	6489.955	2.105	177° 50′ 59″	
B89-23	63199.458	6490.034	0.516	178° 26′ 45″	
B89-6	63198.942	6490.048	2.741	181° 11′ 30″	
B89-5	63196.202	6489.991	2.896	183° 55′ 14″	
B89-4	63193.313	6489.793	2.604	186° 56′ 51″	
B89-3	63190.728	6489.478	13.170	188° 44′ 21″	
B89-22	63177.711	6487.477	28.889	188° 40′ 57″	
B89-21	63149.153	6483.116	14.079	188° 46′ 48″	
B89-2	63135.239	6480.967	4.983	142° 15′ 22″	
B89-1	63131.299	6484.017	6.061	189° 07′ 58″	
B88-4	63125.315	6483.055	5.022	233° 15′ 28″	
B88-3	63122.311	6479.031	36.905	188° 40′ 28″	
B88-11	63085.828	6473.465	48.690	188° 39′ 52″	
B88-10	63037.694	6466.130	21.341	188° 42′ 38″	
B88-2	63016.599	6462.898	5.024	142° 17′ 10″	
B88-1	63012.625	6465.971	9.993	189° 37′ 14″	
B76-4	63002.773	6464.301	4.990	232° 52′ 31″	
B76-3	62999.761	6460.322	16.191	188° 38′ 21″	
B76-18	62983.754	6457.890	34.595	188° 39′ 18″	
B76-17	62949.553	6452.684	21.055	188° 40′ 52″	
B76-16	62928.739	6449.506	39.156	188° 39′ 59″	
B76-15	62890.030	6443.606	11.568	188° 40′ 53″	
B76-13	62878.595	6441.860	44.542	188° 41′ 11″	

土地の形状

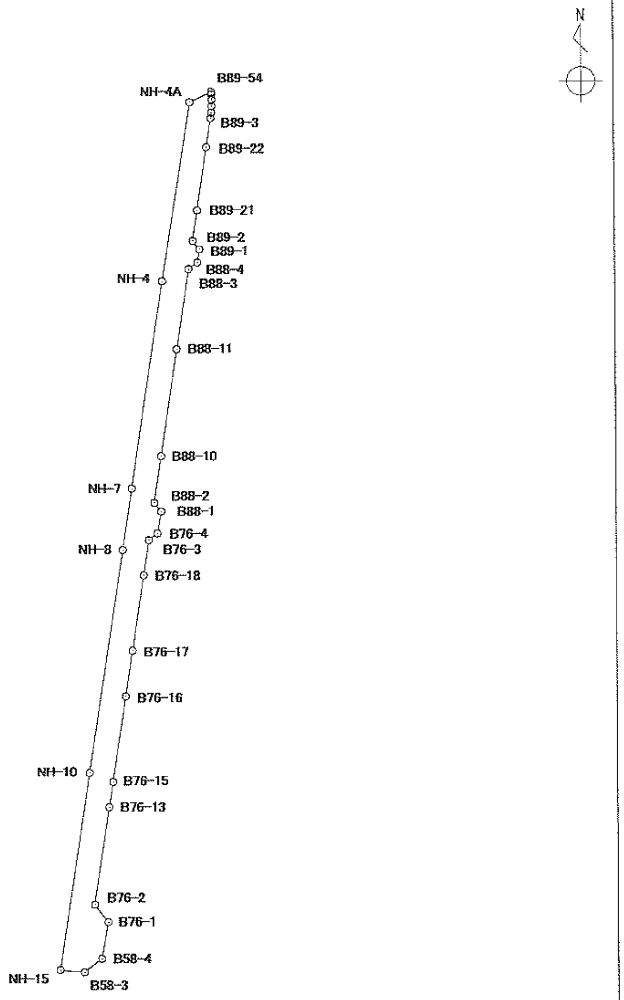

縮尺：任意

面積算出公式

$$A = \frac{1}{2} \Sigma X_n \times (Y_{n+1} - Y_{n-1})$$

面積	㎡
地積	㎡

地目	公衆用道路
備考	

座標面積計算書

地　　番	１０２番地
土地の所在	宇都宮市中今泉３丁目

世界測地系
平成 18 年 8 月 1 日

境界点	X 座標	Y 座標	辺長	方向角	備考
B76-2	62834.564	6435.133	9.986	142° 31′39″	
B76-1	62826.639	6441.208	17.012	189° 59′58″	
B58-4	62809.885	6438.254	9.955	231° 58′36″	
B58-3	62803.753	6430.412	11.029	275° 43′08″	
NH-15	62804.852	6419.438	90.363	8° 40′50″	
NH-10	62894.180	6433.076	102.269	8° 41′39″	
NH-8	62995.274	6448.535	28.040	8° 41′28″	
NH-7	63022.992	6452.772	94.997	8° 39′56″	
NH-4	63116.905	6467.085	82.167	9° 09′02″	
NH-4A	63198.026	6480.152	10.718	64° 56′20″	

土地の形状

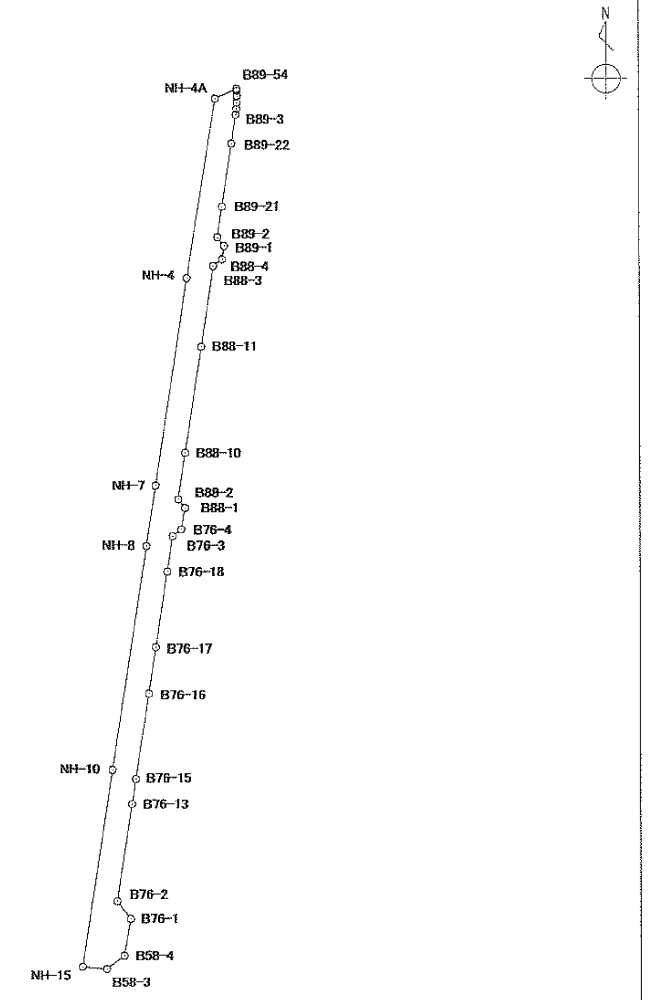

縮尺：任意

面積算出公式

$$A = \frac{1}{2} \Sigma X_n \times (Y_{n+1} - Y_{n-1})$$

面　積	4626.2979470 ㎡
地　積	4626.29 ㎡

地　目	公衆用道路
備　考	

中今泉3丁目

103　番地

座標面積計算書

地　　番	１０３番地
土地の所在	宇都宮市中今泉３丁目

世界測地系
平成 18 年　8 月　1 日

境　界　点	X 座標	Y 座標	辺　長	方　向　角	備　考
B76-1	62826.639	6441.208	3.315	95° 00′ 07″	
B76-39	62826.350	6444.510	26.091	95° 20′ 07″	
B76-9	62823.924	6470.488	2.973	96° 35′ 14″	
B76-8	62823.583	6473.441	5.000	52° 44′ 17″	
B76-7	62826.610	6477.420	6.027	95° 52′ 00″	
B77-2	62825.994	6483.415	4.972	143° 25′ 55″	
B77-1	62822.001	6486.377	4.667	96° 41′ 39″	
B77-9	62821.457	6491.012	8.656	95° 16′ 59″	
B77-22	62820.660	6499.631	21.879	95° 26′ 32″	
B77-21	62818.585	6521.411	26.507	95° 21′ 20″	
B77-18	62816.111	6547.802	10.017	95° 26′ 11″	
B77-8	62815.162	6557.774	10.002	52° 13′ 30″	
B77-7	62821.289	6565.680	16.029	94° 01′ 55″	
B81-1-2	62820.162	6581.669	10.043	141° 57′ 21″	
B81-1-1	62812.253	6587.858	22.841	95° 21′ 57″	
B81-1-24	62810.117	6610.599	16.912	95° 25′ 07″	
B81-1-23	62808.520	6627.435	18.918	95° 26′ 18″	
B81-1-22	62806.727	6646.268	21.071	95° 26′ 08″	
B81-1-21	62804.731	6667.244	28.529	95° 23′ 32″	
B81-1-20	62802.050	6695.647	19.459	95° 28′ 03″	
B81-1-8	62800.196	6715.017	3.022	50° 18′ 13″	
B81-1-7	62802.126	6717.342	3.996	95° 41′ 16″	
B81-2-2	62801.730	6721.318	2.988	140° 17′ 42″	
B81-2-1	62799.431	6723.227	12.664	95° 22′ 42″	

土地の形状

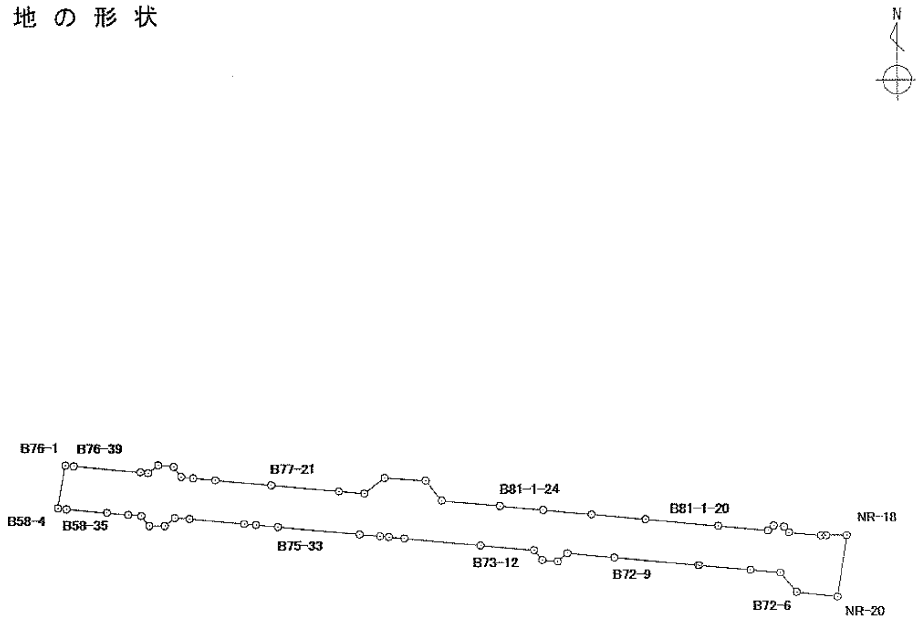

縮尺：任意

面積算出公式

$$A = \frac{1}{2} \Sigma X_n \times (Y_{n+1} - Y_{n-1})$$

面　積	㎡	地　目	公衆用道路
地　積	㎡	備　考	

座標面積計算書

地番	１０３番地
土地の所在	宇都宮市中今泉３丁目

世界測地系
平成 18 年 8 月 1 日

境界点	X 座標	Y 座標	辺長	方向角	備考
B81-2-7	62798.244	6735.835	1.881	89° 45′ 23″	
B81-2-6	62798.252	6737.716	8.117	89° 35′ 01″	
NR-18	62798.311	6745.833	24.427	188° 47′ 09″	
NR-20	62774.171	6742.102	16.015	276° 33′ 54″	
B72-6	62776.002	6726.192	10.014	320° 17′ 44″	
B72-5	62783.706	6719.795	11.772	275° 19′ 39″	
B72-12	62784.799	6708.074	19.910	275° 24′ 13″	
B72-11	62786.674	6688.252	0.635	275° 25′ 24″	
B72-10	62786.734	6687.620	32.692	275° 23′ 31″	
B72-9	62789.806	6655.073	18.401	275° 30′ 04″	
B72-4	62791.570	6636.757	5.018	229° 56′ 50″	
B72-3	62788.341	6632.916	5.991	275° 39′ 06″	
B73-4	62788.931	6626.954	4.992	320° 23′ 50″	
B73-3	62792.777	6623.772	20.919	275° 23′ 54″	
B73-12	62794.745	6602.946	29.876	275° 28′ 06″	
B73-2	62797.592	6573.206	6.005	275° 27′ 22″	
B75-6	62798.163	6567.228	3.453	275° 18′ 04″	
B75-35	62798.482	6563.790	8.024	275° 19′ 39″	
B75-34	62799.227	6555.801	32.033	275° 23′ 31″	
B75-33	62802.237	6523.910	8.554	275° 28′ 26″	
B75-32	62803.053	6515.395	4.609	275° 20′ 27″	
B75-24	62803.482	6510.806	21.415	275° 30′ 14″	
B75-5	62805.536	6489.490	5.744	274° 02′ 35″	
B75-4	62805.941	6483.760	4.989	231° 07′ 36″	

土地の形状

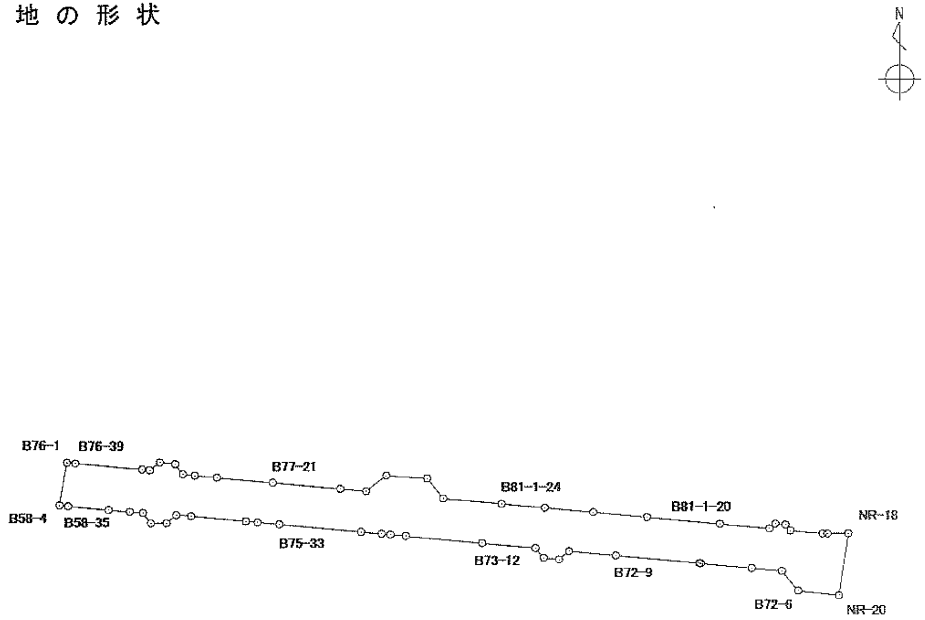

縮尺：任意

面積算出公式

$$A = \frac{1}{2} \Sigma X_n \times (Y_{n+1} - Y_{n-1})$$

面積	㎡	地目	公衆用道路
地積	㎡	備考	

座標面積計算書

地番	１０３番地
土地の所在	宇都宮市中今泉３丁目

世界測地系
平成 18 年 8 月 1 日

境界点	X 座標	Y 座標	辺長	方向角	備考
B75-3	62802.810	6479.876	6.056	270° 19′ 18″	
B58-7	62802.844	6473.820	5.068	322° 08′ 56″	
B58-6	62806.846	6470.710	5.089	274° 39′ 19″	
B58-36	62807.259	6465.638	8.314	275° 23′ 50″	
B58-25	62808.041	6457.361	15.778	275° 29′ 30″	
B58-35	62809.551	6441.655	3.417	275° 36′ 32″	
B58-4	62809.885	6438.254	17.012	9° 59′ 58″	

土地の形状

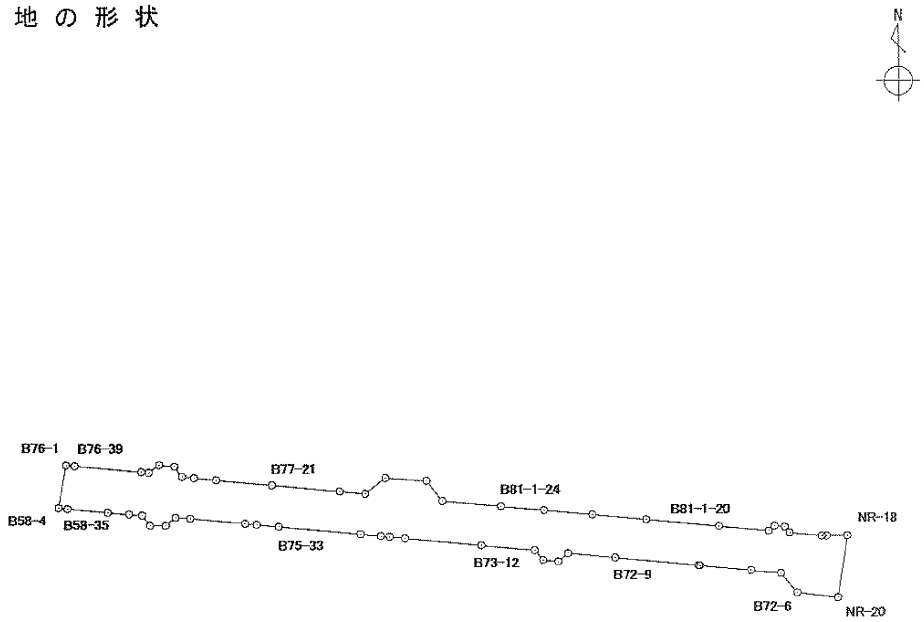

縮尺：任意

面積算出公式

$$A = \frac{1}{2} \Sigma X_n \times (Y_{n+1} - Y_{n-1})$$

面積	5367.1739535 ㎡	地目	公衆用道路
地積	5367.17 ㎡	備考	

中 今 泉 3 丁 目

104　番地

座標面積計算書

地番	１０４番地
土地の所在	宇都宮市中今泉３丁目

世界測地系
平成 18 年 8 月 1 日

境界点	X 座標	Y 座標	辺長	方向角	備考
B76-7	62826.610	6477.420	57.592	8° 38' 39"	
B76-25	62883.548	6486.076	39.159	8° 39' 29"	
B76-24	62922.261	6491.971	11.066	8° 38' 55"	
B76-22	62933.201	6493.635	9.998	8° 40' 09"	
B76-20	62943.085	6495.142	34.592	8° 41' 15"	
B76-19	62977.280	6500.367	17.758	8° 42' 35"	
B76-6	62994.833	6503.056	6.016	95° 23' 56"	
B78-3	62994.267	6509.045	55.404	188° 40' 58"	
B78-13	62939.498	6500.681	22.889	188° 38' 29"	
B78-12	62916.869	6497.242	15.352	188° 43' 05"	
B78-10	62901.694	6494.915	10.999	188° 41' 45"	
B78-9	62890.821	6493.252	8.067	188° 42' 46"	
B78-2	62882.847	6492.030	5.049	141° 51' 41"	
B78-1	62878.876	6495.148	6.037	190° 35' 09"	
B77-4	62872.942	6494.039	4.994	231° 44' 55"	
B77-3	62869.850	6490.117	8.583	188° 41' 03"	
B77-11	62861.365	6488.821	22.968	188° 40' 46"	
B77-10	62838.660	6485.355	12.814	188° 42' 29"	
B77-2	62825.994	6483.415	6.027	275° 52' 00"	

土地の形状

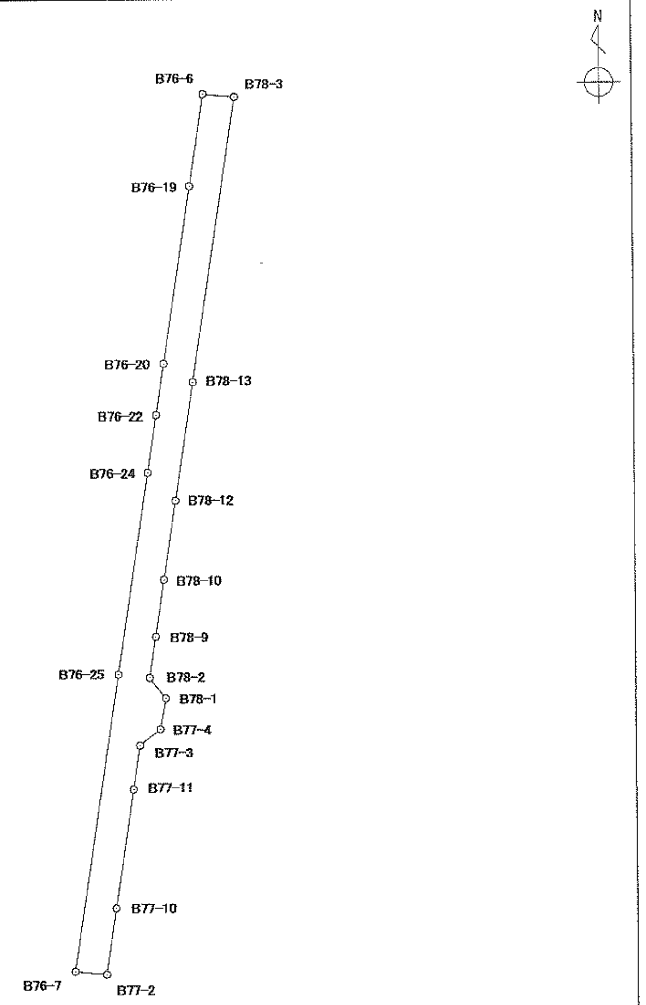

縮尺：任意

面積算出公式

$$A = \frac{1}{2} \Sigma X_n \times (Y_{n+1} - Y_{n-1})$$

面積	1058.5799190 ㎡	地目	公衆用道路
地積	1058.57 ㎡	備考	

中今泉3丁目

105　番地

座標面積計算書

地番	１０５番地
土地の所在	宇都宮市中今泉３丁目

世界測地系
平成 18 年 8 月 1 日

境界点	X 座標	Y 座標	辺長	方向角	備考
B78-1	62878.876	6495.148	16.225	95° 25' 18"	
B78-21	62877.343	6511.300	12.928	95° 28' 22"	
B78-8	62876.110	6524.169	4.998	52° 06' 10"	
B78-7	62879.180	6528.113	6.007	93° 23' 52"	
B79-2	62878.824	6534.109	5.006	142° 04' 29"	
B79-1	62874.875	6537.186	7.955	95° 23' 43"	
B79-25	62874.127	6545.106	25.032	95° 26' 15"	
B79-7	62871.755	6570.025	6.001	190° 33' 12"	
B77-5	62865.856	6568.926	42.807	275° 23' 00"	
B77-14	62869.872	6526.308	21.923	275° 25' 24"	
B77-13	62871.944	6504.483	10.492	275° 27' 30"	
B77-4	62872.942	6494.039	6.037	10° 35' 09"	

土地の形状

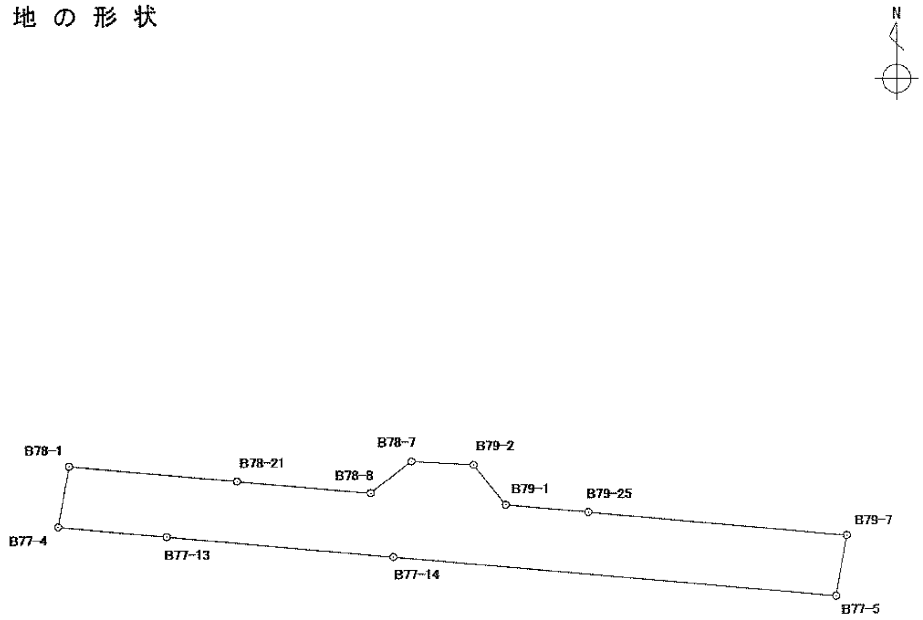

縮尺：任意

面積算出公式

$$A = \frac{1}{2} \Sigma X_n \times (Y_{n+1} - Y_{n-1})$$

面積	485.2525475 ㎡	地目	公衆用道路
地積	485.25 ㎡	備考	

中今泉3丁目

106　番地

座標面積計算書

世界測地系
平成 18 年 8 月 1 日

地番	１０６番地
土地の所在	宇都宮市中今泉３丁目

境界点	X 座標	Y 座標	辺長	方向角	備考
B90-10	63100.783	6562.486	6.002	94° 57′ 37″	
B91-2	63100.264	6568.466	4.989	142° 42′ 19″	
B91-1	63096.295	6571.489	6.006	190° 04′ 10″	
B86-4	63090.382	6570.439	5.019	232° 32′ 44″	
B86-3	63087.330	6566.455	54.658	188° 48′ 23″	
B86-11	63033.316	6558.087	7.856	188° 44′ 04″	
B86-10	63025.551	6556.894	11.023	188° 52′ 19″	
B86-8	63014.660	6555.194	11.555	188° 43′ 34″	
B86-2	63003.239	6553.441	10.766	188° 48′ 00″	
B79-3	62992.600	6551.794	15.059	188° 51′ 58″	
B79-15	62977.721	6549.473	32.010	188° 49′ 31″	
B79-13	62946.090	6544.562	28.220	188° 49′ 48″	
B79-11	62918.204	6540.230	15.771	188° 47′ 10″	
B79-10	62902.618	6537.821	14.448	188° 51′ 17″	
B79-8	62888.342	6535.597	9.634	188° 53′ 08″	
B79-2	62878.824	6534.109	6.007	273° 23′ 52″	
B78-7	62879.180	6528.113	6.610	8° 47′ 23″	
B78-19	62885.712	6529.123	10.117	8° 45′ 00″	
B78-17	62895.711	6530.662	38.757	8° 49′ 08″	
B78-14	62934.010	6536.604	56.717	8° 48′ 41″	
B78-6	62990.058	6545.292	17.105	8° 54′ 46″	
B87-7	63006.956	6547.942	28.164	8° 46′ 34″	
B87-12	63034.790	6552.239	14.455	8° 45′ 14″	
B87-11	63049.077	6554.439	39.251	8° 50′ 09″	

土地の形状

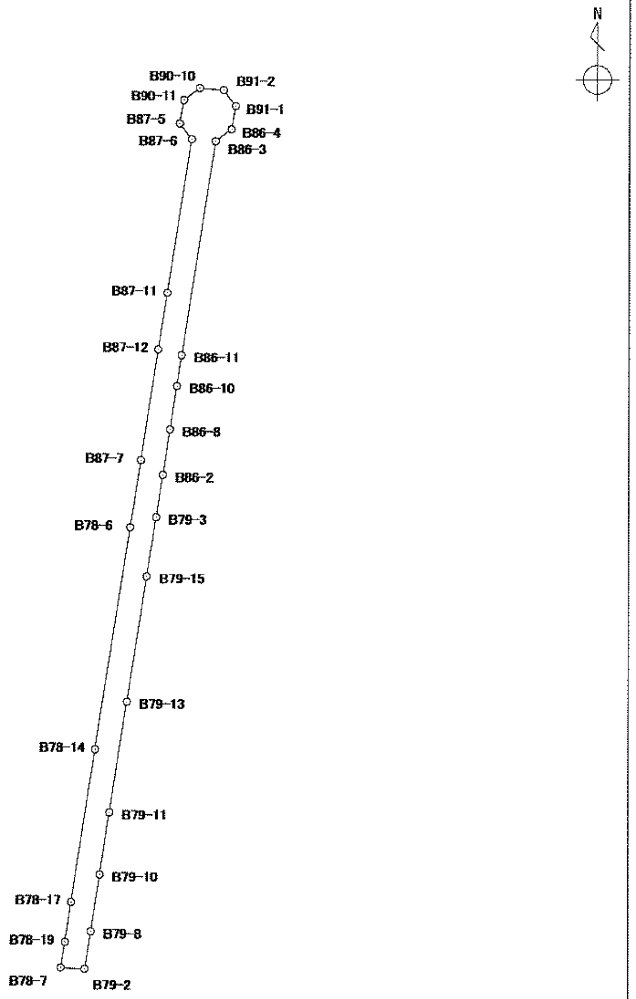

縮尺：任意

面積算出公式

$$A = \frac{1}{2} \Sigma X_n \times (Y_{n+1} - Y_{n-1})$$

面積	㎡	地目	公衆用道路
地積	㎡	備考	

座標面積計算書

地番	１０６番地
土地の所在	宇都宮市中今泉３丁目

世界測地系
平成 18 年 8 月 1 日

境界点	X 座標	Y 座標	辺長	方向角	備考
B87-6	63087.862	6560.468	5.004	322° 39′ 30″	
B87-5	63091.840	6557.433	6.006	10° 29′ 06″	
B90-11	63097.746	6558.526	4.990	52° 30′ 53″	

土地の形状

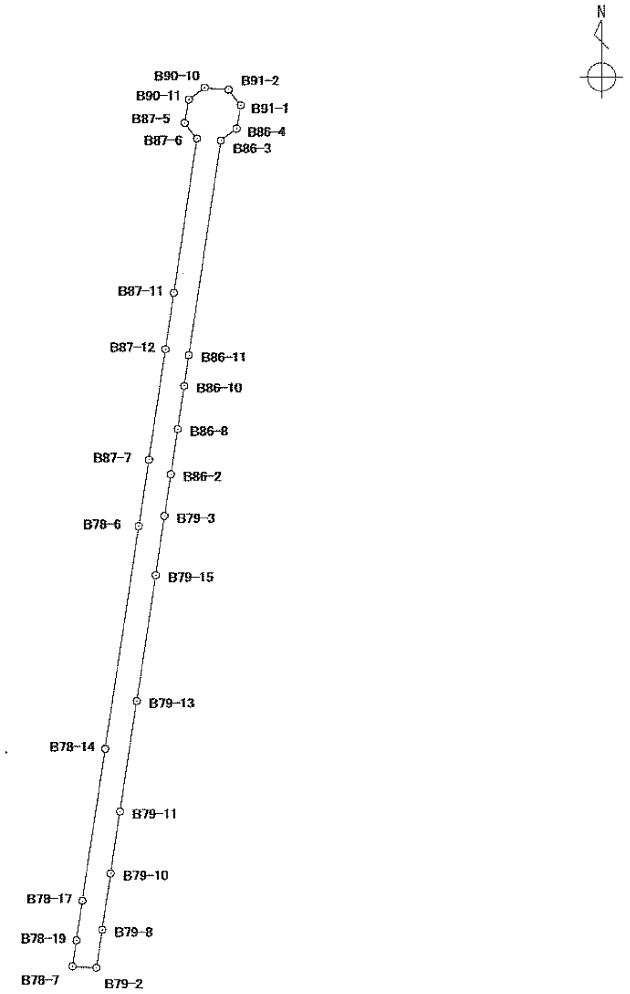

縮尺：任意

面積算出公式

$$A = \frac{1}{2} \Sigma X_n \times (Y_{n+1} - Y_{n-1})$$

面積	1414.4695820 ㎡	地目	公衆用道路
地積	1414.46 ㎡	備考	

中今泉3丁目

107　番地

座標面積計算書

地番	１０７番地
土地の所在	宇都宮市中今泉３丁目

世界測地系
平成 18 年 8 月 1 日

境界点	X 座標	Y 座標	辺長	方向角	備考
B86-2	63003.239	6553.441	1.983	142° 08′ 52″	
B86-1	63001.673	6554.658	38.559	96° 23′ 05″	
B86-7	62997.385	6592.978	8.016	188° 43′ 57″	
B79-5	62989.462	6591.761	21.975	276° 25′ 48″	
B79-16	62991.923	6569.924	16.688	276° 24′ 34″	
B79-4	62993.786	6553.340	1.949	232° 30′ 24″	
B79-3	62992.600	6551.794	10.766	8° 48′ 00″	

土地の形状

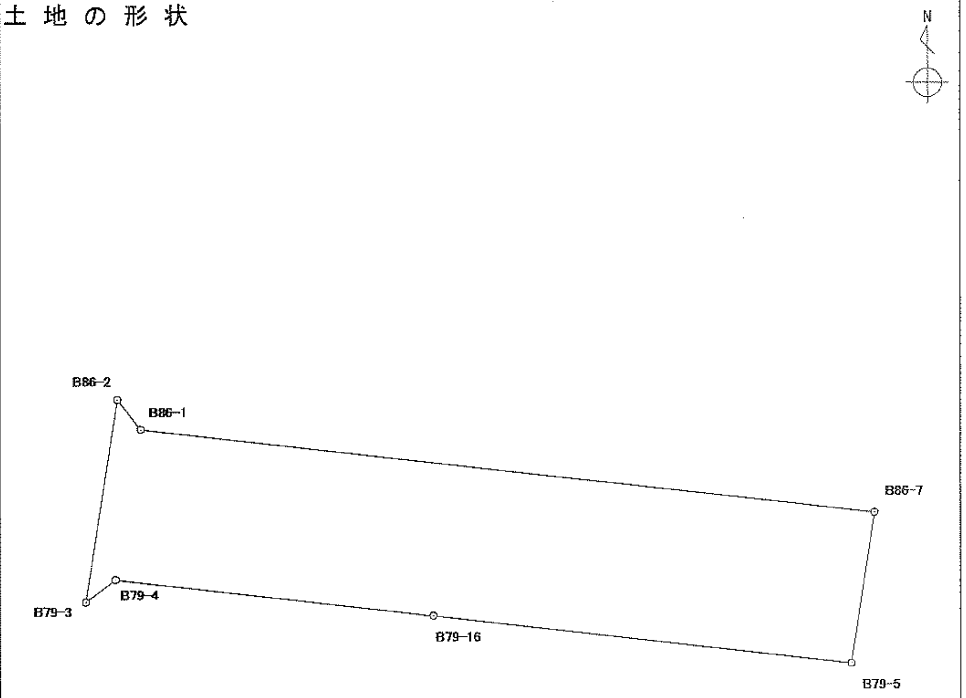

縮尺：任意

面積算出公式

$$A = \frac{1}{2} \Sigma X_n \times (Y_{n+1} - Y_{n-1})$$

面積	321.7897205 ㎡	地目	公衆用道路
地積	321.78 ㎡	備考	

中今泉3丁目

108　番地

座標面積計算書

世界測地系
平成 18 年 8 月 1 日

地番	１０８番地
土地の所在	宇都宮市中今泉３丁目

境界点	X 座標	Y 座標	辺長	方向角	備考
B88-1	63012.625	6465.971	35.924	96° 25′07″	
B88-8	63008.609	6501.670	5.018	52° 22′02″	
B88-7	63011.673	6505.644	5.994	94° 59′46″	
B87-2	63011.151	6511.615	5.018	142° 37′40″	
B87-1	63007.163	6514.661	29.453	96° 24′41″	
B87-8	63003.874	6543.930	5.059	52° 28′07″	
B87-7	63006.956	6547.942	17.105	188° 54′46″	
B78-6	62990.058	6545.292	4.998	322° 34′06″	
B78-5	62994.027	6542.254	29.417	276° 24′49″	
B78-4	62997.313	6513.021	5.009	232° 32′40″	
B78-3	62994.267	6509.045	6.016	275° 23′56″	
B76-6	62994.833	6503.056	4.973	322° 18′10″	
B76-5	62998.768	6500.015	35.938	276° 23′54″	
B76-4	63002.773	6464.301	9.993	9° 37′14″	

土地の形状

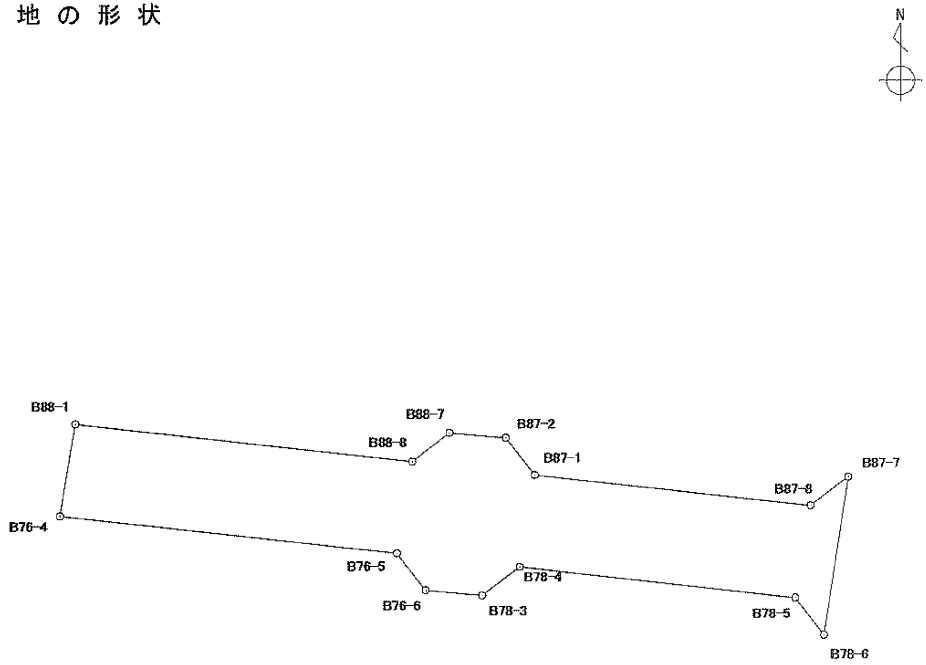

縮尺：任意

面積算出公式

$$A = \frac{1}{2} \Sigma X_n \times (Y_{n+1} - Y_{n-1})$$

面積	897.7544550 ㎡	地目	公衆用道路
地積	897.75 ㎡	備考	

中 今 泉 3 丁 目

109　番地

座標面積計算書

地番	１０９番地
土地の所在	宇都宮市中今泉３丁目

世界測地系
平成 18 年 8 月 1 日

境界点	X 座標	Y 座標	辺長	方向角	備考
B90-41	63129.366	6529.675	12.857	188° 41′ 16″	
B90-14	63116.657	6527.733	11.740	188° 44′ 42″	
B90-2	63105.053	6525.948	5.029	142° 32′ 16″	
B90-1	63101.061	6529.007	5.991	190° 00′ 57″	
B87-4	63095.161	6527.965	5.025	232° 23′ 20″	
B87-3	63092.094	6523.984	37.945	188° 40′ 29″	
B87-10	63054.583	6518.261	14.454	188° 44′ 20″	
B87-9	63040.297	6516.065	29.484	188° 40′ 51″	
B87-2	63011.151	6511.615	5.994	274° 59′ 46″	
B88-7	63011.673	6505.644	19.761	8° 40′ 14″	
B88-13	63031.208	6508.623	48.693	8° 41′ 24″	
B88-12	63079.342	6515.980	38.431	8° 41′ 16″	
B88-6	63117.332	6521.785	5.020	322° 30′ 09″	
B88-5	63121.315	6518.729	6.000	9° 55′ 26″	
B89-19	63127.225	6519.763	5.019	52° 37′ 07″	
B89-18	63130.272	6523.751	5.993	98° 41′ 43″	

土地の形状

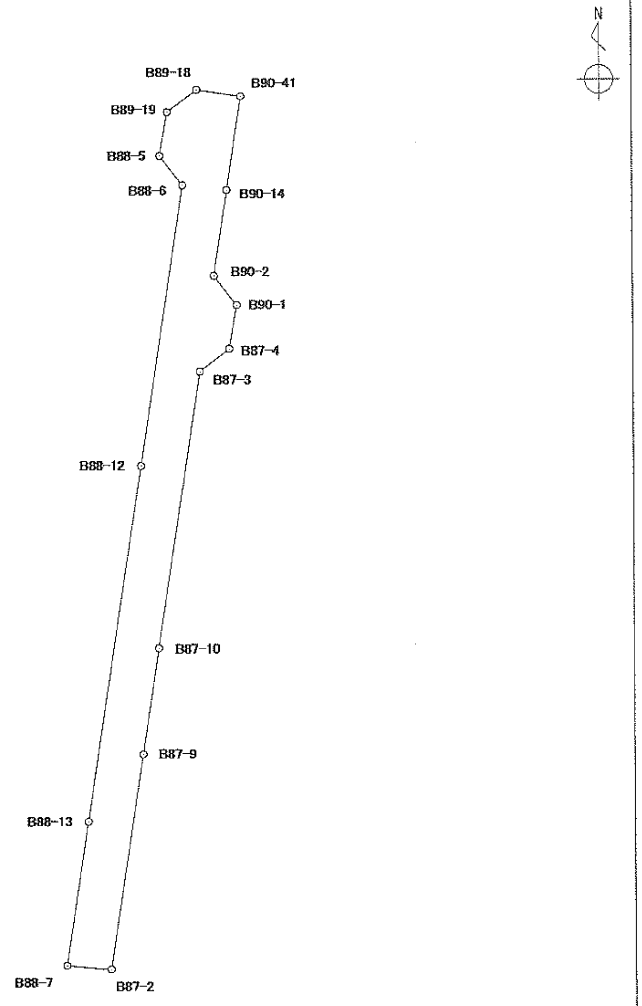

縮尺：任意

面積算出公式	面積	784.7318355 ㎡	地目	公衆用道路
$A = \frac{1}{2} \Sigma X_n \times (Y_{n+1} - Y_{n-1})$	地積	784.73 ㎡	備考	

中今泉3丁目

110　番地

座標面積計算書

世界測地系
平成 18 年 8 月 1 日

地番	１１０番地
土地の所在	宇都宮市中今泉３丁目

境界点	X 座標	Y 座標	辺長	方向角	備考
B89-1	63131.299	6484.017	35.977	96° 30′07″	
B89-19	63127.225	6519.763	6.000	189° 55′26″	
B88-5	63121.315	6518.729	35.898	276° 23′52″	
B88-4	63125.315	6483.055	6.061	9° 07′58″	

土地の形状

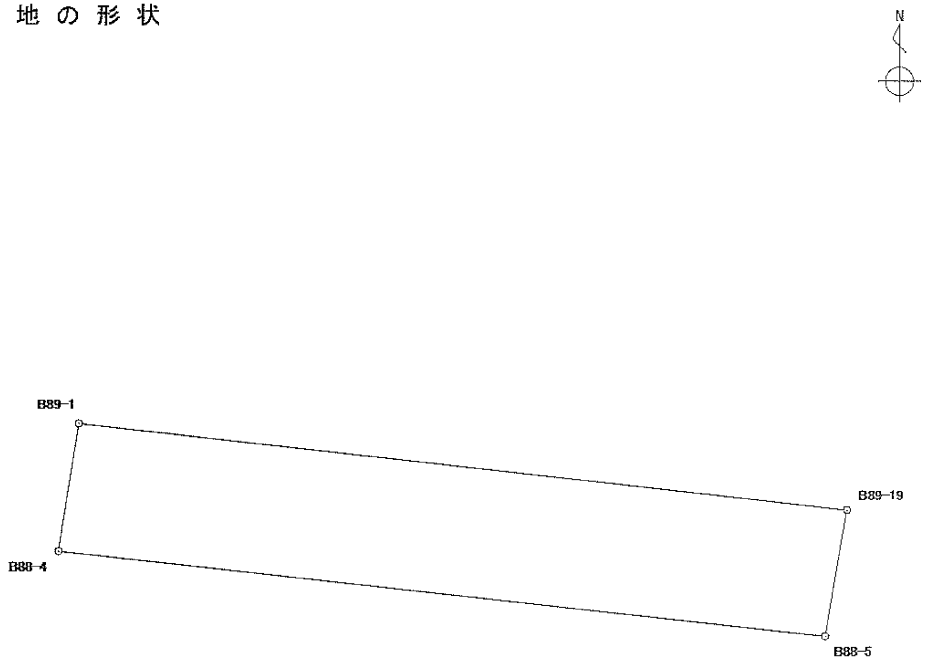

縮尺：任意

面積算出公式

$$A = \frac{1}{2} \Sigma X_n \times (Y_{n+1} - Y_{n-1})$$

面積	216.3962960 ㎡	地目	公衆用道路
地積	216.39 ㎡	備考	

中今泉3丁目

111　番地

座標面積計算書

世界測地系
平成 18 年 8 月 1 日

地番	１１１番地
土地の所在	宇都宮市中今泉３丁目

境界点	X 座標	Y 座標	辺長	方向角	備考
B90-1	63101.061	6529.007	20.354	96° 22′ 00″	
B90-13	63098.804	6549.235	9.351	96° 29′ 47″	
B90-11	63097.746	6558.526	6.006	190° 29′ 06″	
B87-5	63091.840	6557.433	29.655	276° 25′ 48″	
B87-4	63095.161	6527.965	5.991	10° 00′ 57″	

土地の形状

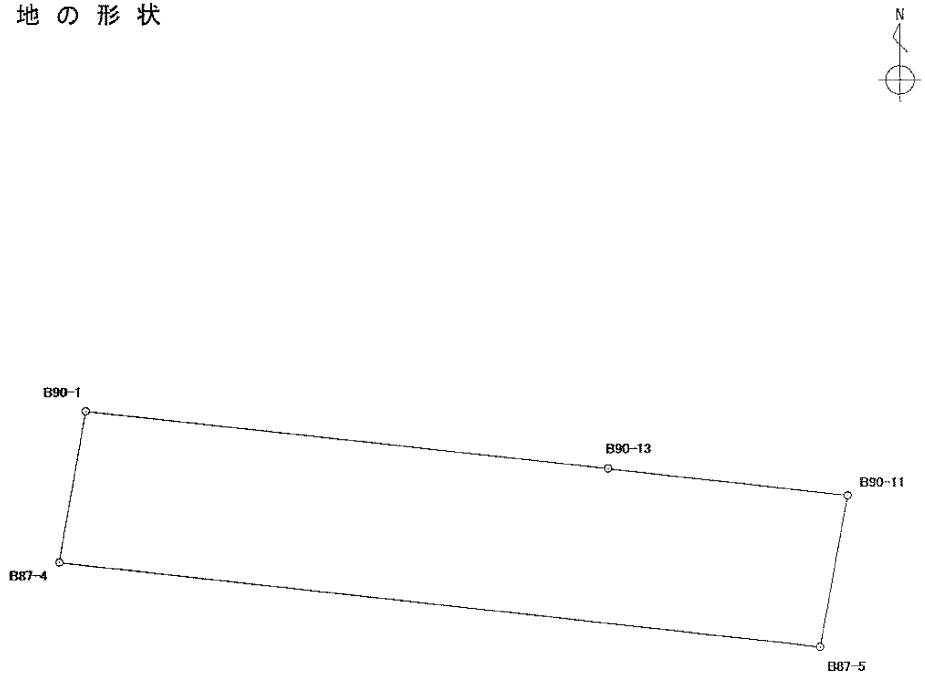

縮尺：任意

面積算出公式

$$A = \frac{1}{2} \Sigma X_n \times (Y_{n+1} - Y_{n-1})$$

面積	177.8578140 ㎡	地目	公衆用道路
地積	177.85 ㎡	備考	

中今泉3丁目

112　番地

座標面積計算書

地番	１１２番地
土地の所在	宇都宮市中今泉３丁目

世界測地系
平成 18 年 8 月 1 日

境界点	X 座標	Y 座標	辺長	方向角	備考
B91-1	63096.295	6571.489	10.417	96° 06′ 40″	
B91-89	63095.186	6581.847	6.629	96° 32′ 54″	
B91-70	63094.430	6588.433	10.511	96° 29′ 22″	
B91-69	63093.242	6598.877	5.860	96° 38′ 02″	
B91-50	63092.565	6604.698	6.062	194° 19′ 39″	
B86-5	63086.692	6603.198	32.966	276° 25′ 36″	
B86-4	63090.382	6570.439	6.006	10° 04′ 10″	

土地の形状

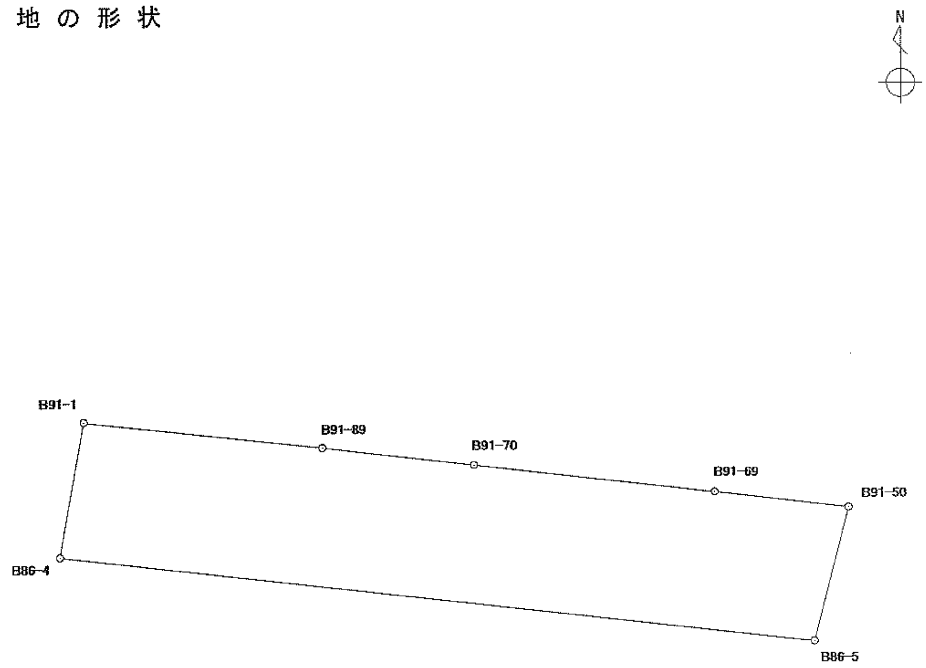

縮尺：任意

面積算出公式

$$A = \frac{1}{2} \Sigma X_n \times (Y_{n+1} - Y_{n-1})$$

面積	200.0791365 ㎡	地目	公衆用道路
地積	200.07 ㎡	備考	

中今泉3丁目

113　番地

座標面積計算書

地　　番	１１３番地
土地の所在	宇都宮市中今泉３丁目

世界測地系
平成 18 年 8 月 1 日

境　界　点	X 座標	Y 座標	辺　長	方　向　角	備　考
B90-10	63100.783	6562.486	10.449	8° 41' 30"	
B90-27	63111.112	6564.065	23.696	8° 48' 52"	
B90-26	63134.528	6567.696	35.931	8° 48' 41"	
B90-9	63170.035	6573.200	4.995	58° 49' 26"	
B90-24	63172.621	6577.474	28.351	58° 45' 22"	
B90-23	63187.326	6601.713	47.389	58° 46' 47"	
B90-8	63211.889	6642.239	5.012	13° 41' 13"	
B90-7	63216.759	6643.425	6.090	69° 00' 21"	
B95-2-2	63218.941	6649.111	5.004	110° 57' 34"	
B95-2-1	63217.151	6653.784	8.092	73° 21' 16"	
B95-2-19	63219.469	6661.537	10.737	73° 29' 09"	
B95-2-17	63222.521	6671.831	11.177	73° 25' 18"	
B95-2-11	63225.710	6682.543	4.741	91° 43' 42"	
B95-2-10	63225.567	6687.282	4.967	52° 09' 23"	
B95-2-9	63228.614	6691.204	6.264	85° 39' 04"	
B96-2	63229.089	6697.450	5.006	142° 06' 00"	
B96-1	63225.139	6700.525	17.933	91° 47' 22"	
B96-10	63224.579	6718.449	13.911	91° 50' 29"	
B96-8	63224.132	6732.353	6.253	198° 24' 11"	
B91-8	63218.199	6730.379	15.849	271° 49' 46"	
B91-59	63218.705	6714.538	23.851	271° 46' 49"	
B91-58	63219.446	6690.699	4.359	271° 41' 45"	
B91-88	63219.575	6686.342	1.018	272° 35' 23"	
B91-7	63219.621	6685.325	3.990	262° 38' 30"	

土地の形状

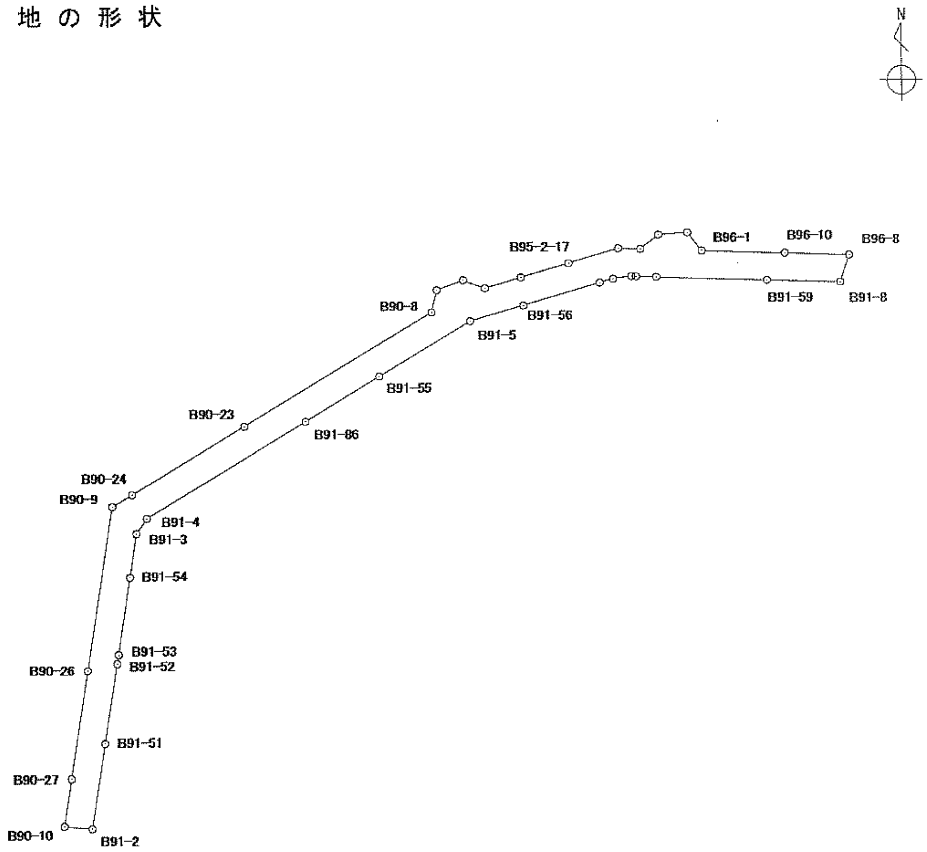

縮尺：任意

面積算出公式	面　積	㎡	地　目	公衆用道路
$A = \frac{1}{2} \Sigma X_n \times (Y_{n+1} - Y_{n-1})$	地　積	㎡	備　考	

座標面積計算書

地番	１１３番地
土地の所在	宇都宮市中今泉３丁目

世界測地系
平成 18 年 8 月 1 日

境界点	X 座標	Y 座標	辺長	方向角	備考
B91-6	63219.110	6681.368	2.974	253° 23′ 35″	
B91-57	63218.260	6678.518	17.207	253° 25′ 49″	
B91-56	63213.353	6662.026	11.938	253° 29′ 34″	
B91-5	63209.961	6650.580	23.022	238° 41′ 54″	
B91-55	63198.000	6630.909	18.692	238° 43′ 06″	
B91-86	63188.294	6614.934	40.184	238° 46′ 51″	
B91-4	63167.466	6580.569	3.992	213° 42′ 07″	
B91-3	63164.145	6578.354	9.492	188° 43′ 12″	
B91-54	63154.763	6576.915	16.983	188° 46′ 20″	
B91-53	63137.979	6574.325	1.976	188° 52′ 50″	
B91-52	63136.027	6574.020	17.535	188° 50′ 39″	
B91-51	63118.700	6571.324	18.656	188° 48′ 43″	
B91-2	63100.264	6568.466	6.002	274° 57′ 37″	

土地の形状

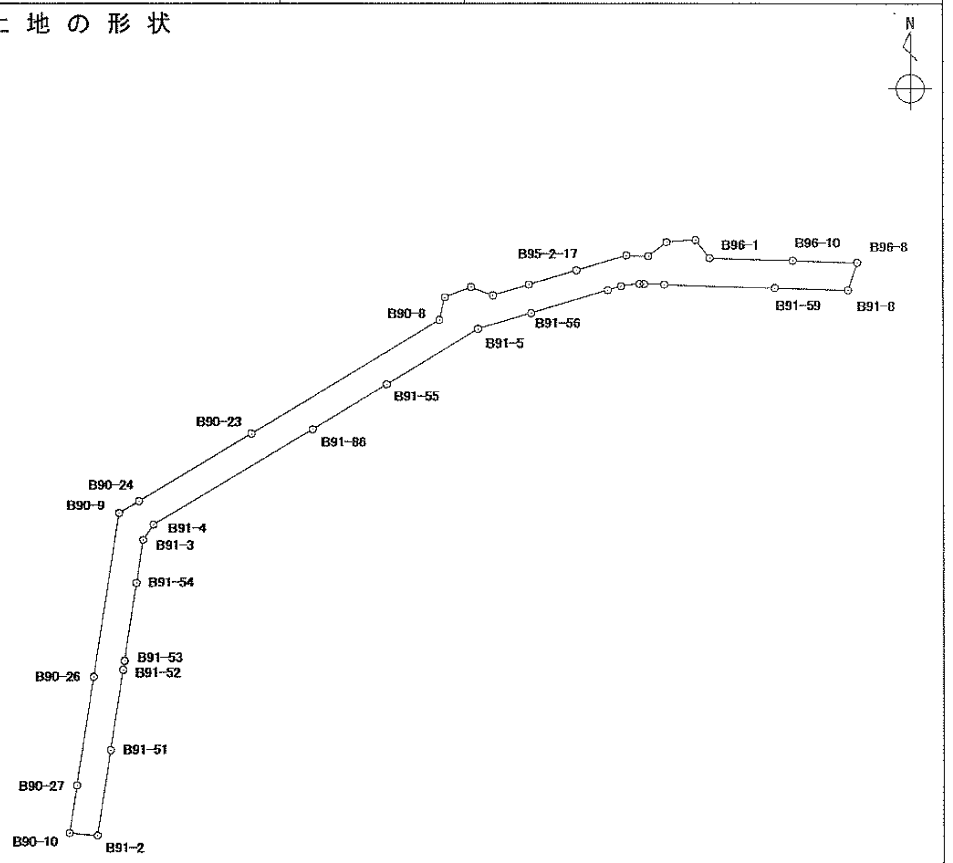

縮尺：任意

面積算出公式

$$A = \frac{1}{2} \Sigma X_n \times (Y_{n+1} - Y_{n-1})$$

面積	1494.6771420 ㎡	地目	公衆用道路
地積	1494.67 ㎡	備考	

中今泉3丁目

114　番地

座標面積計算書

地　　番	１１４番地
土地の所在	宇都宮市中今泉３丁目

世界測地系
平成 18 年 8 月 1 日

境界点	X 座標	Y 座標	辺長	方向角	備考
B89-18	63130.272	6523.751	12.464	8° 38′ 35″	
B89-37	63142.594	6525.624	48.335	8° 40′ 15″	
B89-36	63190.377	6532.911	9.015	8° 35′ 57″	
B89-17	63199.291	6534.259	25.517	58° 47′ 26″	
B89-35	63212.513	6556.083	12.819	58° 45′ 45″	
B89-34	63219.161	6567.044	16.699	58° 44′ 42″	
B89-33	63227.825	6581.319	17.491	58° 43′ 32″	
B89-32	63236.905	6596.268	26.310	58° 45′ 53″	
B89-16	63250.548	6618.764	5.015	13° 51′ 22″	
B89-15	63255.417	6619.965	5.994	58° 52′ 38″	
B95-1-11	63258.515	6625.096	5.018	103° 39′ 35″	
B95-1-10	63257.330	6629.972	44.787	58° 45′ 08″	
B95-1-21	63280.563	6668.262	19.743	58° 44′ 35″	
B95-1-9	63290.807	6685.139	15.754	102° 25′ 34″	
B95-1-8	63287.417	6700.524	5.995	192° 30′ 48″	
B95-2-7	63281.564	6699.225	10.657	282° 26′ 48″	
B95-2-6	63283.861	6688.818	5.015	260° 27′ 05″	
B95-2-5	63283.029	6683.872	16.977	238° 44′ 36″	
B95-2-28	63274.220	6669.359	15.748	238° 45′ 42″	
B95-2-32	63266.053	6655.894	15.756	238° 46′ 14″	
B95-2-26	63257.884	6642.421	10.957	238° 48′ 50″	
B95-2-4	63252.210	6633.047	4.995	193° 29′ 57″	
B95-2-3	63247.353	6631.881	5.998	238° 53′ 20″	
B90-6	63244.254	6626.746	4.992	283° 53′ 09″	

土地の形状

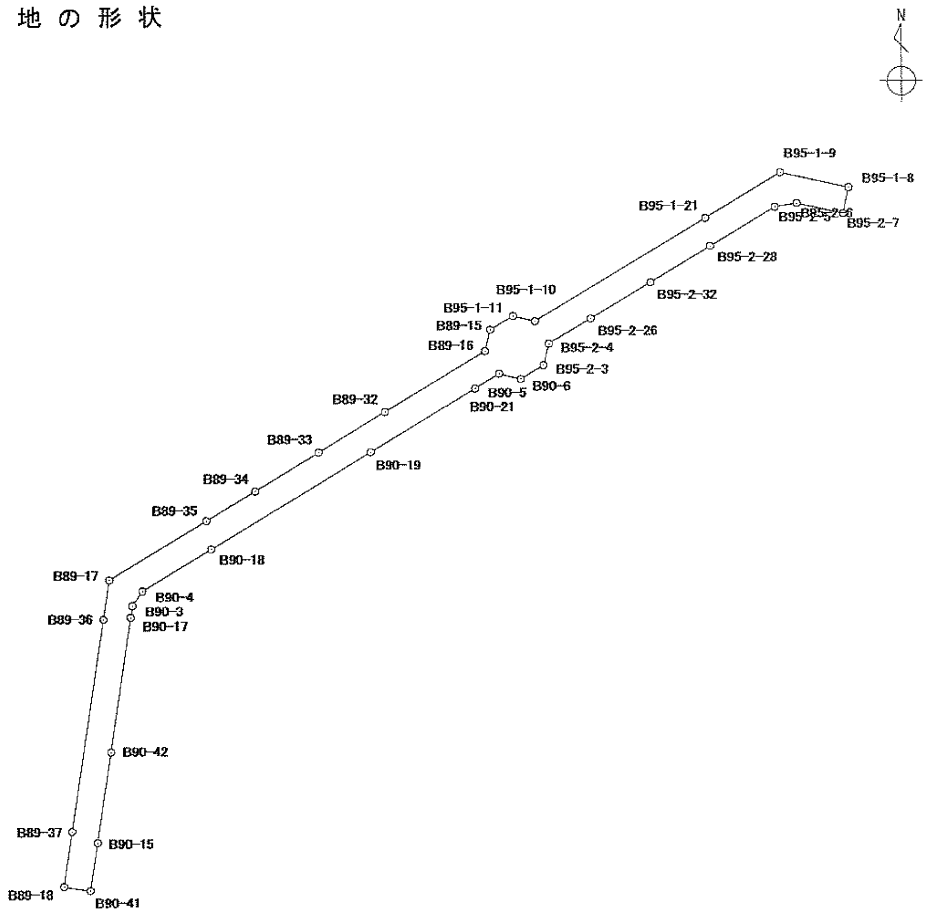

縮尺：任意

面積算出公式	面　積	㎡	地　目	公衆用道路
$A = \frac{1}{2} \Sigma X_n \times (Y_{n+1} - Y_{n-1})$	地　積	㎡	備　考	

座標面積計算書

地番	１１４番地
土地の所在	宇都宮市中今泉３丁目

世界測地系
平成 18 年 8 月 1 日

境界点	X 座標	Y 座標	辺長	方向角	備考
B90-5	63245.452	6621.900	6.355	238° 31′ 34″	
B90-21	63242.134	6616.480	27.450	238° 44′ 11″	
B90-19	63227.888	6593.016	41.950	238° 44′ 57″	
B90-18	63206.125	6557.153	18.103	238° 50′ 48″	
B90-4	63196.760	6541.661	4.014	214° 06′ 21″	
B90-3	63193.436	6539.410	2.672	188° 23′ 38″	
B90-17	63190.793	6539.020	30.717	188° 36′ 12″	
B90-42	63160.422	6534.425	20.578	188° 41′ 44″	
B90-15	63140.081	6531.314	10.840	188° 41′ 48″	
B90-41	63129.366	6529.675	5.993	278° 41′ 43″	

土地の形状

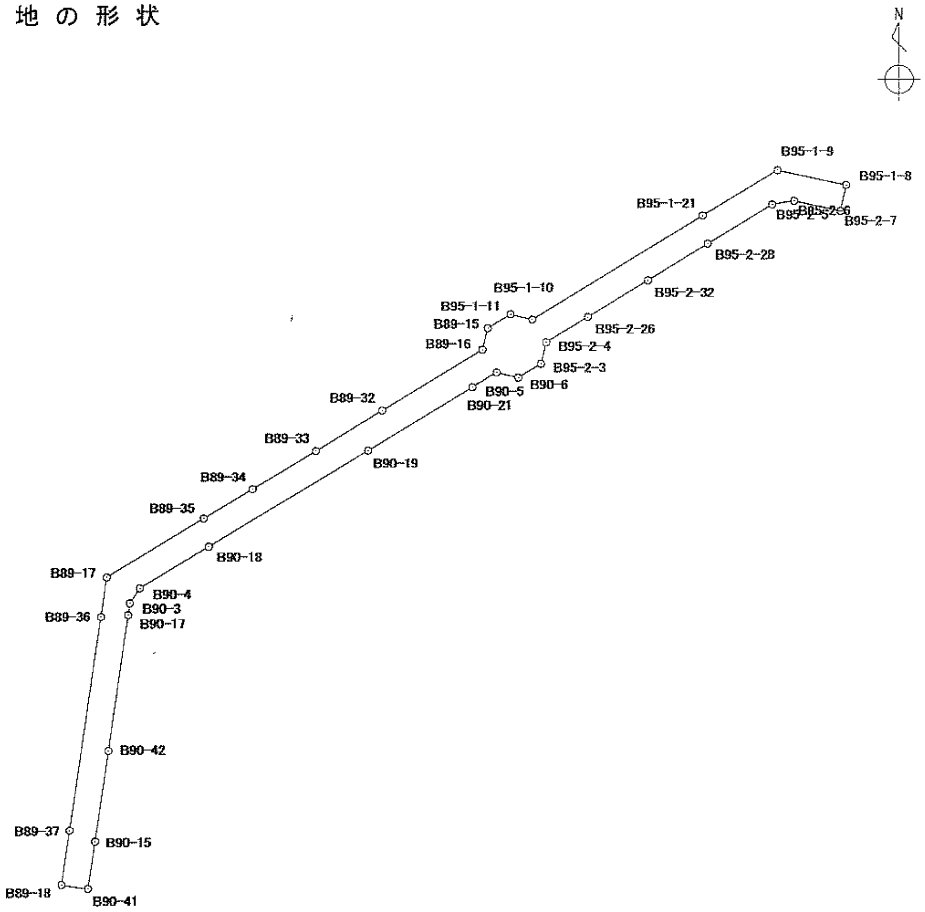

縮尺：任意

面積算出公式	面積	1612.7693130 ㎡	地目	公衆用道路
$A = \frac{1}{2} \Sigma X_n \times (Y_{n+1} - Y_{n-1})$	地積	1612.76 ㎡	備考	

中今泉3丁目

115　番地

座標面積計算書

世界測地系
平成 18 年 8 月 1 日

地番	１１５番地
土地の所在	宇都宮市中今泉３丁目

境界点	X 座標	Y 座標	辺長	方向角	備考
B95-1-1	63286.672	6608.022	6.939	148° 46′ 38″	
B95-1-26	63280.738	6611.619	12.414	148° 47′ 16″	
B95-1-25	63270.121	6618.052	13.576	148° 44′ 43″	
B95-1-11	63258.515	6625.096	5.994	238° 52′ 38″	
B89-15	63255.417	6619.965	14.046	328° 45′ 48″	
B89-31	63267.427	6612.681	15.065	328° 46′ 22″	
B89-30	63280.309	6604.871	3.811	328° 44′ 14″	
B89-14	63283.567	6602.893	5.996	58° 48′ 36″	

土地の形状

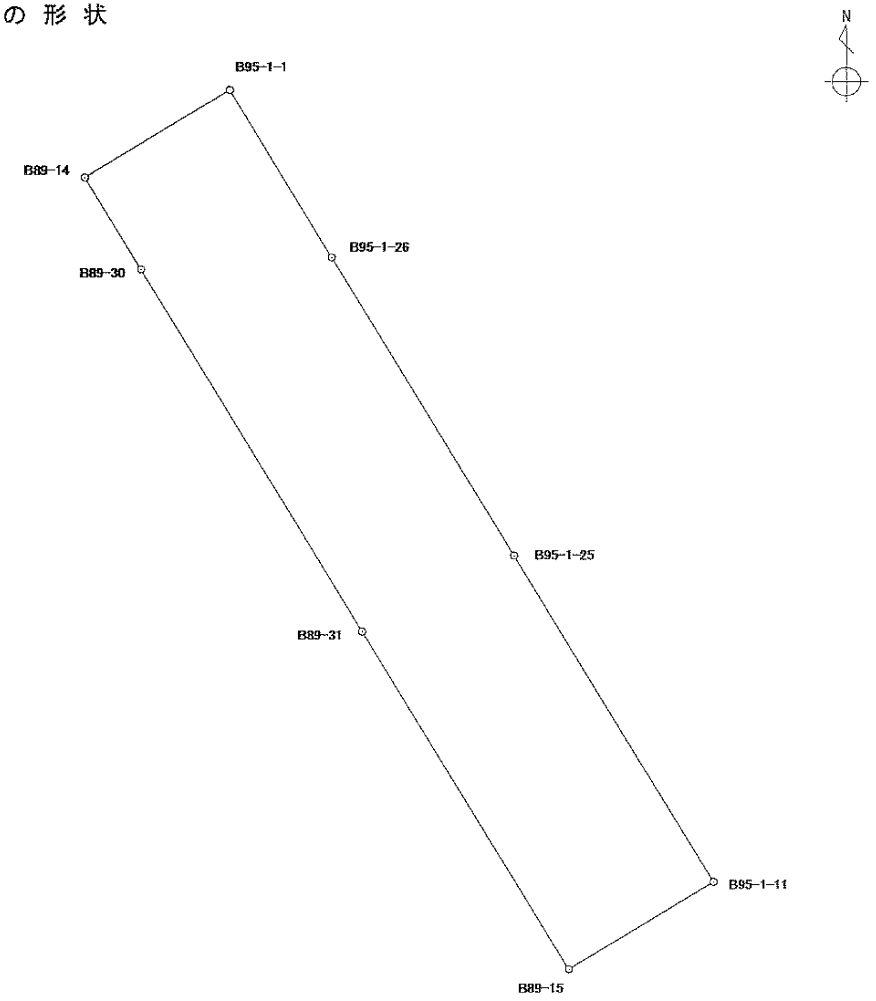

縮尺：任意

面積算出公式

$$A = \frac{1}{2} \Sigma X_n \times (Y_{n+1} - Y_{n-1})$$

面積	197.2859280 ㎡	地目	公衆用道路
地積	197.28 ㎡	備考	

中 今 泉 3 丁 目

116　番地

座標面積計算書

世界測地系
平成 18 年 8 月 1 日

地番	１１６番地
土地の所在	宇都宮市中今泉３丁目

境界点	X 座標	Y 座標	辺長	方向角	備考
B95-2-3	63247.353	6631.881	20.400	148° 44′ 59″	
B95-2-13	63229.913	6642.464	12.828	148° 47′ 31″	
B95-2-2	63218.941	6649.111	6.090	249° 00′ 21″	
B90-7	63216.759	6643.425	16.070	328° 43′ 28″	
B90-22	63230.494	6635.082	16.088	328° 47′ 31″	
B90-6	63244.254	6626.746	5.998	58° 53′ 20″	

土地の形状

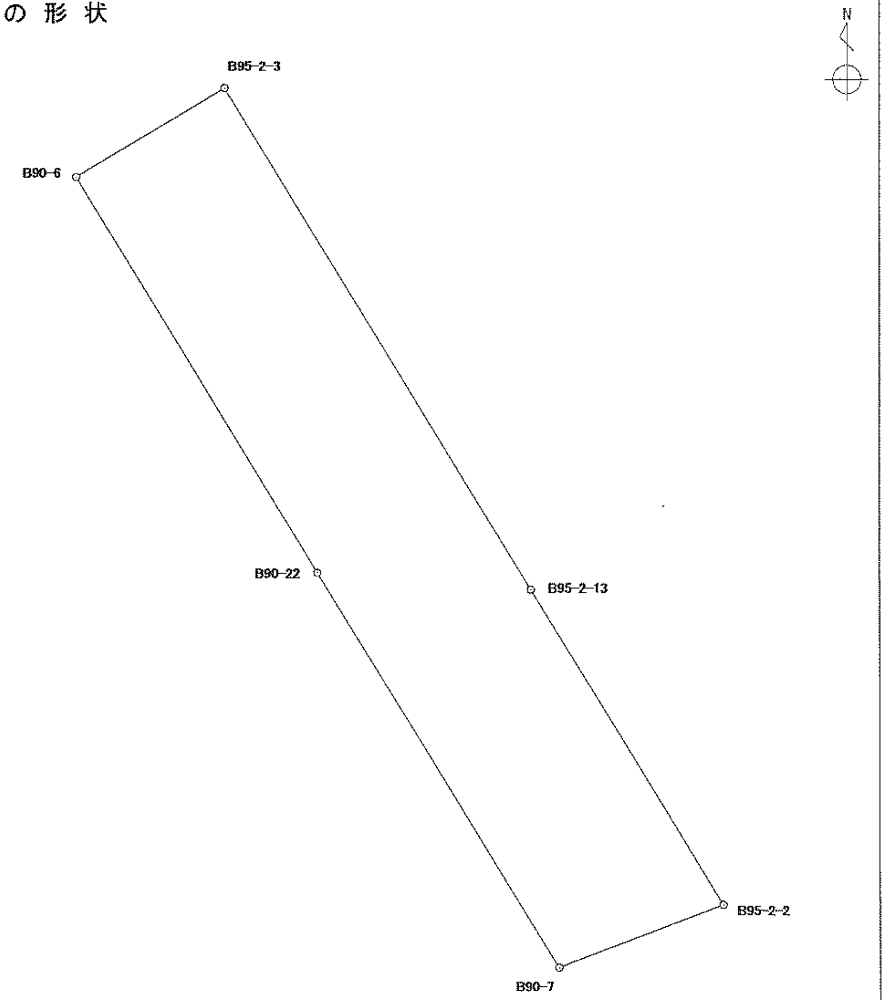

縮尺：任意

面積算出公式				
$A = \frac{1}{2} \Sigma X_n \times (Y_{n+1} - Y_{n-1})$	面積	196.2596270 ㎡	地目	公衆用道路
	地積	196.25 ㎡	備考	

中今泉3丁目

117　番地

座標面積計算書

世界測地系
平成 18 年 8 月 1 日

地番	１１７番地
土地の所在	宇都宮市中今泉３丁目

境界点	X 座標	Y 座標	辺長	方向角	備考
B95-2-9	63228.614	6691.204	17.279	12° 25' 08"	
B95-2-14	63245.489	6694.920	22.305	12° 23' 35"	
B95-2-29	63267.274	6699.707	10.324	12° 25' 05"	
B95-2-8	63277.356	6701.927	5.001	327° 17' 42"	
B95-2-7	63281.564	6699.225	5.995	12° 30' 48"	
B95-1-8	63287.417	6700.524	5.022	57° 17' 05"	
B95-1-7	63290.131	6704.749	6.422	12° 22' 51"	
B95-1-19	63296.404	6706.126	11.439	12° 26' 01"	
B95-1-6	63307.575	6708.589	5.019	350° 21' 14"	
B95-1-5	63312.523	6707.748	29.597	328° 49' 46"	
B95-1-4	63337.847	6692.429	5.953	58° 23' 33"	
B97-1	63340.967	6697.499	29.675	148° 44' 31"	
B97-11	63315.600	6712.897	5.020	126° 57' 07"	
B97-10	63312.582	6716.909	6.615	169° 52' 57"	
B96-4	63306.070	6718.071	4.993	238° 41' 52"	
B96-3	63303.476	6713.805	12.374	192° 20' 33"	
B96-13	63291.388	6711.160	18.198	192° 24' 04"	
B96-36	63273.615	6707.252	13.739	192° 26' 46"	
B96-12	63260.199	6704.291	21.223	192° 24' 16"	
B96-9	63239.471	6699.732	10.630	192° 23' 48"	
B96-2	63229.089	6697.450	6.264	265° 39' 04"	

土地の形状

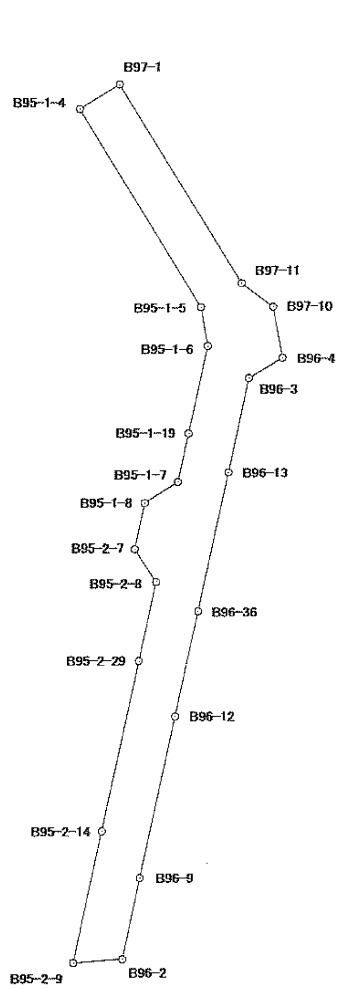

縮尺：任意

面積算出公式

$$A = \frac{1}{2} \Sigma X_n \times (Y_{n+1} - Y_{n-1})$$

面積	763.6573520 ㎡
地積	763.65 ㎡

地目	公衆用道路
備考	

中今泉3丁目

118　番地

座標面積計算書

世界測地系
平成 18 年 8 月 1 日

地番	１１８番地
土地の所在	宇都宮市中今泉３丁目

境界点	X 座標	Y 座標	辺長	方向角	備考
B97-10	63312.582	6716.909	16.879	105° 10′ 50″	
B97-30	63308.162	6733.199	16.839	105° 10′ 19″	
B97-9	63303.755	6749.451	6.016	191° 01′ 47″	
B96-5	63297.850	6748.300	12.366	285° 07′ 19″	
B96-16	63301.076	6736.362	11.466	285° 17′ 14″	
B96-15	63304.099	6725.302	7.495	285° 14′ 49″	
B96-4	63306.070	6718.071	6.615	349° 52′ 57″	

土地の形状

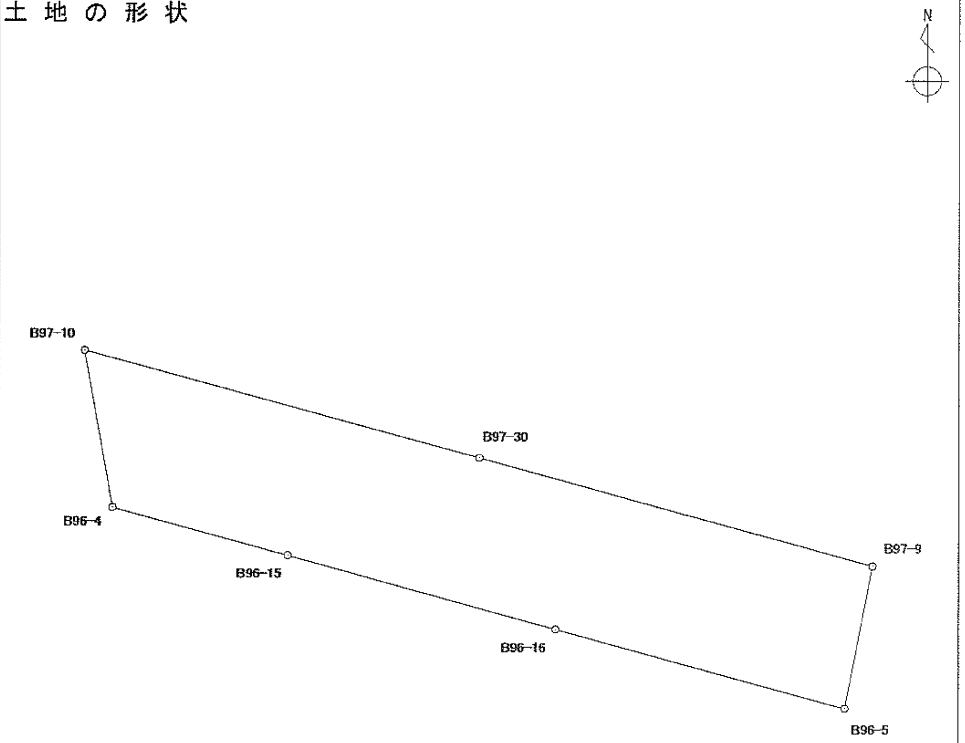

縮尺：任意

面積算出公式

$$A = \frac{1}{2} \Sigma X_n \times (Y_{n+1} - Y_{n-1})$$

面積	195.0638690 ㎡	地目	公衆用道路
地積	195.06 ㎡	備考	

中今泉3丁目

119　番地

座標面積計算書

地番	１１９番地
土地の所在	宇都宮市中今泉３丁目

世界測地系
平成 18 年 8 月 1 日

境界点	X 座標	Y 座標	辺長	方向角	備考
B91-11	63178.508	6725.556	20.192	12° 25′ 03″	
B91-60	63198.228	6729.898	16.432	12° 27′ 20″	
B91-9	63214.273	6733.442	4.980	322° 02′ 21″	
B91-8	63218.199	6730.379	6.253	18° 24′ 11″	
B96-8	63224.132	6732.353	4.983	51° 59′ 05″	
B96-7	63227.201	6736.279	11.343	12° 28′ 09″	
B96-21	63238.276	6738.728	14.245	12° 26′ 31″	
B96-20	63252.186	6741.797	16.261	12° 21′ 52″	
B96-19	63268.070	6745.279	15.429	12° 23′ 58″	
B96-18	63283.139	6748.592	10.669	12° 25′ 01″	
B96-6	63293.558	6750.886	5.011	328° 55′ 49″	
B96-5	63297.850	6748.300	6.016	11° 01′ 47″	
B97-9	63303.755	6749.451	4.976	58° 42′ 45″	
B97-8	63306.339	6753.703	11.404	12° 26′ 14″	
B97-29	63317.475	6756.159	24.182	12° 22′ 35″	
B97-7	63341.095	6761.342	9.194	58° 17′ 40″	
B97-26	63345.927	6769.164	18.787	58° 14′ 23″	
B97-25	63355.816	6785.138	11.231	58° 15′ 46″	
B97-41	63361.724	6794.690	12.900	58° 17′ 37″	
B97-24	63368.504	6805.665	21.589	58° 15′ 07″	
B97-23	63379.864	6824.024	17.777	58° 14′ 15″	
B97-22	63389.222	6839.139	27.842	58° 13′ 24″	
B97-21	63403.884	6862.808	8.134	58° 14′ 33″	
B97-6	63408.165	6869.724	5.006	13° 24′ 32″	

土地の形状

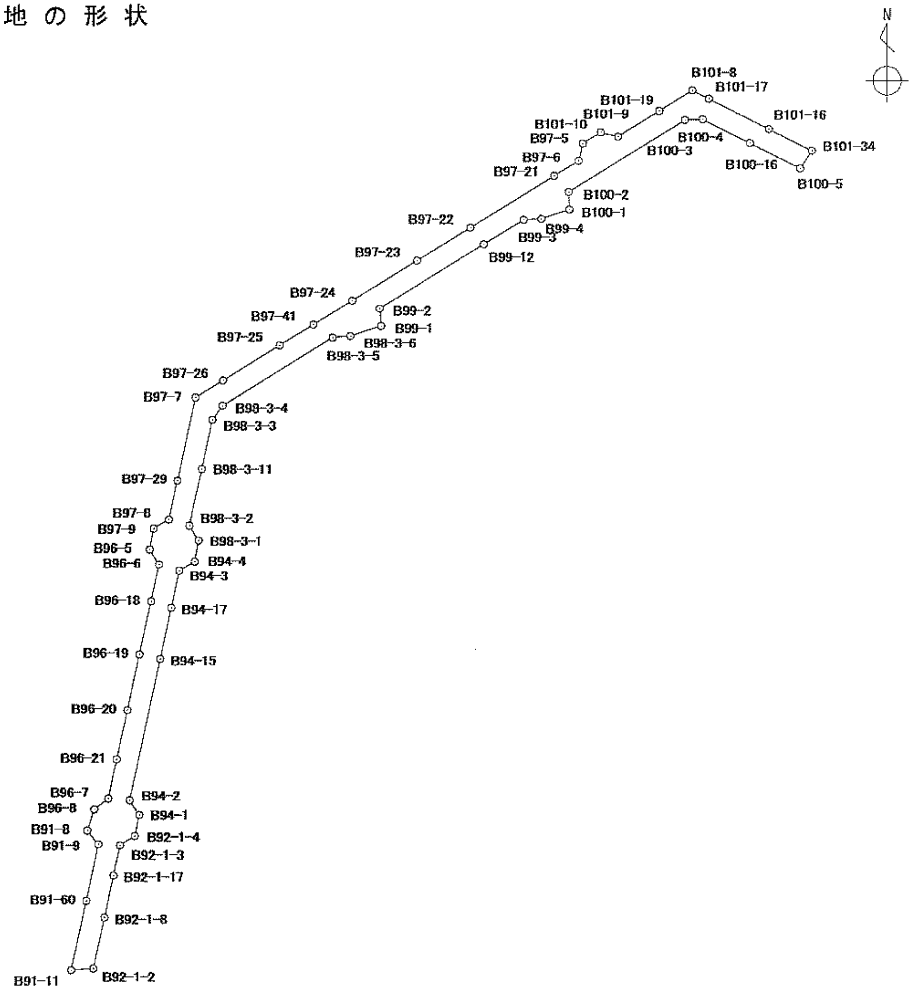

縮尺：任意

面積算出公式	面積	㎡	地目	公衆用道路
$A = \frac{1}{2} \Sigma X_n \times (Y_{n+1} - Y_{n-1})$	地積	㎡	備考	

座標面積計算書

世界測地系
平成 18 年 8 月 1 日

地番	１１９番地
土地の所在	宇都宮市中今泉３丁目

境界点	X 座標	Y 座標	辺長	方向角	備考
B97-5	63413.035	6870.885	5.990	57° 57′ 37″	
B101-10	63416.213	6875.963	5.006	103° 36′ 41″	
B101-9	63415.035	6880.828	13.800	58° 12′ 50″	
B101-19	63422.304	6892.558	11.026	58° 14′ 19″	
B101-8	63428.108	6901.933	5.216	116° 55′ 43″	
B101-17	63425.746	6906.583	18.971	117° 00′ 14″	
B101-16	63417.132	6923.486	13.618	116° 58′ 44″	
B101-34	63410.954	6935.622	6.029	213° 45′ 12″	
B100-5	63405.941	6932.272	15.901	296° 57′ 24″	
B100-16	63413.149	6918.099	14.925	296° 59′ 45″	
B100-4	63419.924	6904.800	5.029	267° 42′ 34″	
B100-3	63419.723	6899.775	38.704	238° 12′ 46″	
B100-2	63399.335	6866.876	4.984	177° 46′ 09″	
B100-1	63394.355	6867.070	8.389	251° 23′ 56″	
B99-4	63391.679	6859.119	4.993	267° 34′ 42″	
B99-3	63391.468	6854.130	13.283	238° 12′ 49″	
B99-12	63384.471	6842.839	34.552	238° 14′ 23″	
B99-2	63366.284	6813.461	5.008	175° 28′ 33″	
B99-1	63361.292	6813.856	9.181	251° 50′ 08″	
B98-3-6	63358.430	6805.133	5.006	265° 32′ 36″	
B98-3-5	63358.041	6800.142	36.644	238° 14′ 49″	
B98-3-4	63338.757	6768.983	4.983	215° 31′ 03″	
B98-3-3	63334.701	6766.088	14.241	192° 22′ 59″	
B98-3-11	63320.791	6763.034	16.587	192° 24′ 42″	

土地の形状

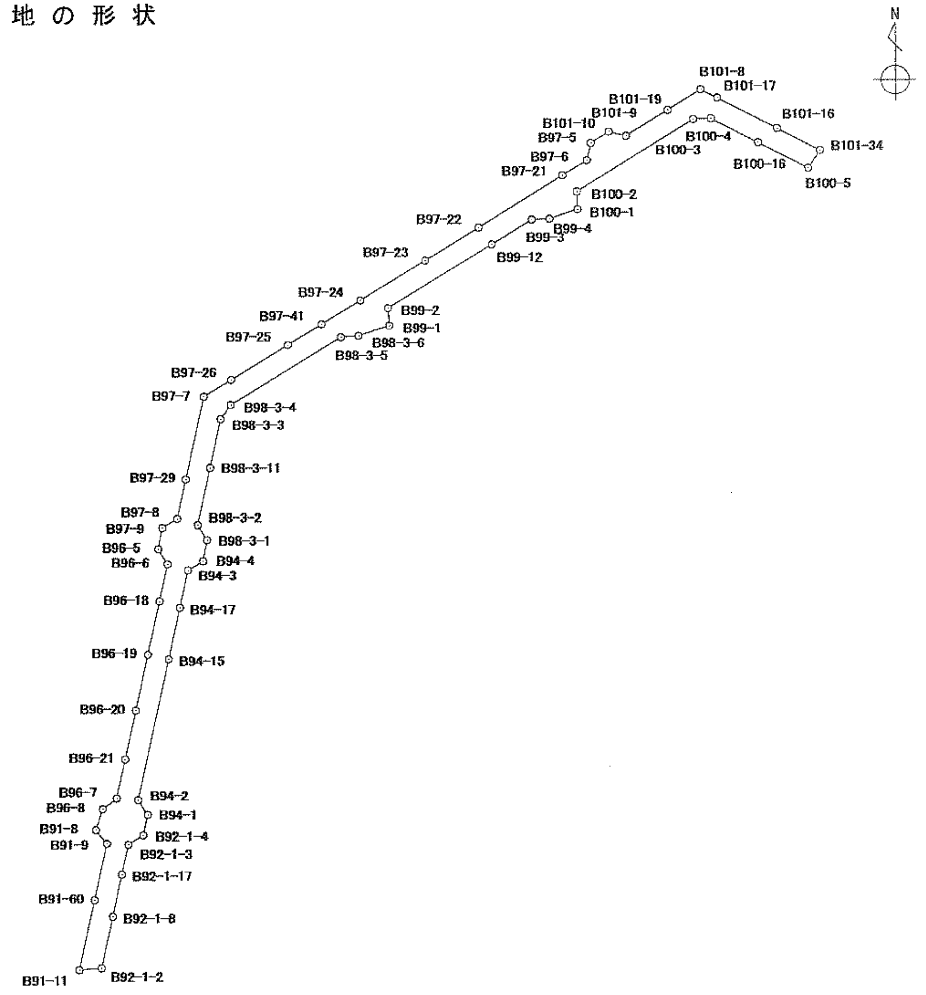

縮尺：任意

面積算出公式	面積	㎡	地目	公衆用道路
$A = \frac{1}{2} \Sigma X_n \times (Y_{n+1} - Y_{n-1})$	地積	㎡	備考	

座標面積計算書

地番	１１９番地
土地の所在	宇都宮市中今泉３丁目

世界測地系
平成 18 年 8 月 1 日

境界点	X 座標	Y 座標	辺長	方向角	備考
B98-3-2	63304.592	6759.469	5.002	148° 38′ 22″	
B98-3-1	63300.321	6762.072	6.026	190° 49′ 37″	
B94-4	63294.402	6760.940	5.006	238° 59′ 14″	
B94-3	63291.823	6756.650	10.758	192° 22′ 39″	
B94-17	63281.315	6754.344	14.888	192° 25′ 10″	
B94-15	63266.775	6751.142	41.048	192° 25′ 25″	
B94-2	63226.688	6742.311	4.987	147° 25′ 42″	
B94-1	63222.485	6744.996	6.009	192° 31′ 59″	
B92-1-4	63216.619	6743.692	4.975	237° 26′ 38″	
B92-1-3	63213.942	6739.499	8.673	192° 20′ 33″	
B92-1-17	63205.469	6737.645	12.224	192° 22′ 18″	
B92-1-8	63193.529	6735.026	14.933	192° 30′ 42″	
B92-1-2	63178.951	6731.791	6.251	265° 56′ 09″	

土地の形状

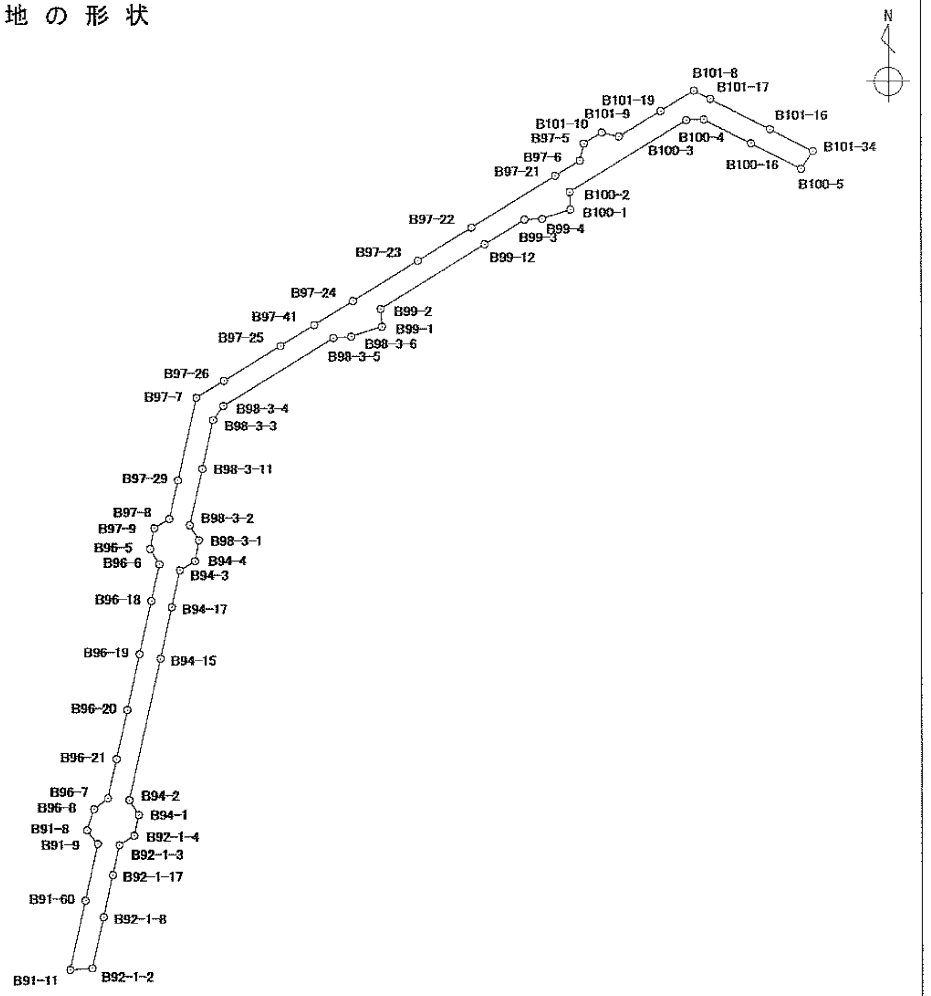

縮尺：任意

面積算出公式	面積	2427.7982670 ㎡	地目	公衆用道路
$A = \frac{1}{2} \Sigma X_n \times (Y_{n+1} - Y_{n-1})$	地積	2427.79 ㎡	備考	

中今泉3丁目

120　番地

座標面積計算書

世界測地系
平成 18 年 8 月 1 日

地番	１２０番地
土地の所在	宇都宮市中今泉３丁目

境界点	X 座標	Y 座標	辺長	方向角	備考
B97-5	63413.035	6870.885	20.299	328° 44′ 29″	
B97-20	63430.387	6860.352	8.035	328° 49′ 42″	
B97-4	63437.262	6856.193	5.984	58° 54′ 47″	
B101-1	63440.352	6861.318	8.626	148° 44′ 53″	
B101-27	63432.978	6865.793	10.973	148° 45′ 34″	
B101-20	63423.596	6871.484	8.635	148° 45′ 23″	
B101-10	63416.213	6875.963	5.990	237° 57′ 37″	

土地の形状

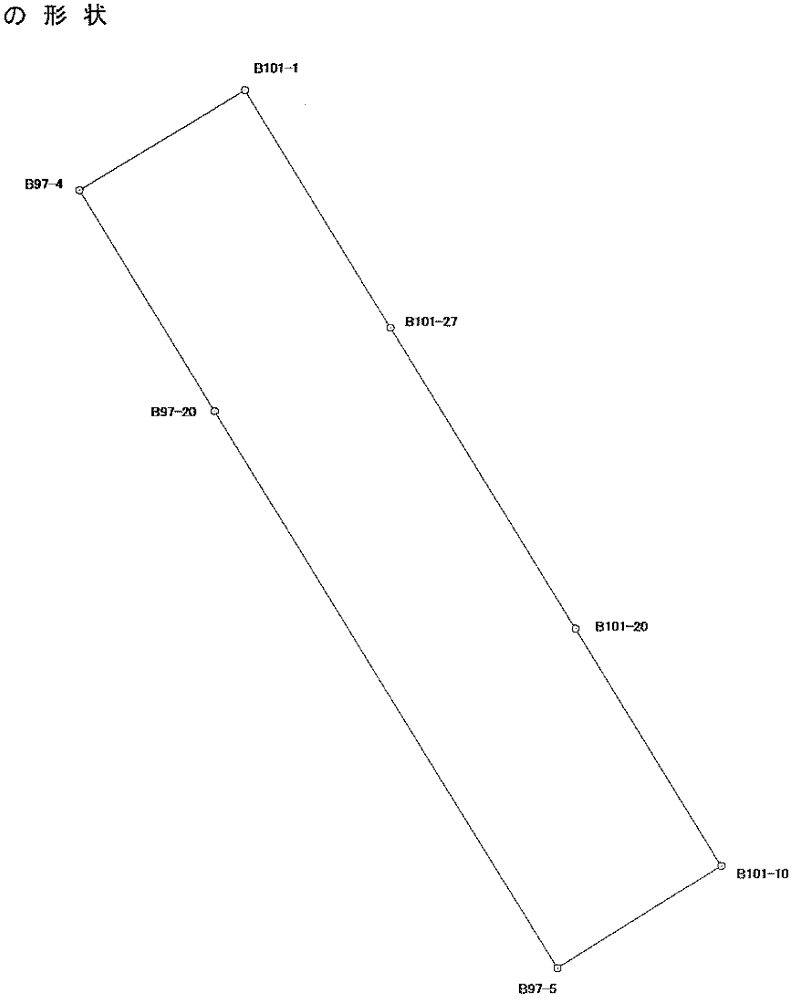

縮尺：任意

面積算出公式

$$A = \frac{1}{2} \Sigma X_n \times (Y_{n+1} - Y_{n-1})$$

面積	169.4765920 ㎡	地目	公衆用道路
地積	169.47 ㎡	備考	

中今泉3丁目

121　番地

座標面積計算書

地　　番	１２１番地
土地の所在	宇都宮市中今泉３丁目

世界測地系
平成 18 年　8 月　1 日

境　界　点	X 座標	Y 座標	辺　長	方　向　角	備　考
B101-34	63410.954	6935.622	9.786	116° 58′53″	
B101-7	63406.514	6944.343	18.956	213° 34′16″	
NR-108	63390.720	6933.861	6.580	212° 55′02″	
NR-107	63385.196	6930.285	6.321	211° 25′37″	
NR-106	63379.802	6926.989	6.295	210° 02′06″	
NR-105	63374.352	6923.838	6.332	208° 36′32″	
NR-104	63368.793	6920.806	6.312	207° 16′46″	
NR-103	63363.183	6917.913	6.308	205° 57′21″	
NR-102	63357.511	6915.152	6.319	204° 33′56″	
NR-101	63351.764	6912.525	29.131	203° 48′33″	
NR-101A	63325.112	6900.765	9.505	292° 38′03″	
B99-10	63328.770	6891.992	4.996	68° 10′46″	
B99-9	63330.627	6896.630	16.469	23° 49′49″	
B99-15	63345.692	6903.284	9.285	23° 51′15″	
B99-8	63354.184	6907.039	6.464	24° 26′09″	
B99-7	63360.069	6909.713	1.716	25° 25′49″	
B99-6	63361.619	6910.450	4.965	341° 26′41″	
B99-5	63366.326	6908.870	6.016	26° 57′55″	
B100-13	63371.688	6911.598	4.991	72° 26′11″	
B100-12	63373.194	6916.356	4.655	28° 46′42″	
B100-11	63377.274	6918.597	6.449	30° 01′25″	
B100-10	63382.858	6921.824	6.434	31° 35′51″	
B100-9	63388.338	6925.195	6.448	32° 39′09″	
B100-7	63393.767	6928.674	8.769	33° 44′33″	

土地の形状

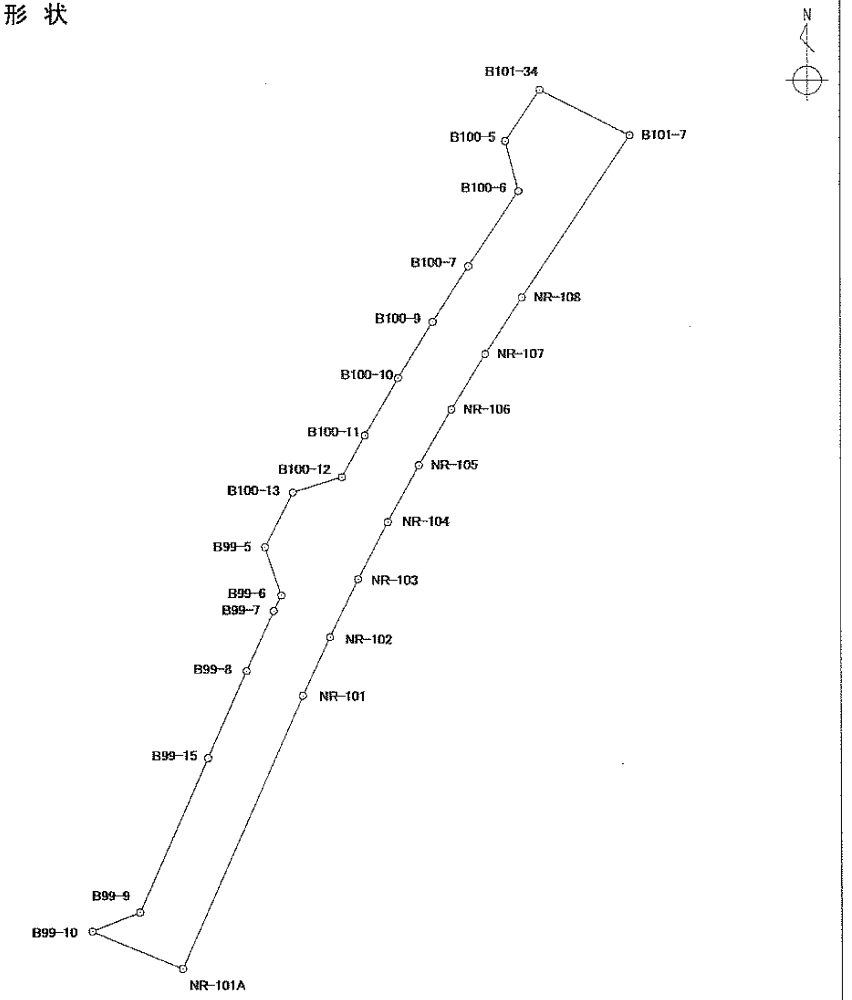

縮尺：任意

面積算出公式

$$A = \frac{1}{2} \Sigma X_n \times (Y_{n+1} - Y_{n-1})$$

面　積	㎡	地　目	公衆用道路
地　積	㎡	備　考	

座標面積計算書

世界測地系
平成 18 年 8 月 1 日

地番	１２１番地
土地の所在	宇都宮市中今泉３丁目

境界点	X 座標	Y 座標	辺長	方向角	備考
B100-6	63401.059	6933.545	5.045	345° 23′ 07″	
B100-5	63405.941	6932.272	6.029	33° 45′ 12″	

土地の形状

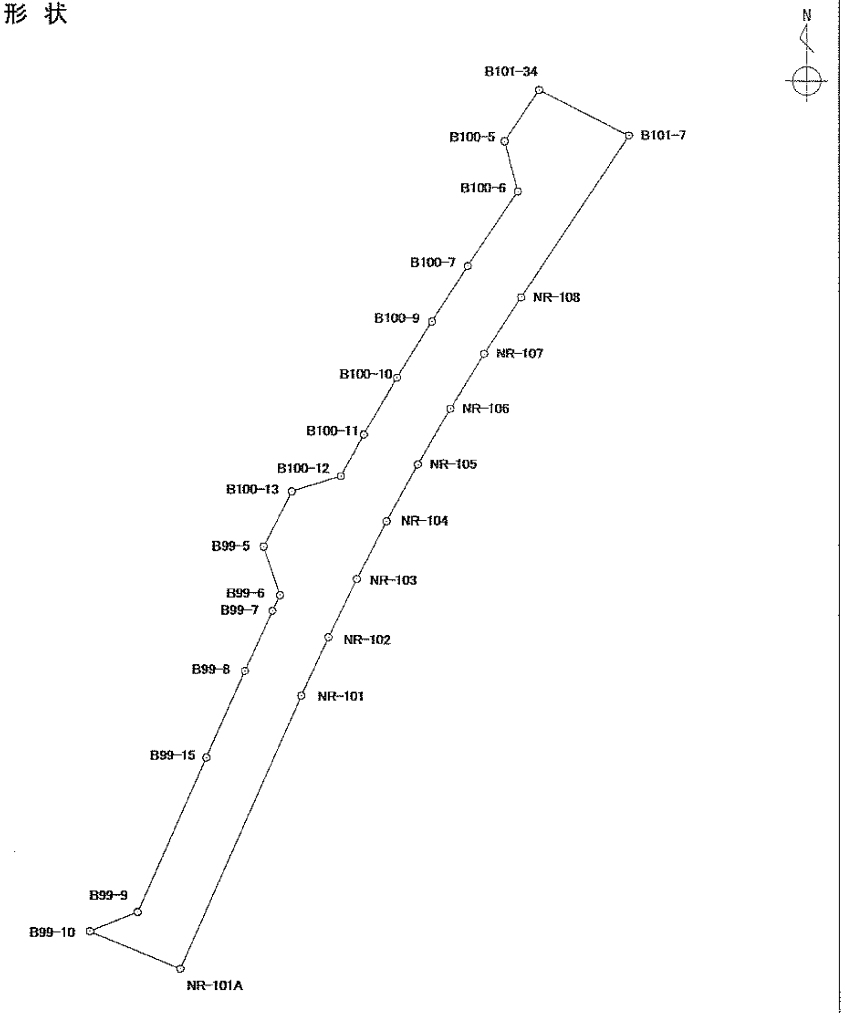

縮尺：任意

面積算出公式

$$A = \frac{1}{2} \Sigma X_n \times (Y_{n+1} - Y_{n-1})$$

面積	625.7520130 ㎡
地積	625.75 ㎡

地目	公衆用道路
備考	

中今泉3丁目

122　番地

座標面積計算書

世界測地系
平成 18 年 8 月 1 日

地番	１２２番地
土地の所在	宇都宮市中今泉３丁目

境界点	X 座標	Y 座標	辺長	方向角	備考
B100-1	63394.355	6867.070	36.956	116° 58′ 29″	
B100-14	63377.592	6900.005	13.010	116° 59′ 19″	
B100-13	63371.688	6911.598	6.016	206° 57′ 55″	
B99-5	63366.326	6908.870	12.020	297° 02′ 33″	
B99-33	63371.791	6898.164	36.247	296° 58′ 12″	
B99-13	63388.230	6865.859	7.571	297° 05′ 59″	
B99-4	63391.679	6859.119	8.389	71° 23′ 56″	

土地の形状

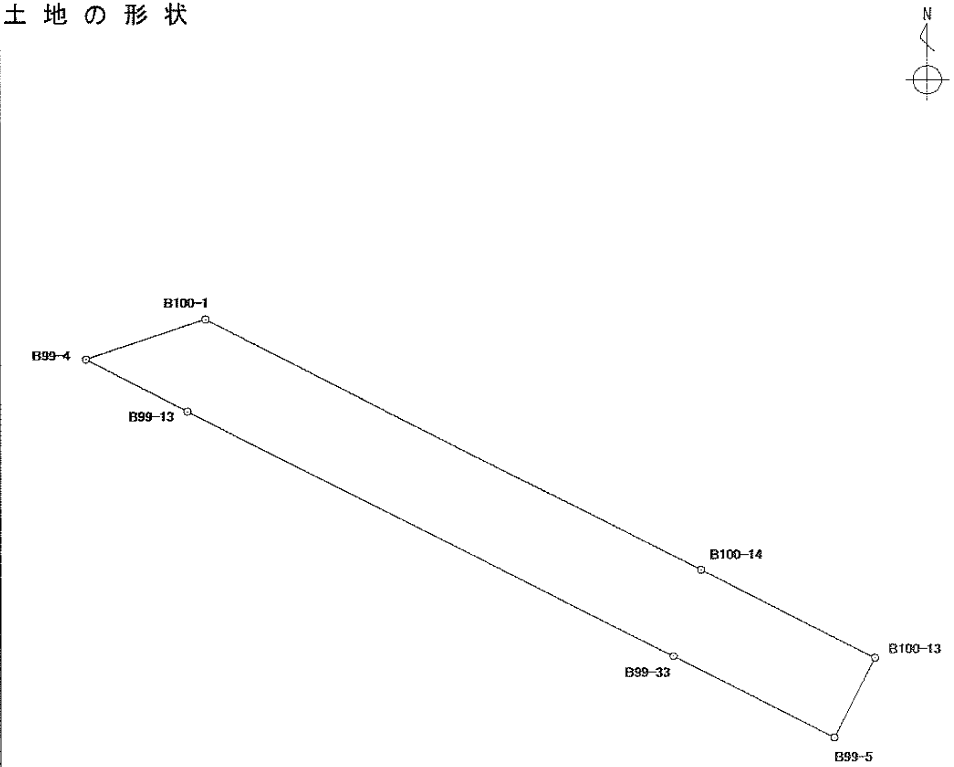

縮尺：任意

面積算出公式

$$A = \frac{1}{2} \Sigma X_n \times (Y_{n+1} - Y_{n-1})$$

面積	317.7929800 ㎡	地目	公衆用道路
地積	317.79 ㎡	備考	

中今泉3丁目

123　番地

座標面積計算書

世界測地系
平成 18 年 8 月 1 日

地番	１２３番地
土地の所在	宇都宮市中今泉３丁目

境界点	X 座標	Y 座標	辺長	方向角	備考
B99-1	63361.292	6813.856	34.212	112° 34′ 52″	
B99-18	63348.155	6845.445	12.263	112° 39′ 47″	
B99-40	63343.430	6856.761	12.243	112° 33′ 36″	
B99-38	63338.733	6868.067	12.589	112° 34′ 35″	
B99-36	63333.900	6879.691	1.105	112° 40′ 04″	
B99-41	63333.474	6880.711	6.005	202° 38′ 41″	
B98-2-5	63327.932	6878.399	9.017	292° 33′ 49″	
B98-2-9	63331.392	6870.072	9.902	292° 36′ 19″	
B98-2-4	63335.198	6860.931	5.017	248° 21′ 35″	
B98-2-3	63333.348	6856.268	5.991	292° 05′ 27″	
B98-1-6	63335.601	6850.717	4.994	338° 07′ 11″	
B98-1-5	63340.235	6848.856	8.060	292° 33′ 00″	
B98-1-9	63343.326	6841.412	9.710	292° 41′ 56″	
B98-1-4	63347.073	6832.454	4.991	248° 18′ 26″	
B98-1-3	63345.228	6827.816	6.006	291° 40′ 58″	
B98-3-8	63347.447	6822.235	4.999	338° 20′ 28″	
B98-3-7	63352.093	6820.390	16.521	292° 33′ 20″	
B98-3-6	63358.430	6805.133	9.181	71° 50′ 08″	

土地の形状

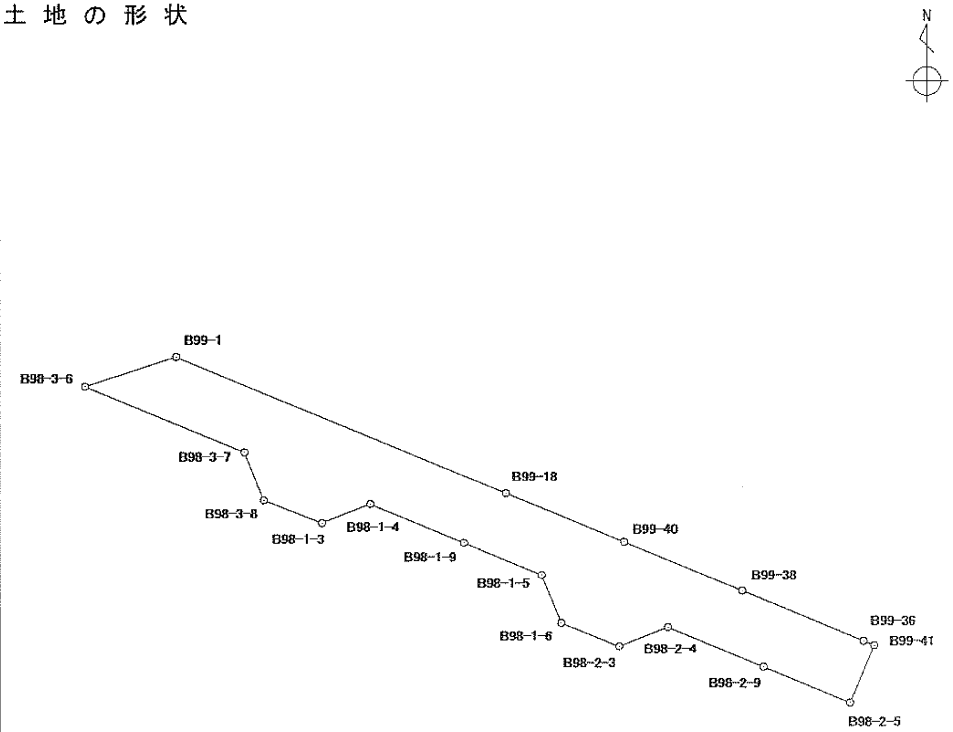

縮尺：任意

面積算出公式

$$A = \frac{1}{2} \Sigma X_n \times (Y_{n+1} - Y_{n-1})$$

面積	522.3913730 ㎡	地目	公衆用道路
地積	522.39 ㎡	備考	

中今泉3丁目

124　番地

座標面積計算書

世界測地系
平成 18 年 8 月 1 日

地番	１２４番地
土地の所在	宇都宮市中今泉３丁目

境界点	X 座標	Y 座標	辺長	方向角	備考
B99-41	63333.474	6880.711	12.222	112° 38′ 07″	
B99-10	63328.770	6891.992	9.505	112° 38′ 03″	
NR-101A	63325.112	6900.765	5.996	203° 48′ 44″	
B92-2-5	63319.626	6898.344	8.542	292° 37′ 56″	
B92-2-4	63322.913	6890.460	13.064	292° 35′ 38″	
B98-2-5	63327.932	6878.399	6.005	22° 38′ 41″	

土地の形状

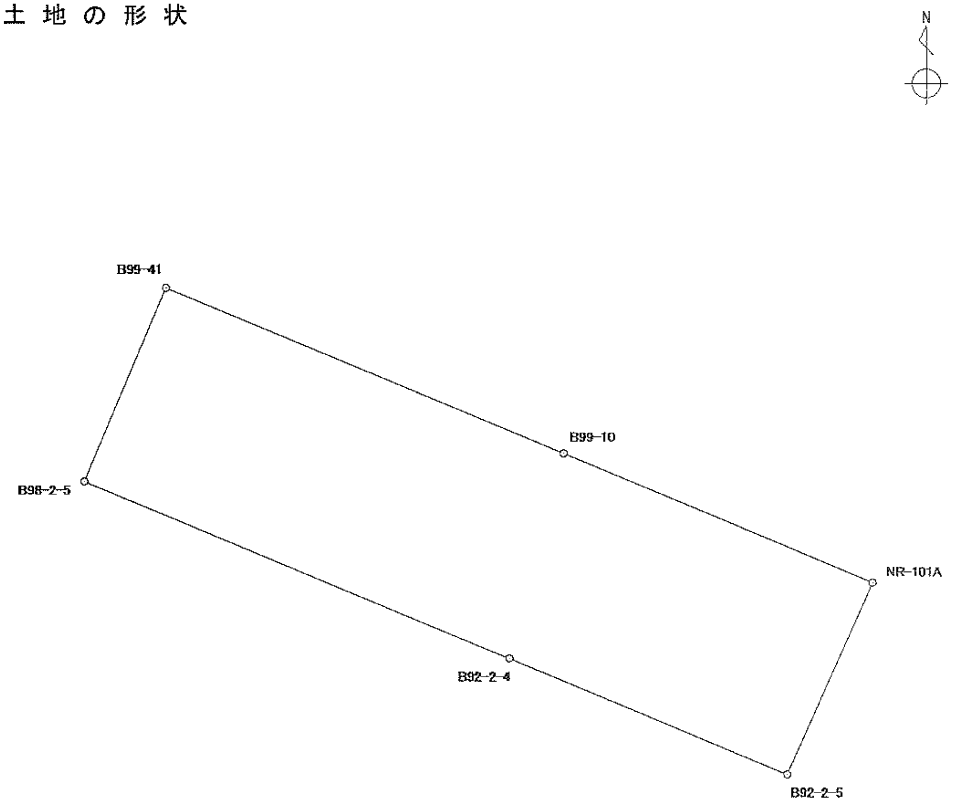

縮尺：任意

面積算出公式

$$A = \frac{1}{2} \Sigma X_n \times (Y_{n+1} - Y_{n-1})$$

面積	129.9611515 ㎡	地目	公衆用道路
地積	129.96 ㎡	備考	

中今泉3丁目

125　番地

座標面積計算書

世界測地系
平成 18 年 8 月 1 日

地番	１２５番地
土地の所在	宇都宮市中今泉３丁目

境界点	X 座標	Y 座標	辺長	方向角	備考
B92-2-4	63322.913	6890.460	4.982	248° 21′08″	
B92-2-3	63321.075	6885.829	8.966	203° 50′47″	
B92-2-28	63312.874	6882.204	12.456	203° 49′19″	
B92-2-26	63301.479	6877.173	11.594	203° 51′56″	
B92-2-24	63290.876	6872.482	11.005	203° 51′22″	
B92-2-22	63280.811	6868.031	11.788	203° 50′49″	
B92-2-20	63270.029	6863.265	13.064	203° 53′48″	
B92-2-18	63258.085	6857.973	11.681	203° 53′09″	
B92-2-16	63247.404	6853.243	10.974	203° 48′32″	
B92-2-14	63237.364	6848.813	11.065	203° 51′00″	
B92-2-12	63227.244	6844.339	10.489	203° 51′00″	
B92-2-10	63217.651	6840.098	14.000	203° 51′19″	
B92-2-8	63204.847	6834.436	2.594	203° 51′25″	
B92-2-2	63202.475	6833.387	5.680	204° 05′15″	
B92-1-20	63197.290	6831.069	31.459	282° 28′19″	
B92-1-13	63204.084	6800.352	15.016	282° 29′46″	
B92-1-11	63207.333	6785.692	29.013	282° 28′22″	
B92-1-19	63213.599	6757.364	14.002	282° 27′22″	
B92-1-4	63216.619	6743.692	6.009	12° 31′59″	
B94-1	63222.485	6744.996	8.996	102° 24′06″	
B94-10	63220.553	6753.782	8.269	102° 30′31″	
B94-8	63218.762	6761.855	5.002	63° 10′44″	
B94-7	63221.019	6766.319	6.292	96° 09′29″	
B93-2-2	63220.344	6772.575	5.014	153° 04′56″	

土地の形状

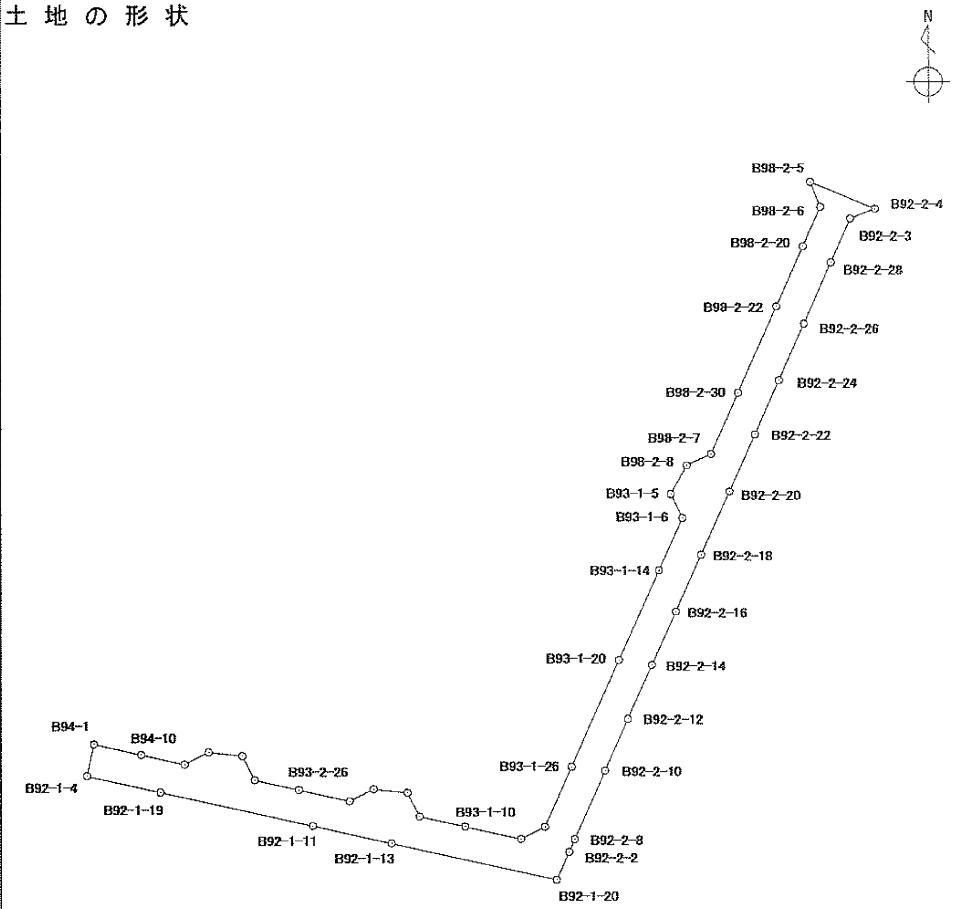

縮尺：任意

面積算出公式

$$A = \frac{1}{2} \Sigma X_n \times (Y_{n+1} - Y_{n-1})$$

面積	㎡	地目	公衆用道路
地積	㎡	備考	

座標面積計算書

世界測地系
平成 18 年 8 月 1 日

地番	１２５番地
土地の所在	宇都宮市中今泉３丁目

境界点	X 座標	Y 座標	辺長	方向角	備考
B93-2-1	63215.873	6774.845	8.447	102° 28′ 12″	
B93-2-26	63214.049	6783.093	9.708	102° 29′ 55″	
B93-2-8	63211.948	6792.571	4.997	63° 08′ 15″	
B93-2-7	63214.206	6797.029	6.302	95° 58′ 29″	
B93-1-2	63213.550	6803.297	5.005	153° 06′ 26″	
B93-1-1	63209.086	6805.561	8.698	102° 34′ 15″	
B93-1-10	63207.193	6814.050	10.642	102° 29′ 33″	
B93-1-8	63204.891	6824.440	5.011	63° 06′ 09″	
B93-1-7	63207.158	6828.909	12.254	23° 52′ 00″	
B93-1-26	63218.364	6833.867	21.741	23° 51′ 42″	
B93-1-20	63238.247	6842.662	18.492	23° 50′ 48″	
B93-1-14	63255.160	6850.138	10.777	23° 51′ 30″	
B93-1-6	63265.016	6854.497	5.027	334° 44′ 24″	
B93-1-5	63269.562	6852.352	6.171	28° 49′ 58″	
B98-2-8	63274.968	6855.328	4.997	64° 40′ 52″	
B98-2-7	63277.105	6859.845	12.518	23° 46′ 56″	
B98-2-30	63288.560	6864.893	17.628	23° 52′ 35″	
B98-2-22	63304.679	6872.028	12.248	23° 50′ 32″	
B98-2-20	63315.882	6876.979	8.086	23° 51′ 40″	
B98-2-6	63323.277	6880.250	5.010	338° 18′ 55″	
B98-2-5	63327.932	6878.399	13.064	112° 35′ 38″	

土地の形状

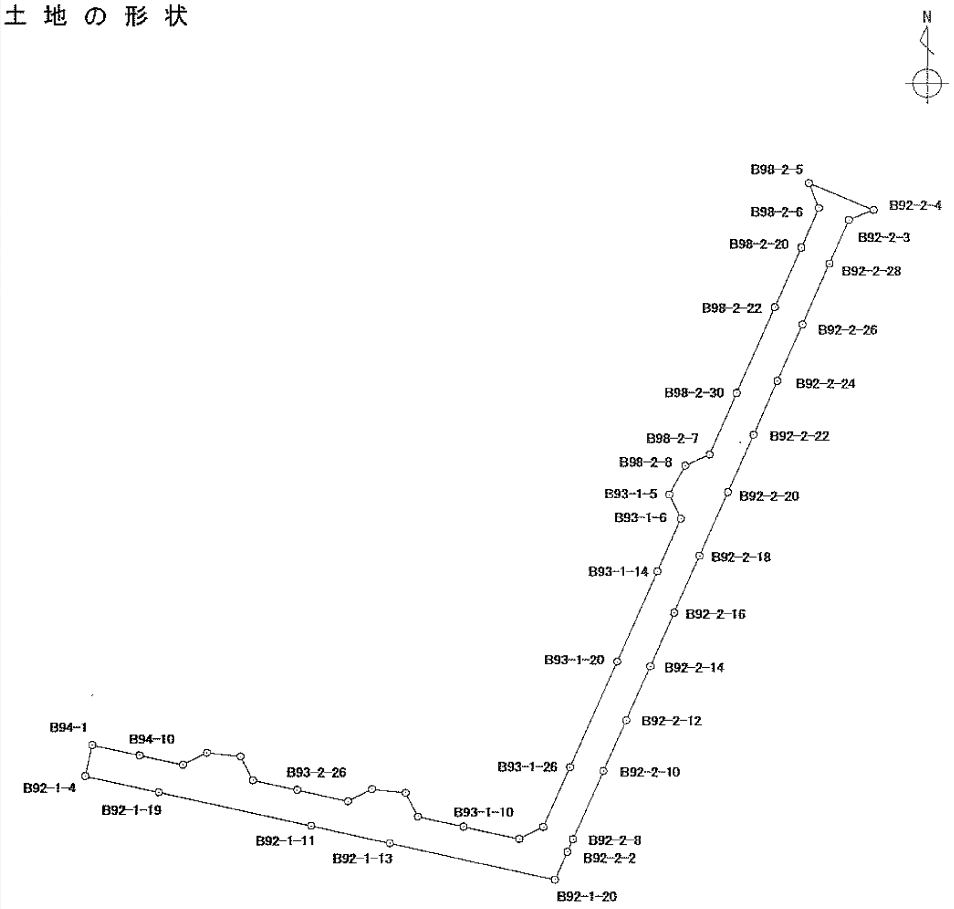

縮尺：任意

面積算出公式

$$A = \frac{1}{2} \Sigma X_n \times (Y_{n+1} - Y_{n-1})$$

面積	1459.2447405 ㎡
地積	1459.24 ㎡

地目	公衆用道路
備考	

中今泉3丁目

126　番地

座標面積計算書

世界測地系
平成 18 年 8 月 1 日

地番	１２６番地
土地の所在	宇都宮市中今泉３丁目

境界点	X 座標	Y 座標	辺長	方向角	備考
B98-2-1	63279.994	6836.851	9.710	105° 08′ 23″	
B98-2-10	63277.458	6846.224	9.438	105° 17′ 48″	
B98-2-8	63274.968	6855.328	6.171	208° 49′ 58″	
B93-1-5	63269.562	6852.352	9.929	285° 14′ 44″	
B93-1-9	63272.173	6842.772	9.241	285° 06′ 14″	
B93-1-4	63274.581	6833.850	6.189	29° 00′ 15″	

土地の形状

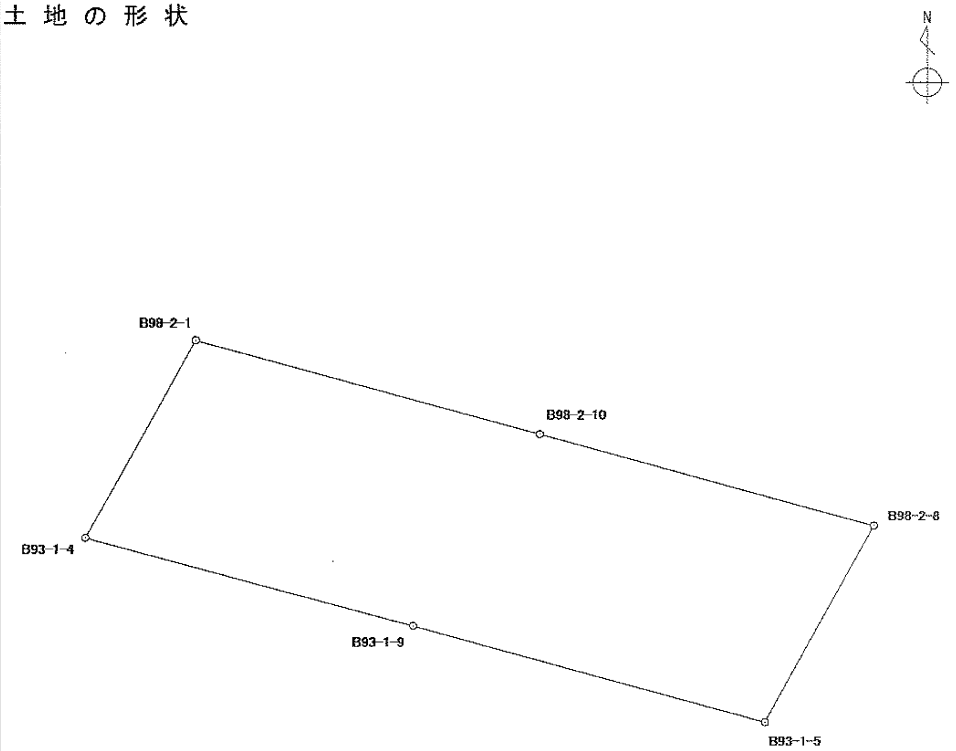

縮尺：任意

面積算出公式

$$A = \frac{1}{2} \Sigma X_n \times (Y_{n+1} - Y_{n-1})$$

面積	115.0408535 ㎡	地目	公衆用道路
地積	115.04 ㎡	備考	

中 今 泉 3 丁 目

127　番地

座標面積計算書

世界測地系
平成 18 年 8 月 1 日

地番	１２７番地
土地の所在	宇都宮市中今泉３丁目

境界点	X 座標	Y 座標	辺長	方向角	備考
B93-2-7	63214.206	6797.029	7.723	23° 50′ 12″	
B93-2-25	63221.270	6800.150	14.851	23° 52′ 33″	
B93-2-21	63234.850	6806.161	17.831	23° 51′ 14″	
B93-2-17	63251.158	6813.372	11.378	23° 52′ 30″	
B93-2-14	63261.562	6817.977	13.088	23° 52′ 06″	
B93-2-6	63273.531	6823.273	5.004	334° 34′ 00″	
B93-2-5	63278.050	6821.124	6.160	28° 46′ 28″	
B98-1-8	63283.449	6824.089	4.999	64° 33′ 46″	
B98-1-7	63285.596	6828.603	12.154	23° 52′ 11″	
B98-1-24	63296.710	6833.521	14.883	23° 50′ 01″	
B98-1-22	63310.324	6839.535	14.456	23° 49′ 25″	
B98-1-20	63323.548	6845.374	13.184	23° 54′ 26″	
B98-1-6	63335.601	6850.717	5.991	112° 05′ 27″	
B98-2-3	63333.348	6856.268	13.063	203° 49′ 54″	
B98-2-11	63321.399	6850.990	15.123	203° 51′ 48″	
B98-2-13	63307.569	6844.872	13.887	203° 50′ 59″	
B98-2-17	63294.868	6839.257	11.324	203° 50′ 23″	
B98-2-2	63284.510	6834.680	5.011	154° 19′ 29″	
B98-2-1	63279.994	6836.851	6.189	209° 00′ 15″	
B93-1-4	63274.581	6833.850	4.991	244° 28′ 19″	
B93-1-3	63272.430	6829.346	10.509	203° 53′ 04″	
B93-1-32	63262.821	6825.091	15.522	203° 49′ 31″	
B93-1-36	63248.622	6818.821	10.615	203° 54′ 32″	
B93-1-40	63238.918	6814.519	10.614	203° 52′ 55″	

土地の形状

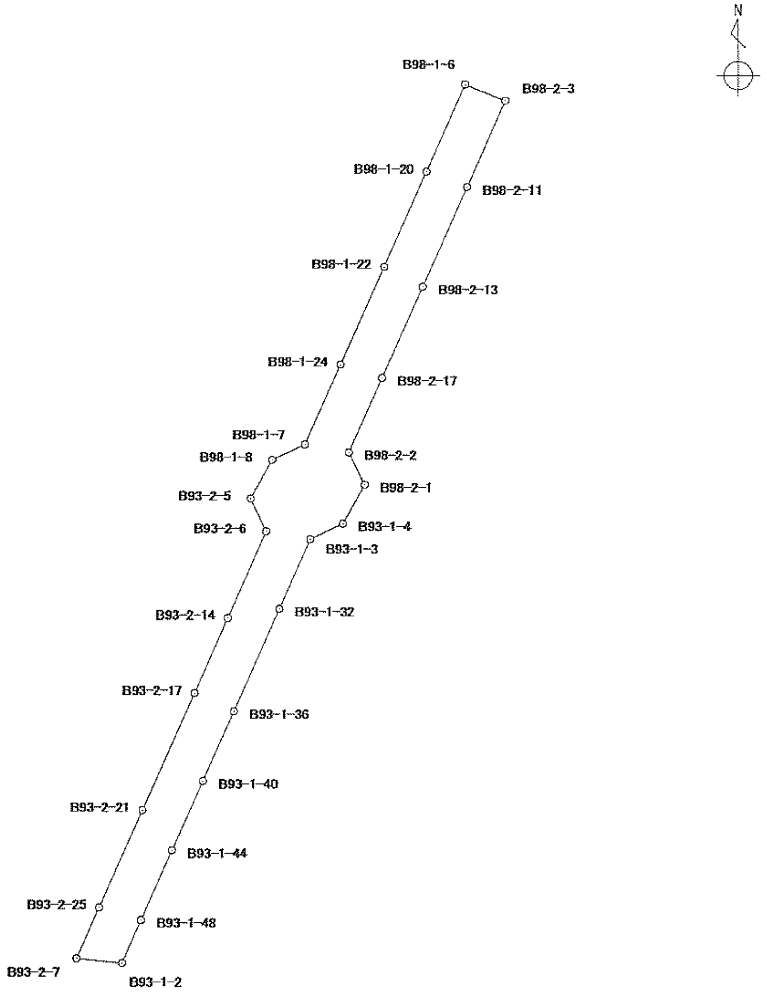

縮尺：任意

面積算出公式

$$A = \frac{1}{2} \Sigma X_n \times (Y_{n+1} - Y_{n-1})$$

面積	㎡	地目	公衆用道路
地積	㎡	備考	

座標面積計算書

地番	１２７番地
土地の所在	宇都宮市中今泉３丁目

世界測地系
平成 18 年 8 月 1 日

境界点	X 座標	Y 座標	辺長	方向角	備考
B93-1-44	63229.213	6810.222	10.614	203° 51′46″	
B93-1-48	63219.506	6805.928	6.511	203° 49′59″	
B93-1-2	63213.550	6803.297	6.302	275° 58′29″	

土地の形状

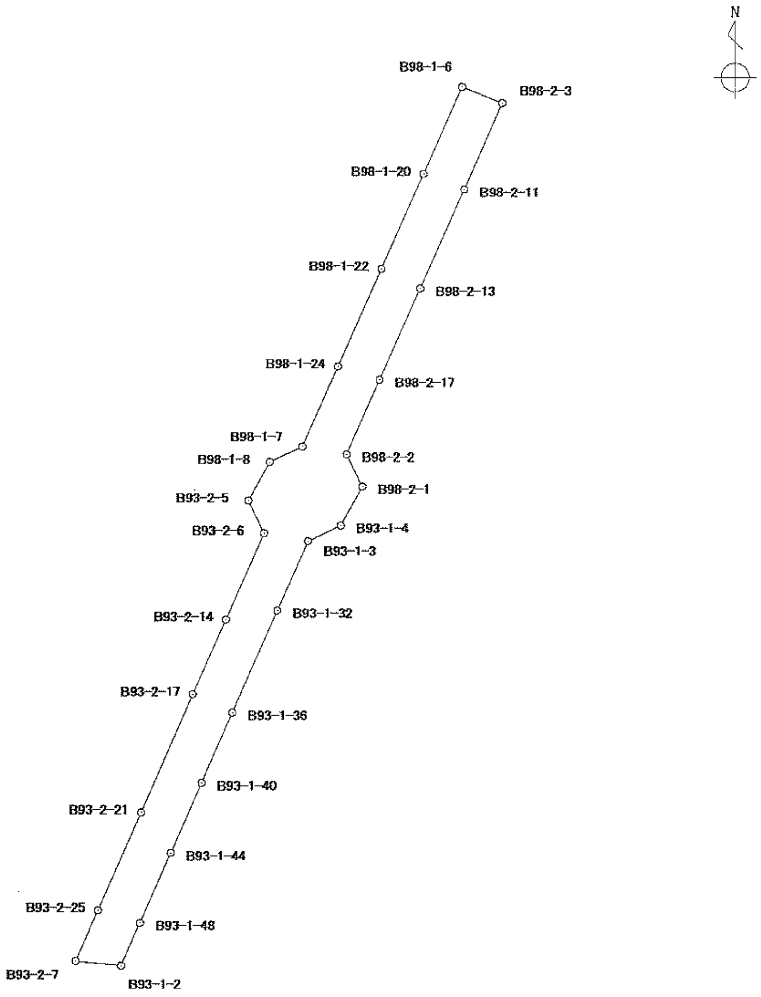

縮尺：任意

面積算出公式

$$A = \frac{1}{2} \Sigma X_n \times (Y_{n+1} - Y_{n-1})$$

面積	859.0446040 ㎡	地目	公衆用道路
地積	859.04 ㎡	備考	

中今泉3丁目

128　番地

座標面積計算書

世界測地系
平成 18 年 8 月 1 日

地番	１２８番地
土地の所在	宇都宮市中今泉３丁目

境界点	X 座標	Y 座標	辺長	方向角	備考
B98-1-1	63288.175	6806.724	9.530	105° 07′ 58″	
B98-1-10	63285.687	6815.924	8.466	105° 19′ 41″	
B98-1-8	63283.449	6824.089	6.160	208° 46′ 28″	
B93-2-5	63278.050	6821.124	17.986	285° 14′ 02″	
B93-2-4	63282.776	6803.770	6.154	28° 41′ 05″	

土地の形状

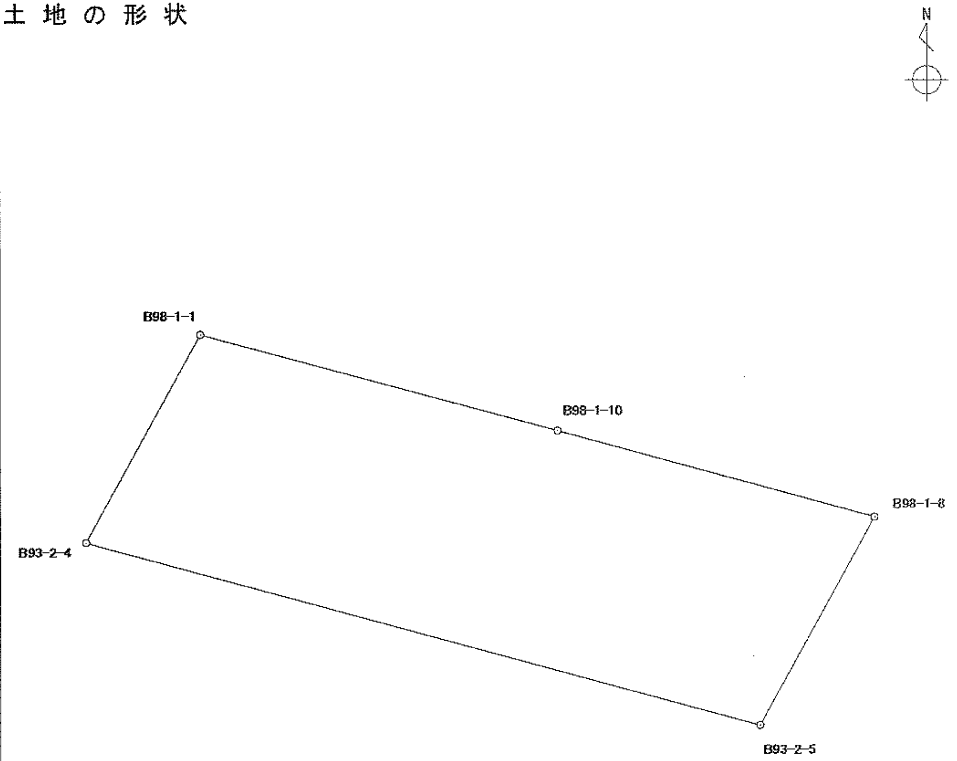

縮尺：任意

面積算出公式

$$A = \frac{1}{2} \Sigma X_n \times (Y_{n+1} - Y_{n-1})$$

面積	107.8480775 ㎡	地目	公衆用道路
地積	107.84 ㎡	備考	

中今泉3丁目

129　番地

座標面積計算書

世界測地系
平成 18 年 8 月 1 日

地番	１２９番地
土地の所在	宇都宮市中今泉３丁目

境界点	X 座標	Y 座標	辺長	方向角	備考
B94-7	63221.019	6766.319	10.275	23° 49' 15"	
B94-34	63230.419	6770.469	12.083	23° 53' 54"	
B94-30	63241.466	6775.364	11.511	23° 51' 50"	
B94-28	63251.993	6780.021	11.364	23° 49' 20"	
B94-26	63262.389	6784.611	11.388	23° 54' 48"	
B94-14	63272.799	6789.227	9.760	23° 51' 17"	
B94-6	63281.725	6793.174	5.003	334° 30' 38"	
B94-5	63286.241	6791.021	6.149	28° 52' 12"	
B98-3-10	63291.626	6793.990	4.994	64° 34' 27"	
B98-3-9	63293.770	6798.500	58.690	23° 51' 15"	
B98-3-8	63347.447	6822.235	6.006	111° 40' 58"	
B98-1-3	63345.228	6827.816	12.011	203° 50' 15"	
B98-1-11	63334.242	6822.962	12.714	203° 51' 56"	
B98-1-13	63322.615	6817.818	10.812	203° 51' 27"	
B98-1-15	63312.727	6813.445	13.130	203° 53' 19"	
B98-1-17	63300.722	6808.128	8.782	203° 54' 22"	
B98-1-2	63292.693	6804.569	5.006	154° 29' 59"	
B98-1-1	63288.175	6806.724	6.154	208° 41' 05"	
B93-2-4	63282.776	6803.770	5.013	244° 30' 49"	
B93-2-3	63280.619	6799.245	9.841	203° 52' 56"	
B93-2-10	63271.621	6795.261	11.385	203° 50' 51"	
B93-2-9	63261.208	6790.658	20.472	203° 51' 56"	
B93-2-12	63242.486	6782.375	14.141	203° 53' 29"	
B93-2-31	63229.557	6776.648	10.073	203° 51' 00"	

土地の形状

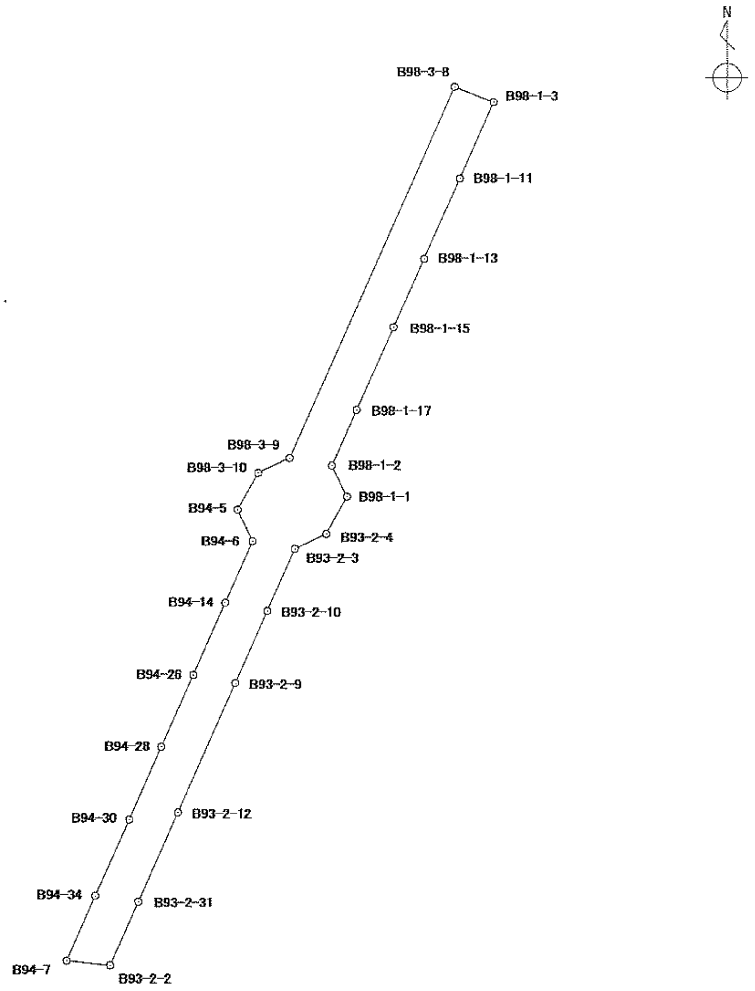

縮尺：任意

面積算出公式

$$A = \frac{1}{2} \Sigma X_n \times (Y_{n+1} - Y_{n-1})$$

面積	㎡	地目	公衆用道路
地積	㎡	備考	

座標面積計算書

世界測地系
平成 18 年 8 月 1 日

地番	１２９番地
土地の所在	宇都宮市中今泉３丁目

境界点	X 座標	Y 座標	辺長	方向角	備考
B93-2-2	63220.344	6772.575	6.292	276° 09′ 29″	

土地の形状

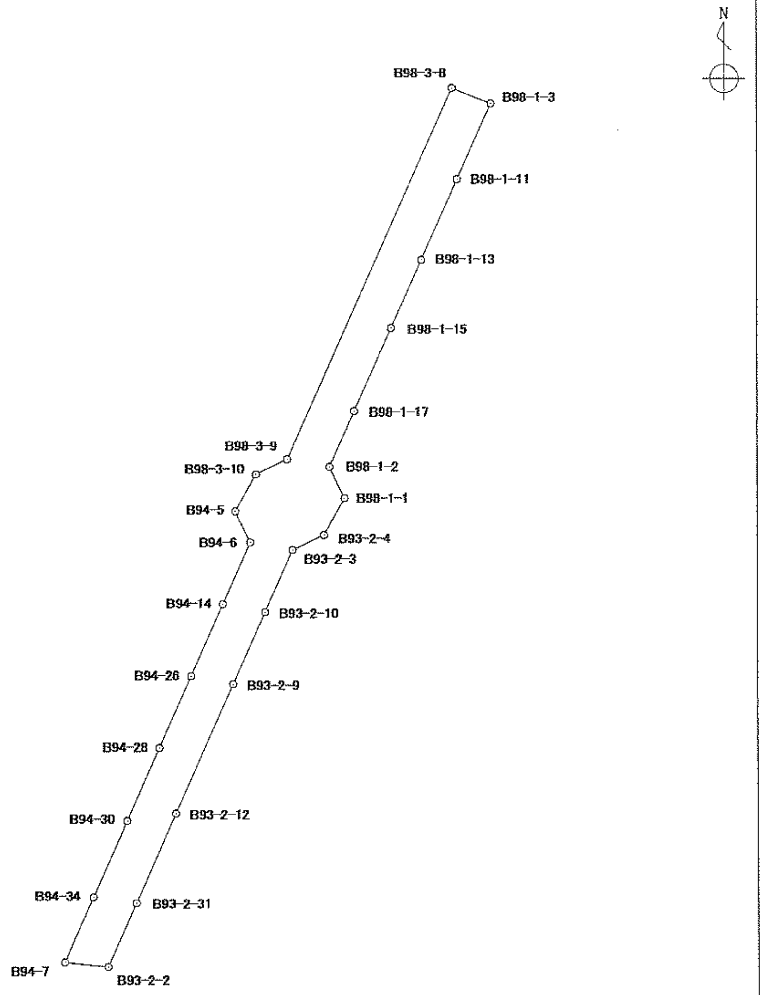

縮尺：任意

面積算出公式

$$A = \frac{1}{2} \Sigma X_n \times (Y_{n+1} - Y_{n-1})$$

面積	892.2832685 ㎡
地積	892.28 ㎡

地目	公衆用道路
備考	

中 今 泉 3 丁 目

130　番地

座標面積計算書

世界測地系
平成 18 年 8 月 1 日

地番	１３０番地
土地の所在	宇都宮市中今泉３丁目

境界点	X 座標	Y 座標	辺長	方向角	備考
B98-3-1	63300.321	6762.072	6.499	105° 11′27″	
B98-3-13	63298.618	6768.344	26.582	105° 15′01″	
B98-3-10	63291.626	6793.990	6.149	208° 52′12″	
B94-5	63286.241	6791.021	7.568	285° 21′43″	
B94-9	63288.246	6783.723	14.219	285° 07′30″	
B94-19	63291.956	6769.997	9.381	285° 06′47″	
B94-4	63294.402	6760.940	6.026	10° 49′37″	

土地の形状

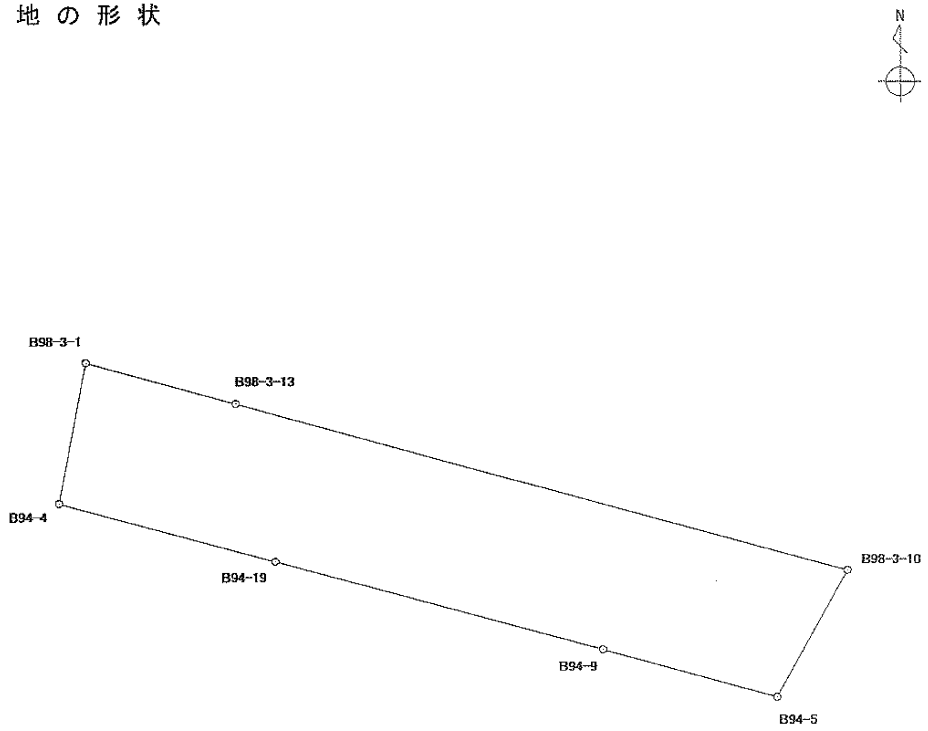

縮尺：任意

面積算出公式

$$A = \frac{1}{2} \Sigma X_n \times (Y_{n+1} - Y_{n-1})$$

面積	192.1895805 ㎡	地目	公衆用道路
地積	192.18 ㎡	備考	

中今泉3丁目

131　番地

座標面積計算書

世界測地系
平成 18 年 8 月 1 日

地番	１３１番地
土地の所在	宇都宮市中今泉３丁目

境界点	X 座標	Y 座標	辺長	方向角	備考
B92-2-2	63202.475	6833.387	2.023	153° 27′ 37″	
B92-2-1	63200.665	6834.291	9.370	102° 27′ 23″	
B92-2-7	63198.644	6843.440	2.004	62° 56′ 11″	
B92-2-6	63199.556	6845.225	6.951	203° 52′ 50″	
B92-1-6	63193.200	6842.411	2.009	332° 46′ 18″	
B92-1-5	63194.986	6841.492	10.675	282° 27′ 53″	
B92-1-20	63197.290	6831.069	5.680	24° 05′ 15″	

土地の形状

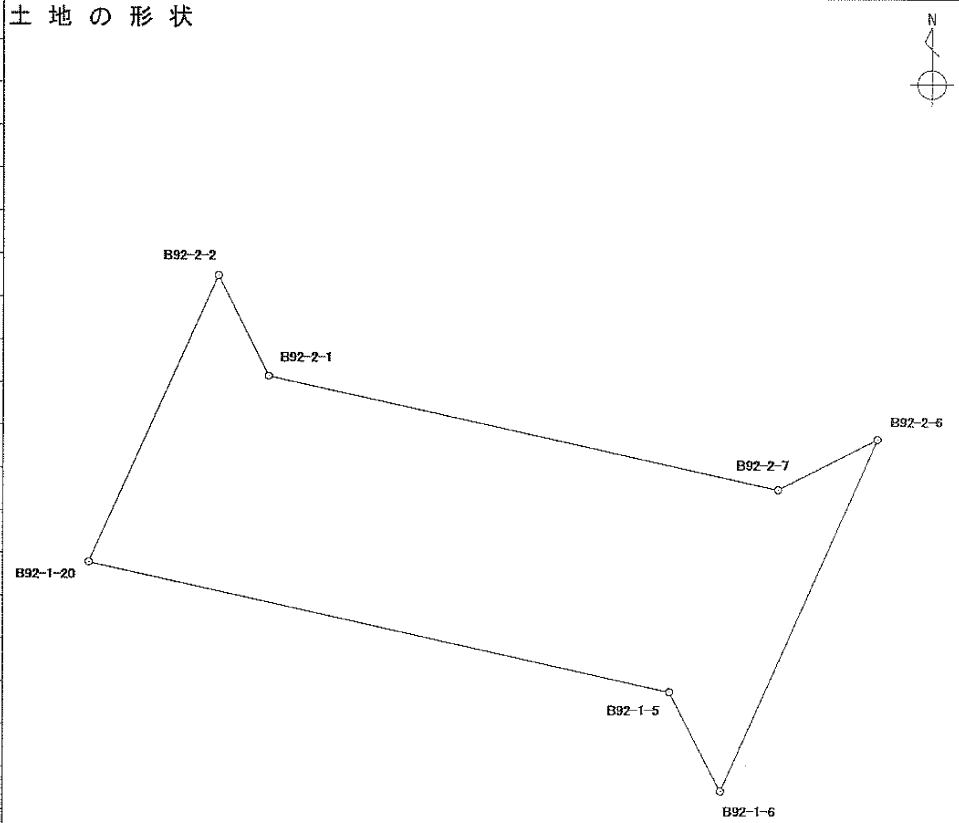

縮尺：任意

面積算出公式

$$A = \frac{1}{2} \Sigma X_n \times (Y_{n+1} - Y_{n-1})$$

面積	52.2539025 ㎡	地目	公衆用道路
地積	52.25 ㎡	備考	

中 今 泉 3 丁 目

132　番地

座標面積計算書

世界測地系
平成 18 年 8 月 1 日

地番	１３２番地
土地の所在	宇都宮市中今泉３丁目

境界点	X 座標	Y 座標	辺長	方向角	備考
B84-38	63156.142	6825.997	48.043	271° 46′ 25″	
B84-73	63157.629	6777.977	49.199	271° 49′ 31″	
B84-51	63159.196	6728.803	12.783	271° 47′ 51″	
B84-37	63159.597	6716.026	3.492	270° 48′ 14″	
B84-36	63159.646	6712.534	1.733	268° 26′ 44″	
B84-50	63159.599	6710.802	1.772	268° 34′ 36″	
B84-35	63159.555	6709.031	3.502	266° 18′ 01″	
B84-34	63159.329	6705.536	3.510	264° 08′ 47″	
B84-33	63158.971	6702.044	3.504	262° 03′ 34″	
B84-32	63158.487	6698.574	3.503	259° 43′ 23″	
B84-31	63157.862	6695.127	3.517	257° 32′ 12″	
B84-30	63157.103	6691.693	3.496	255° 18′ 14″	
B84-29	63156.216	6688.311	3.511	253° 35′ 18″	
B84-28	63155.224	6684.943	0.549	251° 04′ 11″	
B84-81	63155.046	6684.424	2.942	250° 54′ 44″	
B84-27	63154.084	6681.644	3.525	249° 00′ 16″	
B84-26	63152.821	6678.353	3.502	246° 14′ 19″	
B84-25	63151.410	6675.148	3.508	244° 44′ 07″	
B84-24	63149.913	6671.976	3.504	242° 10′ 12″	
B84-23	63148.277	6668.877	3.503	240° 20′ 47″	
B84-22	63146.544	6665.833	3.515	237° 57′ 05″	
B84-21	63144.679	6662.854	3.504	235° 42′ 41″	
B84-20	63142.705	6659.959	1.078	233° 18′ 01″	
B84-45	63142.061	6659.095	2.424	233° 21′ 08″	

土地の形状

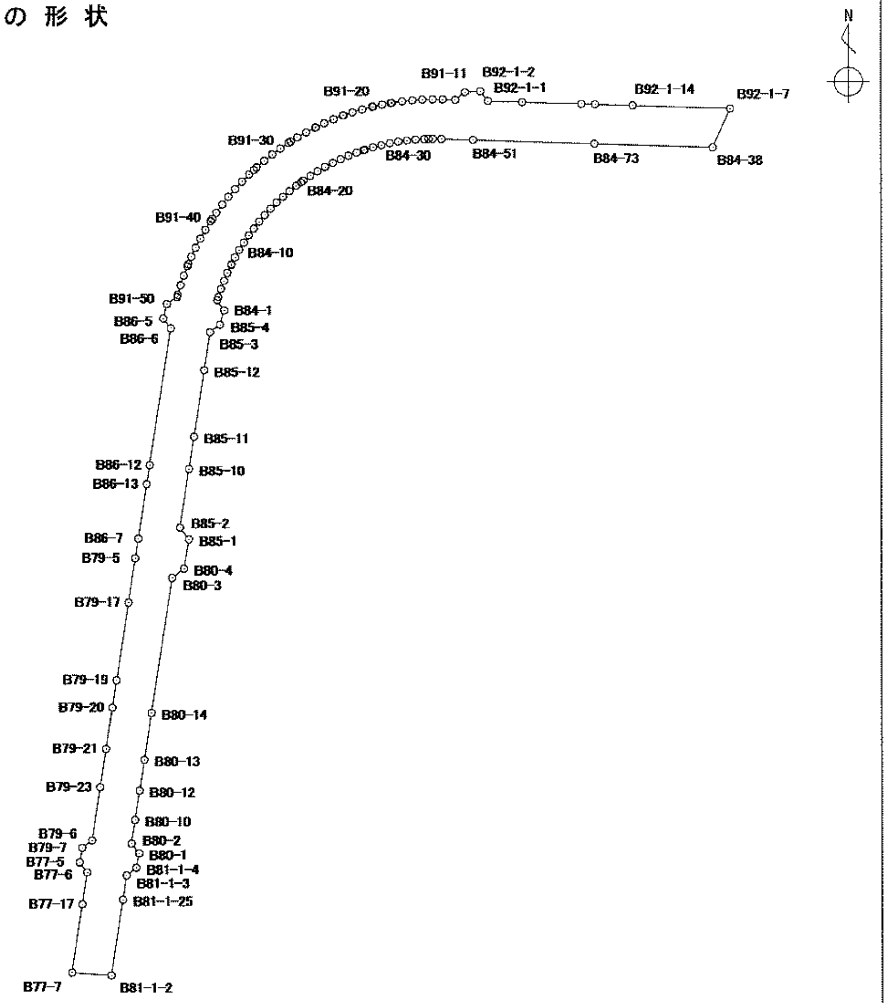

縮尺：任意

面積算出公式

$$A = \frac{1}{2} \Sigma X_n \times (Y_{n+1} - Y_{n-1})$$

面積	㎡	地目	公衆用道路
地積	㎡	備考	

座標面積計算書

世界測地系
平成 18 年 8 月 1 日

地番	１３２番地
土地の所在	宇都宮市中今泉３丁目

境界点	X 座標	Y 座標	辺長	方向角	備考
B84-19	63140.614	6657.150	3.505	231° 33′ 26″	
B84-18	63138.435	6654.405	3.508	229° 05′ 32″	
B84-17	63136.138	6651.754	3.507	227° 07′ 34″	
B84-16	63133.752	6649.184	3.478	224° 51′ 37″	
B84-15	63131.287	6646.731	3.539	222° 37′ 04″	
B84-14	63128.683	6644.335	3.503	220° 22′ 08″	
B84-13	63126.014	6642.066	3.504	218° 15′ 59″	
B84-12	63123.263	6639.896	3.498	216° 06′ 59″	
B84-11	63120.437	6637.834	3.492	214° 05′ 58″	
B84-10	63117.545	6635.876	3.517	211° 45′ 06″	
B84-9	63114.554	6634.025	3.506	209° 31′ 34″	
B84-8	63111.503	6632.297	3.084	207° 09′ 48″	
B84-44	63108.759	6630.889	0.427	207° 38′ 46″	
B84-7	63108.381	6630.691	3.500	205° 12′ 39″	
B84-6	63105.214	6629.200	3.513	202° 56′ 14″	
B84-5	63101.979	6627.831	3.505	200° 45′ 04″	
B84-4	63098.701	6626.589	3.497	198° 52′ 13″	
B84-3	63095.392	6625.458	1.349	197° 07′ 06″	
B84-2	63094.103	6625.061	4.997	145° 51′ 53″	
B84-1	63089.967	6627.865	6.077	196° 18′ 10″	
B85-4	63084.134	6626.159	5.053	232° 35′ 58″	
B85-3	63081.065	6622.145	15.525	188° 46′ 51″	
B85-12	63065.722	6619.775	27.314	188° 47′ 25″	
B85-11	63038.729	6615.601	13.231	188° 52′ 09″	

土地の形状

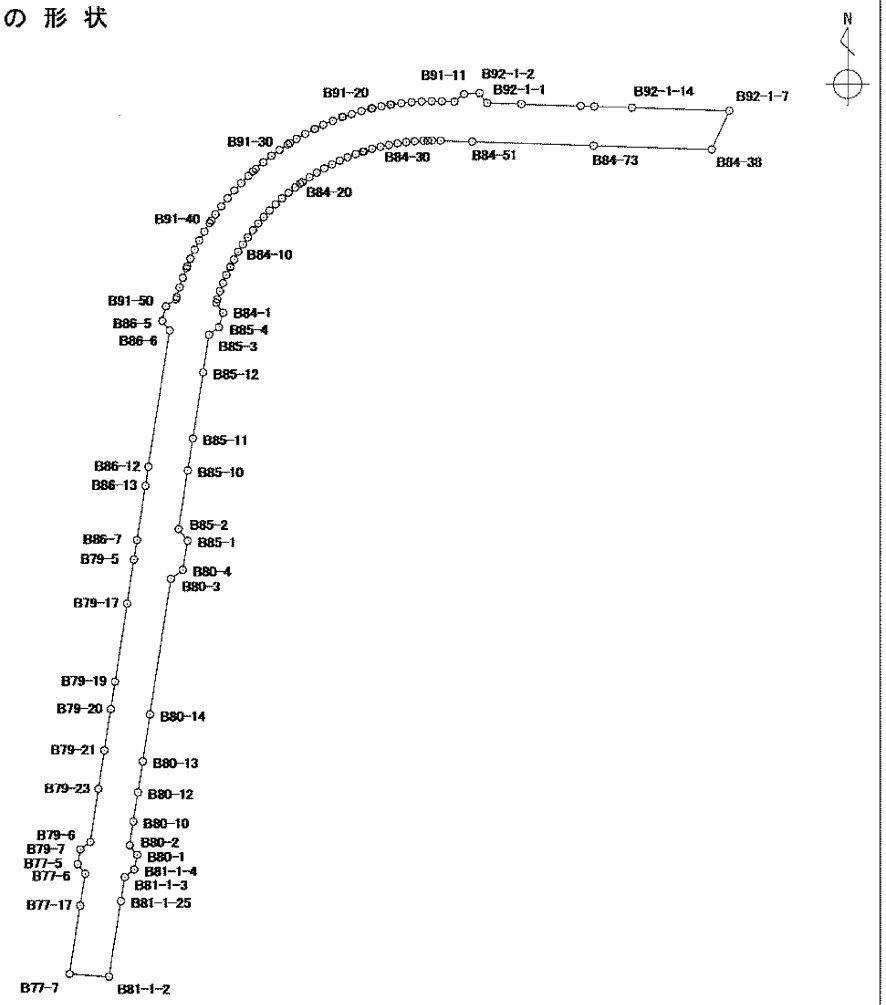

縮尺：任意

面積算出公式	面積	㎡	地目	公衆用道路
$A = \frac{1}{2} \Sigma X_n \times (Y_{n+1} - Y_{n-1})$	地積	㎡	備考	

座標面積計算書

世界測地系
平成 18 年 8 月 1 日

地番	１３２番地
土地の所在	宇都宮市中今泉３丁目

境界点	X 座標	Y 座標	辺長	方向角	備考
B85-10	63025.656	6613.561	24.088	188° 51′ 35″	
B85-2	63001.855	6609.851	6.045	142° 35′ 44″	
B85-1	62997.053	6613.523	11.981	189° 48′ 13″	
B80-4	62985.247	6611.483	6.026	232° 35′ 58″	
B80-3	62981.587	6606.696	55.557	188° 47′ 58″	
B80-14	62926.684	6598.197	19.245	188° 44′ 43″	
B80-13	62907.663	6595.271	12.768	188° 53′ 39″	
B80-12	62895.049	6593.297	12.058	188° 51′ 16″	
B80-10	62883.135	6591.441	9.732	188° 48′ 04″	
B80-2	62873.518	6589.952	4.998	142° 07′ 08″	
B80-1	62869.573	6593.021	6.005	190° 52′ 33″	
B81-1-4	62863.676	6591.888	5.009	231° 56′ 26″	
B81-1-3	62860.588	6587.944	9.911	188° 50′ 23″	
B81-1-25	62850.795	6586.421	30.999	188° 49′ 04″	
B81-1-2	62820.162	6581.669	16.029	274° 01′ 55″	
B77-7	62821.289	6565.680	27.992	8° 48′ 41″	
B77-17	62848.951	6569.968	13.096	8° 47′ 36″	
B77-6	62861.893	6571.970	4.997	322° 28′ 19″	
B77-5	62865.856	6568.926	6.001	10° 33′ 12″	
B79-7	62871.755	6570.025	5.010	52° 02′ 12″	
B79-6	62874.837	6573.975	21.893	8° 47′ 48″	
B79-23	62896.472	6577.323	15.789	8° 48′ 46″	
B79-21	62912.075	6579.742	16.990	8° 51′ 27″	
B79-20	62928.862	6582.358	11.237	8° 44′ 35″	

土地の形状

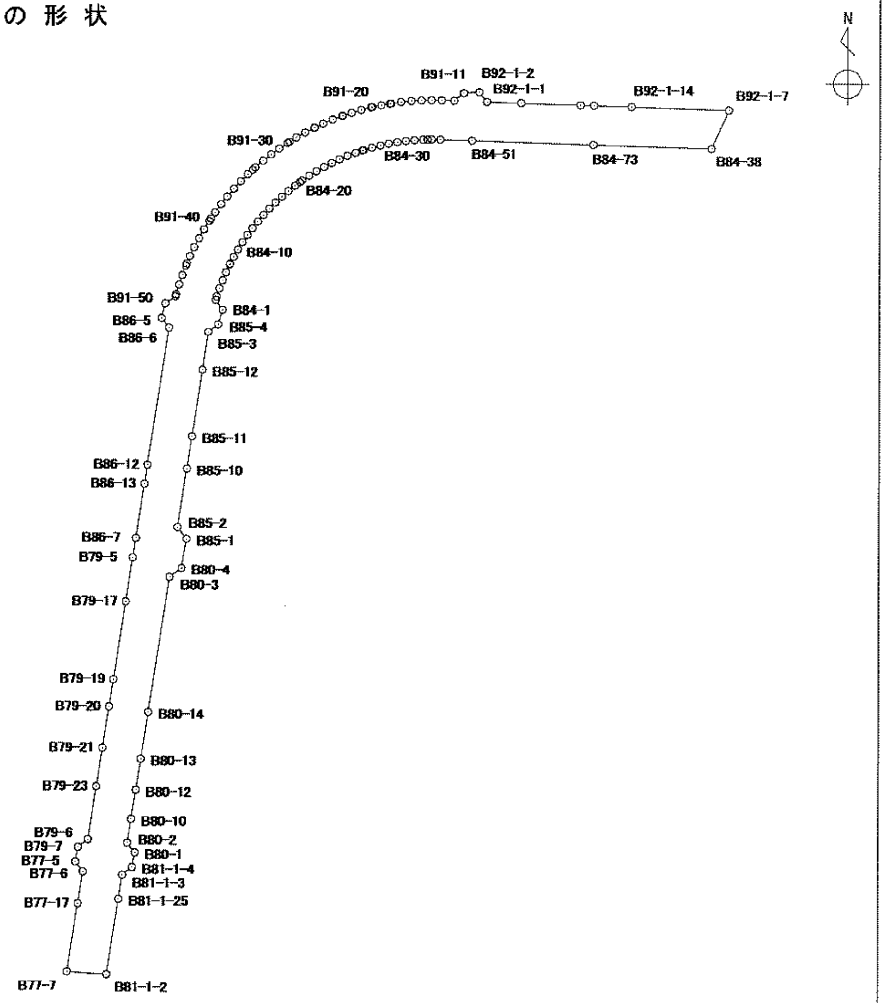

縮尺：任意

面積算出公式

$$A = \frac{1}{2} \Sigma X_n \times (Y_{n+1} - Y_{n-1})$$

面積	㎡	地目	公衆用道路
地積	㎡	備考	

座標面積計算書

地番	１３２番地
土地の所在	宇都宮市中今泉３丁目

世界測地系
平成 18 年 8 月 1 日

境界点	X 座標	Y 座標	辺長	方向角	備考
B79-19	62939.968	6584.066	32.005	8° 46′ 59″	
B79-17	62971.598	6588.953	18.083	8° 55′ 59″	
B79-5	62989.462	6591.761	8.016	8° 43′ 57″	
B86-7	62997.385	6592.978	22.331	8° 46′ 43″	
B86-13	63019.454	6596.386	7.847	8° 55′ 46″	
B86-12	63027.206	6597.604	56.185	8° 50′ 45″	
B86-6	63082.723	6606.244	5.003	322° 29′ 44″	
B86-5	63086.692	6603.198	6.062	14° 19′ 39″	
B91-50	63092.565	6604.698	5.019	55° 09′ 38″	
B91-49	63095.432	6608.817	0.869	15° 53′ 28″	
B91-48	63096.268	6609.055	4.128	16° 26′ 14″	
B91-47	63100.227	6610.223	4.096	18° 40′ 10″	
B91-46	63104.107	6611.534	4.124	20° 44′ 47″	
B91-45	63107.964	6612.995	0.901	22° 39′ 50″	
B91-67	63108.795	6613.342	3.240	23° 12′ 37″	
B91-44	63111.773	6614.619	4.041	24° 59′ 10″	
B91-43	63115.436	6616.326	4.133	27° 25′ 59″	
B91-42	63119.104	6618.230	4.139	29° 27′ 48″	
B91-41	63122.708	6620.266	4.142	31° 52′ 03″	
B91-40	63126.226	6622.453	1.092	33° 54′ 30″	
B91-66	63127.132	6623.062	3.013	33° 38′ 33″	
B91-39	63129.640	6624.731	4.154	36° 07′ 40″	
B91-38	63132.995	6627.180	4.024	38° 14′ 54″	
B91-37	63136.155	6629.671	4.151	40° 32′ 40″	

土地の形状

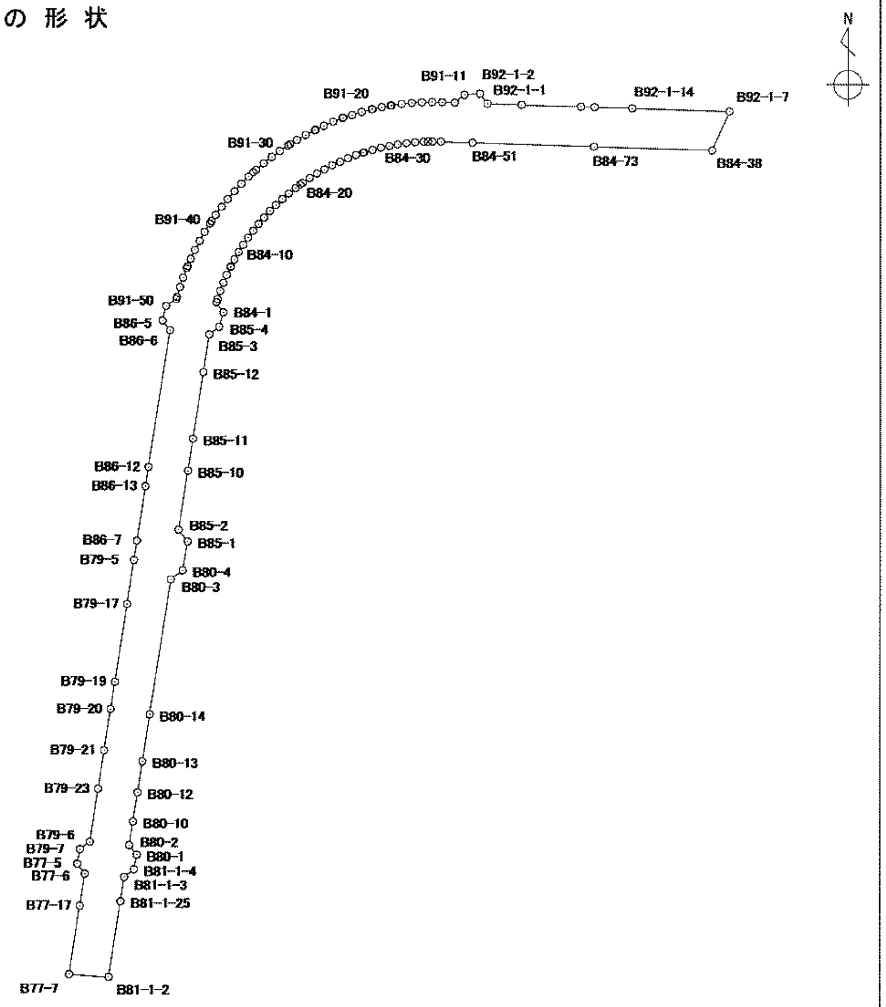

縮尺：任意

面積算出公式

$$A = \frac{1}{2} \Sigma X_n \times (Y_{n+1} - Y_{n-1})$$

面積	㎡	地目	公衆用道路
地積	㎡	備考	

座標面積計算書

世界測地系
平成 18 年 8 月 1 日

地番	１３２番地
土地の所在	宇都宮市中今泉３丁目

境界点	X 座標	Y 座標	辺長	方向角	備考
B91-36	63139.309	6632.369	4.102	42° 42′ 28″	
B91-35	63142.323	6635.151	4.120	44° 41′ 43″	
B91-34	63145.252	6638.049	2.625	47° 13′ 22″	
B91-87	63147.035	6639.976	1.505	47° 07′ 37″	
B91-33	63148.059	6641.079	4.130	49° 16′ 53″	
B91-32	63150.753	6644.209	4.127	51° 14′ 10″	
B91-31	63153.337	6647.427	4.077	53° 49′ 48″	
B91-30	63155.743	6650.718	4.090	55° 46′ 53″	
B91-29	63158.043	6654.100	0.907	57° 22′ 43″	
B91-65	63158.532	6654.864	3.266	57° 59′ 54″	
B91-28	63160.263	6657.634	4.113	60° 15′ 00″	
B91-27	63162.304	6661.205	4.108	62° 10′ 52″	
B91-26	63164.221	6664.838	0.344	63° 35′ 02″	
B91-64	63164.374	6665.146	3.733	64° 45′ 11″	
B91-25	63165.966	6668.522	4.183	66° 34′ 23″	
B91-24	63167.629	6672.360	4.067	68° 36′ 52″	
B91-23	63169.112	6676.147	0.311	71° 02′ 26″	
B91-63	63169.213	6676.441	3.775	71° 50′ 54″	
B91-22	63170.389	6680.028	4.094	72° 46′ 55″	
B91-21	63171.601	6683.939	4.208	75° 17′ 00″	
B91-20	63172.670	6688.009	0.405	76° 51′ 24″	
B91-62	63172.762	6688.403	3.700	77° 54′ 34″	
B91-19	63173.537	6692.021	3.606	79° 41′ 48″	
B91-61	63174.182	6695.569	0.467	79° 53′ 33″	

土地の形状

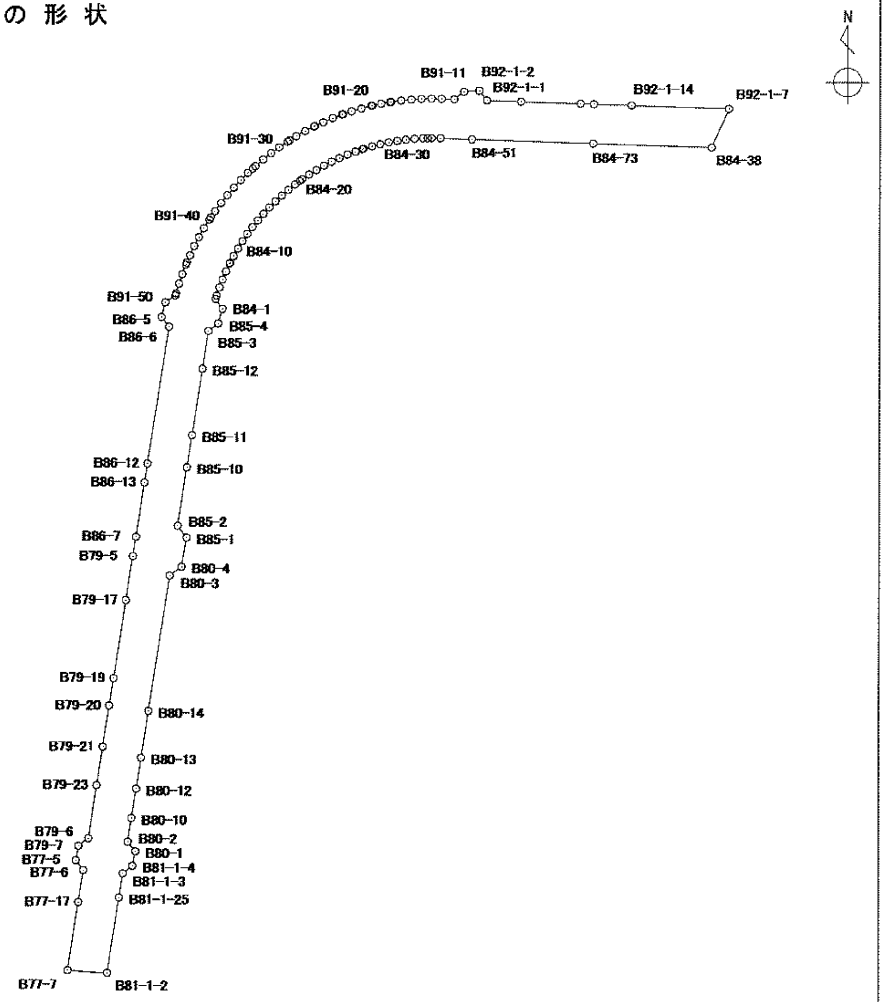

縮尺：任意

面積算出公式				
$A = \frac{1}{2} \Sigma X_n \times (Y_{n+1} - Y_{n-1})$	面積	㎡	地目	公衆用道路
	地積	㎡	備考	

座標面積計算書

世界測地系
平成 18 年 8 月 1 日

地番	１３２番地
土地の所在	宇都宮市中今泉３丁目

境界点	X 座標	Y 座標	辺長	方向角	備考
B91-18	63174.264	6696.029	4.125	81° 39′ 00″	
B91-17	63174.863	6700.110	4.150	84° 03′ 11″	
B91-16	63175.293	6704.238	4.104	86° 24′ 35″	
B91-15	63175.550	6708.334	4.103	88° 37′ 03″	
B91-14	63175.649	6712.436	4.082	90° 40′ 25″	
B91-13	63175.601	6716.518	5.095	92° 00′ 07″	
B91-12	63175.423	6721.610	5.009	51° 58′ 54″	
B91-11	63178.508	6725.556	6.251	85° 56′ 09″	
B92-1-2	63178.951	6731.791	5.022	141° 58′ 48″	
B92-1-1	63174.995	6734.884	13.858	91° 50′ 54″	
B92-1-26	63174.548	6748.735	24.043	91° 46′ 07″	
B92-1-16	63173.806	6772.767	5.468	91° 46′ 54″	
B92-1-12	63173.636	6778.232	15.281	91° 46′ 12″	
B92-1-14	63173.164	6793.506	39.506	91° 48′ 48″	
B92-1-7	63171.914	6832.992	17.254	203° 55′ 04″	

土地の形状

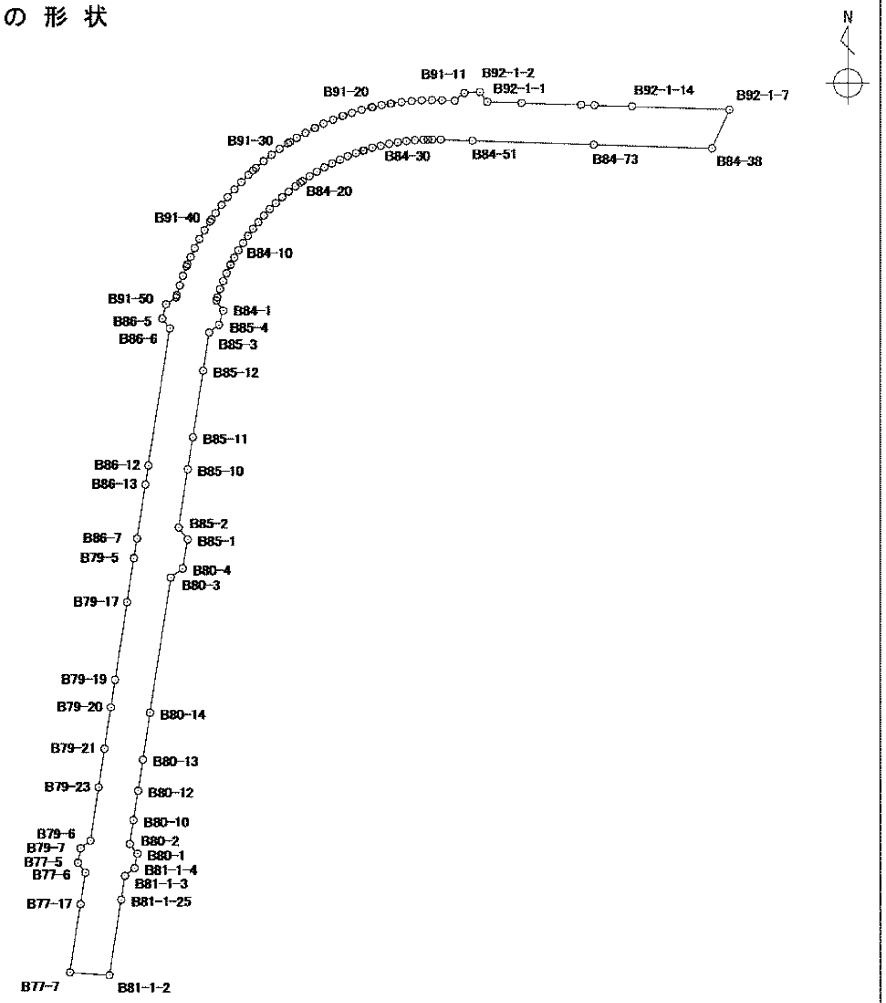

縮尺：任意

面積算出公式

$$A = \frac{1}{2} \Sigma X_n \times (Y_{n+1} - Y_{n-1})$$

面積	8610.6417800 ㎡	地目	公衆用道路
地積	8610.64 ㎡	備考	

中今泉3丁目

133　番地

座標面積計算書

世界測地系
平成 18 年 8 月 1 日

地番	１３３番地
土地の所在	宇都宮市中今泉３丁目

境界点	X 座標	Y 座標	辺長	方向角	備考
B84-1	63089.967	6627.865	31.536	96° 25' 17"	
B84-43	63086.440	6659.203	5.999	190° 22' 17"	
B85-5	63080.539	6658.123	32.166	276° 25' 02"	
B85-4	63084.134	6626.159	6.077	16° 18' 10"	

土地の形状

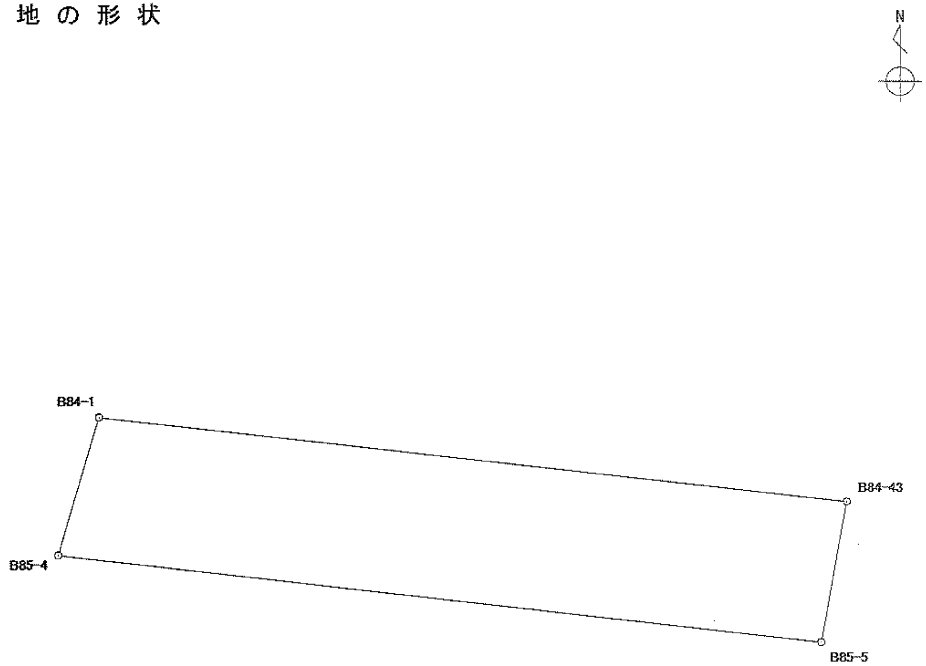

縮尺：任意

面積算出公式

$$A = \frac{1}{2} \Sigma X_n \times (Y_{n+1} - Y_{n-1})$$

面積	190.6568900 ㎡	地目	公衆用道路
地積	190.65 ㎡	備考	

中今泉3丁目

134　番地

座標面積計算書

地番	１３４番地
土地の所在	宇都宮市中今泉３丁目

世界測地系
平成 18 年 8 月 1 日

境界点	X 座標	Y 座標	辺長	方向角	備考
B85-1	62997.053	6613.523	31.487	96° 22′ 15″	
B85-8	62993.559	6644.816	4.988	52° 30′ 35″	
B85-7	62996.595	6648.774	19.055	188° 50′ 43″	
B80-6	62977.767	6645.844	5.001	322° 23′ 32″	
B80-5	62981.729	6642.792	31.506	276° 24′ 40″	
B80-4	62985.247	6611.483	11.981	9° 48′ 13″	

土地の形状

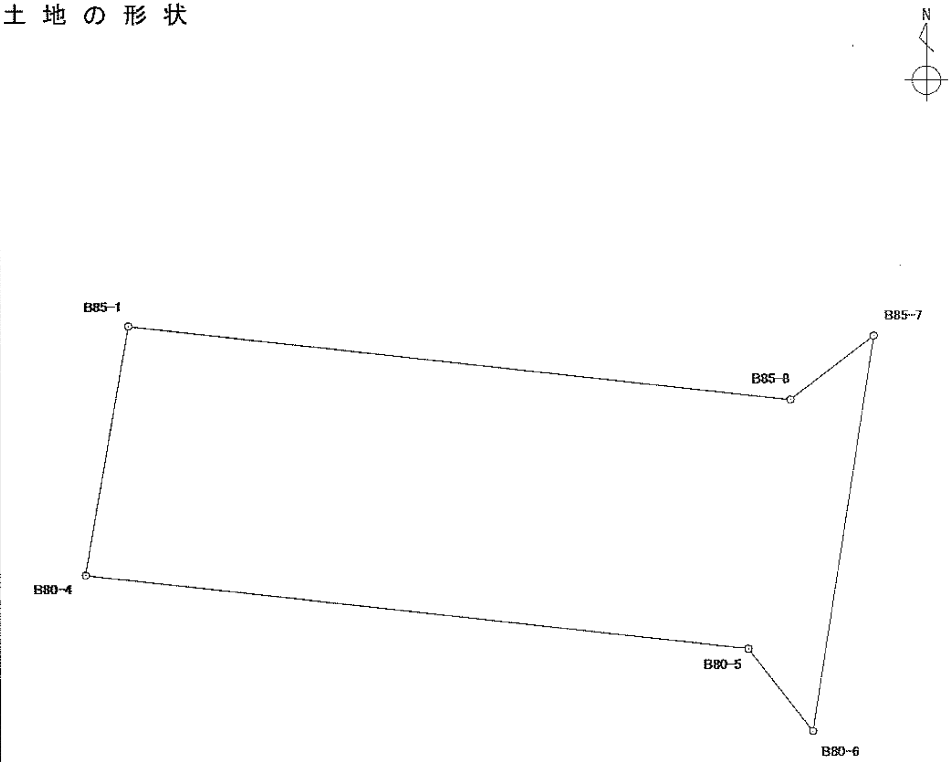

縮尺：任意

面積算出公式

$$A = \frac{1}{2} \Sigma X_n \times (Y_{n+1} - Y_{n-1})$$

面積	431.9144060 ㎡	地目	公衆用道路
地積	431.91 ㎡	備考	

中今泉3丁目

135　番地

座標面積計算書

地　　番	１３５番地
土地の所在	宇都宮市中今泉３丁目

世界測地系
平成 18 年 8 月 1 日

境界点	X 座標	Y 座標	辺長	方向角	備考
B80-7	62869.603	6629.081	17.592	8° 47' 33"	
B80-19	62886.988	6631.770	14.842	8° 44' 20"	
B80-18	62901.658	6634.025	19.236	8° 50' 01"	
B80-17	62920.666	6636.979	57.785	8° 49' 29"	
B80-6	62977.767	6645.844	19.055	8° 50' 43"	
B85-7	62996.595	6648.774	36.547	8° 47' 37"	
B85-14	63032.712	6654.361	27.318	8° 46' 27"	
B85-13	63059.710	6658.528	17.132	8° 51' 53"	
B85-6	63076.637	6661.168	4.950	322° 01' 57"	
B85-5	63080.539	6658.123	5.999	10° 22' 17"	
B84-43	63086.440	6659.203	5.016	52° 35' 27"	
B84-42	63089.487	6663.187	15.570	8° 44' 00"	
B84-61	63104.876	6665.551	9.090	8° 46' 12"	
B84-41	63113.860	6666.937	10.432	50° 20' 24"	
B84-60	63120.518	6674.968	6.573	50° 14' 49"	
B84-40	63124.721	6680.021	3.380	91° 52' 55"	
B84-80	63124.610	6683.399	4.295	91° 52' 52"	
B84-79	63124.469	6687.692	0.957	91° 26' 12"	
B84-59	63124.445	6688.649	39.043	91° 47' 16"	
B84-58	63123.227	6727.673	49.191	91° 47' 38"	
B84-78	63121.687	6776.840	33.467	91° 46' 57"	
B84-39	63120.646	6810.291	6.440	203° 42' 54"	
B82-5	63114.750	6807.701	86.923	271° 47' 02"	
B82-21	63117.456	6720.820	8.256	271° 39' 07"	

土地の形状

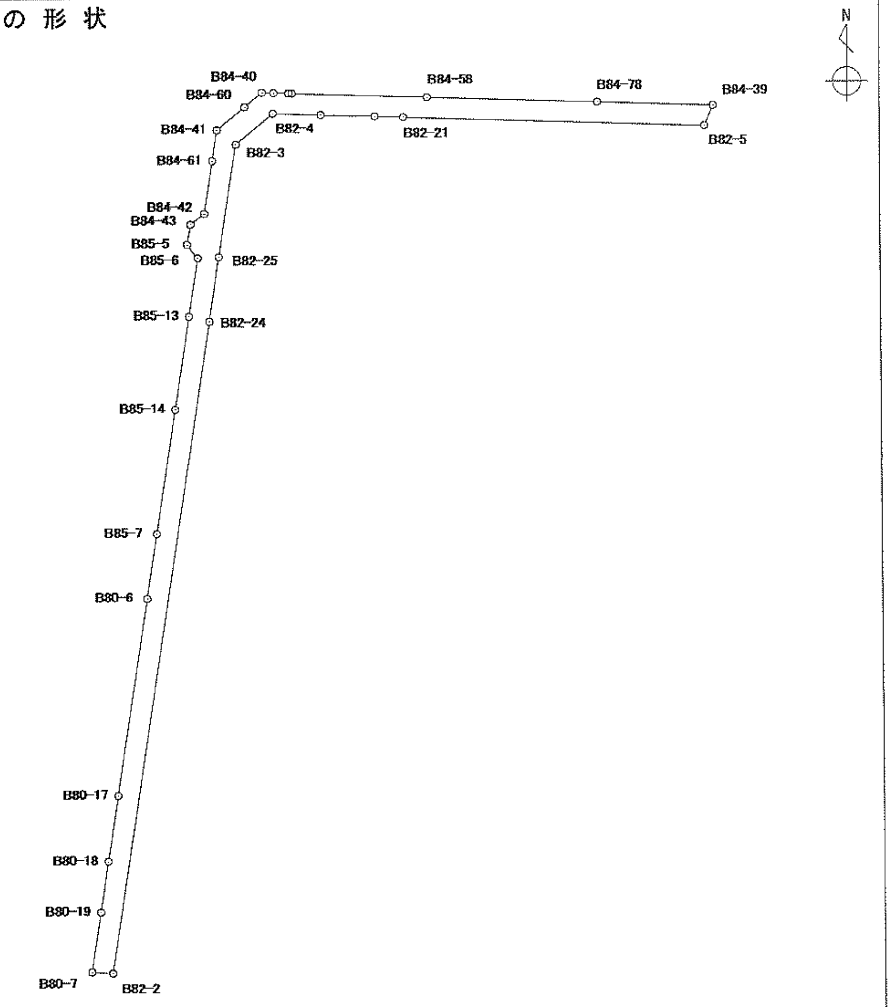

縮尺：任意

面積算出公式	面　積	㎡	地　目	公衆用道路
$A = \frac{1}{2} \Sigma X_n \times (Y_{n+1} - Y_{n-1})$	地　積	㎡	備　考	

座標面積計算書

地番	１３５番地
土地の所在	宇都宮市中今泉３丁目

世界測地系
平成 18 年 8 月 1 日

境界点	X 座標	Y 座標	辺長	方向角	備考
B82-20	63117.694	6712.567	15.611	271° 47′42″	
B82-19	63118.183	6696.964	13.834	271° 50′51″	
B82-4	63118.629	6683.137	14.001	230° 16′57″	
B82-3	63109.682	6672.367	33.194	188° 47′40″	
B82-25	63076.878	6667.292	18.917	188° 45′03″	
B82-24	63058.181	6664.414	191.190	188° 49′27″	
B82-2	62869.254	6635.085	6.014	273° 19′36″	

土地の形状

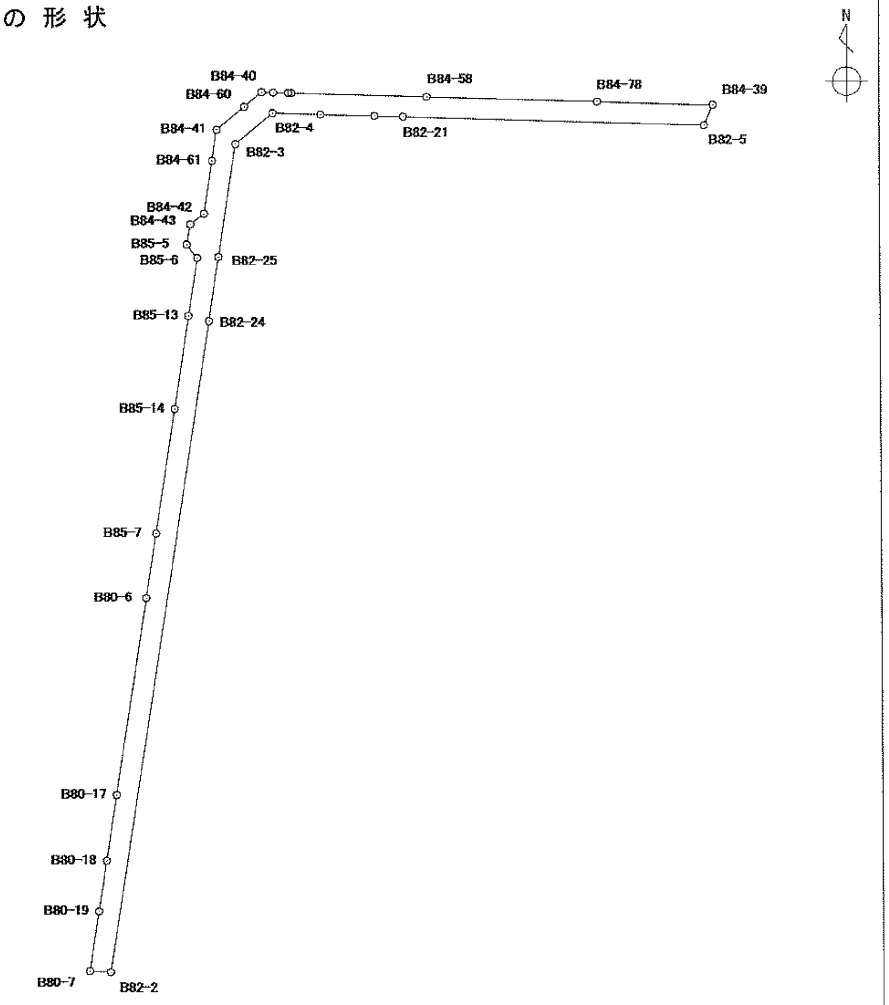

縮尺：任意

面積算出公式				
$A = \frac{1}{2} \Sigma X_n \times (Y_{n+1} - Y_{n-1})$	面積	2374.6279200 ㎡	地目	公衆用道路
	地積	2374.62 ㎡	備考	

中 今 泉 3 丁 目

136　番地

座標面積計算書

地番	１３６番地
土地の所在	宇都宮市中今泉３丁目

世界測地系
平成 18 年 8月 1日

境界点	X 座標	Y 座標	辺長	方向角	備考
B80-1	62869.573	6593.021	10.476	95° 24' 03"	
B80-20	62868.587	6603.450	21.775	95° 24' 55"	
B80-8	62866.532	6625.128	5.006	52° 09' 26"	
B80-7	62869.603	6629.081	6.014	93° 19' 36"	
B82-2	62869.254	6635.085	4.990	142° 11' 18"	
B82-1	62865.312	6638.144	108.979	95° 24' 19"	
B82-18	62855.046	6746.638	6.021	188° 59' 29"	
B81-2-5	62849.099	6745.697	17.733	275° 26' 22"	
B81-2-4	62850.780	6728.044	2.996	229° 52' 25"	
B81-2-3	62848.849	6725.753	3.973	275° 24' 07"	
B81-1-6	62849.223	6721.798	3.019	320° 30' 37"	
B81-1-5	62851.553	6719.878	23.691	275° 20' 00"	
B81-1-40	62853.755	6696.290	24.293	275° 27' 49"	
B81-1-15	62856.068	6672.107	21.070	275° 22' 53"	
B81-1-14	62858.044	6651.130	18.917	275° 24' 08"	
B81-1-13	62859.825	6632.297	16.913	275° 27' 45"	
B81-1-12	62861.435	6615.461	3.000	275° 24' 44"	
B81-1-33	62861.718	6612.474	20.679	275° 26' 00"	
B81-1-4	62863.676	6591.888	6.005	10° 52' 33"	

土地の形状

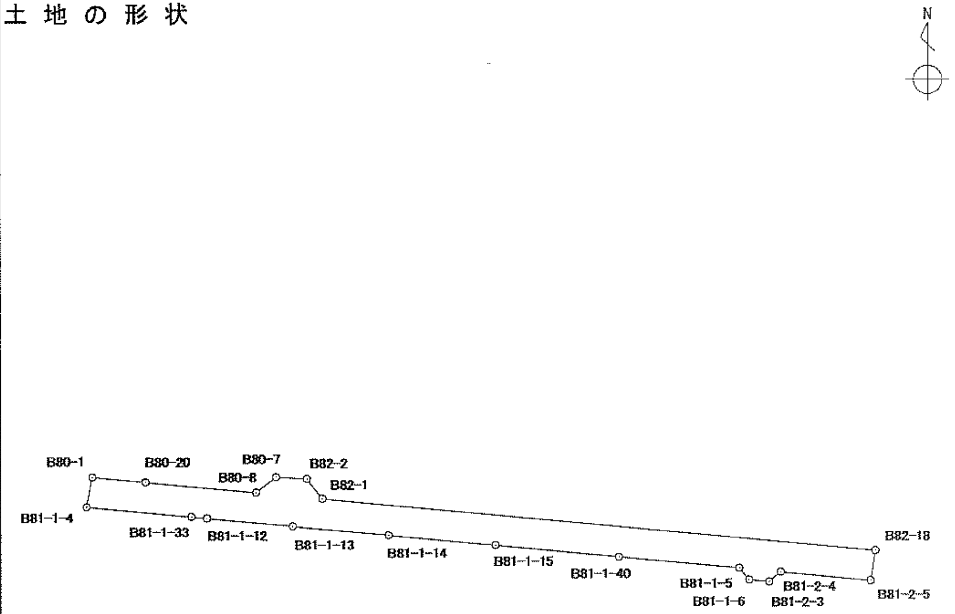

縮尺：任意

面積算出公式

$$A = \frac{1}{2} \Sigma X_n \times (Y_{n+1} - Y_{n-1})$$

面積	973.8041740 ㎡	地目	公衆用道路
地積	973.80 ㎡	備考	

中今泉3丁目

137　番地

座標面積計算書

世界測地系
平成 18 年 8 月 1 日

地番	１３７番地
土地の所在	宇都宮市中今泉３丁目

境界点	X 座標	Y 座標	辺長	方向角	備考
B81-2-3	62848.849	6725.753	10.449	185° 14′ 39″	
B81-2-12	62838.444	6724.798	36.879	185° 24′ 53″	
B81-2-2	62801.730	6721.318	3.996	275° 41′ 16″	
B81-1-7	62802.126	6717.342	12.638	5° 17′ 05″	
B81-1-19	62814.710	6718.506	13.405	5° 26′ 11″	
B81-1-18	62828.055	6719.776	21.264	5° 27′ 23″	
B81-1-6	62849.223	6721.798	3.973	95° 24′ 07″	

土地の形状

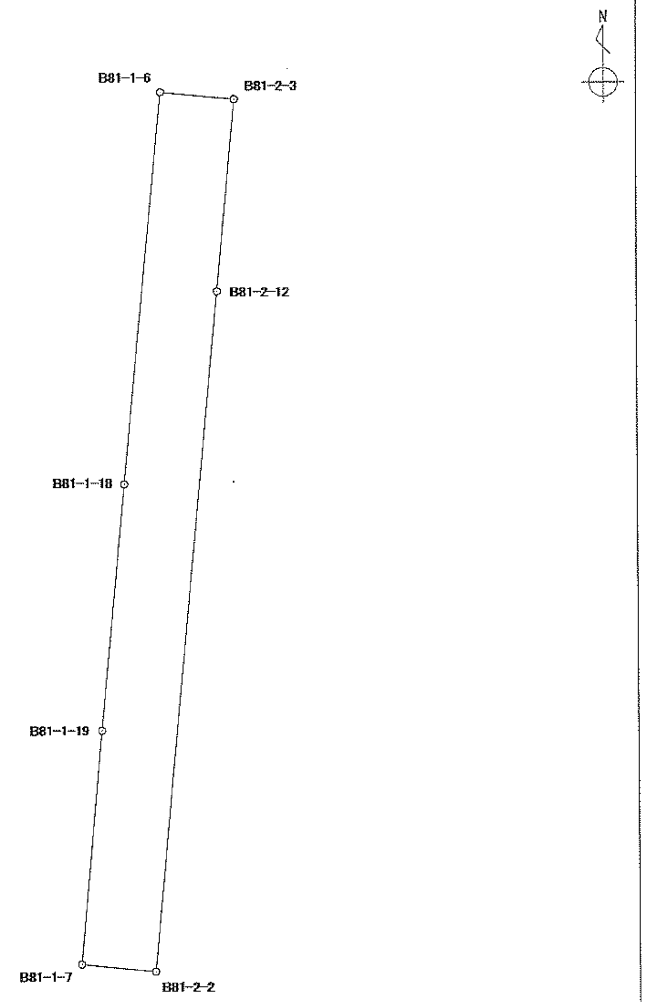

縮尺：任意

面積算出公式

$$A = \frac{1}{2} \Sigma X_n \times (Y_{n+1} - Y_{n-1})$$

面積	189.7688695 ㎡	地目	公衆用道路
地積	189.76 ㎡	備考	