

中 今 泉 5 丁 目

25 番地

座標面積計算書

世界測地系
平成 18 年 8 月 1 日

地 番	2 5 番地 3
土地の所在	宇都宮市中今泉 5 丁目

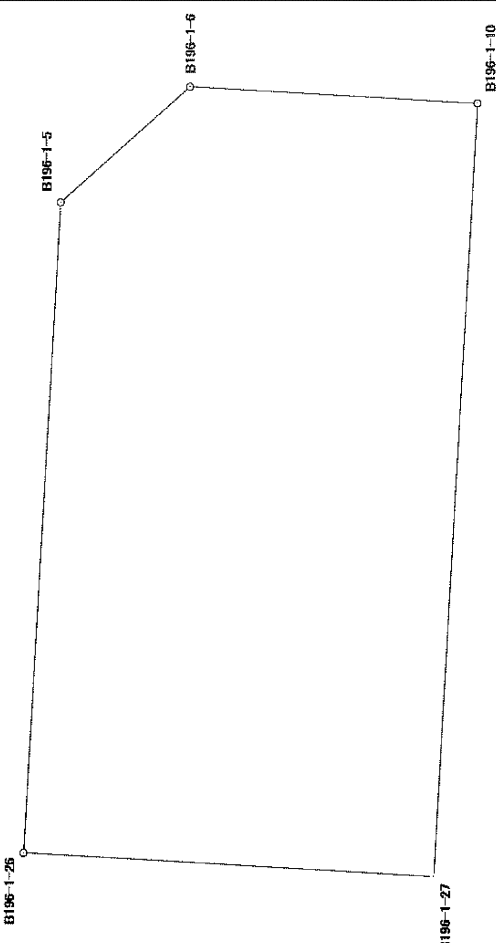
土地の形状					
境界点	X座標	Y座標	辺長	方向角	備考
B196-1-29	63297.298	7329.259	7.481	93° 18' 37"	
B196-1-22	63296.866	7336.728	11.848	183° 14' 48"	
B196-1-23	63285.037	7336.057	7.481	273° 17' 14"	
B196-1-31	63285.466	7328.588	11.851	3° 14' 45"	

縮尺：任意

座標面積計算書

世界測地系
平成18年 8月 1日

地	番	25番地5
土地の所在	宇都宮市中今泉5丁目	

境界点	X座標	Y座標	辺長	方向角	備考	土地の形状
B196-1-26	63296.621	7341.223	18.756	93° 13' 17"		
B196-1-5	63295.567	7359.949	5.015	138° 17' 23"		
B196-1-6	63291.823	7363.286	8.319	183° 18' 28"		
B196-1-10	63283.518	7362.806	22.300	273° 13' 34"		
B196-1-27	63284.773	7340.541	11.868	3° 17' 40"		
面積算出公式						縮尺：任意
$A = \frac{1}{2} \sum X_n \times (Y_{n+1} - Y_{n-1})$			面積	258.3904155	㎡	
			地積	258.39	㎡	

面積算出公式	面積	地積	地目	宅地
			備考	

世界測地系
平成18年 8月 1日

[illegible]

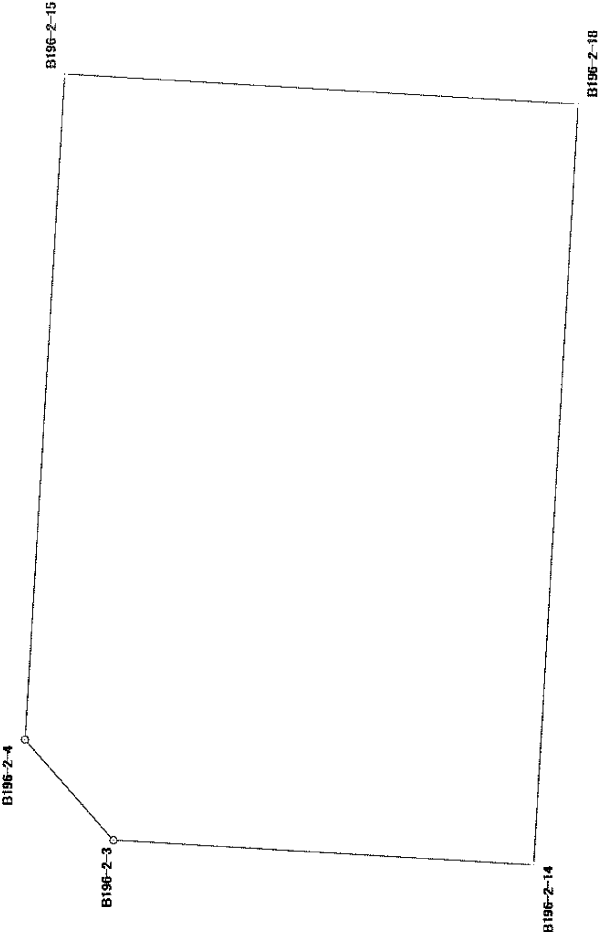
中 今 泉 5 丁 目

26 番地

座標面積計算書

世界測地系
平成18年 8月 1日

地	番	26番地1
土地の所在	宇都宮市中今泉5丁目	

境界点	X座標	Y座標	辺長	方向角	備考	土地の形状
B196-2-3	63263.958	7312.525	5.007	48° 26' 57"		
B196-2-4	63267.279	7316.272	24.892	93° 14' 25"		
B196-2-15	63265.872	7341.124	19.279	183° 13' 45"		
B196-2-18	63246.624	7340.038	28.446	273° 13' 50"		
B196-2-14	63248.227	7311.637	15.756	3° 13' 51"		
面積算出公式						縮尺：任意
$A = \frac{1}{2} \sum X_n \times (Y_{n+1} - Y_{n-1})$			面積	542.2000320	m²	地目宅地
			地積	542.20	m²	備考

座標面積計算書

世界測地系

平成18年8月1日

地	番	26番地2
土地の所在	宇都宮市中今泉5丁目	

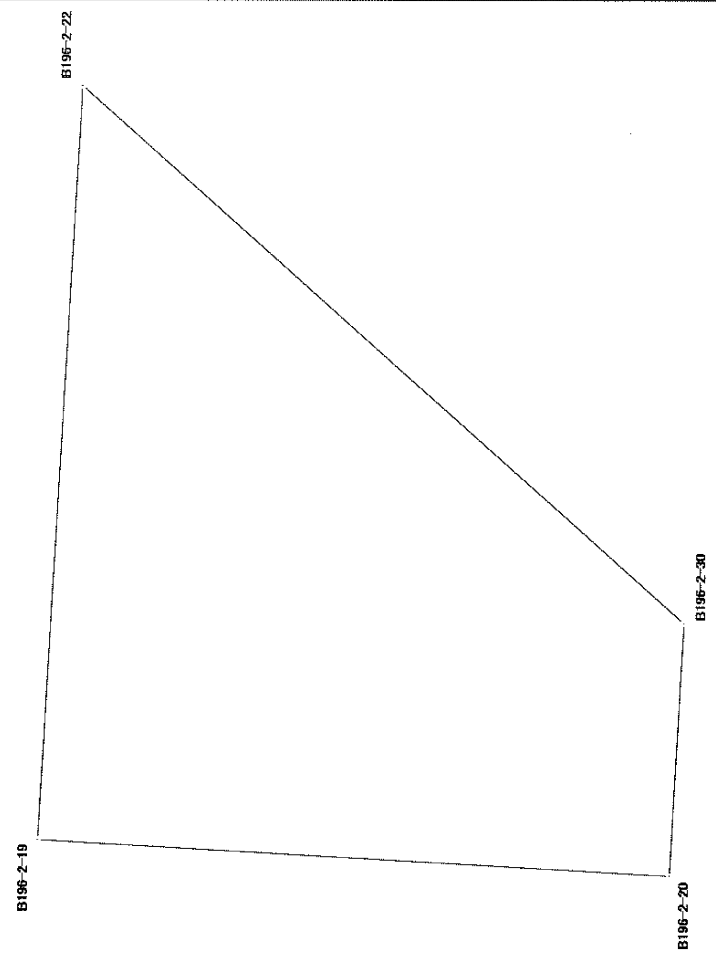
[illegible]

縮尺：任意

座標面積計算書

世界測地系
平成18年 8月 1日

地番	26番地3
土地の所在	宇都宮市中今泉5丁目

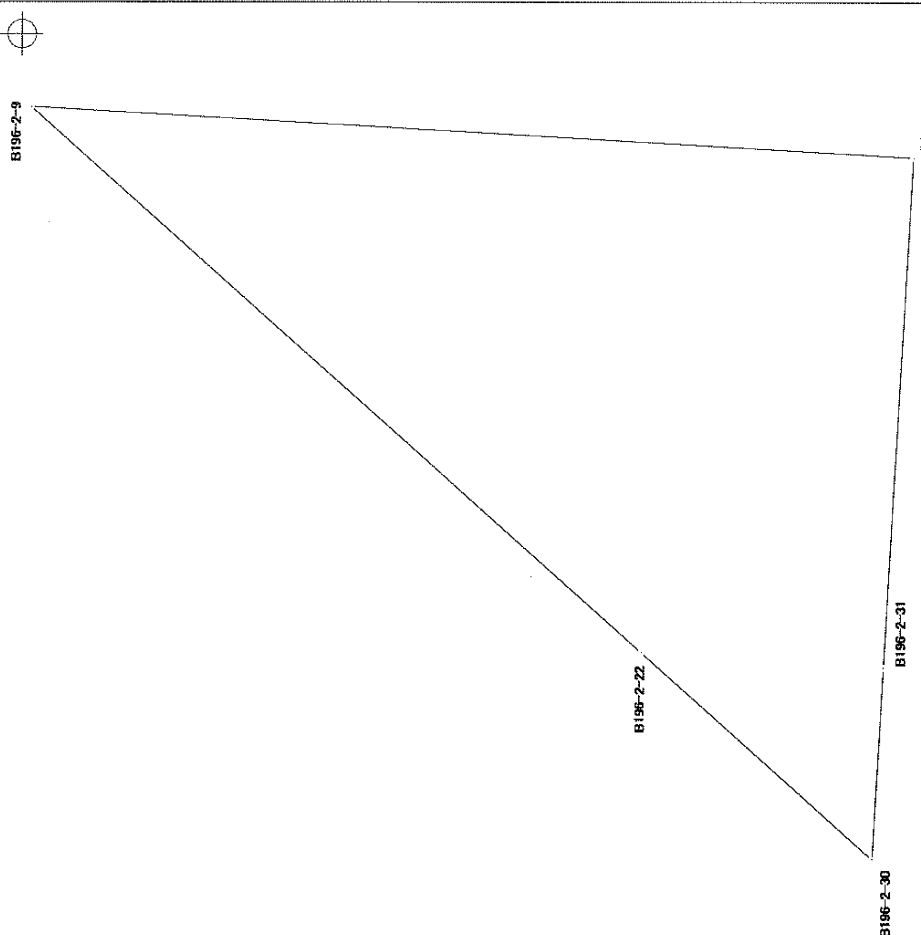
境界点	X座標	Y座標	辺長	方向角	備考	土地の形状
B196-2-19	63243.101	7339.839	7.483	93° 13' 59"		
B196-2-22	63242.679	7347.310	8.017	221° 36' 44"		
B196-2-30	63236.685	7341.986	2.505	273° 13' 36"		
B196-2-20	63236.826	7339.485	6.285	3° 13' 44"		
面積算出公式						縮尺：任意
$A = \frac{1}{2} \sum X_n \times (Y_{n+1} - Y_{n-1})$			面積	31.3857955	m ²	
			地積	31.38	m ²	

地目	宅地
備考	

座標面積計算書

世界測地系
平成18年 8月 1 日

地番	2 6 番地 4
土地の所在	宇都宮市中今泉5丁目

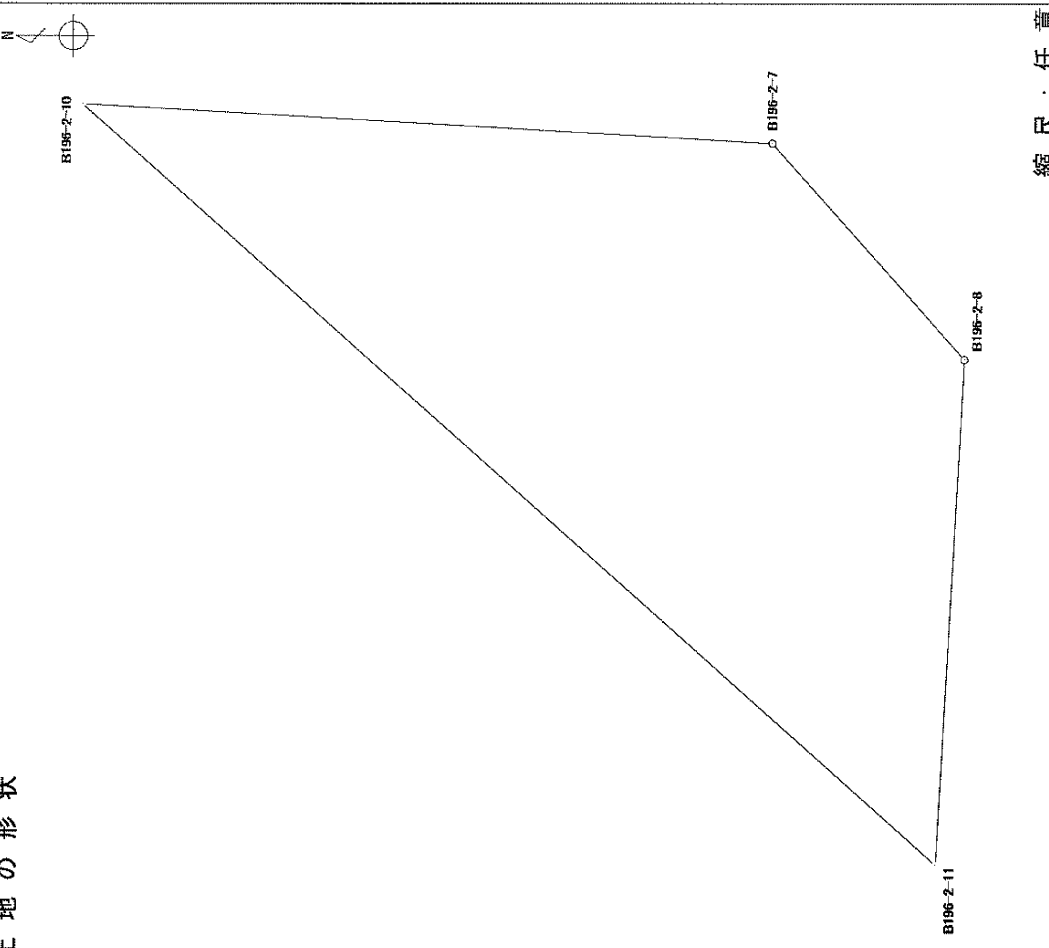
境界点	X座標	Y座標	辺長	方向角	備考	土地の形状
B196-2-9	63258.526	7361.385	22.894	183° 15' 10"		
B196-2-32	63235.669	7360.086	13.182	273° 12' 50"		
B196-2-31	63236.408	7346.925	4.947	273° 12' 36"		
B196-2-30	63236.685	7341.986	8.017	41° 36' 44"		
B196-2-22	63242.679	7347.310	21.195	41° 36' 39"		
面積算出公式						縮尺：任意
$A = \frac{1}{2} \sum X_n \times (Y_{n+1} - Y_{n-1})$			面積	207.5116410	m ²	
			地積	207.51	m ²	

地目	宅地
備考	

座標面積計算書

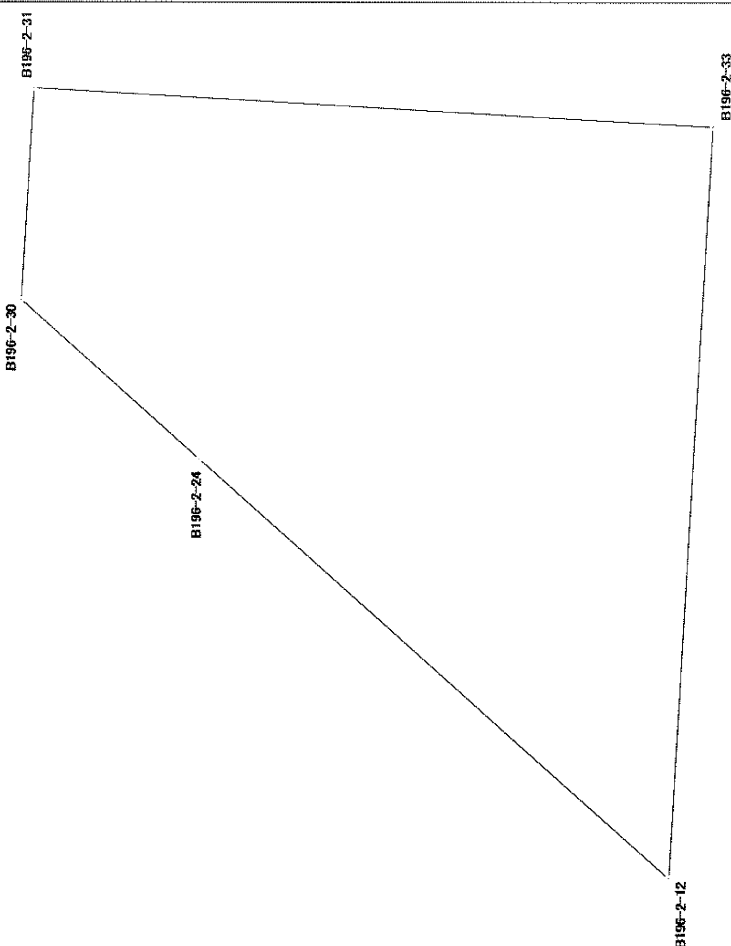
世界測地系
平成18年 8月 1日

地	番	26番地6
土地の所在	宇都宮市中今泉5丁目	

境界点	X座標	Y座標	辺長	方向角	備考	土地の形状
B196-2-10	63235.196	7360.059	11.922	183° 15' 02"		
B196-2-7	63223.293	7359.383	4.998	228° 12' 13"		
B196-2-8	63219.962	7355.657	8.703	273° 15' 14"		
B196-2-11	63220.456	7346.968	19.714	41° 36' 33"		
面積算出公式						縮尺：任意
$A = \frac{1}{2} \sum X_n \times (Y_{n+1} - Y_{n-1})$			面積	地	雑種地	
			88.3208180	m ²	地	
			88.32	m ²	備考	

座標面積計算書

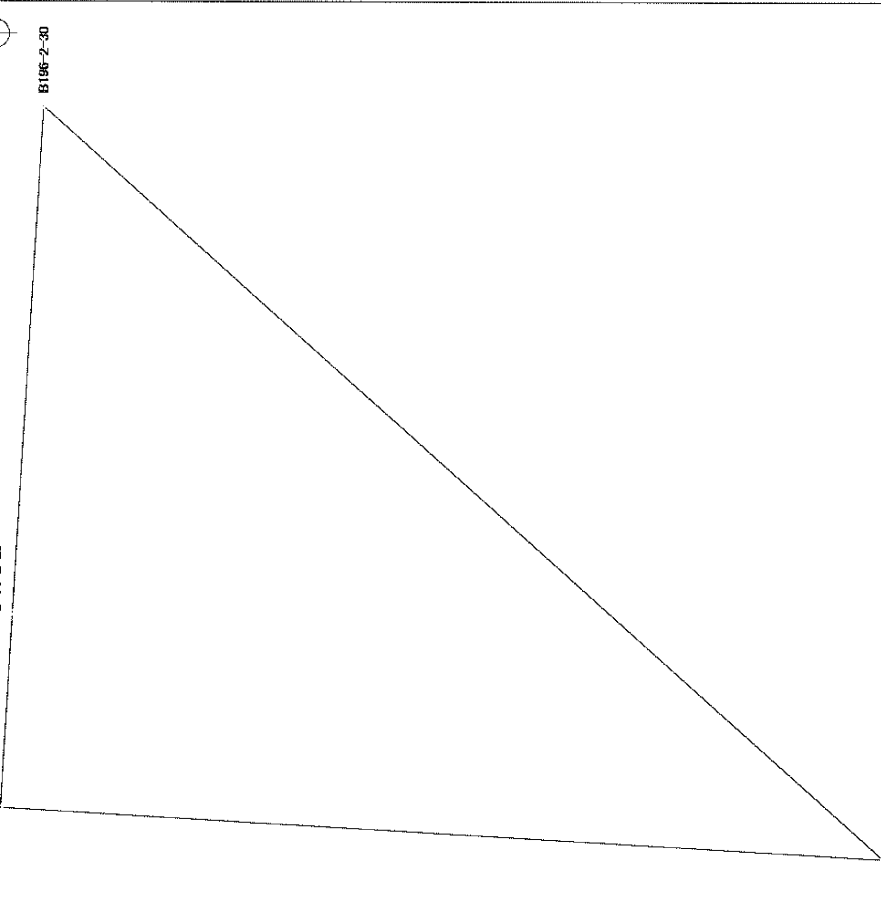
世界測地系		地	番	26番地7
平成18年8月1日		土地の所在		宇都宮市中今泉5丁目

境界点	X座標	Y座標	辺長	方向角	備考	土地の形状
B196-2-12	63221.507	7328.505	14.711	41° 36' 38"		
B196-2-24	63232.506	7338.274	5.590	41° 36' 47"		
B196-2-30	63236.685	7341.986	4.947	93° 12' 36"		
B196-2-31	63236.408	7346.925	15.923	183° 14' 24"		
B196-2-33	63220.510	7346.025	17.548	273° 15' 25"		
面積算出公式						縮尺：任意
$A = \frac{1}{2} \sum X_n \times (Y_{n+1} - Y_{n-1})$		面積	179.0661380	地	目宅地	
		地積	179.06	備考		

座標面積計算書

世界測地系
平成 18 年 8 月 1 日

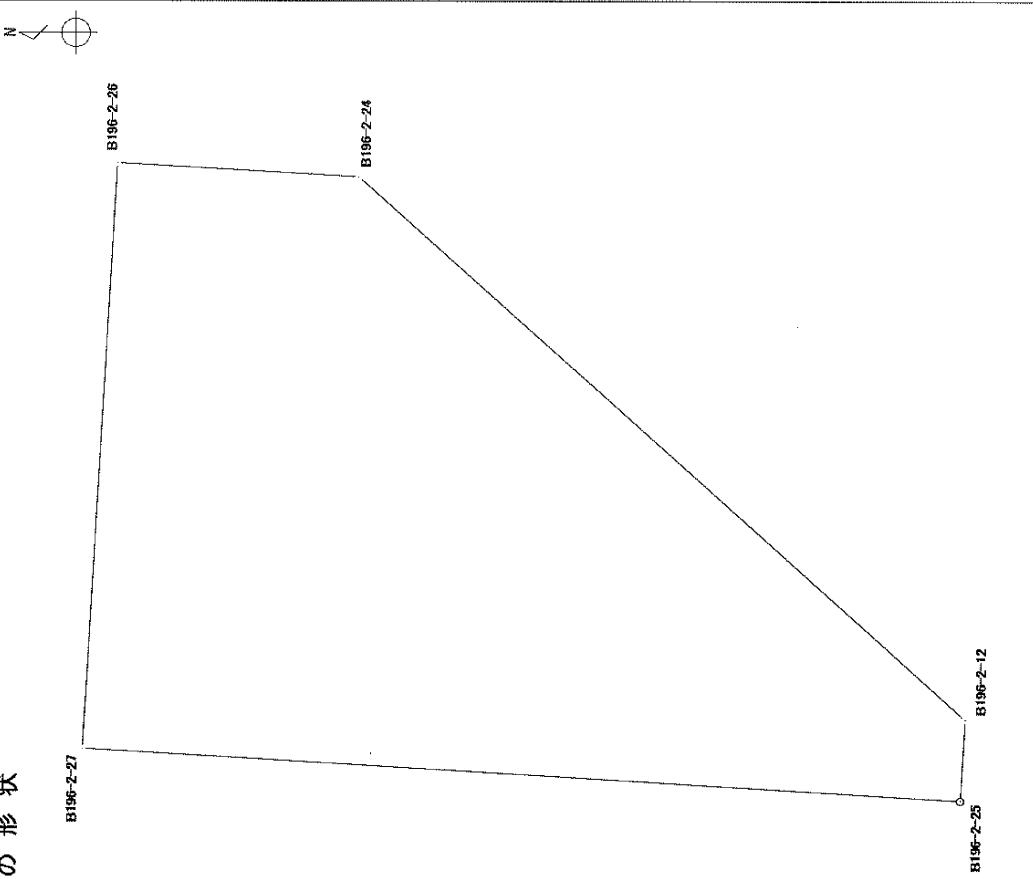
地 番	2 6 番地 8
土地の所在	宇都宮市中今泉 5 丁目

境界点	X 座標	Y 座標	辺長	方向角	備考	土地の形状
B196-2-24	63232.506	7338.274	4.381	3° 13' 55"		
B196-2-26	63236.880	7338.521	0.966	93° 12' 22"		
B196-2-20	63236.826	7339.485	2.505	93° 13' 36"		
B196-2-30	63236.685	7341.986	5.590	221° 36' 47"		
面積算出公式						縮尺：任意
$A = \frac{1}{2} \sum X_n \times (Y_{n+1} - Y_{n-1})$			面積	地	目宅地	
			7.6024725 m ²	7.60	備考	

座標面積計算書

世界測地系
平成 18 年 8 月 1 日

地 番	2 6 番地 9
土地の所在	宇都宮市中今泉 5 丁目

境界点	X 座標	Y 座標	辺長	方向角	備考	土地の形状
B196-2-12	63221.507	7328.505	1.464	273° 14' 57"		
B196-2-25	63221.590	7327.043	15.910	3° 18' 41"		
B196-2-27	63237.473	7327.962	10.576	93° 12' 52"		
B196-2-26	63236.880	7338.521	4.381	183° 13' 55"		
B196-2-24	63232.506	7338.274	14.711	221° 36' 38"		
面積算出公式						縮尺：任意
$A = \frac{1}{2} \sum X_n \times (Y_{n+1} - Y_{n-1})$			面積	115.7865355	m²	地 目 宅 地
			地 積	115.78	m²	備考

座標面積計算書

世界測地系
平成 18 年 8 月 1 日

地番	26番地10
土地の所在	宇都宮市中今泉5丁目

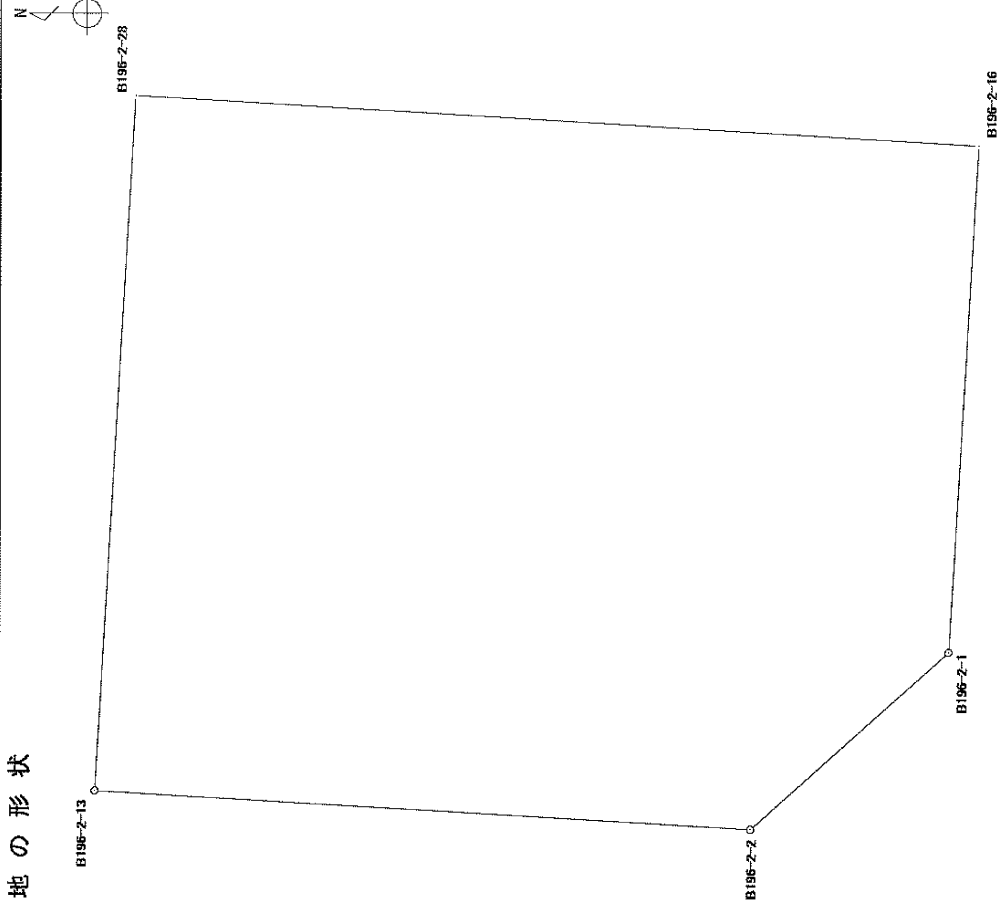
境界点	X座標	Y座標	辺長	方向角	備考	土地の形状
B196-2-16	63221.809	7323.213	15.908	3° 18' 43"		
B196-2-28	63237.690	7324.132	3.836	93° 14' 34"		
B196-2-27	63237.473	7327.962	15.910	183° 18' 41"		
B196-2-25	63221.590	7327.043	3.836	273° 16' 21"		
面積算出公式						縮尺：任意
$A = \frac{1}{2} \sum X_n \times (Y_{n+1} - Y_{n-1})$		面積	61.0284020		地目	宅地
		地積	61.02		備考	

書算計積面標座

世界測地系

平成18年8月1日

地番	26番地11
土地の所在	宇都宮市中今泉5丁目

[illegible]

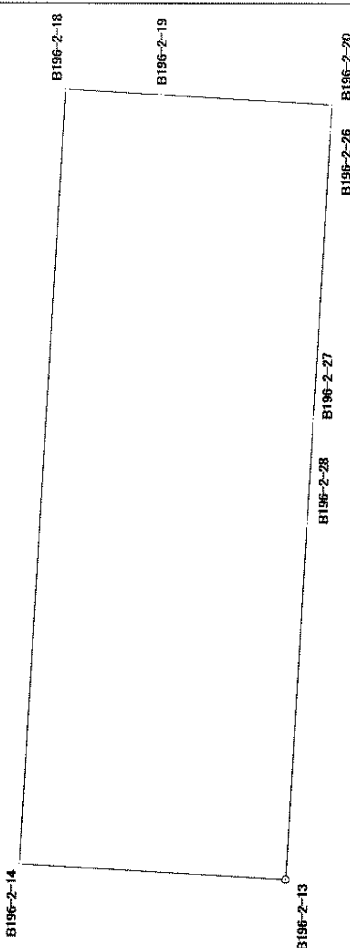
縮尺……

面積算出公式		面積	地積	地目	宅地
$A = \frac{1}{2} \sum X_n \times (Y_{n+1} - Y_{n-1})$				m ²	
				m ²	

座標面積計算書

世界測地系
平成 18 年 8 月 1 日

地 番	2 6 番地 1 2
土地の所在	宇都宮市中今泉 5 丁目

境界点	X 座標	Y 座標	辺長	方向角	備考	土地の形状
B196-2-13	63238.431	7311.084	9.812	3° 13' 52"		
B196-2-14	63248.227	7311.637	28.446	93° 13' 50"		
B196-2-18	63246.624	7340.038	3.529	183° 13' 59"		
B196-2-19	63243.101	7339.839	6.285	183° 13' 44"		
B196-2-20	63236.826	7339.485	0.966	273° 12' 22"		
B196-2-26	63236.880	7338.521	10.576	273° 12' 52"		
B196-2-27	63237.473	7327.962	3.836	273° 14' 34"		
B196-2-28	63237.690	7324.132	13.069	273° 15' 01"		
面積算出公式						縮尺：任意
$A = \frac{1}{2} \sum X_n \times (Y_{n+1} - Y_{n-1})$			面積	279.1943415	m ²	地 目 宅 地
			地 積	279.19	m ²	考

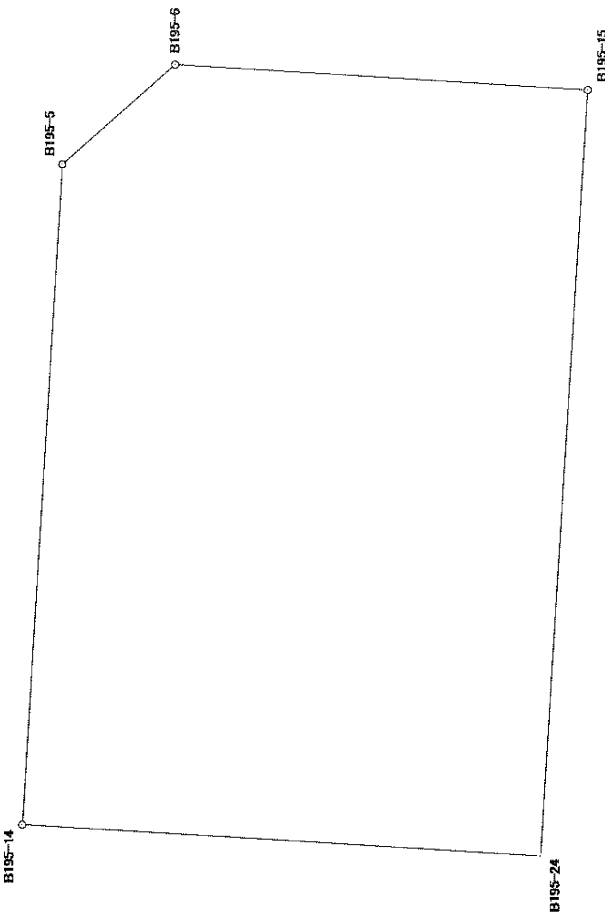
中 今 泉 5 丁 目

27 番地

座標面積計算書

世界測地系
平成18年 8月 1日

地番	27番地2
土地の所在	宇都宮市中今泉5丁目

境界点	X座標	Y座標	辺長	方向角	備考	土地の形状
B195-14	63299.931	7283.113	21.903	93° 14' 53"		
B195-5	63298.690	7304.981	5.008	138° 22' 03"		
B195-6	63294.947	7308.308	13.709	183° 17' 43"		
B195-15	63281.261	7307.520	25.413	273° 15' 43"		
B195-24	63282.707	7282.148	17.251	3° 12' 24"		
面積算出公式						縮尺：任意
$A = \frac{1}{2} \sum X_n \times (Y_{n+1} - Y_{n-1})$			面積	432.4359985	m ²	
			地積	432.43	m ²	備考
			地積			地目
						宅地

書算計積面標座

世界測地系

平成18年8月1日

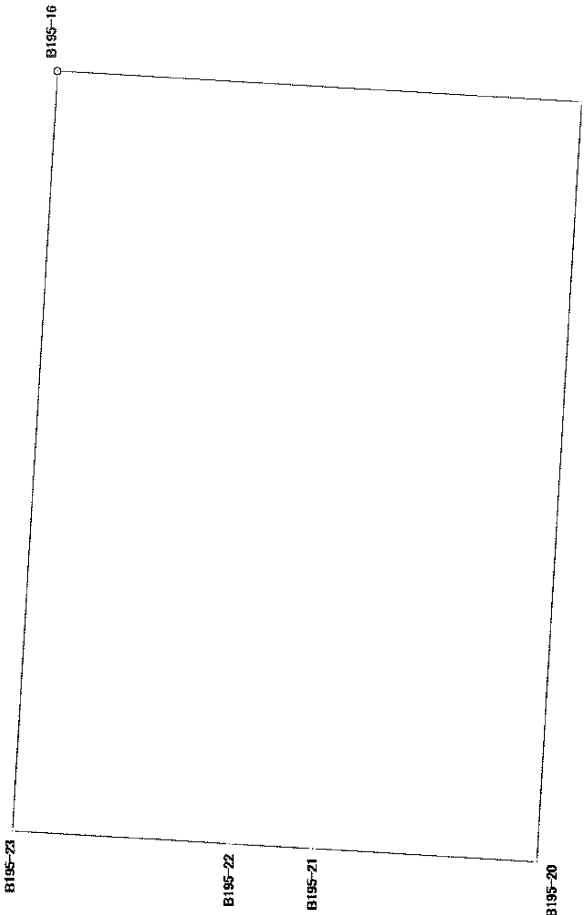
地	番
27番地3	
宇都宮市中今泉5丁目	

土地の形状							縮尺：任意	
境界点	X座標	Y座標	辺長	方向角	備考	地目	宅地	
B195-13	63283.418	7269.586	12.582	93° 14' 22"		m ²		
B195-24	63282.707	7282.148	25.413	93° 15' 43"		m ²		
B195-15	63281.261	7307.520	19.744	183° 15' 59"				
B195-16	63261.549	7306.395	20.143	273° 15' 31"				
B195-23	63262.694	7286.285	17.848	273° 15' 02"				
B195-12	63263.706	7268.466	19.744	3° 15' 07"				
						</		

座標面積計算書

世界測地系
平成 18 年 8 月 1 日

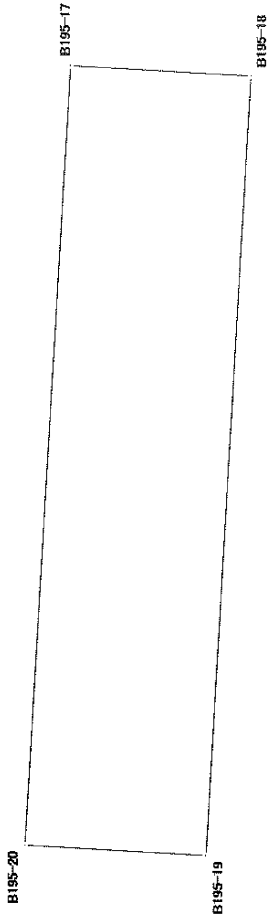
地	番	2 7 番地 4
土地の所在	宇都宮市中今泉 5 丁目	

境界点	X 座標	Y 座標	辺長	方向角	備考	土地の形状
B195-23	63262.694	7286.285	20.143	93° 15' 31"		
B195-16	63261.549	7306.395	13.937	183° 15' 43"		
B195-17	63247.635	7305.602	20.141	273° 15' 12"		
B195-20	63248.778	7285.493	5.956	3° 15' 13"		
B195-21	63254.724	7285.831	2.222	3° 15' 05"		
B195-22	63256.942	7285.957	5.761	3° 15' 49"		
面積算出公式						縮尺：任意
$A = \frac{1}{2} \sum X_n \times (Y_{n+1} - Y_{n-1})$			面積	地	目宅地	
			地積	備考		

280.7345005	m ²
280.73	m ²

座標面積計算書

世界測地系 平成 18 年 8 月 1 日			地	番	2 7 番地 5
			土地の所在 宇都宮市中今泉 5 丁目		

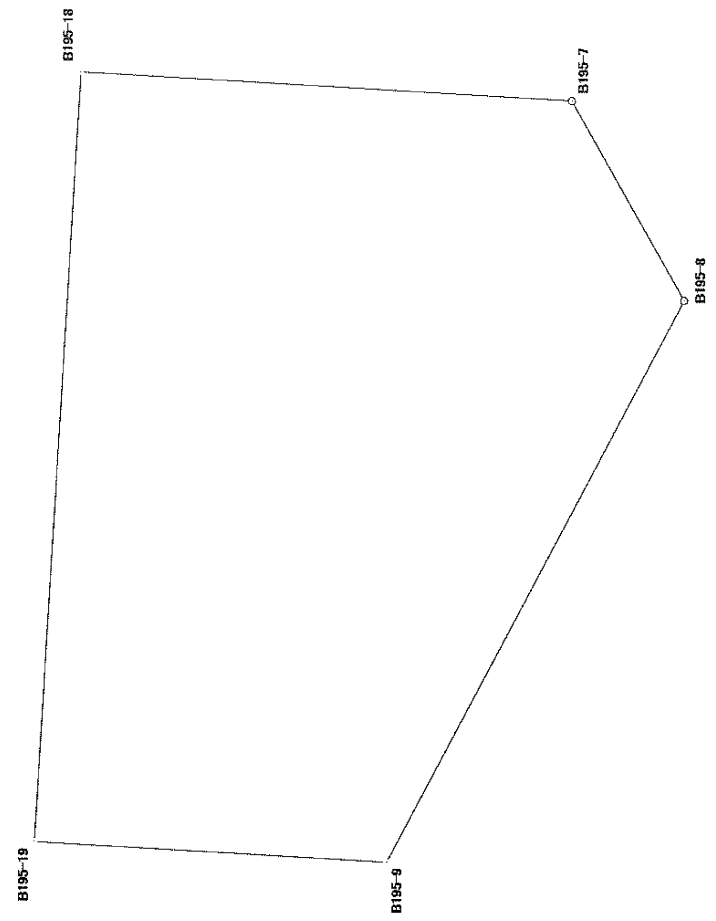
境界点	X 座標	Y 座標	辺長	方向角	備考	土地の形状
B195-17	63247.635	7305.602	4.665	183° 15' 25"		
B195-18	63242.978	7305.337	20.141	273° 15' 01"		
B195-19	63244.120	7285.228	4.666	3° 15' 22"		
B195-20	63248.778	7285.493	20.141	93° 15' 12"		
面積算出公式 $A = \frac{1}{2} \sum X_n \times (Y_{n+1} - Y_{n-1})$						縮尺：任意

面積	地	目	宅地
93.9604300 m ²			
93.96 m ²			

座標面積計算書

世界測地系
平成 18 年 8 月 1 日

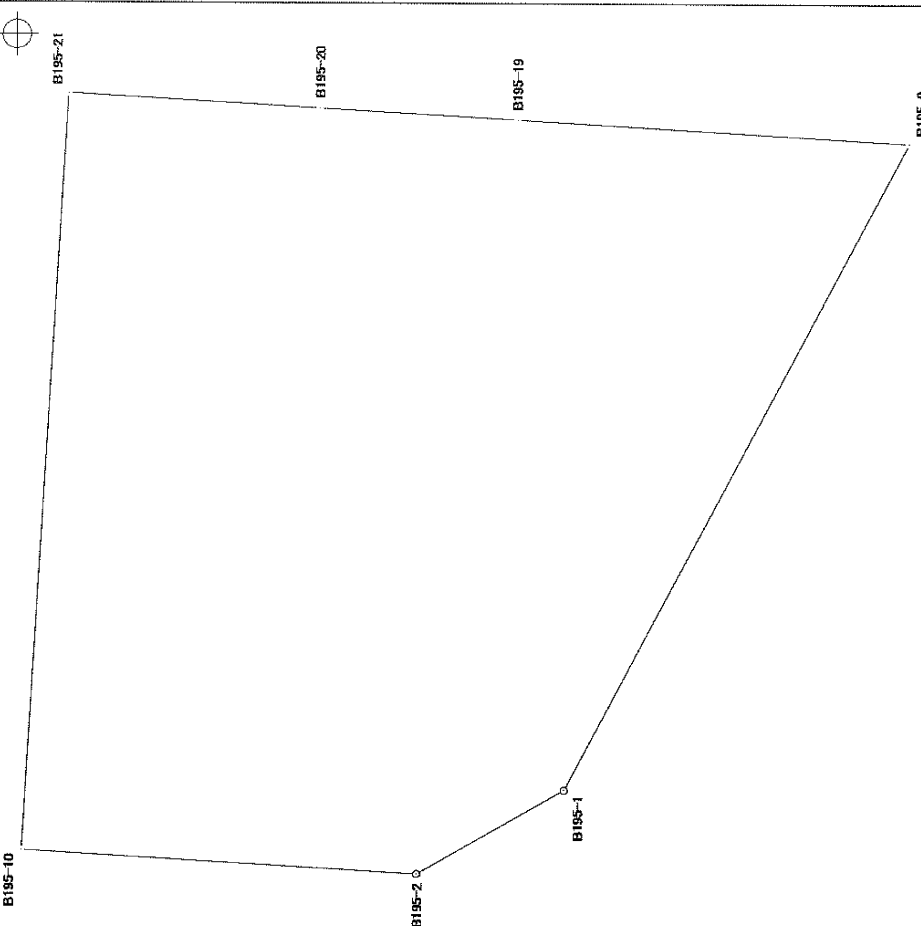
地 番	2 7 番地 6
土地の所在	宇都宮市中今泉 5 丁目

境界点	X 座標	Y 座標	辺長	方向角	備考	土地の形状
B195-7	63230.098	7304.603	5.999	240° 29' 27"		
B195-8	63227.143	7299.382	16.597	297° 47' 50"		
B195-9	63234.883	7284.700	9.252	3° 16' 18"		
B195-19	63244.120	7285.228	20.141	93° 15' 01"		
B195-18	63242.978	7305.337	12.901	183° 15' 42"		
面積算出公式						縮尺：任意
$A = \frac{1}{2} \sum X_n \times (Y_{n+1} - Y_{n-1})$			面積	265.0042445	㎡	
			地積	265.00	㎡	
			備考			

座標面積計算書

世界測地系
平成 18 年 8 月 1 日

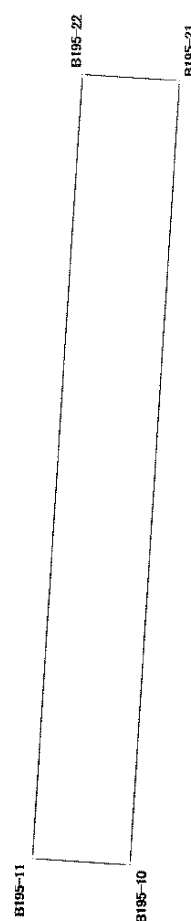
地	番	27番地7
土地の所在	宇都宮市中今泉5丁目	

境界点	X座標	Y座標	辺長	方向角	備考	土地の形状
B195-1	63242.928	7269.443	4.000	330° 18' 49"		
B195-2	63246.403	7267.462	9.350	3° 19' 02"		
B195-10	63255.737	7268.003	17.857	93° 15' 08"		
B195-21	63254.724	7285.831	5.956	183° 15' 13"		
B195-20	63248.778	7285.493	4.666	183° 15' 22"		
B195-19	63244.120	7285.228	9.252	183° 16' 18"		
B195-9	63234.883	7284.700	17.248	297° 48' 09"		
面積算出公式						縮尺：任意
$A = \frac{1}{2} \sum X_n \times (Y_{n+1} - Y_{n-1})$			面積	279.5570400	m ²	
			地積	279.55	m ²	
			地			地
			備考			備考

座標面積計算書

世界測地系
平成 18 年 8 月 1 日

地番	2 7 番地 8
土地の所在	宇都宮市中今泉 5 丁目

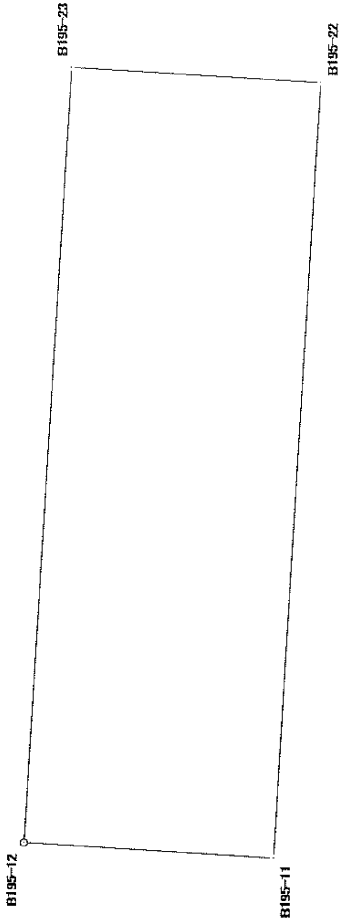
境界点	X 座標	Y 座標	辺長	方向角	備考	土地の形状
B195-10	63255.737	7268.003	2.222	3° 19' 43"		
B195-11	63257.955	7268.132	17.854	93° 15' 09"		
B195-22	63256.942	7285.957	2.222	183° 15' 05"		
B195-21	63254.724	7285.831	17.857	273° 15' 08"		
面積算出公式						縮尺：任意
$A = \frac{1}{2} \sum X_n \times (Y_{n+1} - Y_{n-1})$			面積	地積	地目	

面積	39.6683345	m ²	地目	宅地
地積	39.66	m ²	備考	

座標面積計算書

世界測地系
平成 18 年 8 月 1 日

地 番	2 7 番地 9
土地の所在	宇都宮市中今泉 5 丁目

境界点	X 座標	Y 座標	辺長	方向角	備考	土地の形状
B195-11	63257.955	7268.132	5.761	3° 19' 26"		
B195-12	63263.706	7268.466	17.848	93° 15' 02"		
B195-23	63262.694	7286.285	5.761	183° 15' 49"		
B195-22	63256.942	7285.957	17.854	273° 15' 09"		
面積算出公式						縮尺：任意
$A = \frac{1}{2} \sum X_n \times (Y_{n+1} - Y_{n-1})$			面積	102.8383705	m ²	
			地積	102.83	m ²	
			地	目	宅地	
			備考			

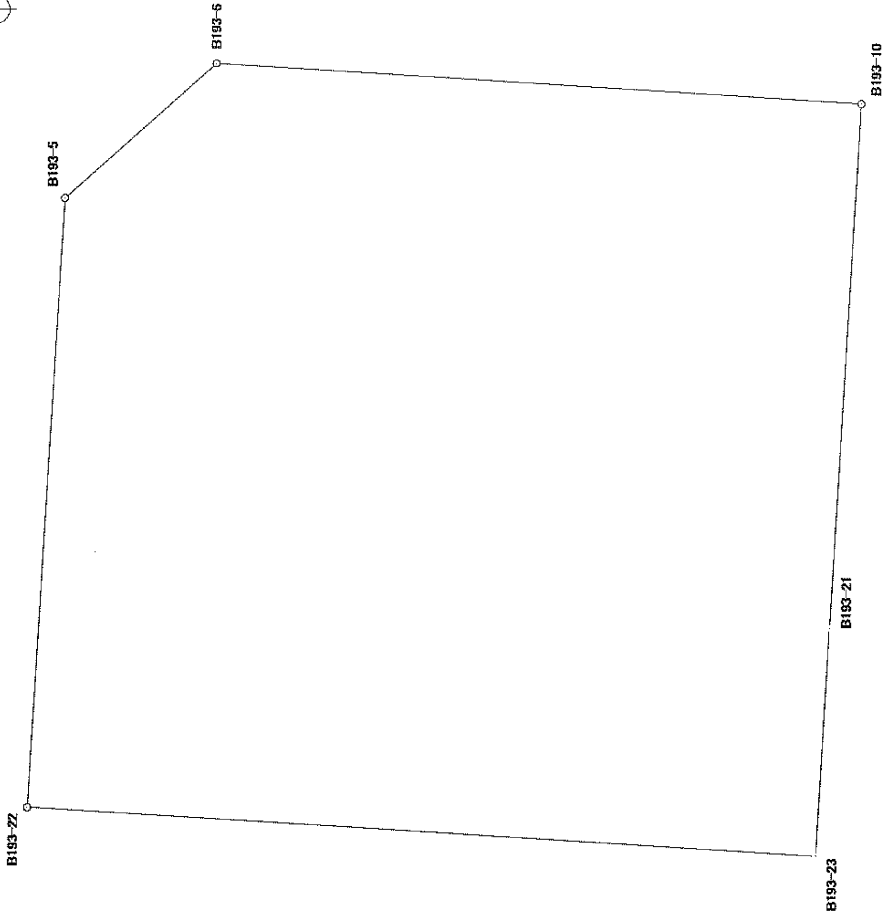
中 今 泉 5 丁 目

28 番地

座標面積計算書

世界測地系
平成 18 年 8 月 1 日

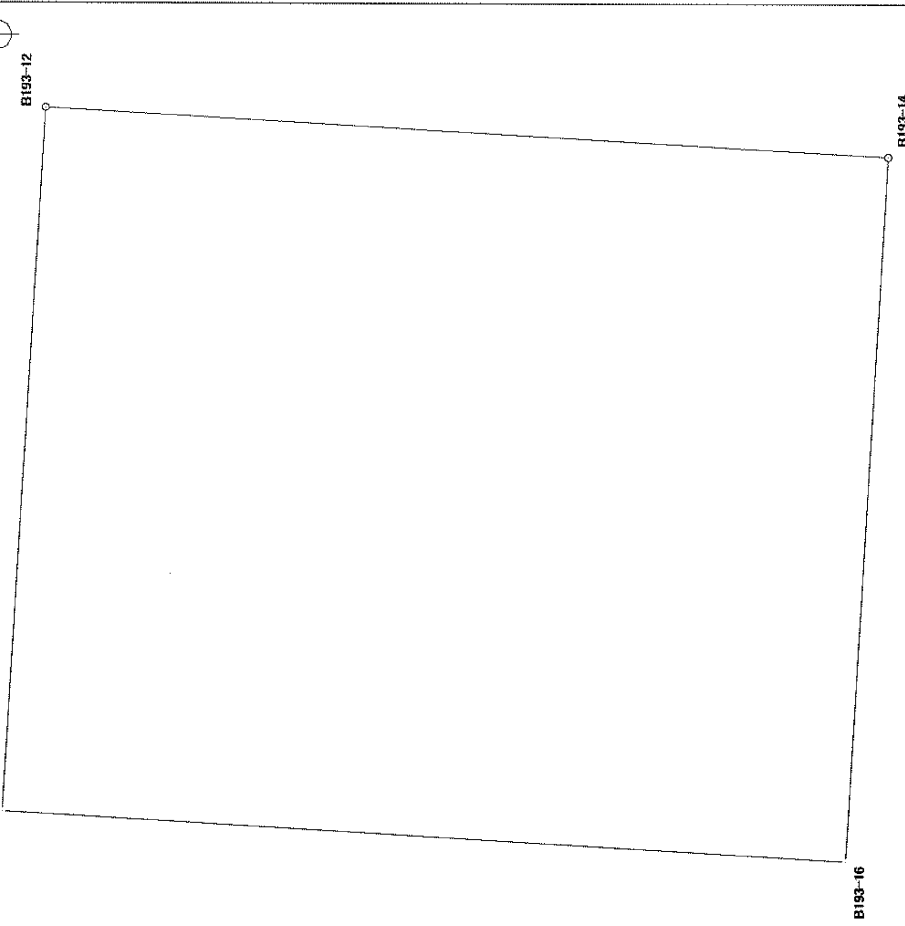
地番	2 8 番地 2
土地の所在	宇都宮市中今泉 5 丁目

境界点	X 座標	Y 座標	辺長	方向角	備考	土地の形状
B193-5	63301.186	7261.050	5.015	138° 12' 32"		
B193-6	63297.447	7264.392	15.992	183° 19' 23"		
B193-10	63281.482	7263.465	12.971	273° 12' 31"		
B193-21	63282.208	7250.514	5.635	273° 09' 14"		
B193-23	63282.518	7244.888	19.560	3° 16' 25"		
B193-22	63302.046	7246.005	15.070	93° 16' 18"		
面積算出公式						縮尺：任意
$A = \frac{1}{2} \sum X_n \times (Y_{n+1} - Y_{n-1})$			面積	357.5250325	m ²	
			地積	357.52	m ²	

座標面積計算書

世界測地系
平成 18 年 8 月 1 日

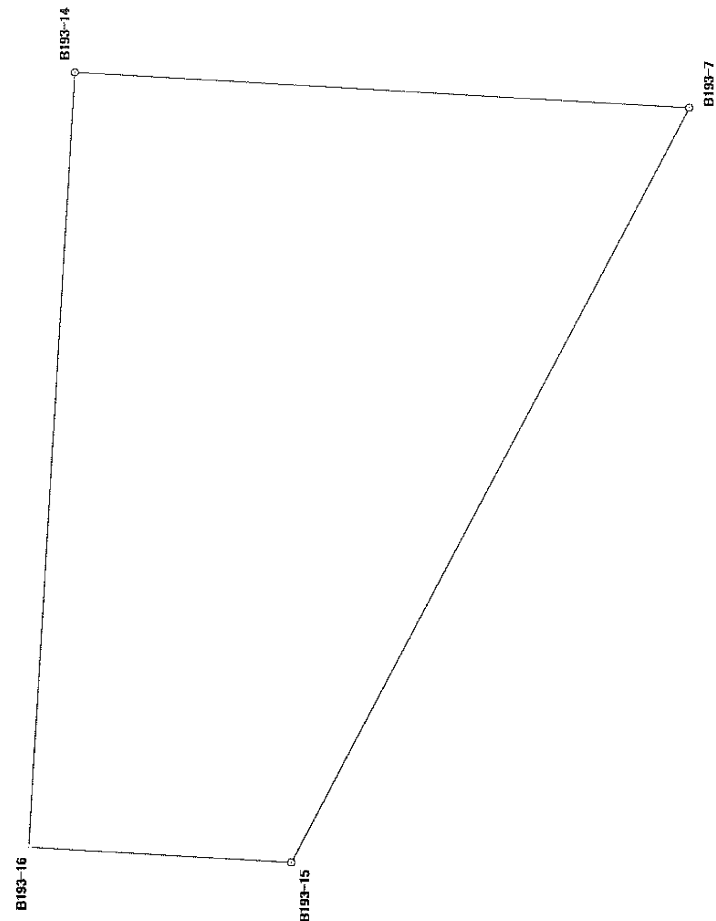
地 番	2 8 番地 4
土地の所在	宇都宮市中今泉 5 丁目

境界点	X 座標	Y 座標	辺長	方向角	備考	土地の形状
B193-12	63266.384	7262.609	15.586	183° 15' 18"		
B193-14	63250.823	7261.724	12.976	273° 14' 18"		
B193-16	63251.556	7248.769	15.583	3° 16' 54"		
B193-18	63267.113	7249.661	12.969	93° 13' 21"		
面積算出公式						縮尺：任意
$A = \frac{1}{2} \sum X_n \times (Y_{n+1} - Y_{n-1})$			面積	地	備考	
			202.1618820	m ²		
			202.16	m ²		

座標面積計算書

世界測地系
平成 18 年 8 月 1 日

地 番	2 8 番地 5
土地の所在	宇都宮市中今泉 5 丁目

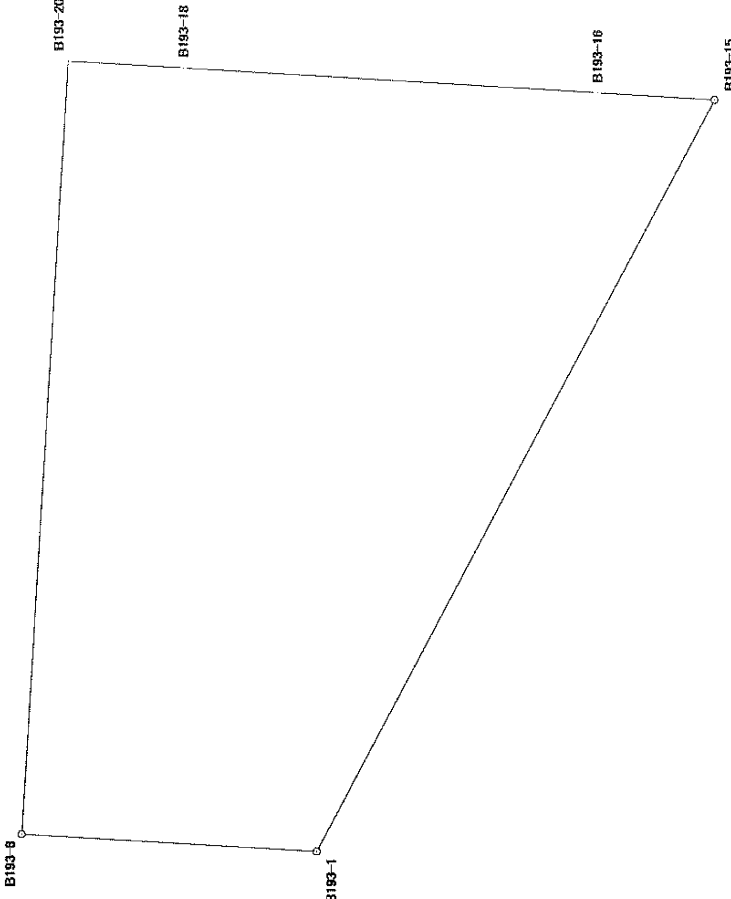
境界点	X 座標	Y 座標	辺長	方向角	備考	土地の形状
B193-7	63240.522	7261.146	14.268	297° 44' 23"		
B193-15	63247.163	7248.518	4.400	3° 16' 12"		
B193-16	63251.556	7248.769	12.976	93° 14' 18"		
B193-14	63250.823	7261.724	10.317	183° 12' 42"		
面積算出公式						縮尺：任意
$A = \frac{1}{2} \sum X_n \times (Y_{n+1} - Y_{n-1})$			面積	95.5074120	㎡	
			地積	95.50	㎡	

地 目	宅 地
備考	

座標面積計算書

世界測地系
平成 18 年 8 月 1 日

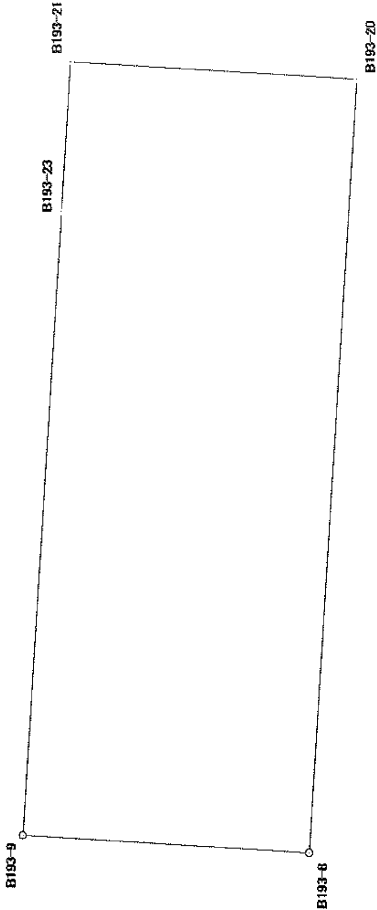
地番	2 8 番地 6
土地の所在	宇都宮市中今泉 5 丁目

境界点	X 座標	Y 座標	辺長	方向角	備考	土地の形状
B193-1	63262.026	7220.299	11.093	3° 14' 06"		
B193-8	63273.101	7220.925	29.026	93° 15' 39"		
B193-20	63271.450	7249.904	4.344	183° 12' 25"		
B193-18	63267.113	7249.661	15.583	183° 16' 54"		
B193-16	63251.556	7248.769	4.400	183° 16' 12"		
B193-15	63247.163	7248.518	31.894	297° 46' 33"		
面積算出公式						縮尺：任意
$A = \frac{1}{2} \sum X_n \times (Y_{n+1} - Y_{n-1})$			面積	514.0132570	㎡	
			地積	514.01	㎡	雑種地
						備考

座標面積計算書

世界測地系
平成 18 年 8 月 1 日

地番	28番地7
土地の所在	宇都宮市中今泉5丁目

境界点	X座標	Y座標	辺長	方向角	備考	土地の形状
B193-8	63273.101	7220.925	10.773	3° 15' 04"		
B193-9	63283.857	7221.536	23.390	93° 16' 54"		
B193-23	63282.518	7244.888	5.635	93° 09' 14"		
B193-21	63282.208	7250.514	10.775	183° 14' 43"		
B193-20	63271.450	7249.904	29.026	273° 15' 39"		
面積算出公式						縮尺：任意
$A = \frac{1}{2} \sum X_n \times (Y_{n+1} - Y_{n-1})$		面積	312.5820025	m²	地目雑種地	
		地積	312.58	m²	備考	

中 今 泉 5 丁 目

29 番地

座標面積計算書

世界測地系
平成18年 8月 1日

世界測地系

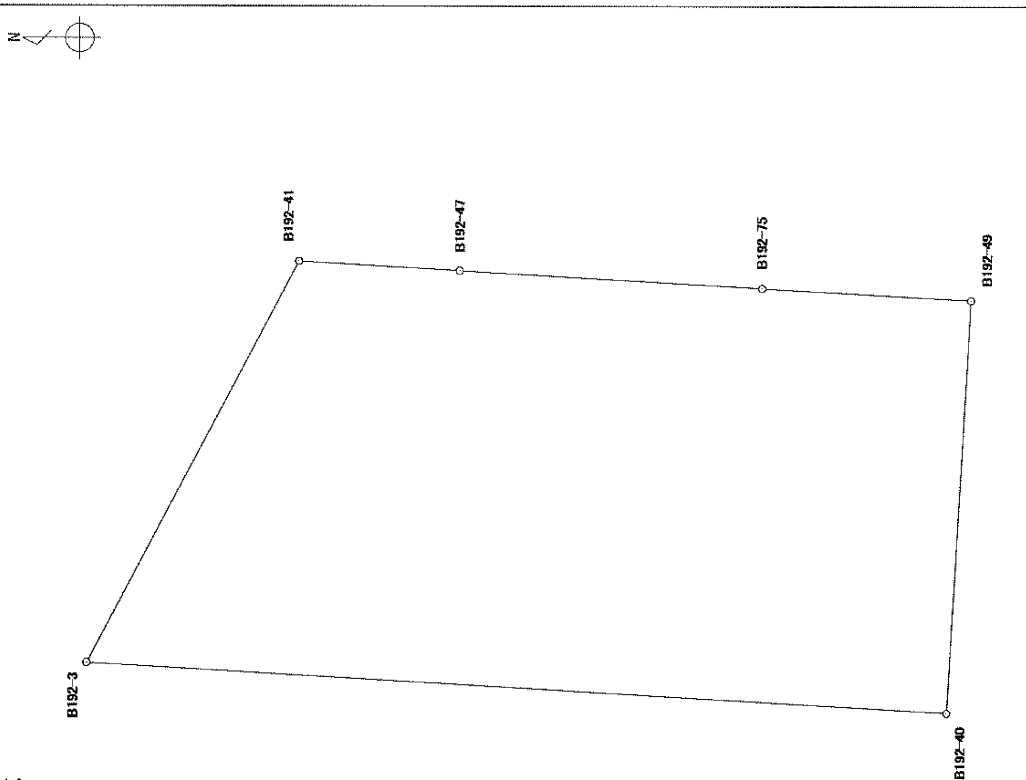
平成18年 8月 1日

地番

29番地1

土地の所在

宇都宮市中今泉5丁目

境界点	X座標	Y座標	辺長	方向角	備考	土地の形状 
B192-3	63253.245	7219.811	27.631	117° 46' 55"		
B192-41	63240.366	7244.257	9.813	183° 18' 02"		
B192-47	63230.569	7243.692	18.525	183° 16' 04"		
B192-75	63212.074	7242.636	12.746	183° 14' 01"		
B192-49	63199.348	7241.917	25.141	273° 16' 11"		
B192-40	63200.782	7216.817	52.548	3° 15' 59"		
面積算出公式						縮尺：任意
$A = \frac{1}{2} \sum X_n \times (Y_{n+1} - Y_{n-1})$						

面積	地積	地目	宅地
1176.7933215	m ²		
1176.79	m ²	備考	

座標面積計算書

世界測地系
平成18年 8月 1 日

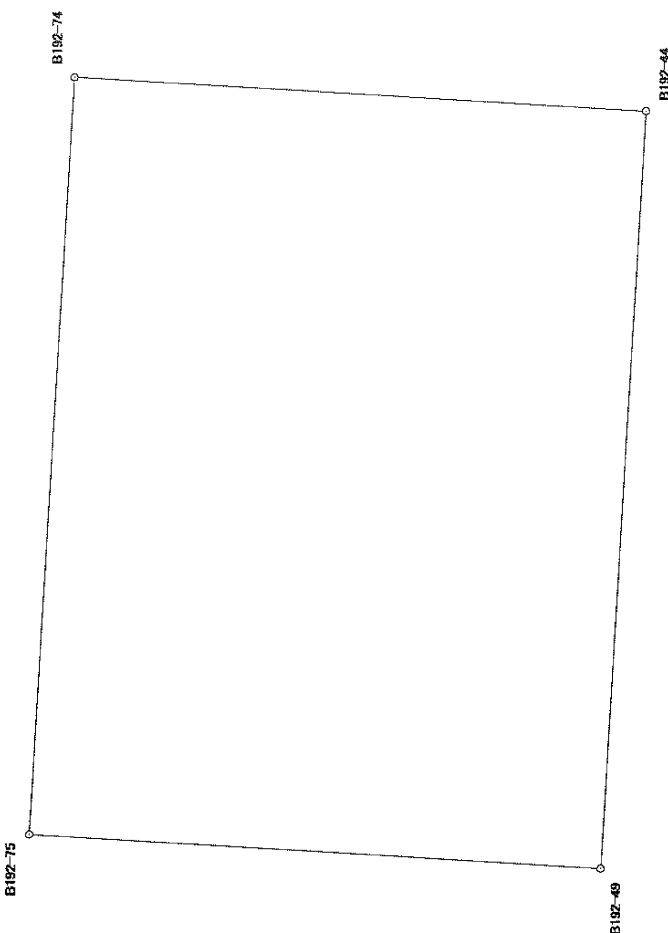
地番	29番地3
土地の所在	宇都宮市中今泉5丁目

境界点	X座標	Y座標	辺長	方向角	備考	土地の形状
B192-42	63229.610	7260.515	18.525	183° 15' 53"		
B192-74	63211.115	7259.460	16.851	273° 15' 45"		
B192-75	63212.074	7242.636	18.525	3° 16' 04"		
B192-47	63230.569	7243.692	16.850	93° 15' 45"		
面積算出公式						縮尺：任意
$A = \frac{1}{2} \sum X_n \times (Y_{n+1} - Y_{n-1})$			面積	312.1628570	m ²	
			地積	312.16	m ²	
			地目	宅地	備考	

座標面積計算書

世界測地系
平成18年 8月 1日

地番	29番地4
土地の所在	宇都宮市中今泉5丁目

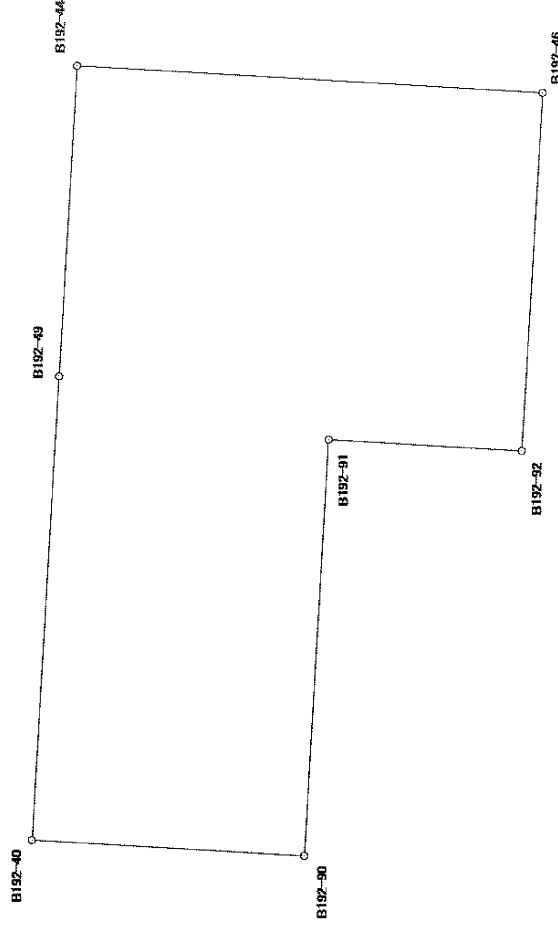
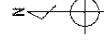
境界点	X座標	Y座標	辺長	方向角	備考	土地の形状 
B192-44	63198.402	7258.739	16.849	273° 13' 07"		
B192-49	63199.348	7241.917	12.746	3° 14' 01"		
B192-75	63212.074	7242.636	16.851	93° 15' 45"		
B192-74	63211.115	7259.460	12.733	183° 14' 46"		
面積算出公式						縮尺：任意
$A = \frac{1}{2} \sum X_n \times (Y_{n+1} - Y_{n-1})$						
面積			214.6659485	m ²	地目	宅地
地積			214.66	m ²	備考	

座標面積計算書

世界測地系

平成18年8月1日

地番	29番地5
土地の所在	宇都宮市中今泉5丁目

[illegible]

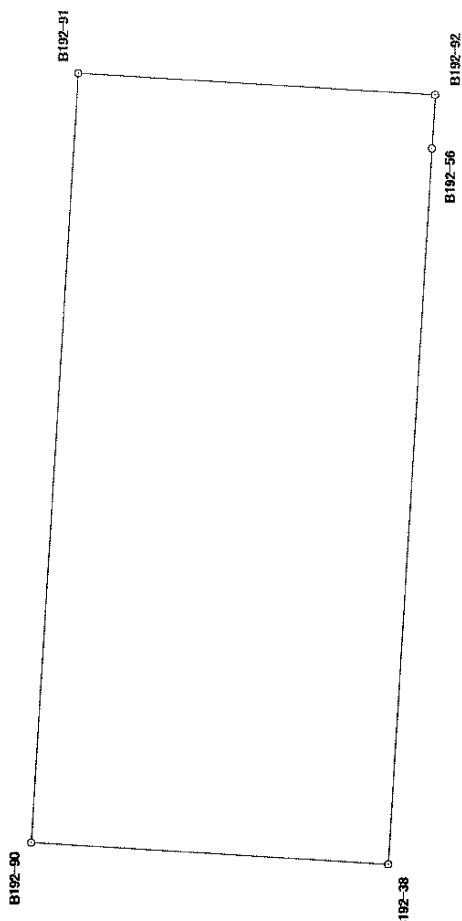
蠟生尺蠖

面積算出公式		面積	地積	地目	宅地
$A = \frac{1}{2} \sum X_n \times (Y_{n+1} - Y_{n-1})$			824.8785770	㎡	
			824.87	㎡	

座標面積計算書

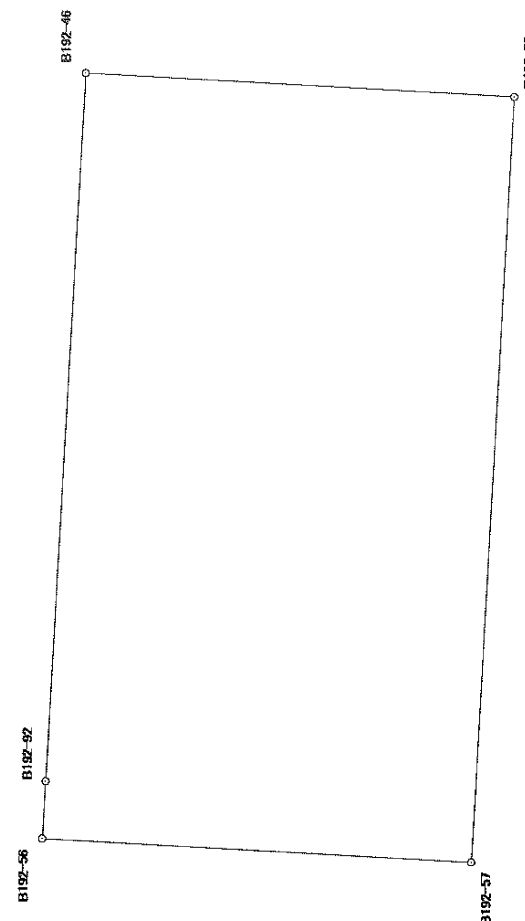
世界測地系
平成 18 年 8 月 1 日

地 番	2 9 番地 6
土地の所在	宇都宮市中今泉 5 丁目

境界点	X 座標	Y 座標	辺長	方向角	備考	土地の形状
B192-38	63175.533	7215.373	10.500	3° 16' 13"		
B192-90	63186.016	7215.972	22.569	93° 15' 04"		
B192-91	63184.736	7238.505	10.500	183° 15' 14"		
B192-92	63174.253	7237.909	1.575	273° 14' 25"		
B192-56	63174.342	7236.337	20.998	273° 15' 06"		
面積算出公式						縮尺：任意
$A = \frac{1}{2} \sum X_n \times (Y_{n+1} - Y_{n-1})$			面積	236.9971915	m ²	
			地積	236.99	m ²	
			地目	畑		
			備考			

座標面積計算書

世界測地系		地	番	29番地7
平成18年8月1日		土地の所在		宇都宮市中今泉5丁目

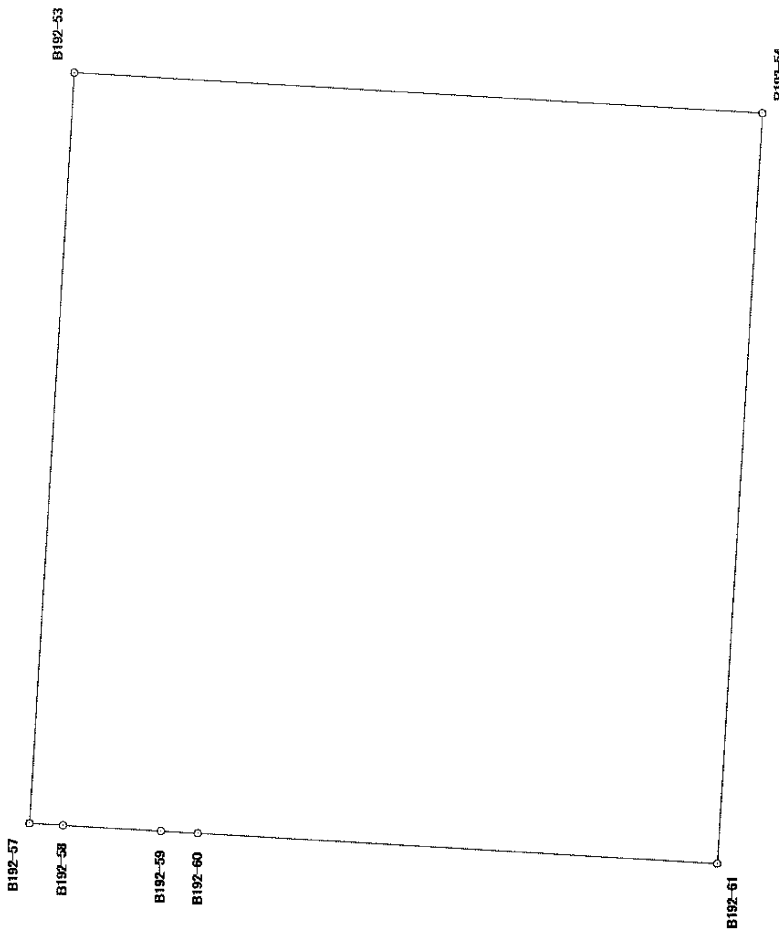
境界点	X座標	Y座標	辺長	方向角	備考	土地の形状
B192-57	63162.577	7235.670	11.784	3° 14' 41"		
B192-56	63174.342	7236.337	1.575	93° 14' 25"		
B192-92	63174.253	7237.909	19.425	93° 15' 08"		
B192-46	63173.151	7257.303	11.783	183° 15' 35"		
B192-53	63161.387	7256.633	20.997	273° 14' 56"		
面積算出公式						縮尺：任意
$A = \frac{1}{2} \sum X_n \times (Y_{n+1} - Y_{n-1})$			面積	247.4358485	㎡	
			地積	247.43	㎡	

地	目	宅地
備考		

座標面積計算書

世界測地系
平成 18 年 8 月 1 日

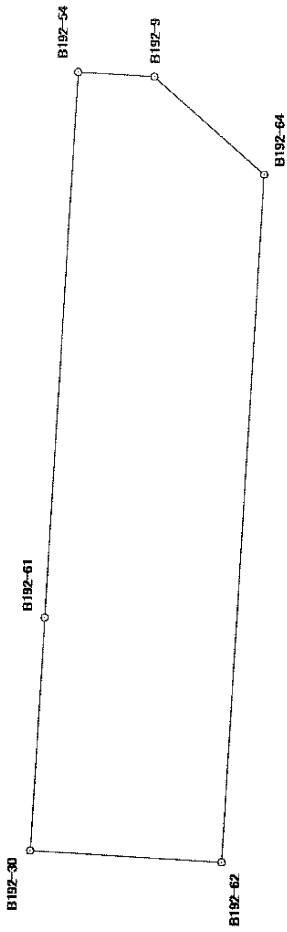
地番	29番地8
土地の所在	宇都宮市中今泉5丁目

境界点	X座標	Y座標	辺長	方向角	備考	土地の形状
B192-53	63161.387	7256.633	19.329	183° 15' 23"		
B192-54	63142.089	7255.535	20.996	273° 17' 44"		
B192-61	63143.296	7234.574	14.577	3° 14' 54"		
B192-60	63157.850	7235.400	1.039	3° 15' 23"		
B192-59	63158.887	7235.459	2.756	3° 14' 40"		
B192-58	63161.639	7235.615	0.940	3° 21' 21"		
B192-57	63162.577	7235.670	20.997	93° 14' 56"		
面積算出公式						縮尺：任意
$A = \frac{1}{2} \sum X_n \times (Y_{n+1} - Y_{n-1})$			面積	地積	地目宅地	
			405.6768570	405.67	備考	

座標面積計算書

世界測地系
平成 18 年 8 月 1 日

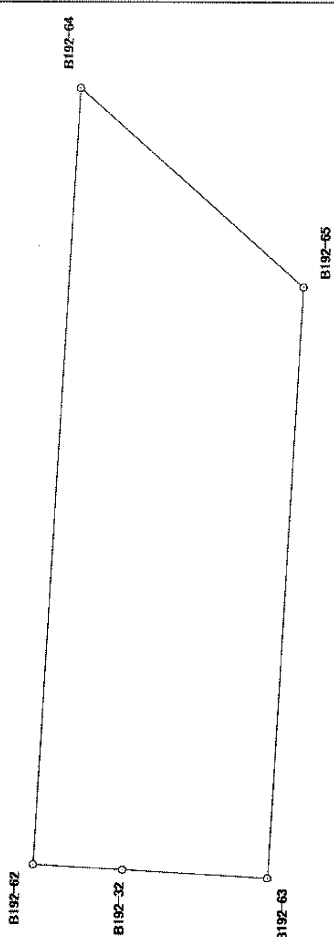
地番	2 9 番地 9
土地の所在	宇都宮市中今泉 5 丁目

境界点	X 座標	Y 座標	辺長	方向角	備考	土地の形状
B192-9	63139.163	7255.368	5.653	221° 36' 30"		
B192-64	63134.936	7251.614	26.453	273° 17' 47"		
B192-62	63136.457	7225.205	7.366	3° 16' 35"		
B192-30	63143.811	7225.626	8.963	93° 17' 38"		
B192-61	63143.296	7234.574	20.996	93° 17' 44"		
B192-54	63142.089	7255.535	2.931	183° 16' 00"		
面積算出公式						縮尺：任意
$A = \frac{1}{2} \sum X_n \times (Y_{n+1} - Y_{n-1})$			面積	212.9133910	㎡	
			地積	212.91	㎡	
面積算出公式				地積	212.91	㎡
				地備		
				目考		
				地種		
				地		

座標面積計算書

世界測地系
平成 18 年 8 月 1 日

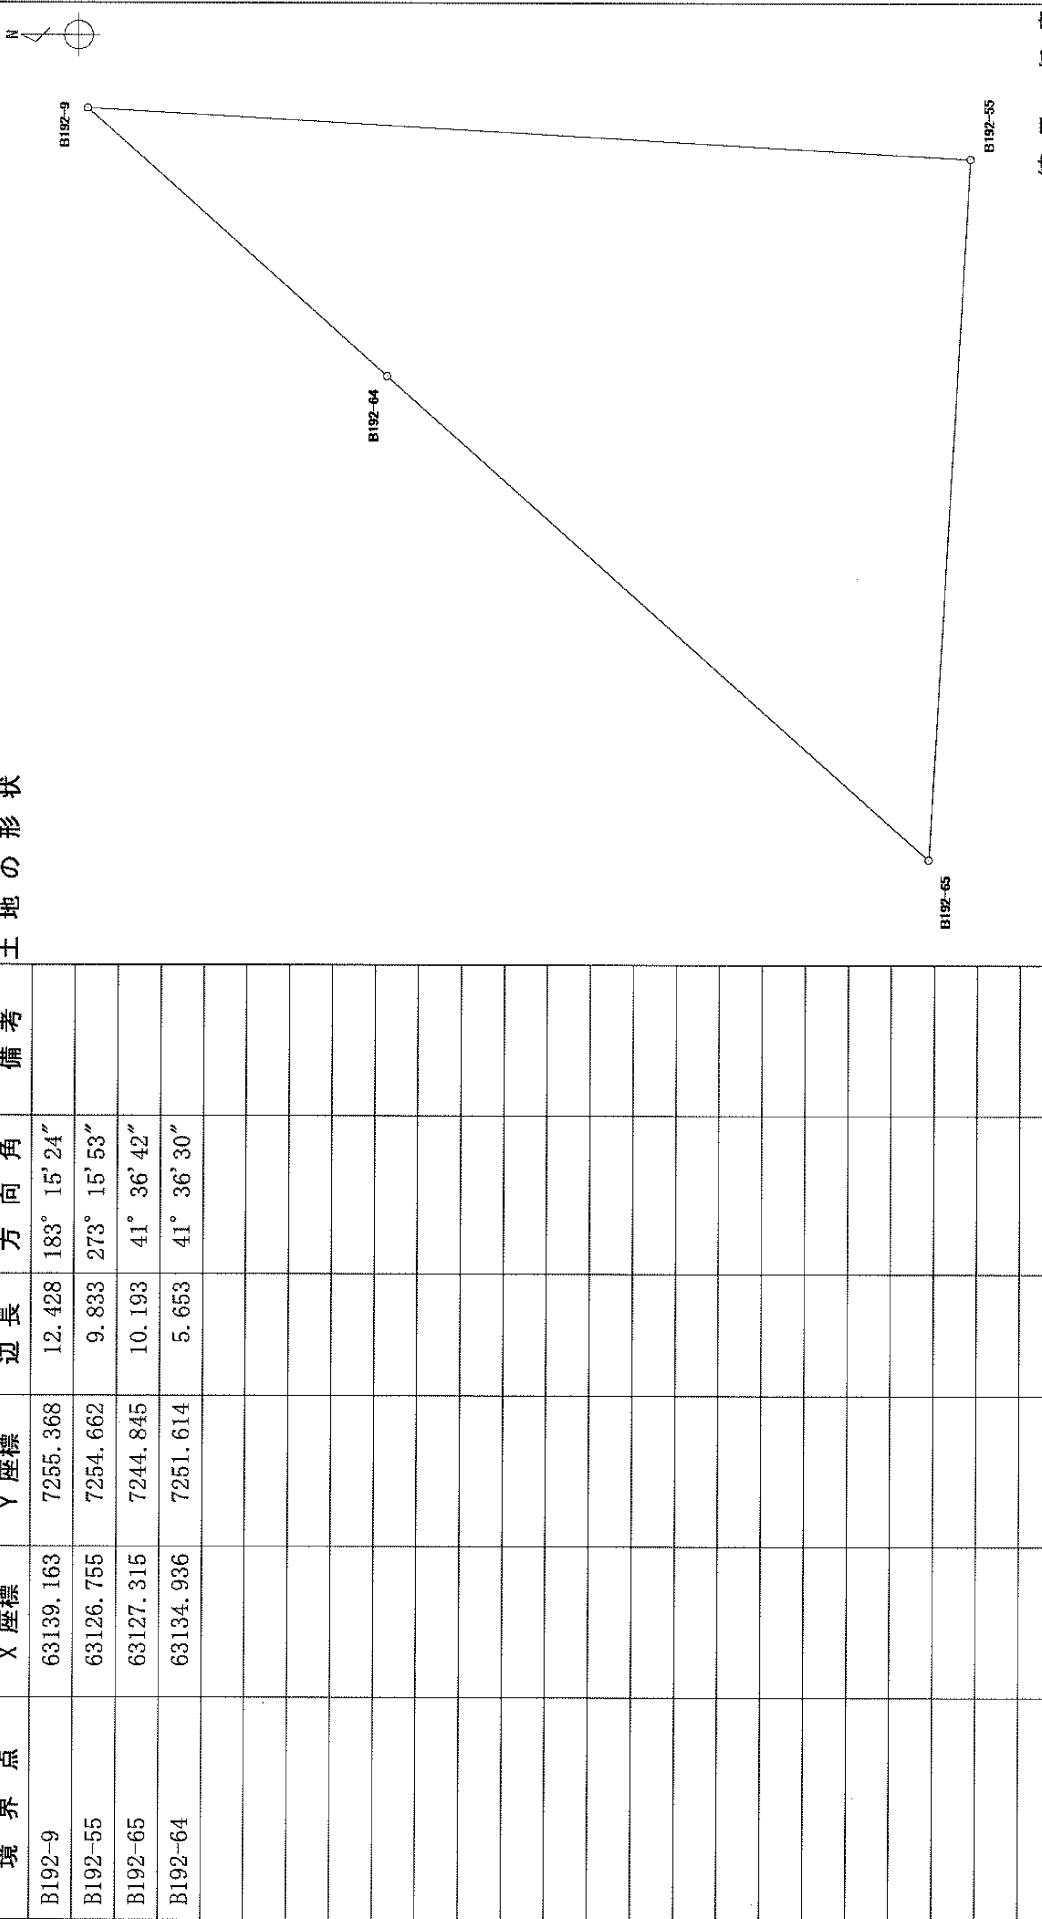
地 番	29番地10
土地の所在	宇都宮市中今泉5丁目

境界点	X座標	Y座標	辺長	方向角	備考	土地の形状
B192-64	63134.936	7251.614	10.193	221° 36' 42"		
B192-65	63127.315	7244.845	20.123	273° 16' 04"		
B192-63	63128.462	7224.755	4.963	3° 11' 59"		
B192-32	63133.417	7225.032	3.045	3° 15' 25"		
B192-62	63136.457	7225.205	26.453	93° 17' 47"		
面積算出公式						縮尺：任意
$A = \frac{1}{2} \sum X_n \times (Y_{n+1} - Y_{n-1})$			面積	186.3547365	m ²	
			地積	186.35	m ²	
			地目	雑種地		
			備考			

座標面積計算書

世界測地系
平成 18 年 8 月 1 日

地 番	2 9 番 地 1 1
土地の所在	宇都宮市中今泉 5 丁目

境 界 点	X 座 標	Y 座 標	辺 長	方 向 角	備 考	土地の形状 
B192-9	63139.163	7255.368	12.428	183° 15' 24"		
B192-55	63126.755	7254.662	9.833	273° 15' 53"		
B192-65	63127.315	7244.845	10.193	41° 36' 42"		
B192-64	63134.936	7251.614	5.653	41° 36' 30"		
面積算出公式						縮尺：任意
$A = \frac{1}{2} \sum X_n \times (Y_{n+1} - Y_{n-1})$						
面積	61.1006835	m ²				地 目 雑 種 地
地 積	61.10	m ²				考 考

書算計積面標座

世界測地系

平成18年8月1日

地	番	29番地12
土地の所在	宇都宮市中今泉5丁目	

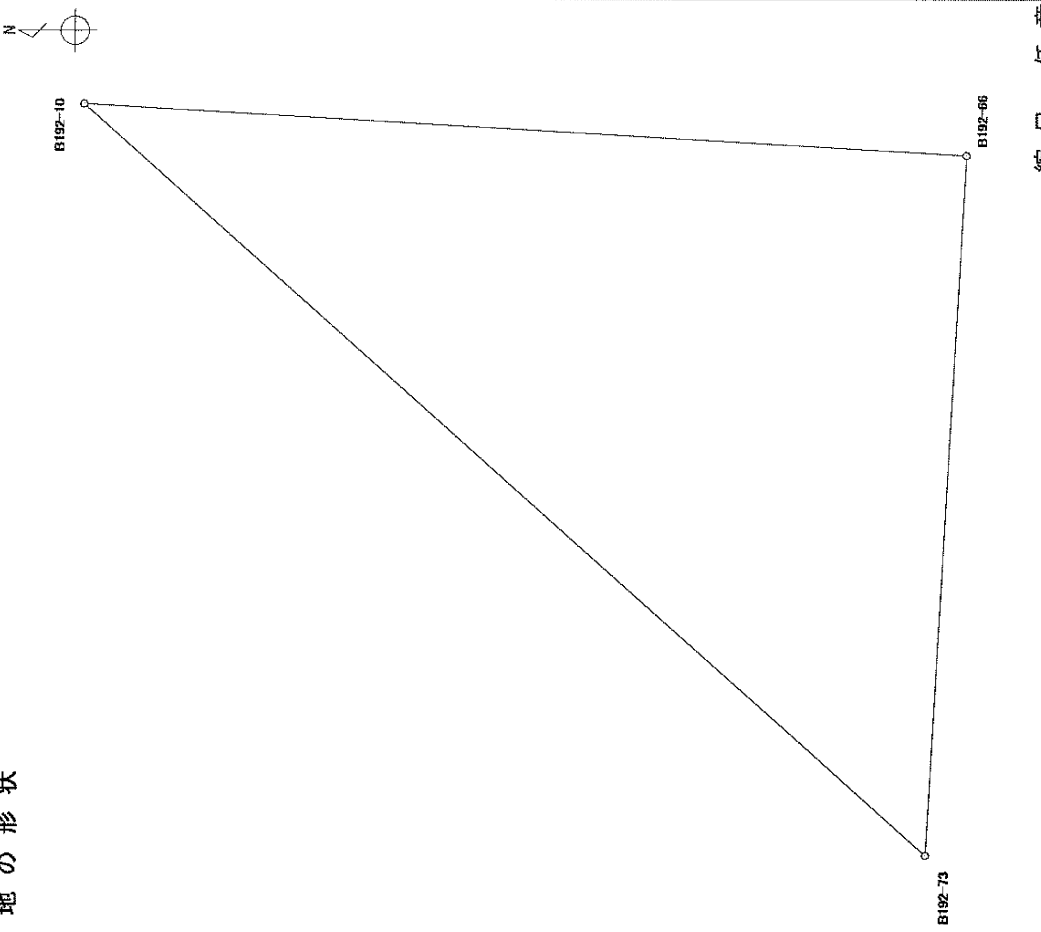
[illegible]

縮尺：任意

座標面積計算書

世界測地系
平成 18 年 8 月 1 日

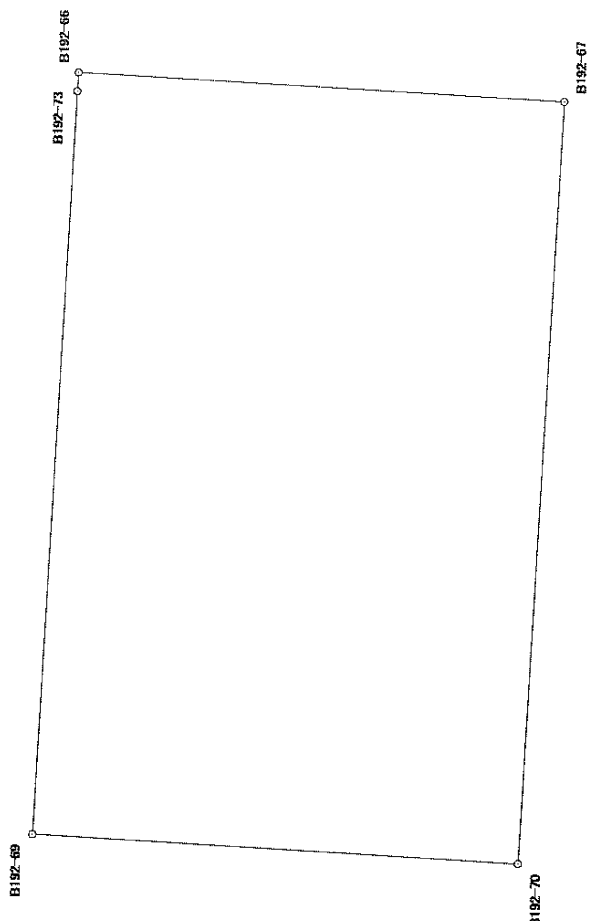
地 番	29番地13
土地の所在	宇都宮市中今泉5丁目

境界点	X座標	Y座標	辺長	方向角	備考	土地の形状
B192-10	63115.831	7254.041	0.559	183° 16' 56"		
B192-66	63115.273	7254.009	0.442	273° 14' 41"		
B192-73	63115.298	7253.568	0.713	41° 35' 12"		
面積算出公式						縮尺：任意
$A = \frac{1}{2} \sum X_n \times (Y_{n+1} - Y_{n-1})$			面積	地	地 目 宅 地	
			0.1234390	m²	備考	
			0.12	m²		

座標面積計算書

世界測地系
平成 18 年 8 月 1 日

地	番	29番地15
土地の所在	宇都宮市中今泉5丁目	

境界点	X座標	Y座標	辺長	方向角	備考	土地の形状
B192-66	63115.273	7254.009	11.498	183° 16' 15"		
B192-67	63103.794	7253.353	18.003	273° 15' 38"		
B192-70	63104.818	7235.379	11.498	3° 17' 09"		
B192-69	63116.297	7236.038	17.558	93° 15' 42"		
B192-73	63115.298	7253.568	0.442	93° 14' 41"		
面積算出公式						縮尺：任意
$A = \frac{1}{2} \sum X_n \times (Y_{n+1} - Y_{n-1})$			面積	206.9784530	m ²	
			地積	206.97	m ²	

地	目	宅地
備考		

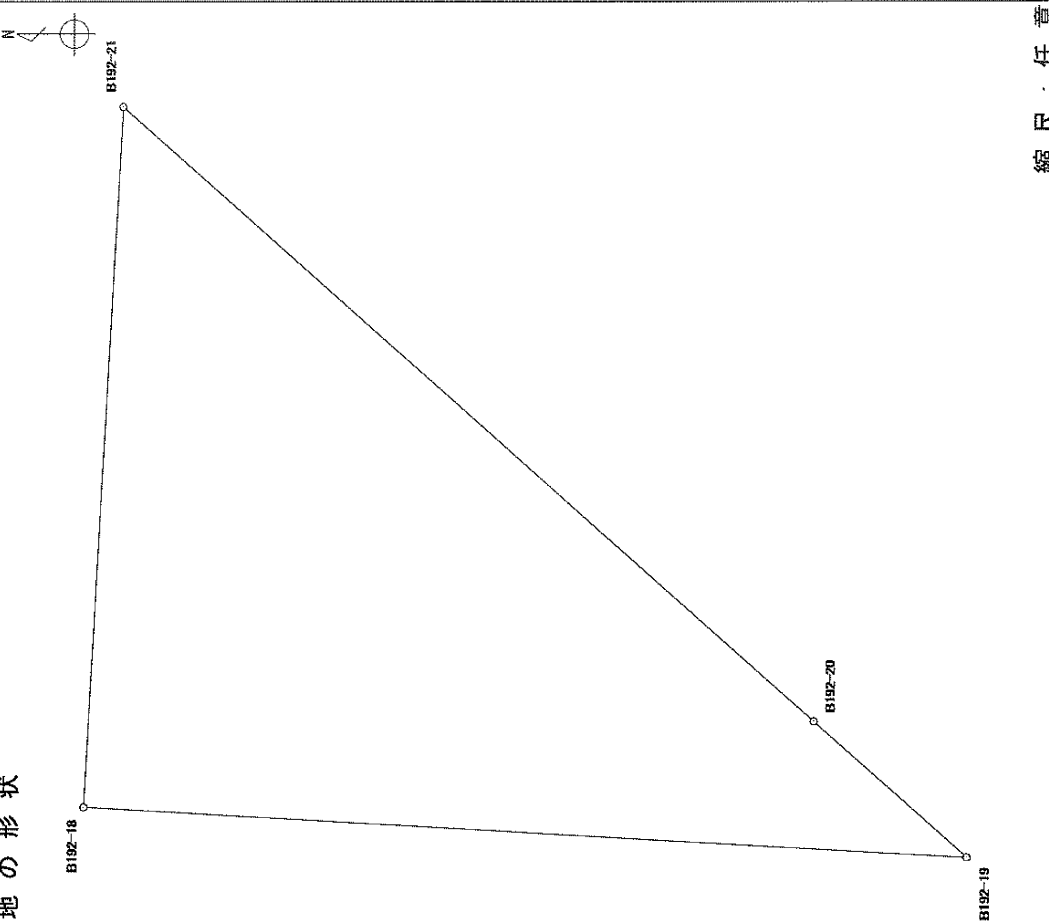
宇都宮市中今泉5丁目

[illegible]

座標面積計算書

世界測地系
平成18年 8月 1日

地番	29番地17
土地の所在	宇都宮市中今泉5丁目

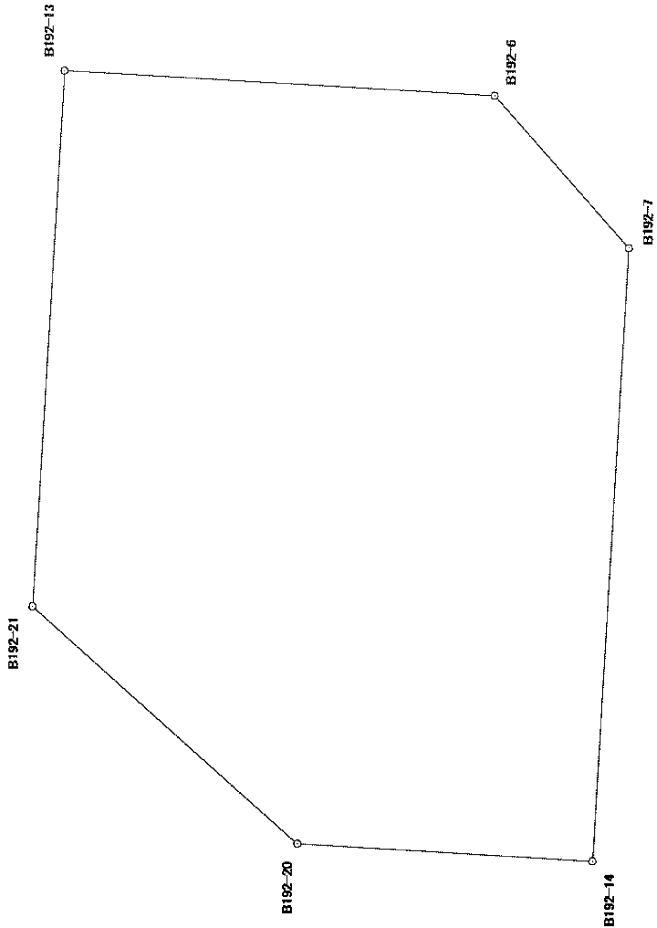
境界点	X座標	Y座標	辺長	方向角	備考	土地の形状
B192-18	63100.422	7233.445	6.590	93° 14' 42"		
B192-21	63100.049	7240.024	8.701	221° 36' 30"		
B192-20	63093.543	7234.246	1.925	221° 37' 52"		
B192-19	63092.104	7232.967	8.332	3° 17' 20"		
面積算出公式						縮尺：任意
$A = \frac{1}{2} \sum X_n \times (Y_{n+1} - Y_{n-1})$			面積	27.4545240	m ²	
			地積	27.45	m ²	

地目	宅地
備考	

座標面積計算書

世界測地系
平成 18 年 8 月 1 日

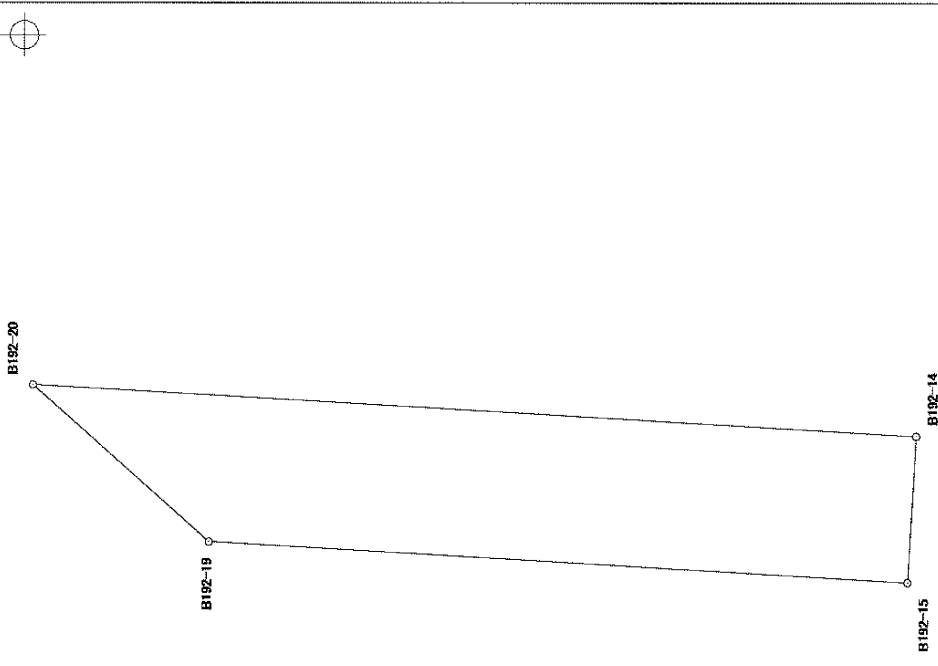
地 番	2 9 番地 1 8
土地の所在	宇都宮市中今泉 5 丁目

境界点	X 座標	Y 座標	辺長	方向角	備考	土地の形状
B192-6	63088.772	7252.502	4.971	228° 25' 02"		
B192-7	63085.473	7248.784	14.978	273° 15' 12"		
B192-14	63086.323	7233.830	7.232	3° 17' 51"		
B192-20	63093.543	7234.246	8.701	41° 36' 30"		
B192-21	63100.049	7240.024	13.093	93° 14' 24"		
B192-13	63099.309	7253.096	10.554	183° 13' 35"		
面積算出公式						縮尺：任意
$A = \frac{1}{2} \sum X_n \times (Y_{n+1} - Y_{n-1})$			面積	235.4031000	m ²	
			地積	235.40	m ²	
			備考			

座標面積計算書

世界測地系
平成18年8月1日

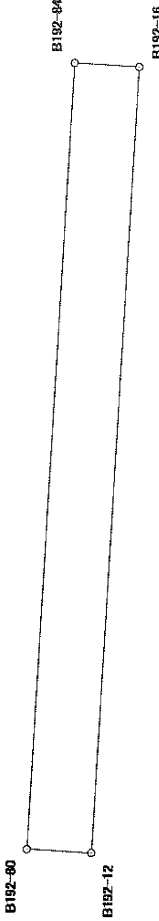
地番	29番地19
土地の所在	宇都宮市中今泉5丁目

境界点	X座標	Y座標	辺長	方向角	備考	土地の形状
B192-14	63086.323	7233.830	1.194	273° 18' 47"		
B192-15	63086.392	7232.638	5.721	3° 17' 47"		
B192-19	63092.104	7232.967	1.925	41° 37' 52"		
B192-20	63093.543	7234.246	7.232	183° 17' 51"		
面積算出公式						縮尺：任意
$A = \frac{1}{2} \sum X_n \times (Y_{n+1} - Y_{n-1})$			面積	7.7335805	㎡	
			地積	7.73	㎡	
			地目	宅地		
			備考			

座標面積計算書

世界測地系
平成18年8月1日

地番	29番地21
土地の所在	宇都宮市中今泉5丁目

境界点	X座標	Y座標	辺長	方向角	備考	土地の形状
B192-12	63103.746	7211.295	0.988	3° 11' 34"		
B192-80	63104.732	7211.350	12.030	93° 15' 52"		
B192-84	63104.047	7223.360	0.989	183° 21' 47"		
B192-16	63103.060	7223.302	12.027	273° 16' 12"		
面積算出公式						縮尺：任意
$A = \frac{1}{2} \sum X_n \times (Y_{n+1} - Y_{n-1})$			面積	11.8851160	m ²	
			地積	11.88	m ²	

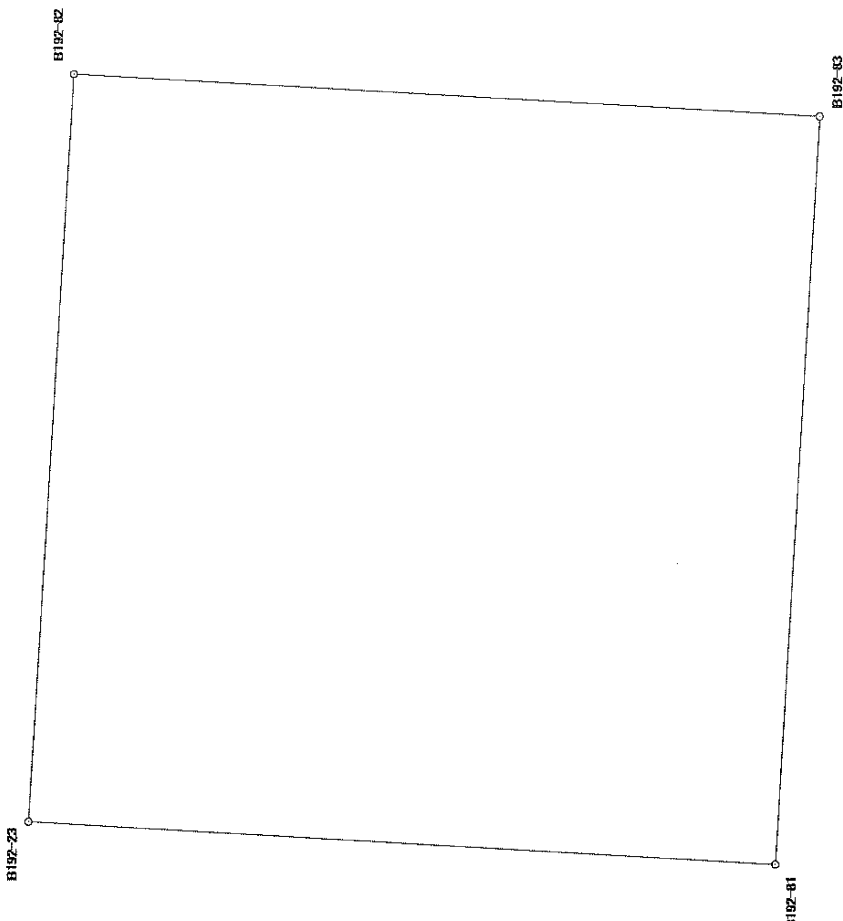
地目	宅地
備考	

座標面積計算書

世界測地系

平成18年 8月 1 日

地番	29番地23
土地の所在	宇都宮市中今泉5丁目

境界点	X座標	Y座標	辺長	方向角	備考	土地の形状
B192-23	63114.722	7211.913	1.505	93° 21' 11"		
B192-82	63114.634	7213.415	1.505	183° 11' 56"		
B192-83	63113.131	7213.331	1.506	273° 21' 03"		
B192-81	63113.219	7211.828	1.505	3° 14' 13"		
面積算出公式						縮尺：任意
$A = \frac{1}{2} \sum X_n \times (Y_{n+1} - Y_{n-1})$			面積	地目	宅地	
			地積	備考		

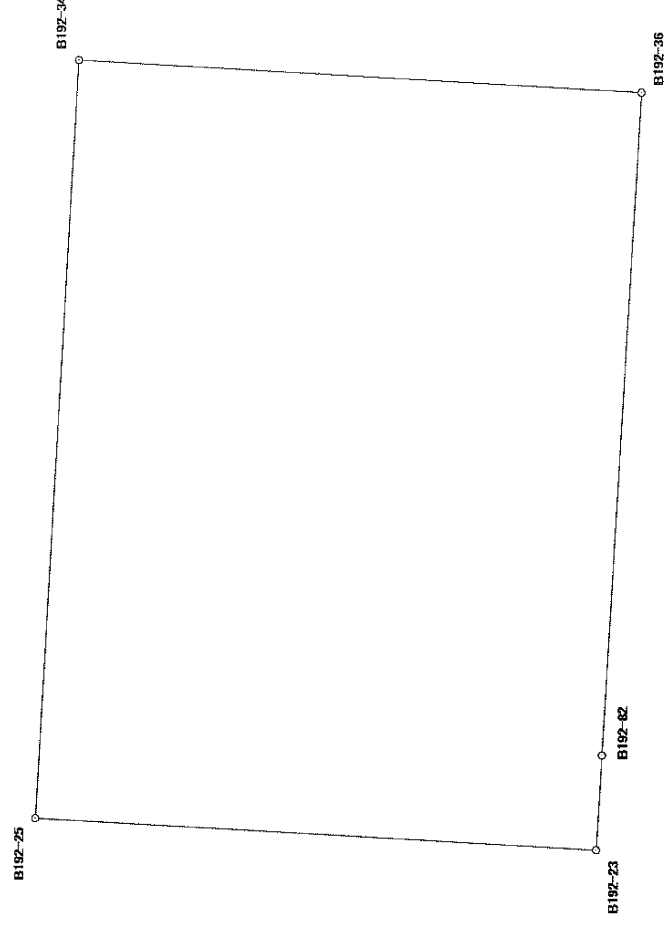
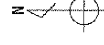
面積	2.2656935	m ²
地積	2.26	m ²

畫
算
計
簿
面
標
座

世界測地系

平成18年8月1日

地	番	29番地24
土地の所在	宇都宮市中今泉5丁目	

[illegible]

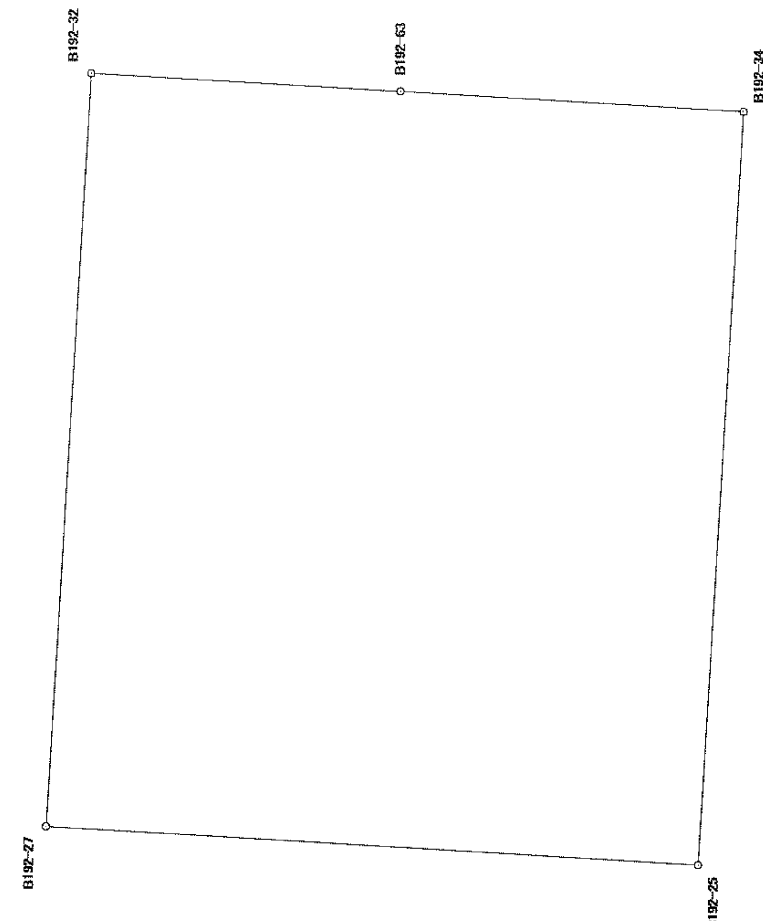
任意縮尺：

面積算出公式				面積	地積	地目	宅地
$A = \frac{1}{2} \sum X_n \times (Y_{n+1} - Y_{n-1})$							
					107.8937720	㎡	
					107.89	㎡	備考

座標面積計算書

世界測地系
平成18年8月1日

地番	29番地25
土地の所在	宇都宮市中今泉5丁目

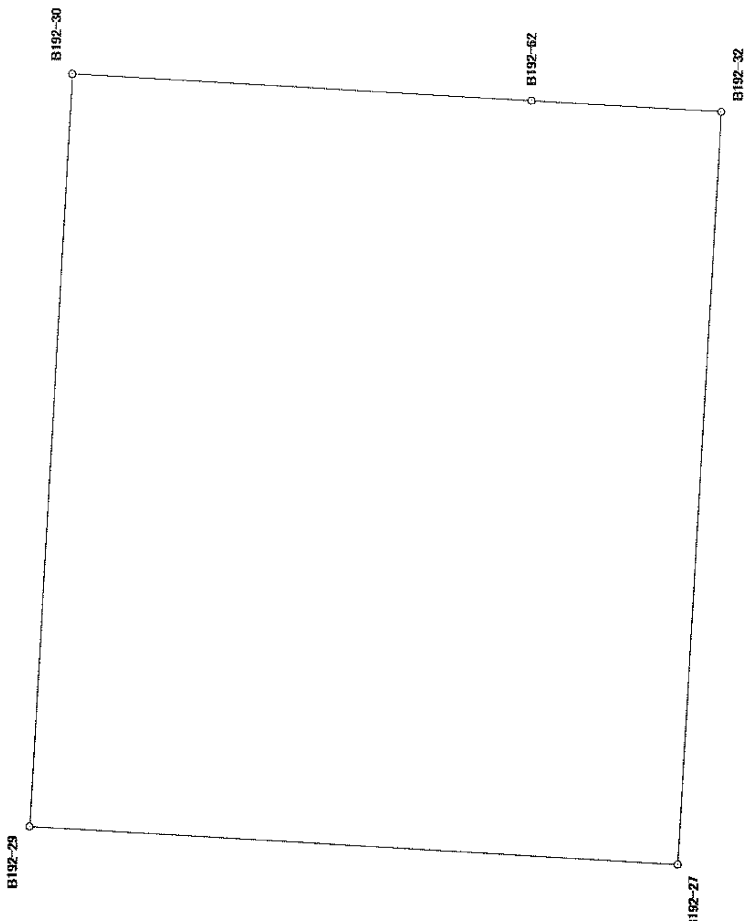
境界点	X座標	Y座標	辺長	方向角	備考	土地の形状
B192-25	63123.650	7212.418	10.459	3° 12' 23"		
B192-27	63134.093	7213.003	12.048	93° 12' 59"		
B192-32	63133.417	7225.032	4.963	183° 11' 59"		
B192-63	63128.462	7224.755	5.499	183° 11' 25"		
B192-34	63122.972	7224.449	12.050	273° 13' 32"		
面積算出公式						縮尺：任意
$A = \frac{1}{2} \sum X_n \times (Y_{n+1} - Y_{n-1})$			面積	126.0344380	m ²	
			地積	126.03	m ²	

地目	宅地
備考	

座標面積計算書

世界測地系
平成18年8月1日

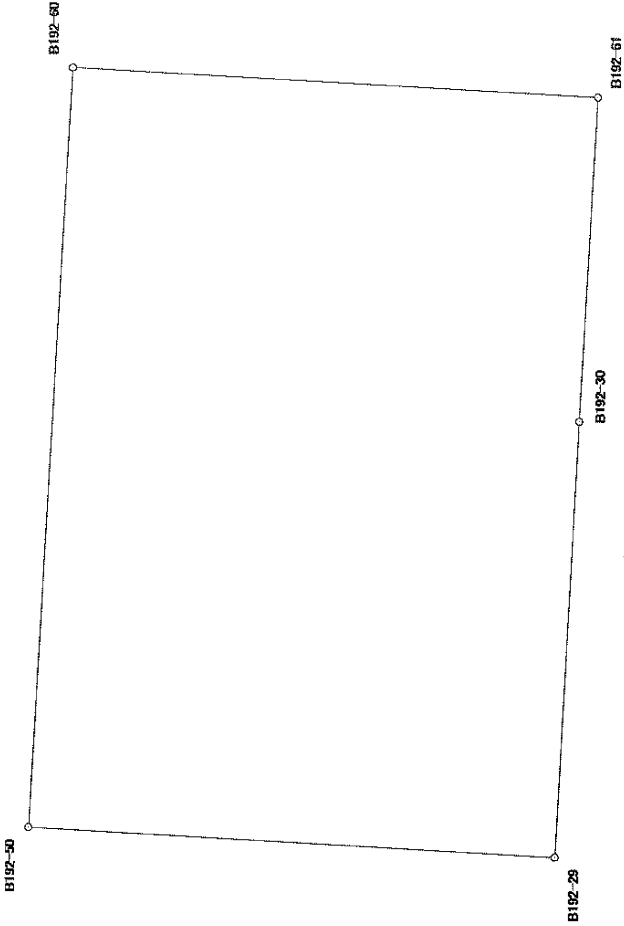
地番	29番地26
土地の所在	宇都宮市中今泉5丁目

境界点	X座標	Y座標	辺長	方向角	備考	土地の形状
B192-27	63134.093	7213.003	10.402	3° 16' 25"		
B192-29	63144.478	7213.597	12.047	93° 10' 26"		
B192-30	63143.811	7225.626	7.366	183° 16' 35"		
B192-62	63136.457	7225.205	3.045	183° 15' 25"		
B192-32	63133.417	7225.032	12.048	273° 12' 59"		
面積算出公式						縮尺：任意
$A = \frac{1}{2} \sum X_n \times (Y_{n+1} - Y_{n-1})$			面積	125.3703675	㎡	
			地積	125.37	㎡	
			地目	宅地		
			備考			

座標面積計算書

世界測地系
平成18年8月1日

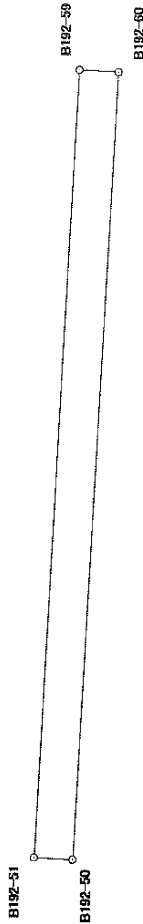
地番	29番地27
土地の所在	宇都宮市中今泉5丁目

境界点	X座標	Y座標	辺長	方向角	備考	土地の形状
B192-29	63144.478	7213.597	14.587	3° 16' 40"		
B192-50	63159.041	7214.431	21.003	93° 15' 03"		
B192-60	63157.850	7235.400	14.577	183° 14' 54"		
B192-61	63143.296	7234.574	8.963	273° 17' 38"		
B192-30	63143.811	7225.626	12.047	273° 10' 26"		
面積算出公式						縮尺：任意
$A = \frac{1}{2} \sum X_n \times (Y_{n+1} - Y_{n-1})$			面積	306.2069060	m ²	
			地積	306.20	m ²	
			地目	宅地		
			備考			

座標面積計算書

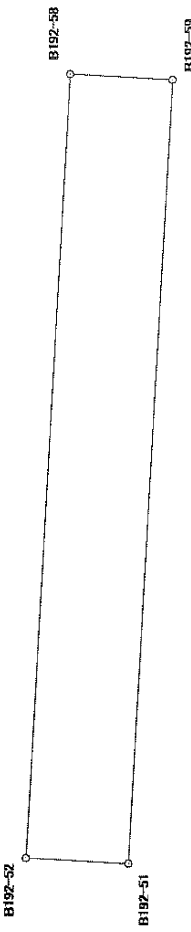
世界測地系
平成18年 8月 1日

地番	29番地28
土地の所在	宇都宮市中今泉5丁目

土地の形状						
境界点	X座標	Y座標	辺長	方向角		備考
B192-50	63159.041	7214.431	1.038	3° 15' 34"		
B192-51	63160.077	7214.490	21.003	93° 14' 53"		
B192-59	63158.887	7235.459	1.039	183° 15' 23"		
B192-60	63157.850	7235.400	21.003	273° 15' 03"		
面積算出公式					縮尺：任意	
$A = \frac{1}{2} \sum X_n \times (Y_{n+1} - Y_{n-1})$						
面積			21.8046080	m ²		地目宅地
地積			21.80	m ²	備考	

座標面積計算書

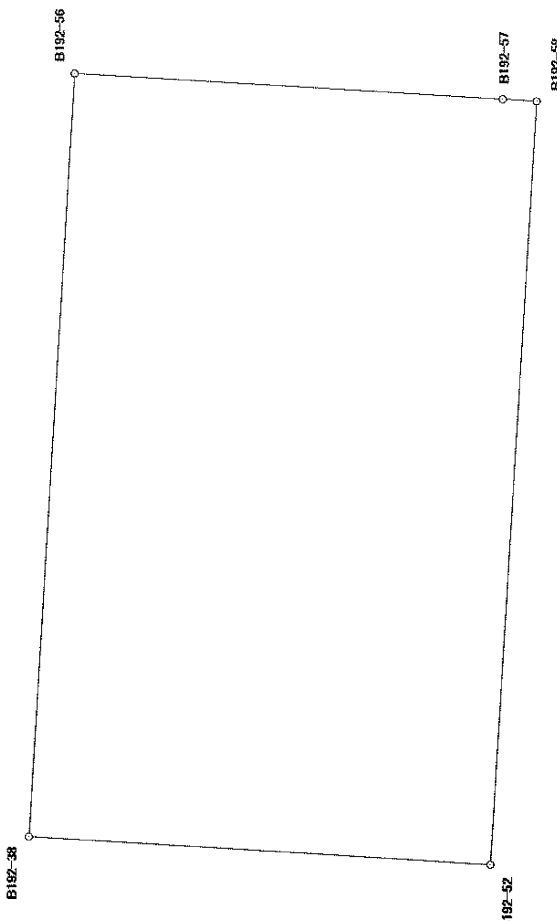
世界測地系		地	29番地29
平成18年8月1日		土地の所在	宇都宮市中今泉5丁目

境界点	X座標	Y座標	辺長	方向角	備考	土地の形状
B192-51	63160.077	7214.490	2.757	3° 15' 50"		
B192-52	63162.830	7214.647	21.002	93° 15' 03"		
B192-58	63161.639	7235.615	2.756	183° 14' 40"		
B192-59	63158.887	7235.459	21.003	273° 14' 53"		
面積算出公式						縮尺：任意
$A = \frac{1}{2} \sum X_n \times (Y_{n+1} - Y_{n-1})$			面積	57.9021095	m ²	地目宅地
			地積	57.90	m ²	備考

座標面積計算書

世界測地系
平成 18 年 8 月 1 日

地番	29番地30
土地の所在	宇都宮市中今泉5丁目

境界点	X座標	Y座標	辺長	方向角	備考	土地の形状
B192-38	63175.533	7215.373	20.998	93° 15' 06"		
B192-56	63174.342	7236.337	11.784	183° 14' 41"		
B192-57	63162.577	7235.670	0.940	183° 21' 21"		
B192-58	63161.639	7235.615	21.002	273° 15' 03"		
B192-52	63162.830	7214.647	12.724	3° 16' 16"		
面積算出公式						縮尺：任意
$A = \frac{1}{2} \sum X_n \times (Y_{n+1} - Y_{n-1})$			面積	267.2040965	m ²	
			地積	267.20	m ²	
			地目	宅地		
			備考			

中 今 泉 5 丁 目

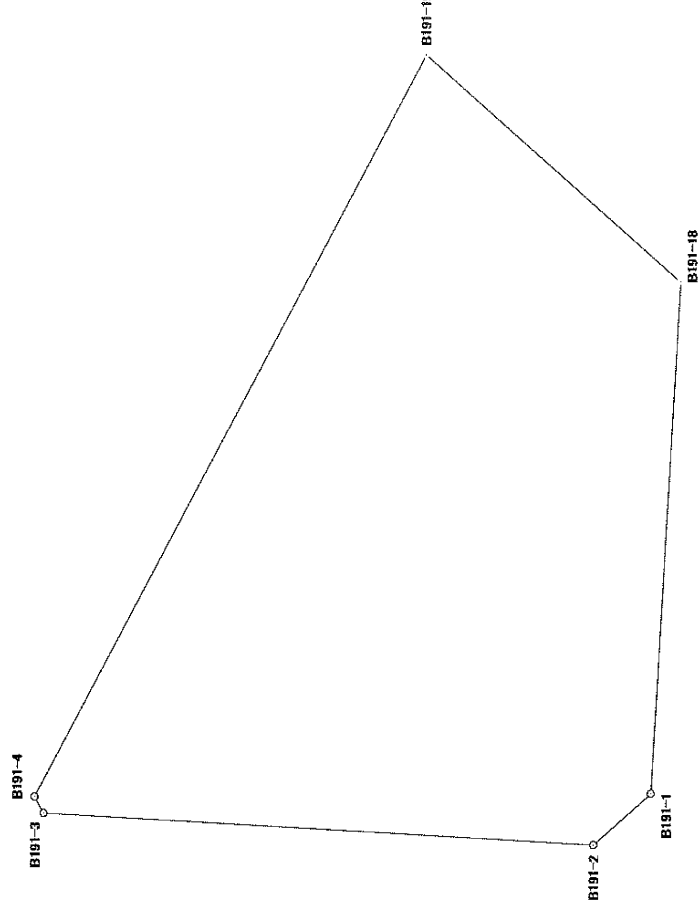
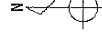
30 番地

書算計積面標座

世界測地系

平成18年8月1日

地	番	30番地1
土地の所在 宇都宮市中今泉5丁目		

[illegible]

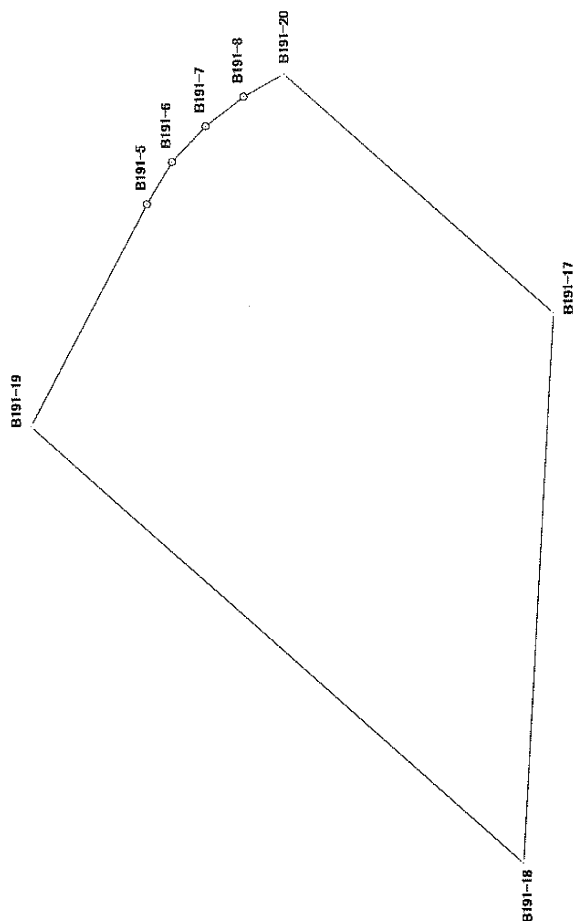
蠟 任 尺 縮

面積算出式		面積	地積	地備	目考	公園
$A = \frac{1}{2} \sum X_n \times (Y_{n+1} - Y_{n-1})$		1331.0597695	m ²			
		1331.05	m ²			

座標面積計算書

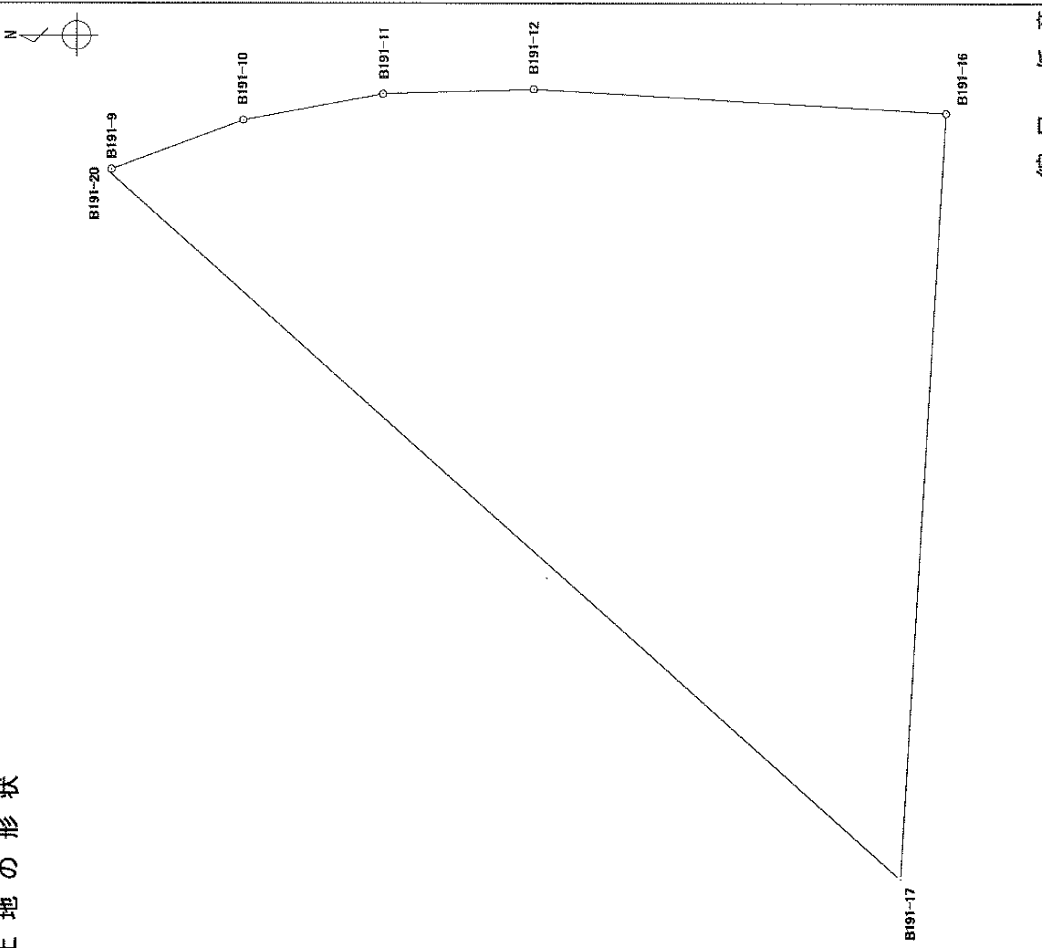
世界測地系
平成18年8月1日

地番	30番地2
土地の所在	宇都宮市中今泉5丁目

境界点	X座標	Y座標	辺長	方向角	備考	土地の形状
B191-17	63189.588	7319.550	18.496	273° 14' 31"		
B191-18	63190.634	7301.084	22.142	41° 36' 40"		
B191-19	63207.189	7315.788	8.429	117° 46' 08"		
B191-5	63203.262	7323.246	1.656	120° 48' 34"		
B191-6	63202.414	7324.668	1.639	133° 11' 44"		
B191-7	63201.292	7325.863	1.614	142° 04' 19"		
B191-8	63200.019	7326.855	1.553	150° 54' 34"		
B191-20	63198.662	7327.610	12.137	221° 36' 47"		
面積算出公式 $A = \frac{1}{2} \sum X_n \times (Y_{n+1} - Y_{n-1})$						縮尺：任意
面積			259.3315535	m ²	地目公園	
地積			259.33	m ²	備考	

座標面積計算書

世界測地系	
平成 18 年 8 月 1 日	
地	番 3 0 番地 3
土地の所在 宇都宮市中今泉 5 丁目	

土地の形状						
境界点	X座標	Y座標	辺長	方向角	備考	
B191-16	63189.093	7328.273	8.737	273° 14' 52"		
B191-17	63189.588	7319.550	12.137	41° 36' 47"		
B191-20	63198.662	7327.610	0.043	150° 25' 20"		
B191-9	63198.625	7327.631	1.607	159° 29' 24"		
B191-10	63197.120	7328.194	1.628	169° 24' 54"		
B191-11	63195.520	7328.493	1.720	178° 16' 02"		
B191-12	63193.801	7328.545	4.716	183° 18' 24"		
縮尺：任意						

縮尺：任意

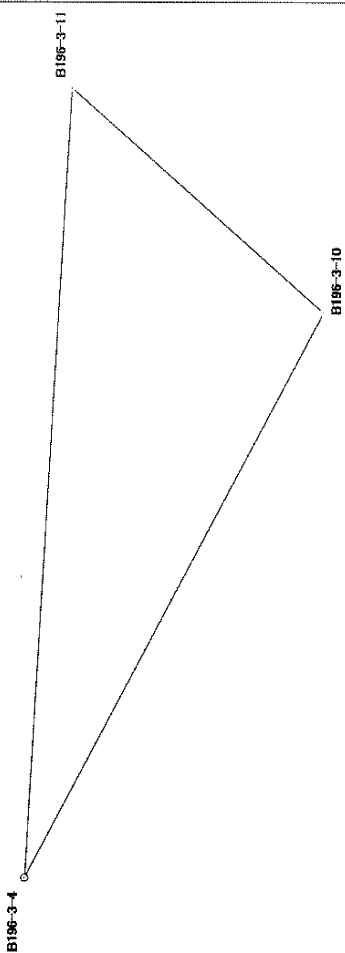
中 今 泉 5 丁 目

31 番地

座標面積計算書

世界測地系
平成18年 8月 1 日

地番	31番地1
土地の所在	宇都宮市中今泉5丁目

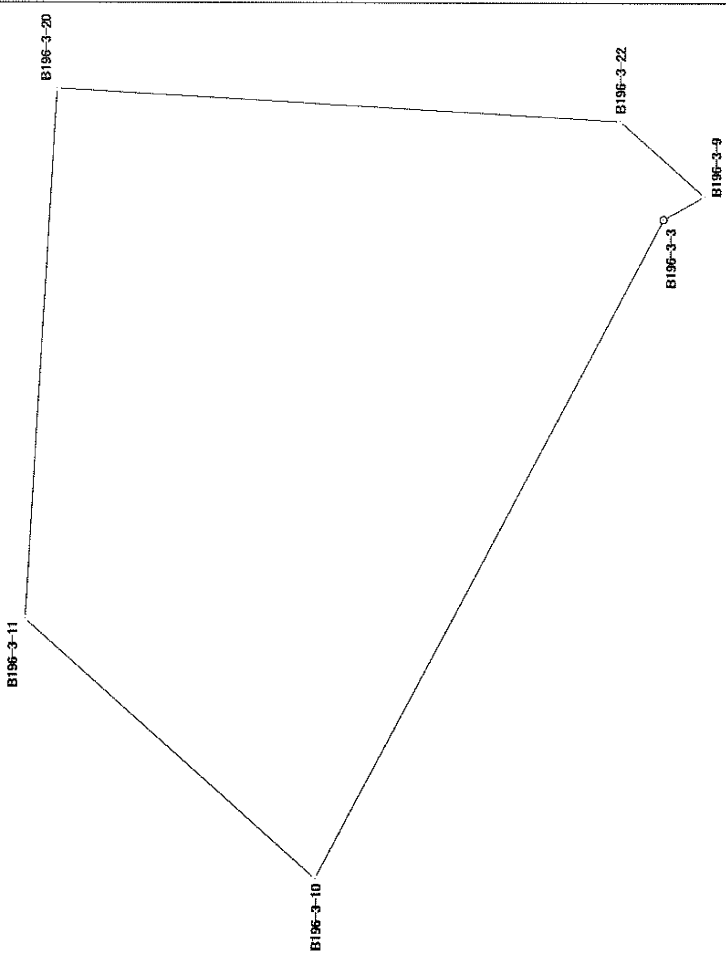
境界点	X座標	Y座標	辺長	方向角	備考	土地の形状
B196-3-4	63216.778	7306.190	17.272	93° 15' 10"		
B196-3-11	63215.798	7323.434	7.379	221° 36' 37"		
B196-3-10	63210.281	7318.534	13.949	297° 45' 33"		
面積算出公式						縮尺：任意
$A = \frac{1}{2} \sum X_n \times (Y_{n+1} - Y_{n-1})$			面積	地	目宅地	
			地積	備考		

49.9685740	m ²
49.96	m ²

座標面積計算書

世界測地系
平成18年 8月 1日

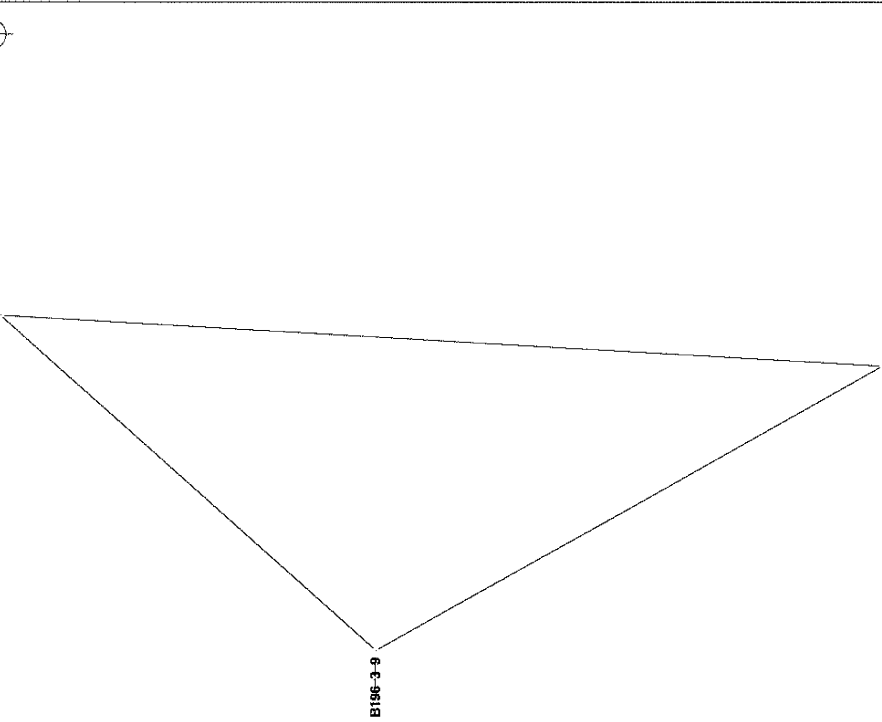
地番	31番地2
土地の所在	宇都宮市中今泉5丁目

境界点	X座標	Y座標	辺長	方向角	備考	土地の形状
B196-3-9	63202.951	7331.420	0.889	330° 50' 20"		
B196-3-3	63203.727	7330.987	14.072	297° 45' 28"		
B196-3-10	63210.281	7318.534	7.379	41° 36' 37"		
B196-3-11	63215.798	7323.434	10.035	93° 15' 22"		
B196-3-20	63215.228	7333.453	10.690	183° 15' 37"		
B196-3-22	63204.555	7332.845	2.146	221° 37' 05"		
面積算出公式						縮尺：任意
$A = \frac{1}{2} \sum X_n \times (Y_{n+1} - Y_{n-1})$			面積	119.2896410	m ²	
			地積	119.28	m ²	
			地			

座標面積計算書

世界測地系
平成18年 8月 1 日

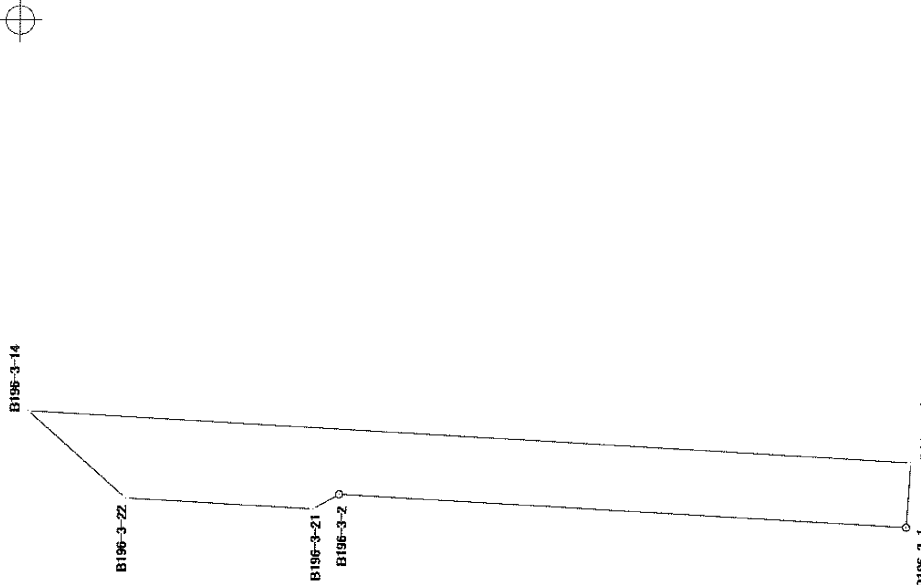
地	番	31番地3
土地の所在	宇都宮市中今泉5丁目	

境界点	X座標	Y座標	辺長	方向角	備考	土地の形状
B196-3-9	63202.951	7331.420	2.146	41° 37' 05"		
B196-3-22	63204.555	7332.845	3.773	183° 16' 00"		
B196-3-21	63200.788	7332.630	2.478	330° 46' 37"		
面積算出公式			面積	2.5115575	m ²	宅地
$A = \frac{1}{2} \sum X_n \times (Y_{n+1} - Y_{n-1})$			地積	2.51	m ²	備考

縮尺：任意

座標面積計算書

世界測地系		地	番	31番地4
平成18年8月1日		土地の所在		宇都宮市中今泉5丁目

境界点	X座標	Y座標	辺長	方向角	備考	土地の形状
B196-3-1	63188.864	7332.274	11.418	3° 15' 30"		
B196-3-2	63200.264	7332.923	0.600	330° 47' 16"		
B196-3-21	63200.788	7332.630	3.773	3° 16' 00"		
B196-3-22	63204.555	7332.845	2.619	41° 36' 36"		
B196-3-14	63206.513	7334.584	17.766	183° 15' 33"		
B196-3-15	63188.776	7333.574	1.303	273° 52' 21"		
面積算出公式						縮尺：任意
$A = \frac{1}{2} \sum X_n \times (Y_{n+1} - Y_{n-1})$		面積	23.4289715	地	目宅地	
		地積	23.42	備	考	

座標面積計算書

世界測地系
平成 18 年 8 月 1 日

地 番	3 1 番地 5
土地の所在	宇都宮市中今泉 5 丁目

境界点	X 座標	Y 座標	辺長	方向角	備考	土地の形状
B196-3-13	63215.136	7335.075	8.637	183° 15' 32"		
B196-3-14	63206.513	7334.584	2.619	221° 36' 36"		
B196-3-22	63204.555	7332.845	10.690	3° 15' 37"		
B196-3-20	63215.228	7333.453	1.625	93° 14' 47"		
面積算出公式						縮尺：任意
$A = \frac{1}{2} \sum X_n \times (Y_{n+1} - Y_{n-1})$			面積	地	目宅地	
				15.7007805 m ²		
				15.70	備考	

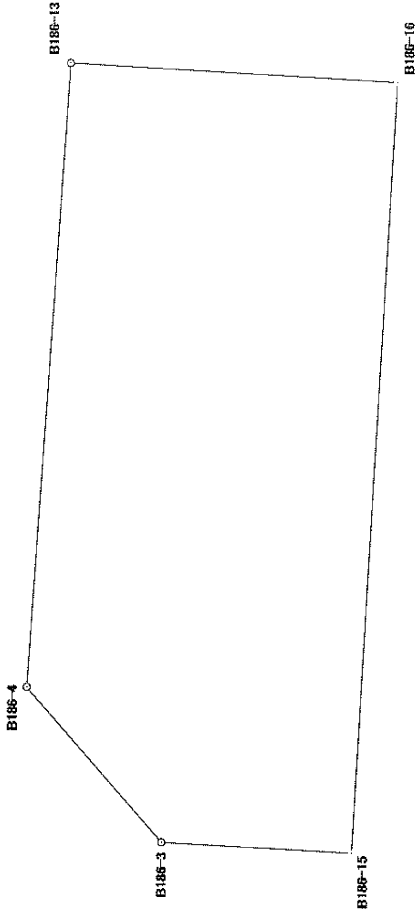
中 今 泉 5 丁 目

32 番地

座標面積計算書

世界測地系
平成 18 年 8 月 1 日

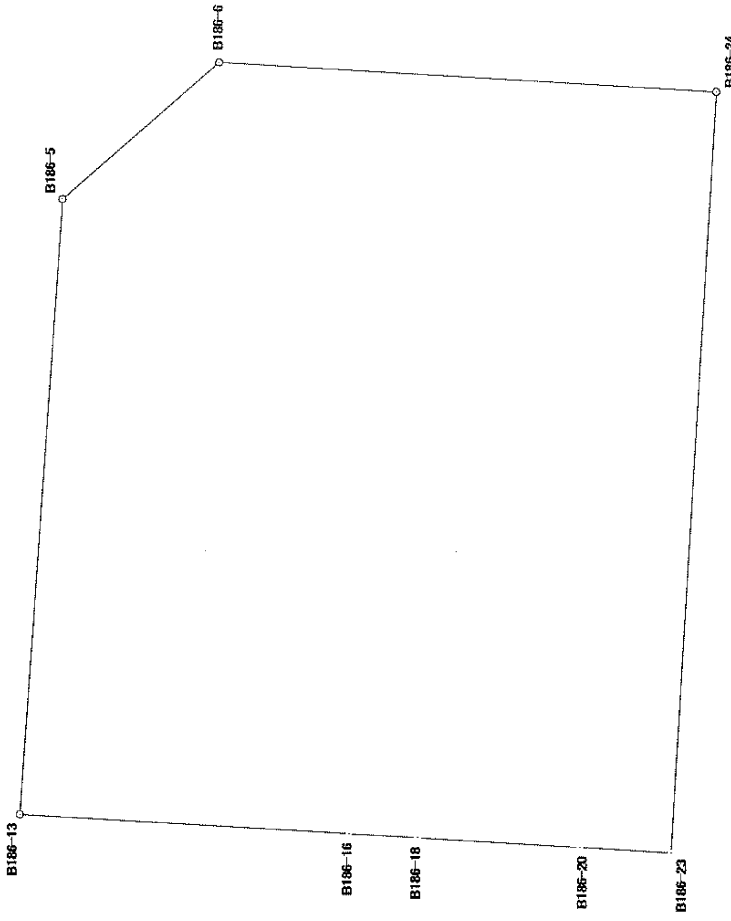
地 番	3 2 番地 1
土地の所在	宇都宮市中今泉 5 丁目

境界点	X 座標	Y 座標	辺長	方向角	備考	土地の形状
B186-3	63178.927	7337.698	5.002	48° 43' 13"		
B186-4	63182.227	7341.457	15.160	93° 53' 31"		
B186-13	63181.198	7356.582	7.954	183° 16' 20"		
B186-16	63173.257	7356.128	18.715	273° 17' 13"		
B186-15	63174.330	7337.444	4.604	3° 09' 45"		
面積算出公式						縮尺：任意
$A = \frac{1}{2} \sum X_n \times (Y_{n+1} - Y_{n-1})$			面積	144.4351055	m ²	
			地積	144.43	m ²	
			地目	宅地		
			備考			

座標面積計算書

世界測地系
平成 18 年 8 月 1 日

地番	3 2 番地 2
土地の所在	宇都宮市中今泉 5 丁目

境界点	X 座標	Y 座標	辺長	方向角	備考	土地の形状
B186-5	63180.214	7371.372	5.004	138° 43' 37"		
B186-6	63176.453	7374.673	12.005	183° 16' 33"		
B186-24	63164.468	7373.987	18.331	273° 14' 46"		
B186-23	63165.506	7355.685	2.191	3° 16' 16"		
B186-20	63167.693	7355.810	3.915	3° 16' 47"		
B186-18	63171.602	7356.034	1.658	3° 15' 03"		
B186-16	63173.257	7356.128	7.954	3° 16' 20"		
B186-13	63181.198	7356.582	14.823	93° 48' 23"		
面積算出公式						縮尺：任意
$A = \frac{1}{2} \sum X_n \times (Y_{n+1} - Y_{n-1})$			面積	280.2882820	m ²	
			地積	280.28	m ²	
			地目	宅地		
			備考			

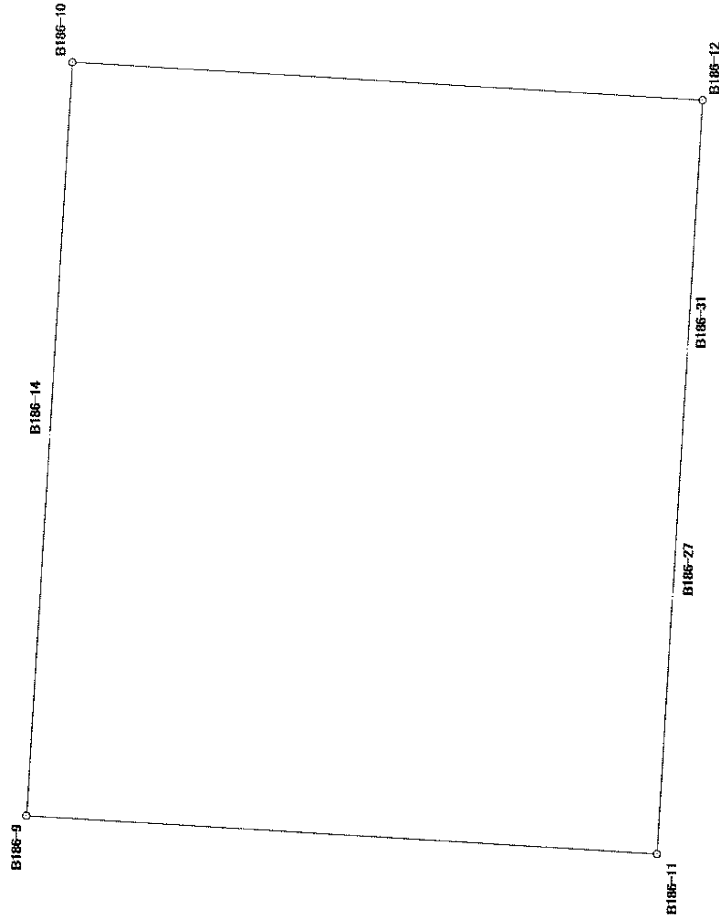
世界測地系
平成18年8月1日

土地の形状						縮尺：任意
境界点	X座標	Y座標	辺長	方向角	備考	
B186-23	63165.506	7355.685	18.331	93° 14' 46"		
B186-24	63164.468	7373.987	18.533	183° 15' 26"		
B186-10	63145.965	7372.934	18.320	273° 14' 42"		
B186-14	63147.002	7354.643	16.340	3° 12' 37"		
B186-22	63163.316	7355.558	2.194	3° 19' 08"		

座標面積計算書

世界測地系
平成18年 8月 1日

地番	3 2 番地 4
土地の所在	宇都宮市中今泉5丁目

境界点	X座標	Y座標	辺長	方向角	備考	土地の形状
B186-9	63148.067	7335.971	18.702	93° 15' 52"		
B186-14	63147.002	7354.643	18.320	93° 14' 42"		
B186-10	63145.965	7372.934	31.076	183° 14' 15"		
B186-12	63114.939	7371.179	12.257	273° 16' 43"		
B186-31	63115.640	7358.942	12.147	273° 15' 23"		
B186-27	63116.330	7346.815	12.626	273° 13' 09"		
B186-11	63117.039	7334.209	31.078	3° 15' 01"		
面積算出公式						縮尺：任意
$A = \frac{1}{2} \sum X_n \times (Y_{n+1} - Y_{n-1})$			面積	1150.4364950	m ²	
			地積	1150.43	m ²	

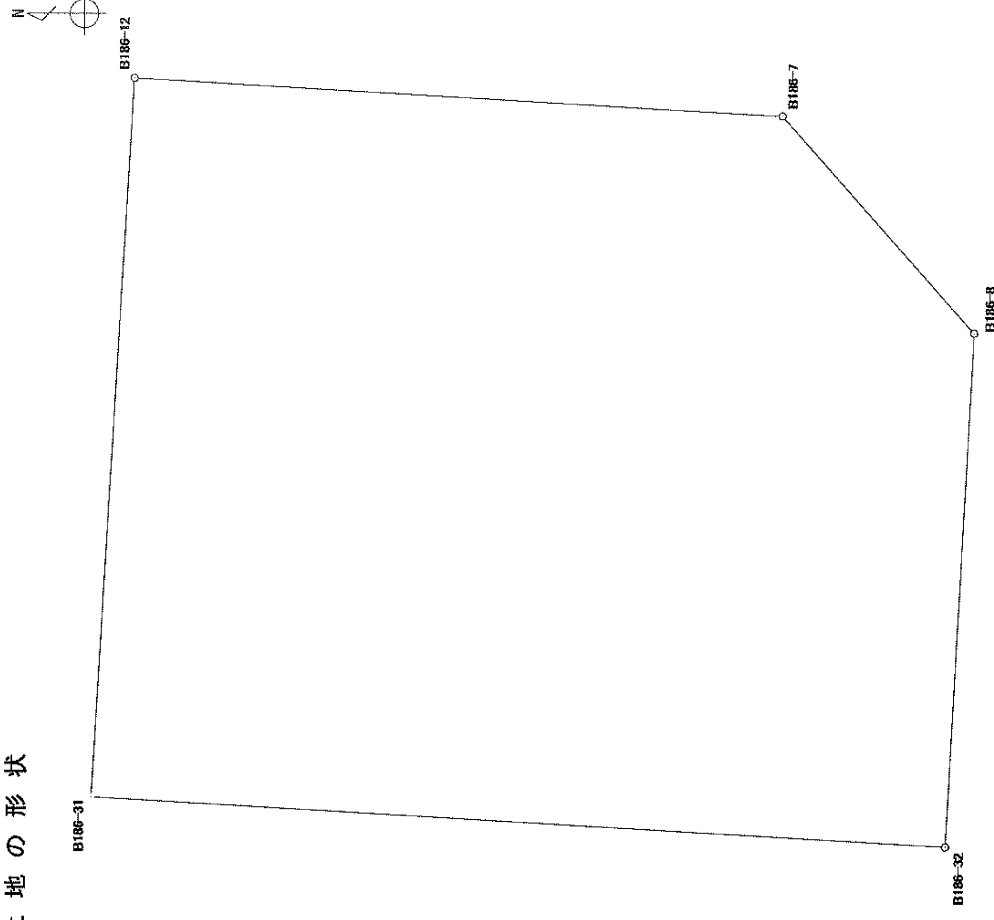
地目	宅地
備考	

書算計積面標座

世界測地系

平成18年8月1日

地	番	3 2 番地 5
土地の所在	宇都宮市中今泉5丁目	

[illegible]

縮尺：任意

面積算出公式	面積	地目	宅地
$A = \frac{1}{2} \sum X_n \times (Y_{n+1} - Y_{n-1})$	172.8596255	㎡	
	172.85	㎡	備考

座標面積計算書

世界測地系
平成18年8月1日

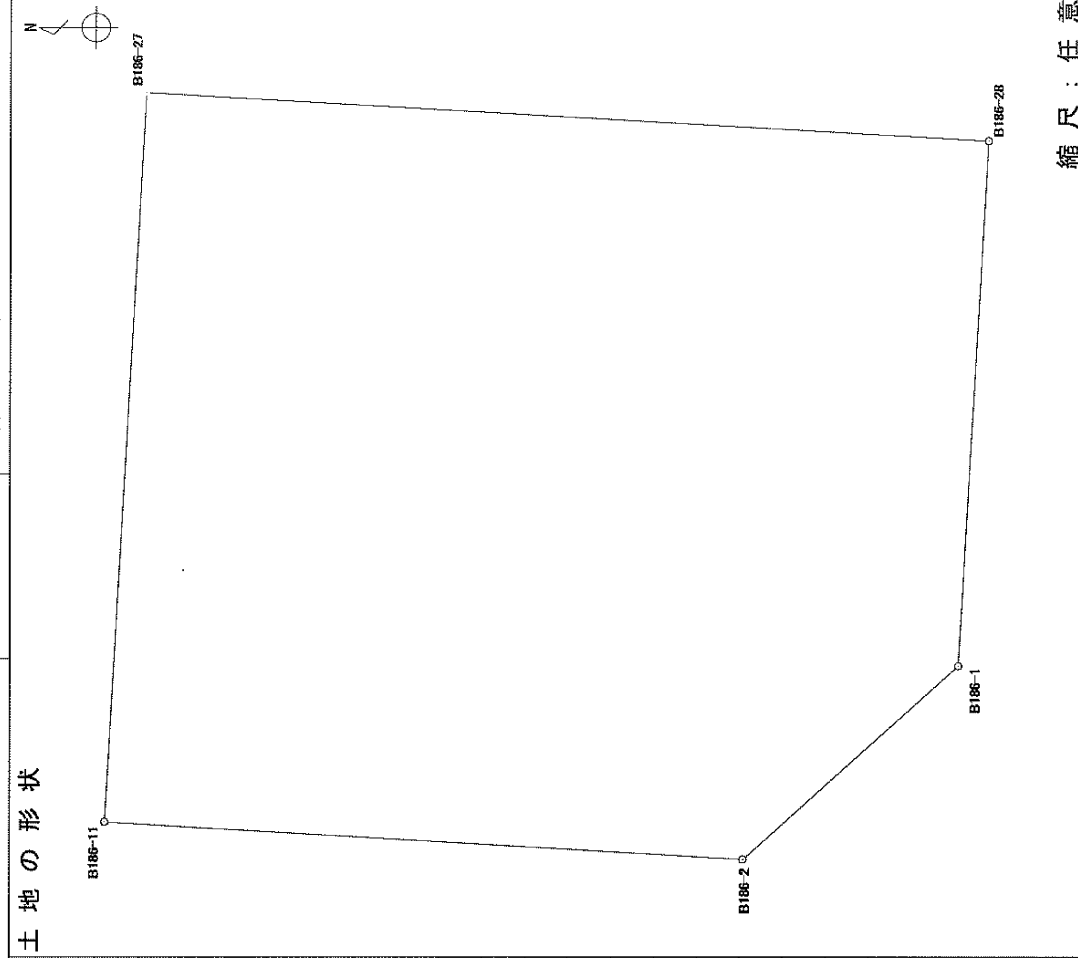
地番	32番地6
土地の所在	宇都宮市中今泉5丁目

土地の形状					
境界点	X座標	Y座標	辺長	方向角	備考
B186-27	63116.330	7346.815	12.147	93° 15' 23"	
B186-31	63115.640	7358.942	14.615	183° 17' 27"	
B186-32	63101.049	7358.103	12.136	273° 14' 25"	
B186-28	63101.735	7345.986	14.619	3° 15' 03"	

世界測地系

平成18年8月1日

地	番	3 2 番地 7
土地の所在	宇都宮市中今泉5丁目	

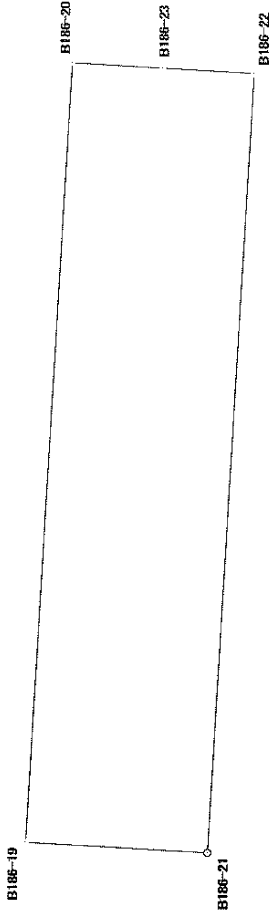
[illegible]

座標面積計算書

世界測地系

平成18年 8月 1日

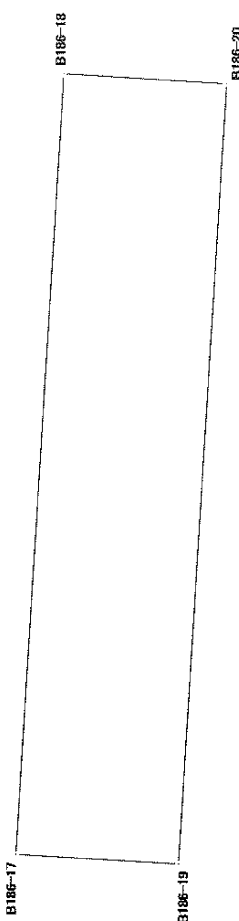
地番	3 2 番地 9
土地の所在	宇都宮市中今泉5丁目

境界点	X座標	Y座標	辺長	方向角	備考	土地の形状
B186-19	63168.765	7337.138	18.703	93° 17' 09"		
B186-20	63167.693	7355.810	2.191	183° 16' 16"		
B186-23	63165.506	7355.685	2.194	183° 19' 08"		
B186-22	63163.316	7355.558	18.693	273° 17' 15"		
B186-21	63164.388	7336.896	4.384	3° 09' 53"		
面積算出公式						縮尺：任意
$A = \frac{1}{2} \sum X_n \times (Y_{n+1} - Y_{n-1})$			面積	81.9722425	m ²	
			地積	81.97	m ²	
			地目	宅地	備考	

座標面積計算書

世界測地系
平成 18 年 8 月 1 日

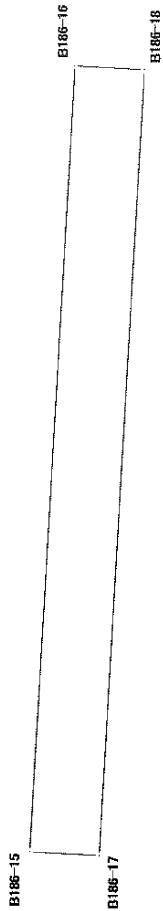
地 番	3 2 番地 1 0
土地の所在	宇都宮市中今泉 5 丁目

境界点	X 座標	Y 座標	辺長	方向角	備考	土地の形状
B186-17	63172.675	7337.353	18.712	93° 17' 14"		
B186-18	63171.602	7356.034	3.915	183° 16' 47"		
B186-20	63167.693	7355.810	18.703	273° 17' 09"		
B186-19	63168.765	7337.138	3.916	3° 08' 51"		
面積算出公式						縮尺：任意
$A = \frac{1}{2} \sum X_n \times (Y_{n+1} - Y_{n-1})$			面積	73.2511905	m ²	
			地積	73.25	m ²	備考
			地			宅地

座標面積計算書

世界測地系
平成 18 年 8 月 1 日

地番	3 2 番地 1 1
土地の所在	宇都宮市中今泉 5 丁目

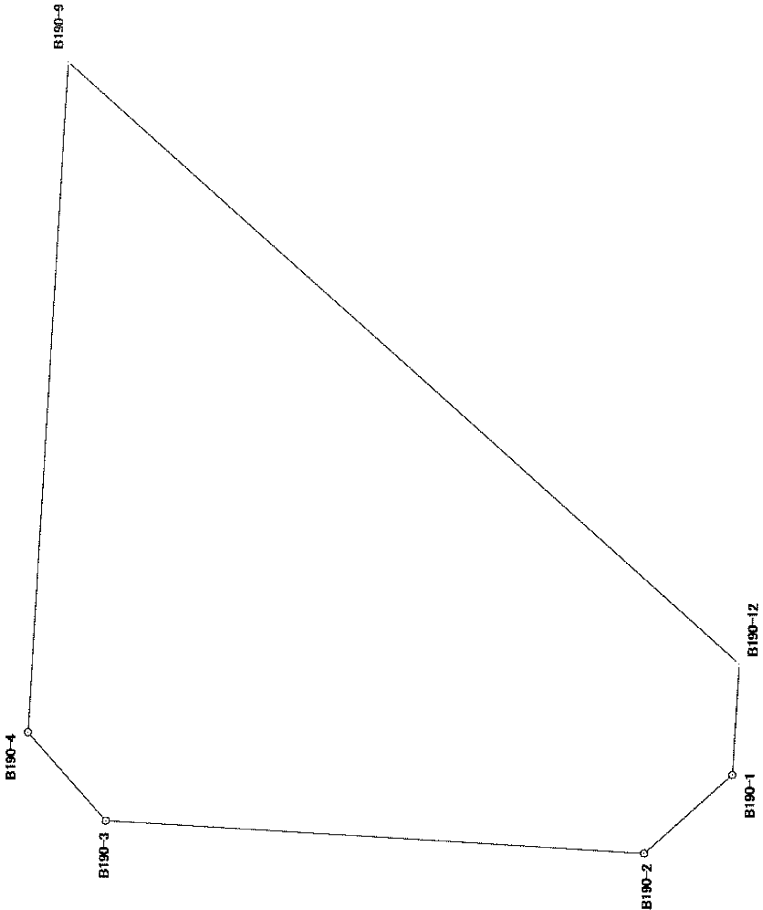
境界点	X 座標	Y 座標	辺長	方向角	備考	土地の形状
B186-15	63174.330	7337.444	18.715	93° 17' 13"		
B186-16	63173.257	7356.128	1.658	183° 15' 03"		
B186-18	63171.602	7356.034	18.712	273° 17' 14"		
B186-17	63172.675	7337.353	1.657	3° 08' 50"		
面積算出公式						縮尺：任意
$A = \frac{1}{2} \sum X_n \times (Y_{n+1} - Y_{n-1})$		面積	31.0187900	地目	宅地	
		地積	31.01	備考		

中 今 泉 5 丁 目

33 番地

座標面積計算書

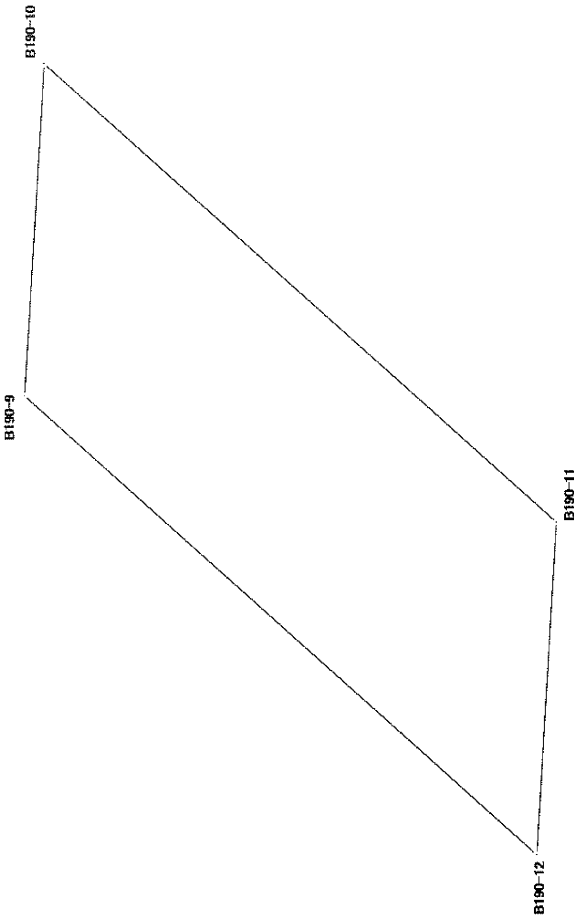
世界測地系		地	番	3 3 番地 1
平成 18 年 8 月 1 日		土地の所在		宇都宮市中今泉 5 丁目

境界点	X 座標	Y 座標	辺長	方向角	備考	土地の形状
B190-1	63156.581	7265.904	5.009	318° 15' 12"		
B190-2	63160.318	7262.569	22.913	3° 16' 39"		
B190-3	63183.194	7263.879	5.011	48° 15' 36"		
B190-4	63186.530	7267.618	28.434	93° 15' 15"		
B190-9	63184.916	7296.006	38.254	221° 36' 44"		
B190-12	63156.315	7270.602	4.706	273° 14' 26"		
面積算出公式						縮尺：任意
$A = \frac{1}{2} \sum X_n \times (Y_{n+1} - Y_{n-1})$			面積	590.7659535	m ²	
			地積	590.76	m ²	

座標面積計算書

世界測地系
平成 18 年 8 月 1 日

地 番	3 3 番地 2
土地の所在	宇都宮市中今泉 5 丁目

境界点	X 座標	Y 座標	辺長	方向角	備考	土地の形状
B190-9	63184.916	7296.006	18.494	93° 15' 06"		
B190-10	63183.867	7314.470	38.251	221° 36' 43"		
B190-11	63155.268	7289.068	18.496	273° 14' 42"		
B190-12	63156.315	7270.602	38.254	41° 36' 44"		
面積算出公式						縮尺：任意
$A = \frac{1}{2} \sum X_n \times (Y_{n+1} - Y_{n-1})$			面積	554.7213440	m ²	
			地積	554.72	m ²	

地 目	宅 地
備 考	

中 今 泉 5 丁 目

34 番地

座標面積計算書

世界測地系
平成18年 8月 1日

地 番	3 4 番地 3
土地の所在	宇都宮市中今泉5丁目

境界点	X座標	Y座標	辺長	方向角	備考	土地の形状
B189-34	63149.052	7292.824	4.513	93° 15' 06"		
B189-39	63148.796	7297.330	15.467	183° 15' 42"		
B189-40	63133.354	7296.450	4.513	273° 11' 18"		
B189-37	63133.605	7291.944	15.472	3° 15' 38"		

面積算出公式		面積	地 目	宅 地	縮 尺 : 任 意
$A = \frac{1}{2} \sum X_n \times (Y_{n+1} - Y_{n-1})$		地 積	備 考		
			69.8159970	m ²	
			69.81	m ²	

書算計積面標座

世界測地系

平成18年8月1日

地	番	34番地4
土地の所在 宇都宮市中今泉5丁目		

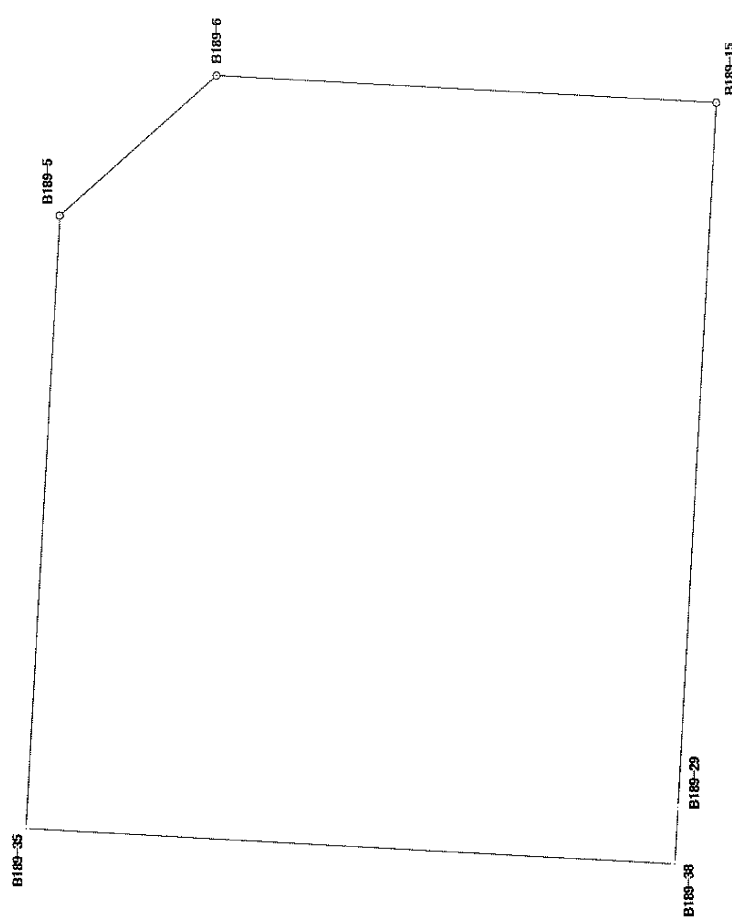
[illegible]

實任尺縮

座標面積計算書

世界測地系
平成18年 8月 1日

地番	34番地5
土地の所在	宇都宮市中今泉5丁目

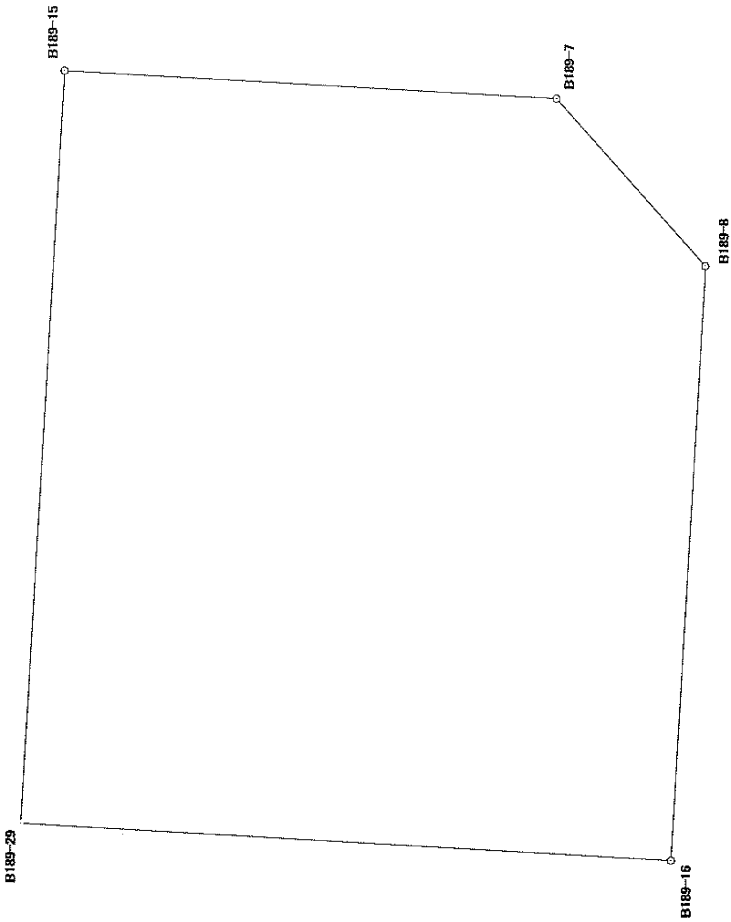
境界点	X座標	Y座標	辺長	方向角	備考	土地の形状
B189-5	63147.720	7316.391	5.004	138° 25' 08"		
B189-6	63143.977	7319.712	11.940	183° 16' 46"		
B189-15	63132.057	7319.029	16.754	273° 15' 39"		
B189-29	63133.010	7302.302	1.350	273° 21' 14"		
B189-38	63133.089	7300.954	15.478	3° 15' 47"		
B189-35	63148.542	7301.835	14.579	93° 13' 56"		

						縮尺：任意
面積算出公式		面積	地目	宅地		
$A = \frac{1}{2} \sum X_n \times (Y_{n+1} - Y_{n-1})$		地積	備考			
		274.1119685	m ²			
		274.11	m ²			

座標面積計算書

世界測地系
平成 18 年 8 月 1 日

地 番	3 4 番地 6
土地の所在	宇都宮市中今泉 5 丁目

境界点	X 座標	Y 座標	辺長	方向角	備考	土地の形状
B189-29	63133.010	7302.302	16.754	93° 15' 39"		
B189-15	63132.057	7319.029	10.995	183° 12' 23"		
B189-7	63121.079	7318.414	4.994	228° 22' 37"		
B189-8	63117.762	7314.681	13.228	273° 14' 45"		
B189-16	63118.511	7301.474	14.523	3° 16' 06"		
面積算出公式						縮尺：任意
$A = \frac{1}{2} \sum X_n \times (Y_{n+1} - Y_{n-1})$			面積	237.1527465	m ²	
			地積	237.15	m ²	
			地目	宅地	備考	

中 今 泉 5 丁 目

35 番地

座標面積計算書

世界測地系
平成18年 8月 1日

地番	3 5 番地 2
土地の所在	宇都宮市中今泉5丁目

境界点	X座標	Y座標	辺長	方向角	備考	土地の形状
B188-9	63114.057	7273.905	2.992	93° 14' 18"		
B188-10	63113.888	7276.892	15.066	183° 17' 02"		
B188-24	63098.847	7276.029	1.249	273° 12' 46"		
B188-32	63098.917	7274.782	1.411	273° 32' 09"		
B188-22	63099.004	7273.374	0.333	273° 37' 10"		
B188-21	63099.025	7273.042	15.057	3° 17' 09"		
面積算出公式						縮尺：任意
$A = \frac{1}{2} \sum X_n \times (Y_{n+1} - Y_{n-1})$			面積	地	地目宅地	
			45.0705360	m ²	備考	
			45.07	m ²	備考	

座標面積計算書

世界測地系
平成18年 8月 1日

地番	35番地3
土地の所在	宇都宮市中今泉5丁目

境界点	X座標	Y座標	辺長	方向角	備考	土地の形状
B188-10	63113.888	7276.892	19.137	93° 14' 18"		
B188-11	63112.807	7295.998	15.057	183° 13' 29"		
B188-26	63097.774	7295.151	18.990	273° 12' 43"		
B188-25	63098.838	7276.191	0.162	273° 10' 47"		
B188-24	63098.847	7276.029	15.066	3° 17' 02"		
面積算出公式						縮尺：任意
$A = \frac{1}{2} \sum X_n \times (Y_{n+1} - Y_{n-1})$			面積	288.3371890	m ²	
			地積	288.33	m ²	
			地目	宅地	備考	

座標面積計算書

世界測地系

平成18年8月1日

地	番	35番地5
土地の所在	宇都宮市中今泉5丁目	

[illegible]

座標面積計算書

世界測地系
平成18年 8月 1日

世界測地系

平成18年 8月 1日

地番

3 5 番地 6

土地の所在

宇都宮市中今泉5丁目

境界点

X座標

Y座標

辺長

方向角

備考

B188-29

63095.978

7304.424

5.562

93° 16' 39"

B188-34

63095.660

7309.977

6.984

93° 16' 59"

B188-12

63095.260

7316.950

10.117

183° 10' 44"

B188-7

63085.159

7316.389

5.011

228° 17' 33"

B188-8

63081.825

7312.648

9.002

273° 10' 17"

B188-14

63082.323

7303.660

13.676

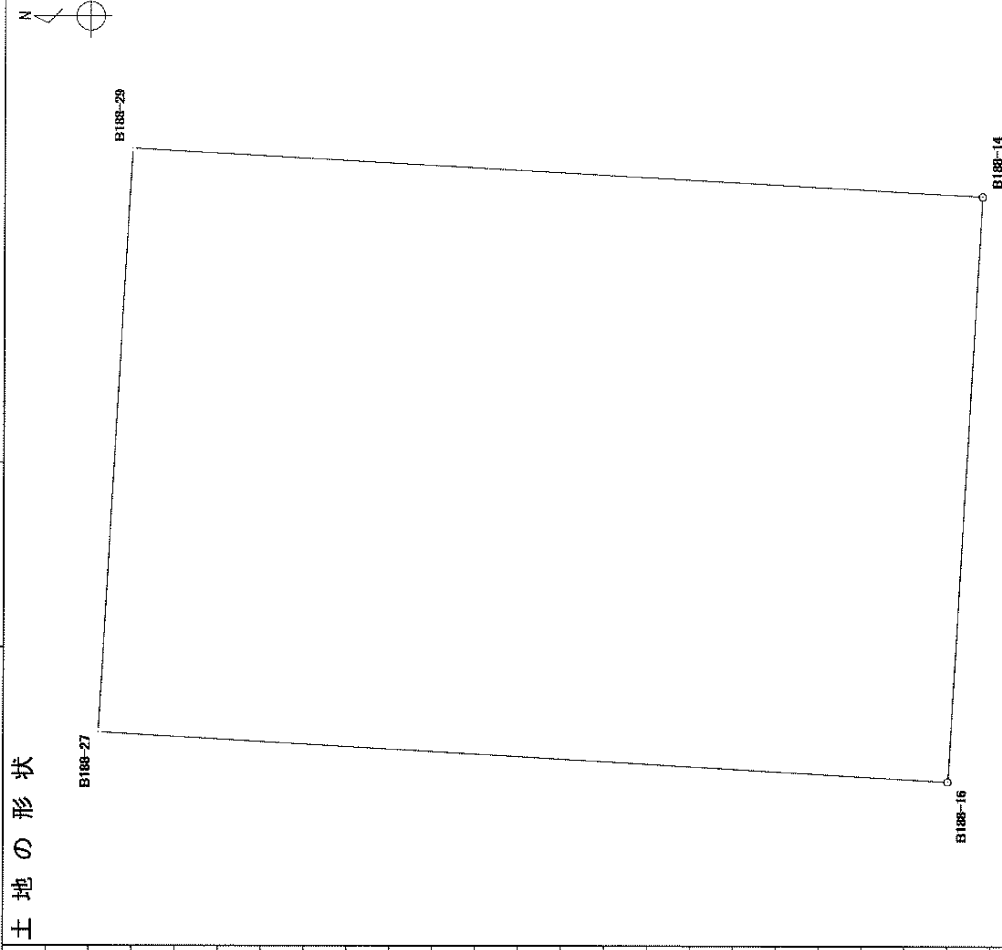
3° 12' 09"

書算計積面標座

世界測地系

平成18年8月1日

地 番	35番地7
土地の所在	宇都宮市中今泉5丁目

[illegible]

縮尺：1:1000

面積算出公式	面積	地積	地目	宅地
$A = \frac{1}{2} \sum X_n \times (Y_{n+1} - Y_{n-1})$		128.2433150	㎡	
		128.24	㎡	

座標面積計算書

世界測地系
平成18年8月1日

地番	35番地10
土地の所在	宇都宮市中今泉5丁目

境界点	X座標	Y座標	辺長	方向角	備考	土地の形状
B188-22	63099.004	7273.374	1.411	93° 32' 09"		
B188-32	63098.917	7274.782	14.923	183° 15' 00"		
B188-31	63084.018	7273.936	1.410	273° 19' 59"		
B188-18	63084.100	7272.528	14.928	3° 14' 56"		
面積算出公式						縮尺：任意
$A = \frac{1}{2} \sum X_n \times (Y_{n+1} - Y_{n-1})$		面積	21.0527990	㎡	地目	宅地
		地積	21.05	㎡	備考	

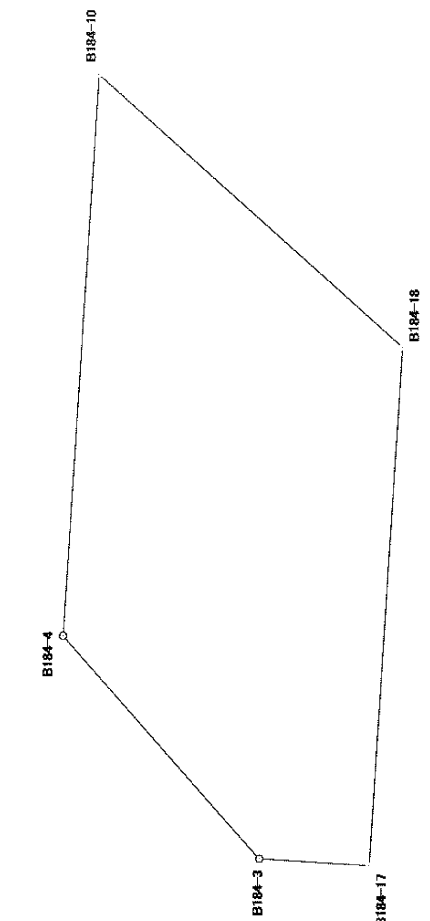
中 今 泉 5 丁 目

36 番地

座標面積計算書

世界測地系
平成 18 年 8 月 1 日

地	番	3 6 番地 1
土地の所在	宇都宮市中今泉 5 丁目	

境界点		X 座標	Y 座標	辺長	方向角	備考	土地の形状
B184-3		63078.123	7209.824	5.016	48° 12' 02"		
B184-4		63081.466	7213.563	9.486	93° 17' 59"		
B184-10		63080.920	7223.033	6.888	221° 36' 36"		
B184-18		63075.770	7218.459	8.754	273° 18' 03"		
B184-17		63076.274	7209.720	1.852	3° 13' 09"		
面積算出公式		面積		52.5717015	m		縮尺：任意
$A = \frac{1}{2} \sum X_n \times (Y_{n+1} - Y_{n-1})$		地積		52.57	m ²		
		備考					

世界測地系
平成18年8月1日

境界点	X座標	Y座標	辺長	方向角	備考	土地の形状
B184-11	63080.527	7229.847	31.918	93° 14' 57"		
B184-26	63078.718	7261.714	21.512	183° 15' 14"		
B184-33	63057.241	7260.493	31.921	273° 14' 49"		
B184-34	63059.049	7228.623	2.207	3° 21' 04"		
B184-20	63061.252	7228.752	2.012	3° 16' 34"		
B184-19	63063.261	7228.867	17.294	3° 14' 55"		
面積算出公式					面積	地目畑
$A = \frac{1}{2} \sum X_n \times (Y_{n+1} - Y_{n-1})$					686.6211200 m ²	備考
					686.62 m ²	

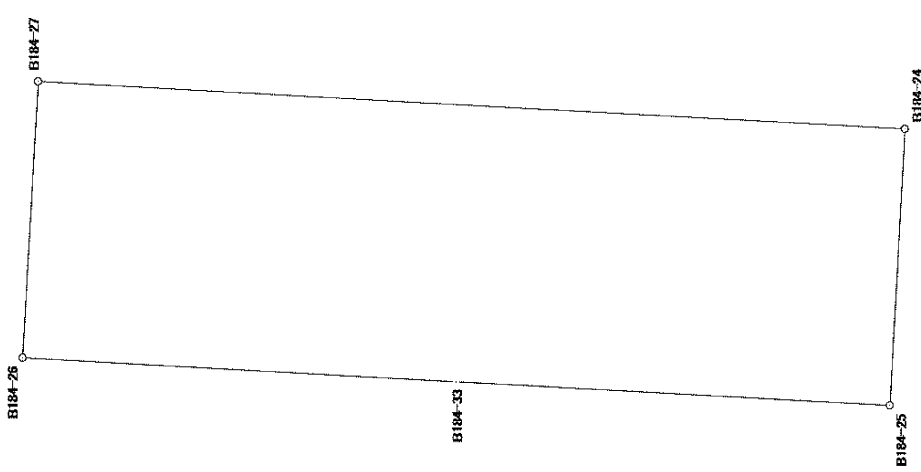
縮尺：任意

座標面積計算書

世界測地系

平成18年 8月 1日

地番	3 6 番地 4
土地の所在	宇都宮市中今泉5丁目

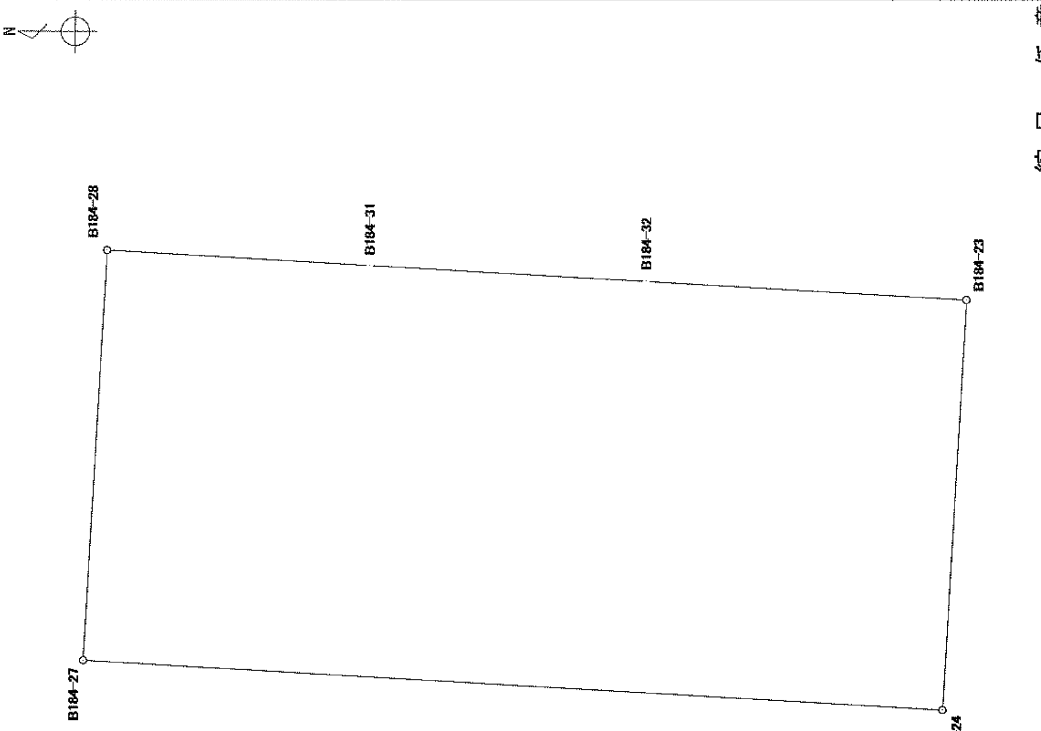
境界点	X座標	Y座標	辺長	方向角	備考	土地の形状
B184-24	63034.995	7272.914	13.668	273° 14' 17"		
B184-25	63035.767	7259.268	21.509	3° 15' 54"		
B184-33	63057.241	7260.493	21.512	3° 15' 14"		
B184-26	63078.718	7261.714	13.665	93° 15' 50"		
B184-27	63077.940	7275.357	43.014	183° 15' 21"		
面積算出公式						縮尺：任意
$A = \frac{1}{2} \sum X_n \times (Y_{n+1} - Y_{n-1})$		面積	587.8536880	目	畑	
		地積	587.85	考		

座標面積計算書

世界測地系

平成18年 8月 1日

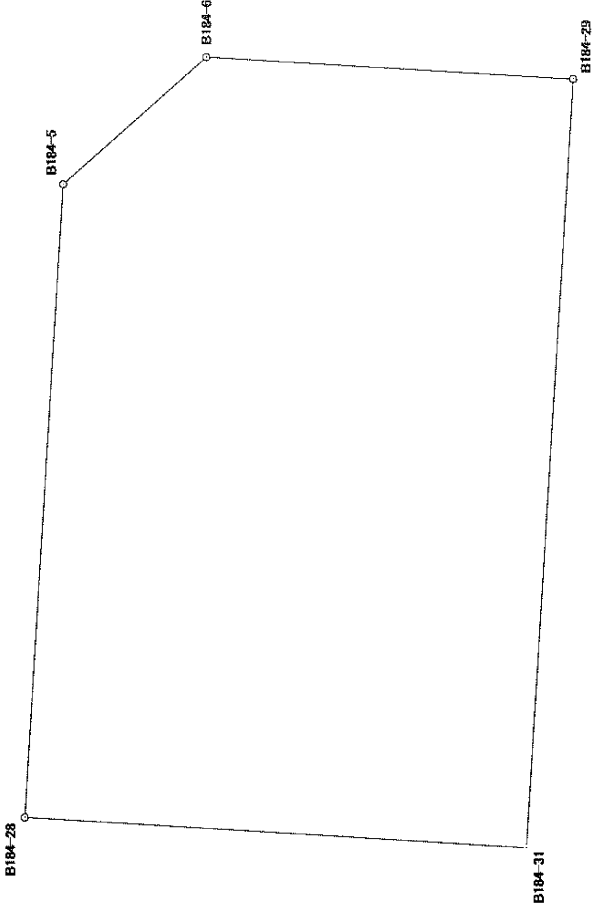
地番	3 6 番地 5
土地の所在	宇都宮市中今泉5丁目

境界点	X座標	Y座標	辺長	方向角	備考	土地の形状
B184-23	63033.839	7293.336	20.455	273° 14' 23"		
B184-24	63034.995	7272.914	43.014	3° 15' 21"		
B184-27	63077.940	7275.357	20.461	93° 13' 39"		
B184-28	63076.788	7295.786	13.145	183° 17' 03"		
B184-31	63063.665	7295.033	13.852	183° 15' 25"		
B184-32	63049.835	7294.246	16.022	183° 15' 22"		
面積算出公式						縮尺：任意
$A = \frac{1}{2} \sum X_n \times (Y_{n+1} - Y_{n-1})$			面積	879.9408100	㎡	
			地積	879.94	㎡	
			地目	畑		
			備考			

座標面積計算書

世界測地系
平成18年 8月 1日

地番	36番地6
土地の所在	宇都宮市中今泉5丁目

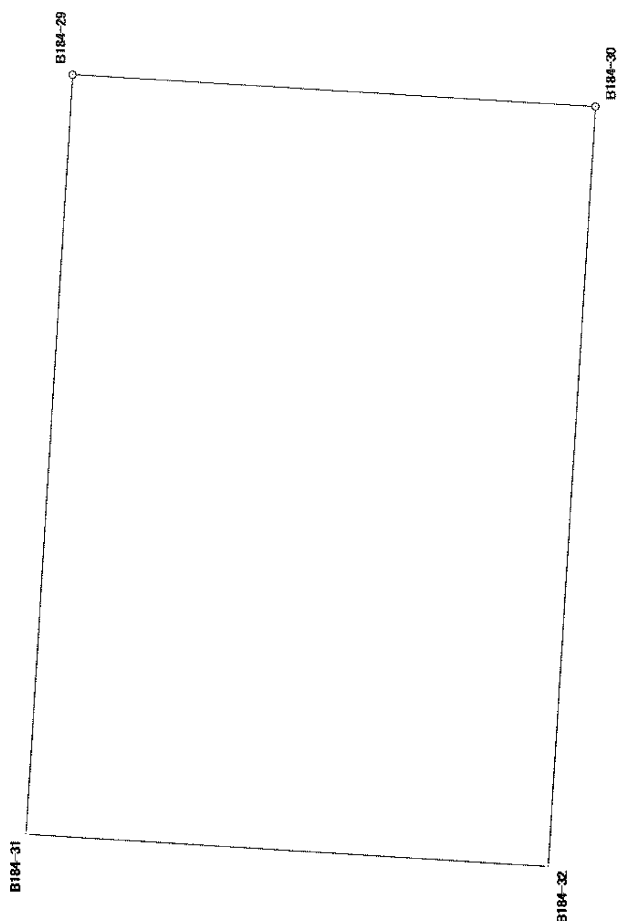
境界点	X座標	Y座標	辺長	方向角	備考	土地の形状
B184-5	63075.841	7312.300	4.999	138° 14' 06"		
B184-6	63072.112	7315.630	9.603	183° 15' 12"		
B184-29	63062.524	7315.085	20.084	273° 15' 24"		
B184-31	63063.665	7295.033	13.145	3° 17' 03"		
B184-28	63076.788	7295.786	16.541	93° 16' 55"		

面積算出公式		面積	地目	宅地	縮尺：任意
$A = \frac{1}{2} \sum X_n \times (Y_{n+1} - Y_{n-1})$		地積	備考		
		257.6207285 m ²			
		257.62 m ²			

座標面積計算書

世界測地系
平成18年8月1日

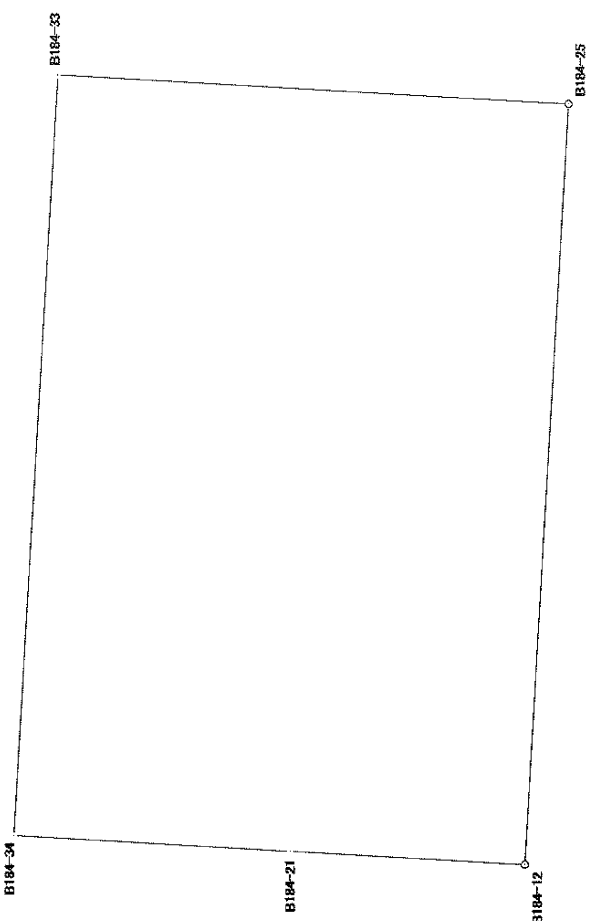
地番	36番地7
土地の所在	宇都宮市中今泉5丁目

境界点	X座標	Y座標	辺長	方向角	備考	土地の形状
B184-29	63062.524	7315.085	13.854	183° 14' 53"		
B184-30	63048.692	7314.300	20.087	273° 15' 44"		
B184-32	63049.835	7294.246	13.852	3° 15' 25"		
B184-31	63063.665	7295.033	20.084	93° 15' 24"		
面積算出公式						縮尺：任意
$A = \frac{1}{2} \sum X_n \times (Y_{n+1} - Y_{n-1})$			面積	地	面積	
			278.2506550	m		
			278.25	m		備考

座標面積計算書

世界測地系
平成 18 年 8 月 1 日

地番	3 6 番地 9
土地の所在	宇都宮市中今泉 5 丁目

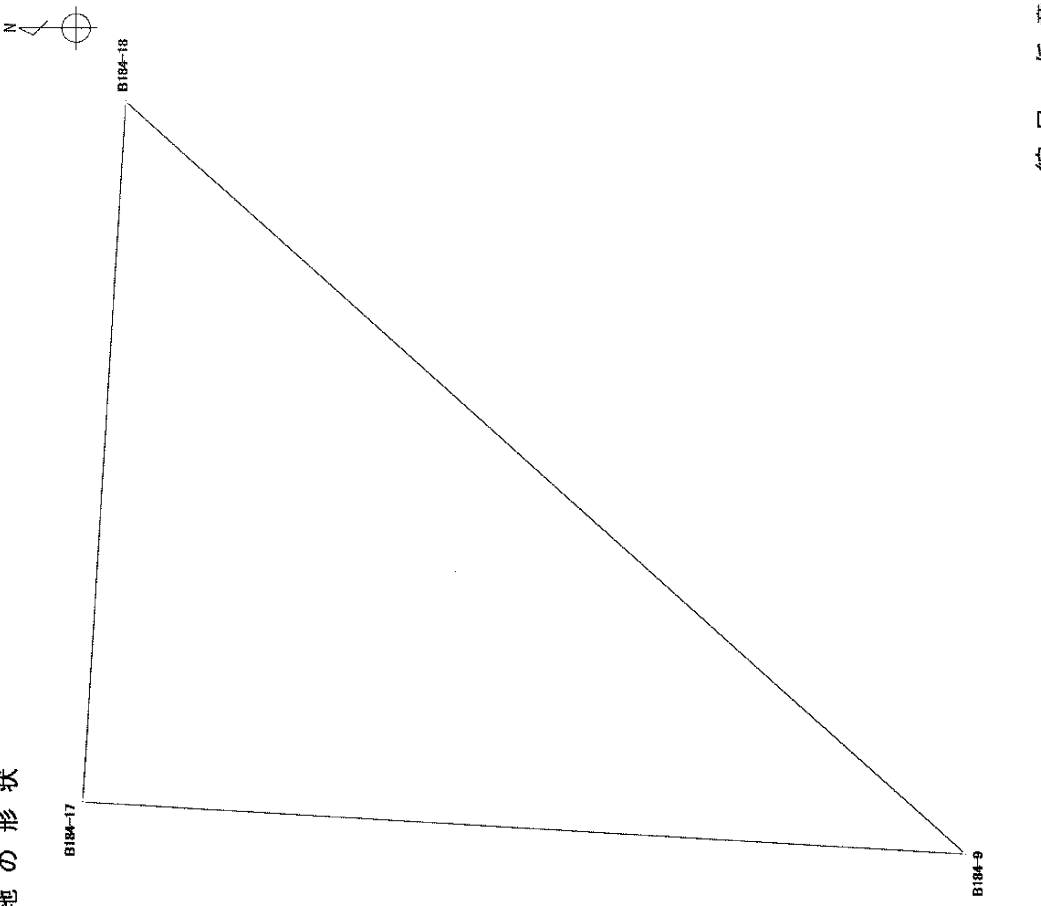
境界点	X 座標	Y 座標	辺長	方向角	備考	土地の形状
B184-12	63037.590	7227.403	9.849	3° 15' 55"		
B184-21	63047.423	7227.964	11.645	3° 14' 39"		
B184-34	63059.049	7228.623	31.921	93° 14' 49"		
B184-33	63057.241	7260.493	21.509	183° 15' 54"		
B184-25	63035.767	7259.268	31.917	273° 16' 28"		
面積算出公式						縮尺：任意
$A = \frac{1}{2} \sum X_n \times (Y_{n+1} - Y_{n-1})$			面積	地積	地目宅地	
					備考	
			686.2820180	㎡		
			686.28	㎡		

座標面積計算書

世界測地系

平成18年 8月 1日

地番	36番地13
土地の所在	宇都宮市中今泉5丁目

境界点	X座標	Y座標	辺長	方向角	備考	土地の形状
B184-9	63065.232	7209.099	11.059	3° 13' 08"		
B184-17	63076.274	7209.720	8.754	93° 18' 03"		
B184-18	63075.770	7218.459	14.095	221° 36' 43"		
面積算出公式						縮尺：任意
$A = \frac{1}{2} \sum X_n \times (Y_{n+1} - Y_{n-1})$			面積	48.4045110	m ²	
			地積	48.40	m ²	

地目	宅地
備考	