画 地 確 定 図

宇都宮テクノポリスセンター地区

縮尺　１：５００

街区番号	４１

凡　例	
1	街区番号
1	画地番号
	道　路
123. 00㎡	画地面積

株式会社　日　測

画 地 確 定 図

宇都宮テクノポリスセンター地区

縮尺　１：５００

街区番号	４２

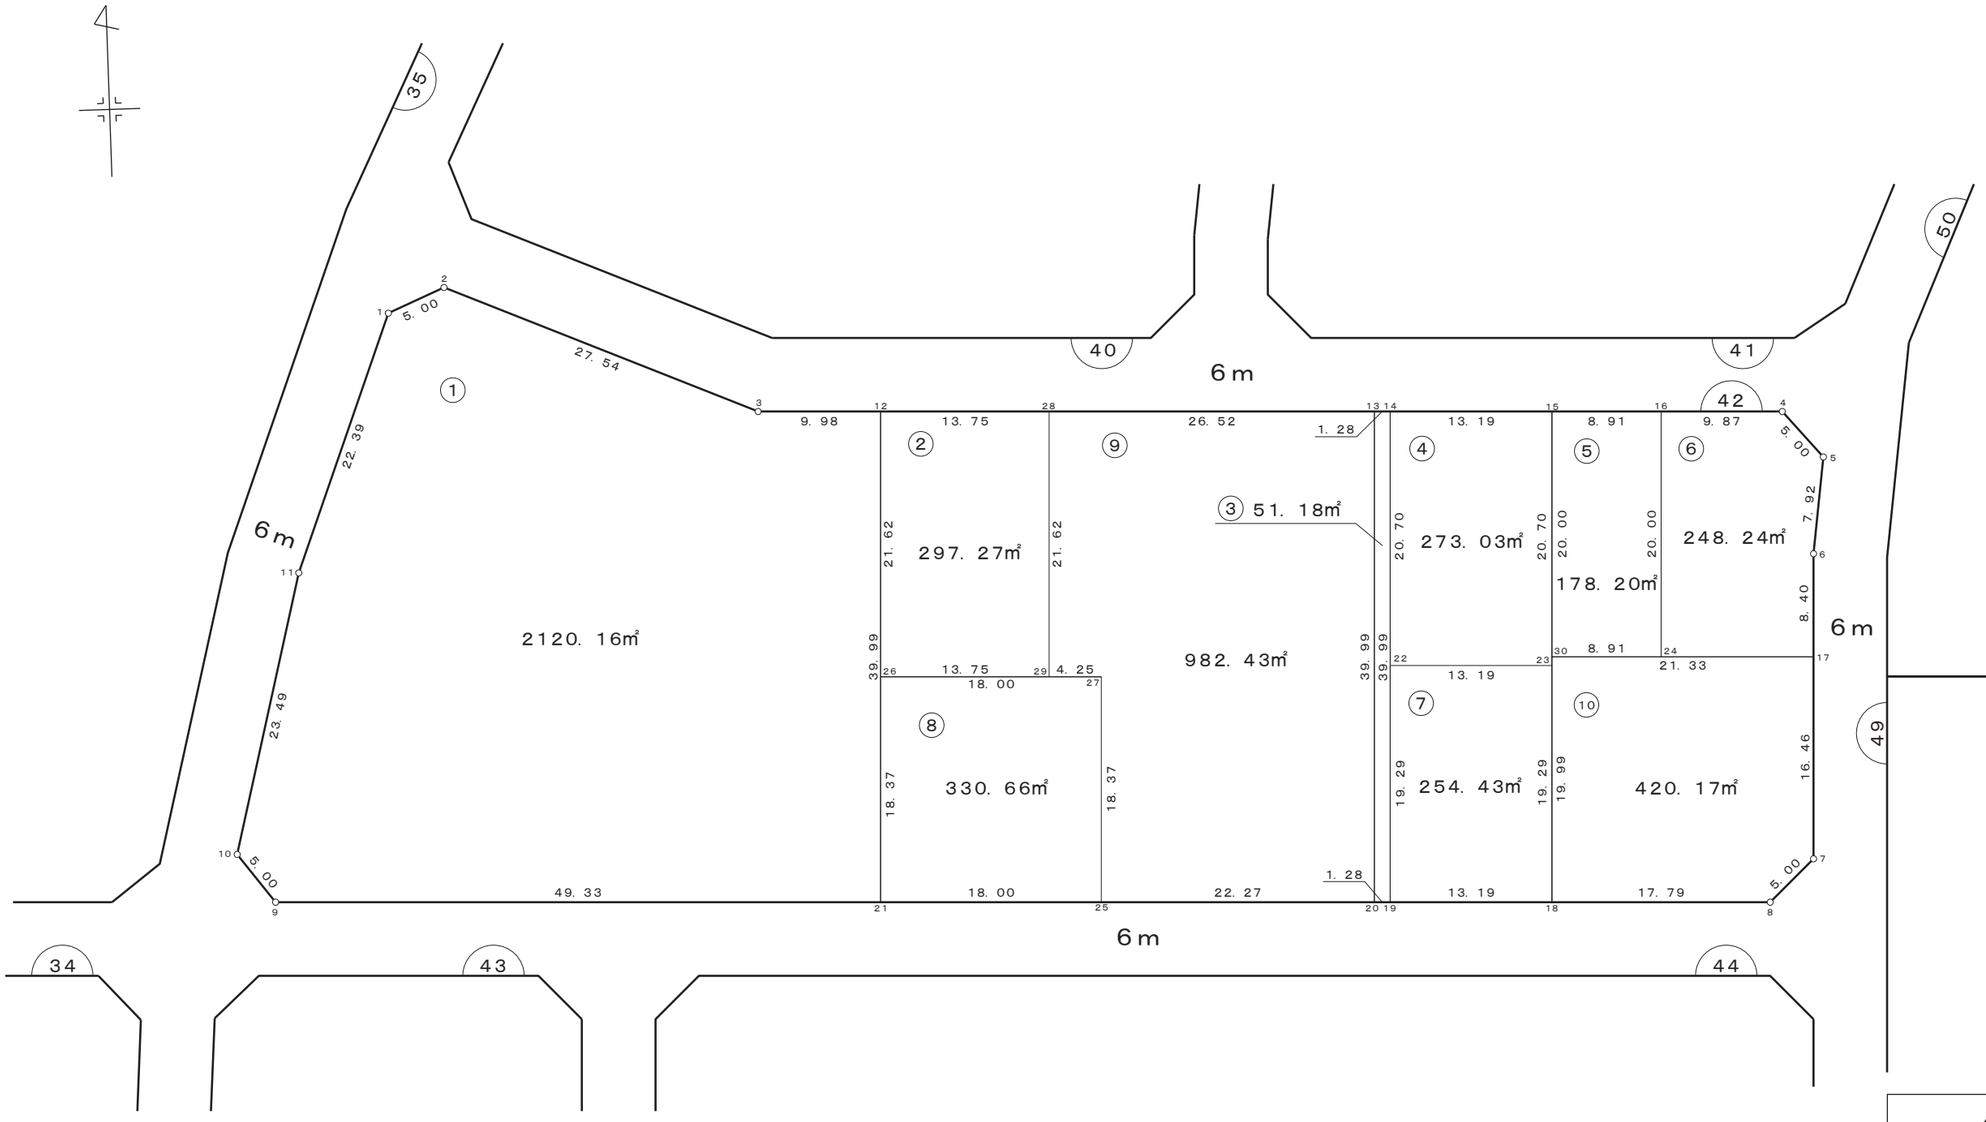

凡　例	
1	街区番号
1	画地番号
	道　路
123. 00㎡	画地面積

株式会社 日測

画 地 確 定 図

宇都宮テクノポリスセンター地区

縮尺　１：５００

街区番号	４３

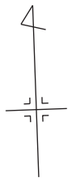

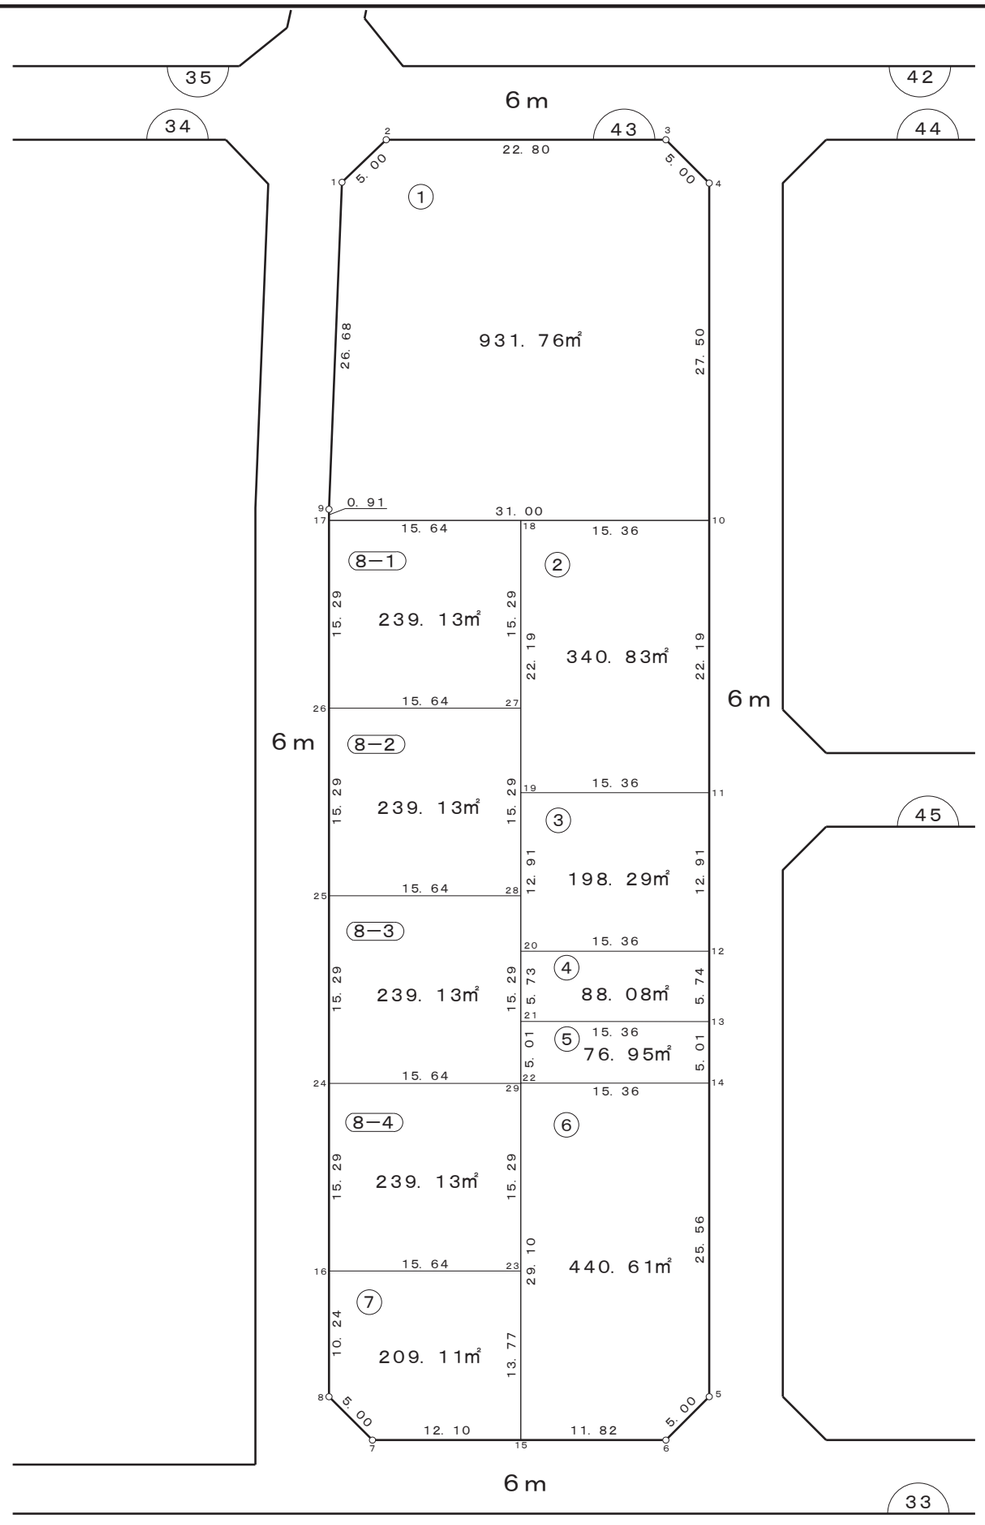

凡　例	
1	街区番号
1	画地番号
	道　路
123. 00㎡	画地面積

株式会社　日　測

画 地 確 定 図

宇都宮テクノポリスセンター地区

縮尺　１：５００

街区番号	４４

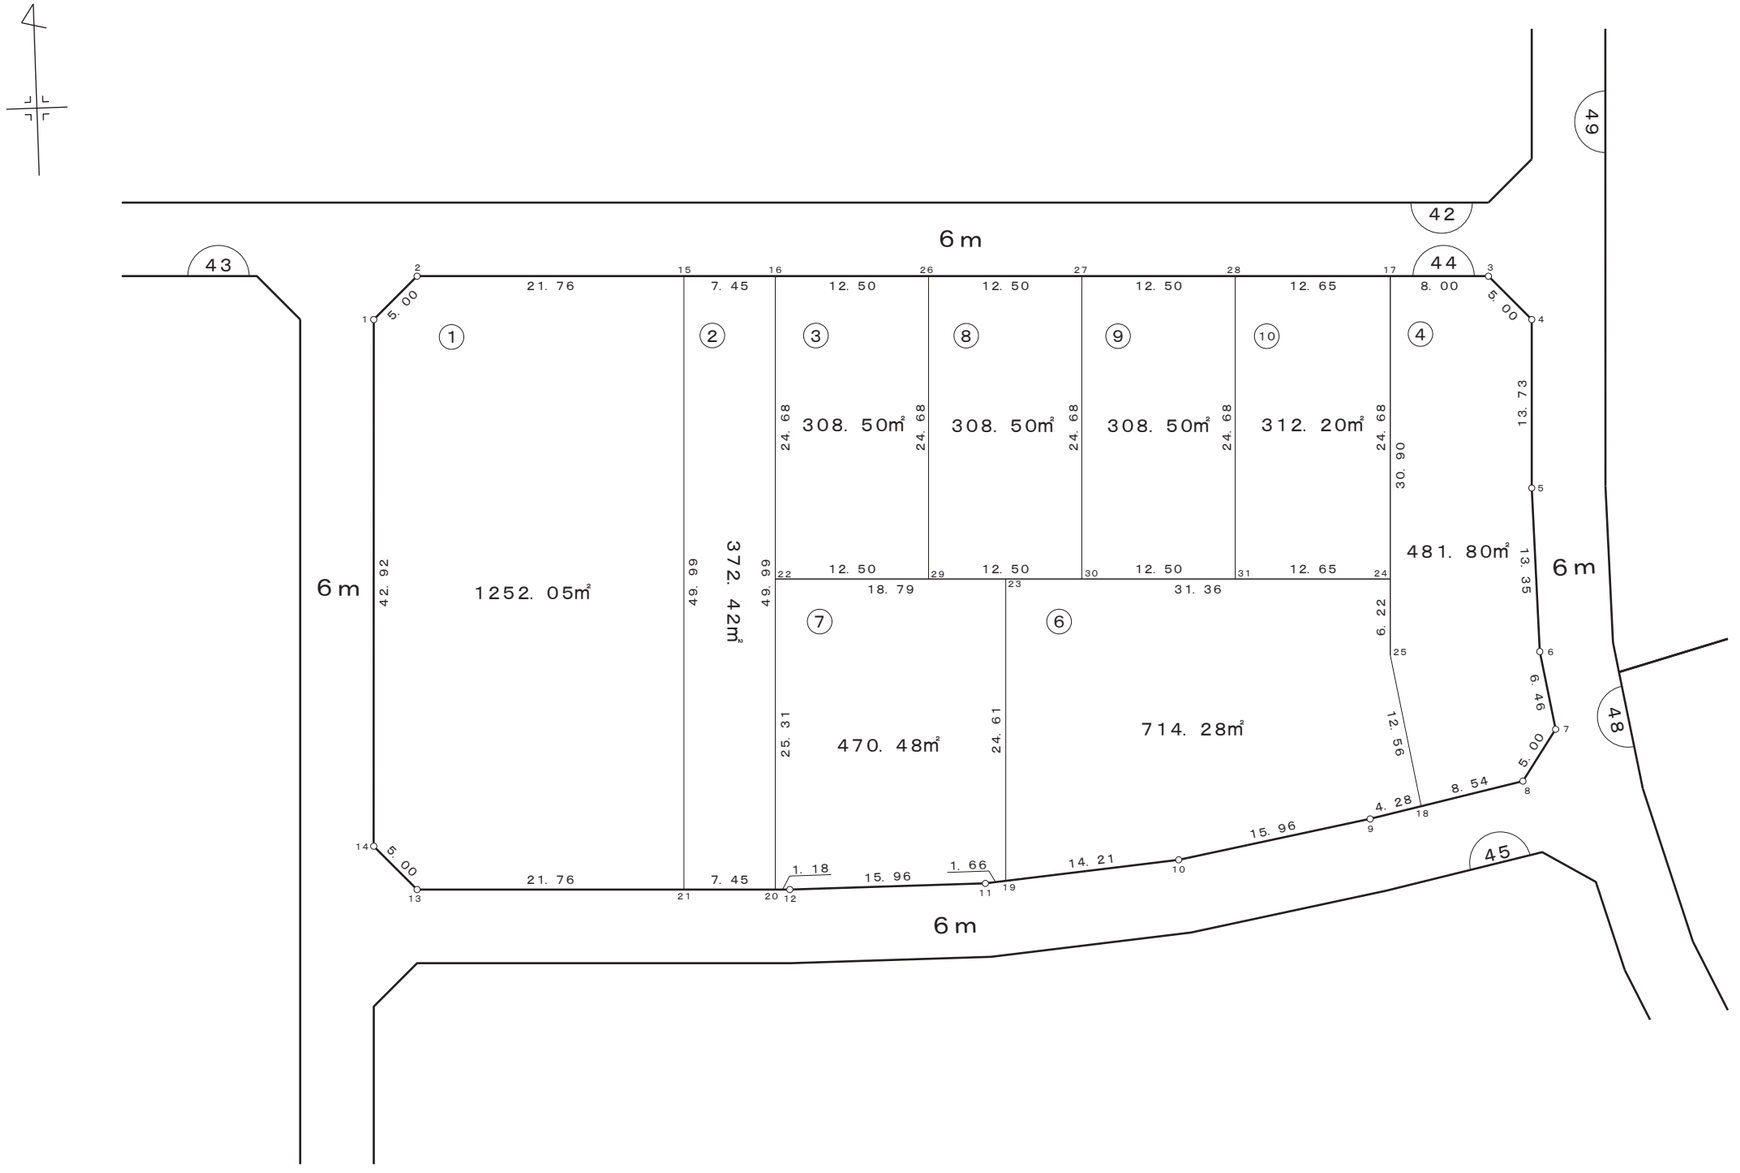

凡　例	
1	街区番号
1	画地番号
	道　路
123.00㎡	画地面積

株式会社 日測

画 地 確 定 図

宇都宮テクノポリスセンター地区

縮尺　１：５００

街区番号	４５

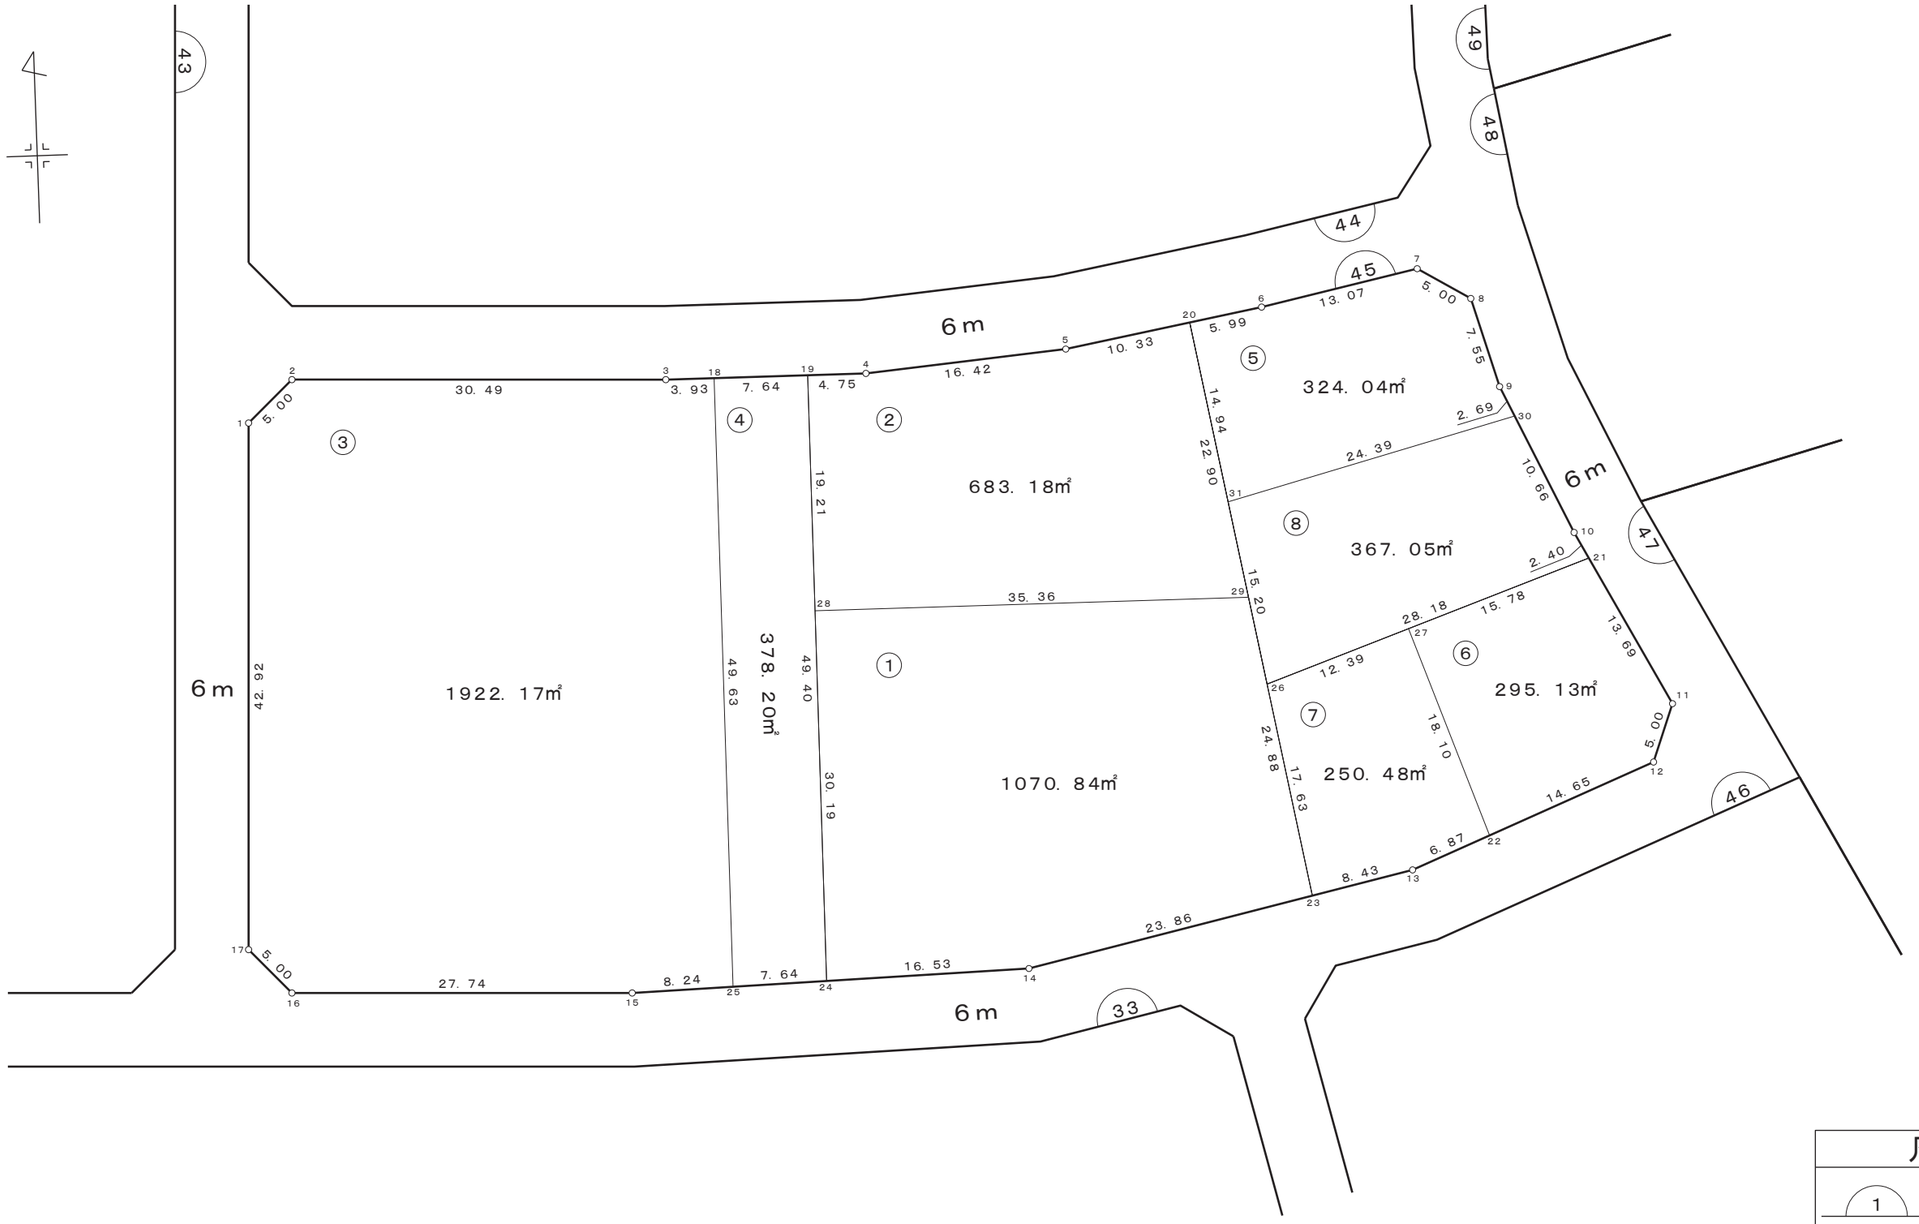

凡　例	
1	街区番号
1	画地番号
	道　路
123. 00㎡	画地面積

株式会社 日測

画 地 確 定 図

宇都宮テクノポリスセンター地区

縮尺　１：５００

街区番号	４６

凡　例	
1	街区番号
1	画地番号
	道　路
１２３．００㎡	画地面積

株式会社 日測

画 地 確 定 図

宇都宮テクノポリスセンター地区

縮尺　１：５００

街区番号	４７

凡　例	
1	街区番号
1	画地番号
	道　路
123. 00㎡	画地面積

株式会社 日測

画 地 確 定 図

宇都宮テクノポリスセンター地区

縮尺　１：５００

街区番号	４８

凡　例	
1	街区番号
1	画地番号
	道　路
123. 00㎡	画地面積

株式会社 日測

画 地 確 定 図

宇都宮テクノポリスセンター地区

縮尺　１：５００

街区番号	５０

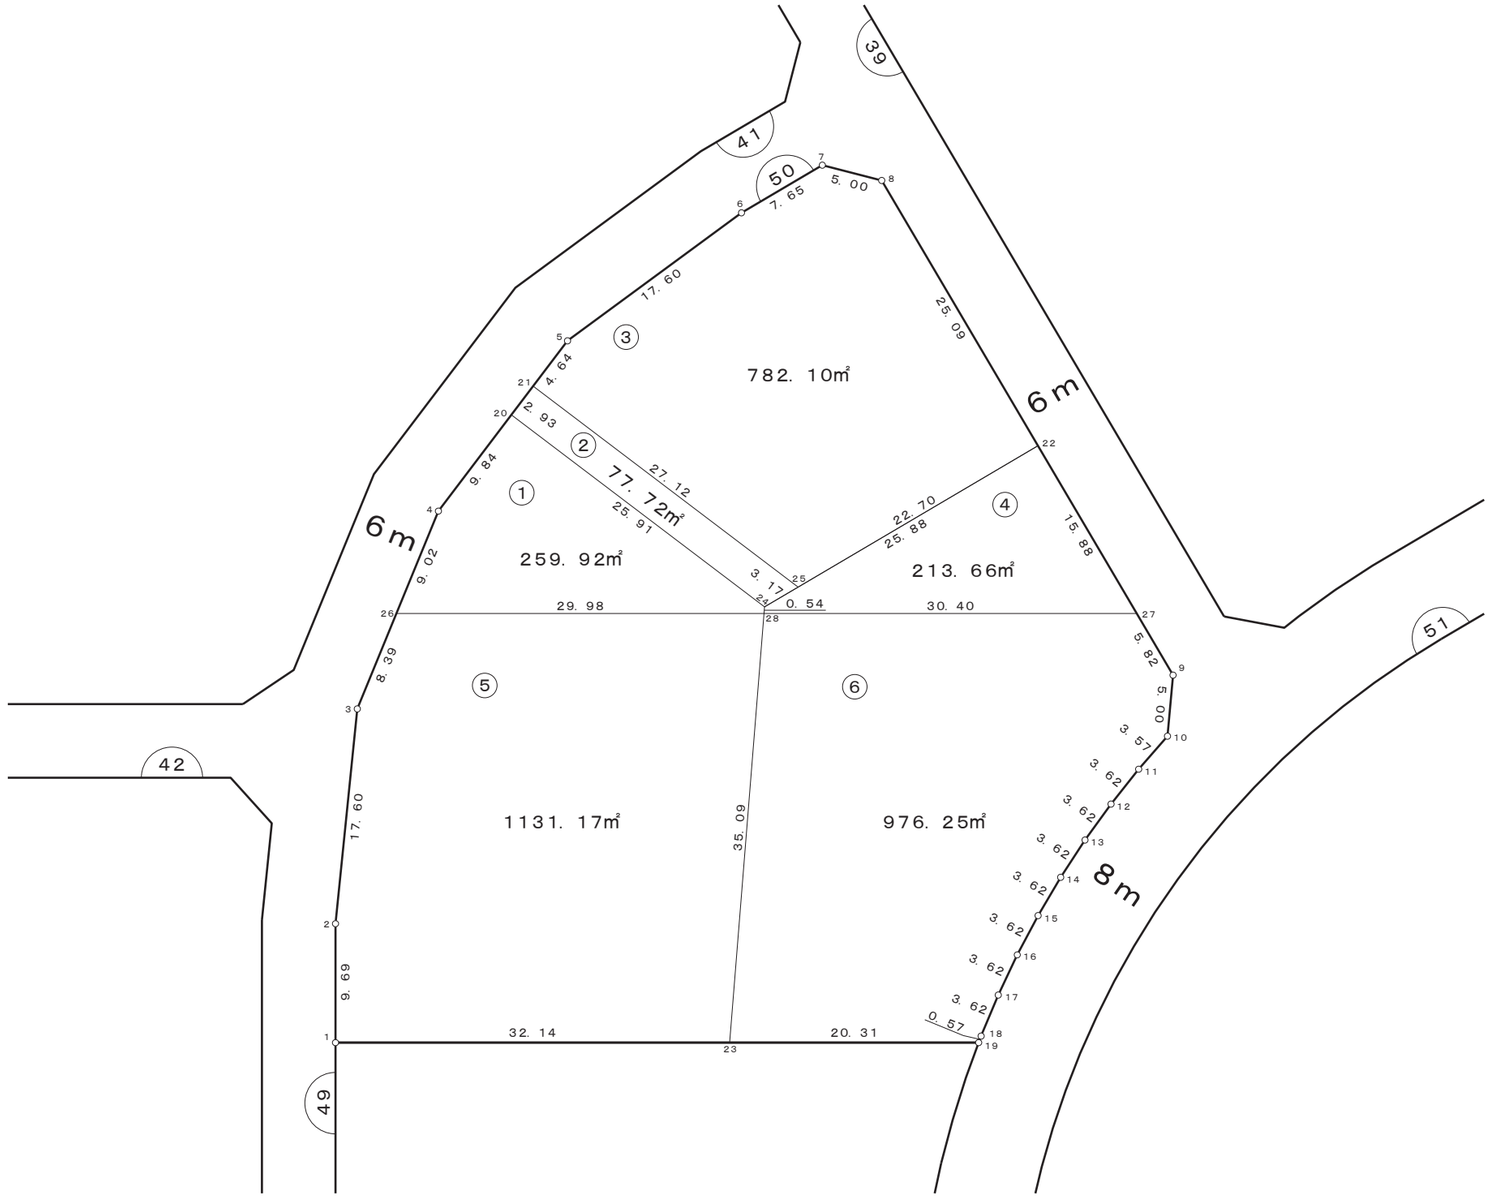

凡　例	
1	街区番号
1	画地番号
	道　路
123. 00㎡	画地面積

画地測量設計株式会社