

計 画 平 面 図 S=1:500


都市計画道路3・3・105号 産業通り（陽東Ⅱ）事業認可区間 延長 L=871.5m 幅員 W=25.0m~34.5m

掘削工 23,800m³ 路床置換工(無効層 t=20cm) 3,100m³ 路床置換工(有効層 t=70cm) 10,400m³ 下層路盤 16,100m² 上層路盤 16,100m² 基層 16,100m² 排水性舗装 16,100m² 路盤(歩道) 3,950m² 透水性舗装(歩道) 3,950m²
管(国)渠型側溝 1,930m 歩車道境界ブロック 1,380m 地先境界ブロック 1,500m 中央分離帯 1,300m 照明灯 10基 道路標識 4基 電線共同溝 860m

起 点 : 栃木県宇都宮市陽東2丁目334番104

起 点 : 栃木県宇都宮市日出工業団地内

IP	TP
LA	0-18.48
RT	34000.000
SL	105.929
TL	0.127
	92.995



事業年度	令和	年度
工事名	都市計画道路3・3・105号 産業通り(陽東Ⅱ)	
場所名	宇都宮市陽東2丁目ほか4町	
工事箇所	設計の概要を表示する図面	縮尺 S=1:500
図面番号	葉中之	