
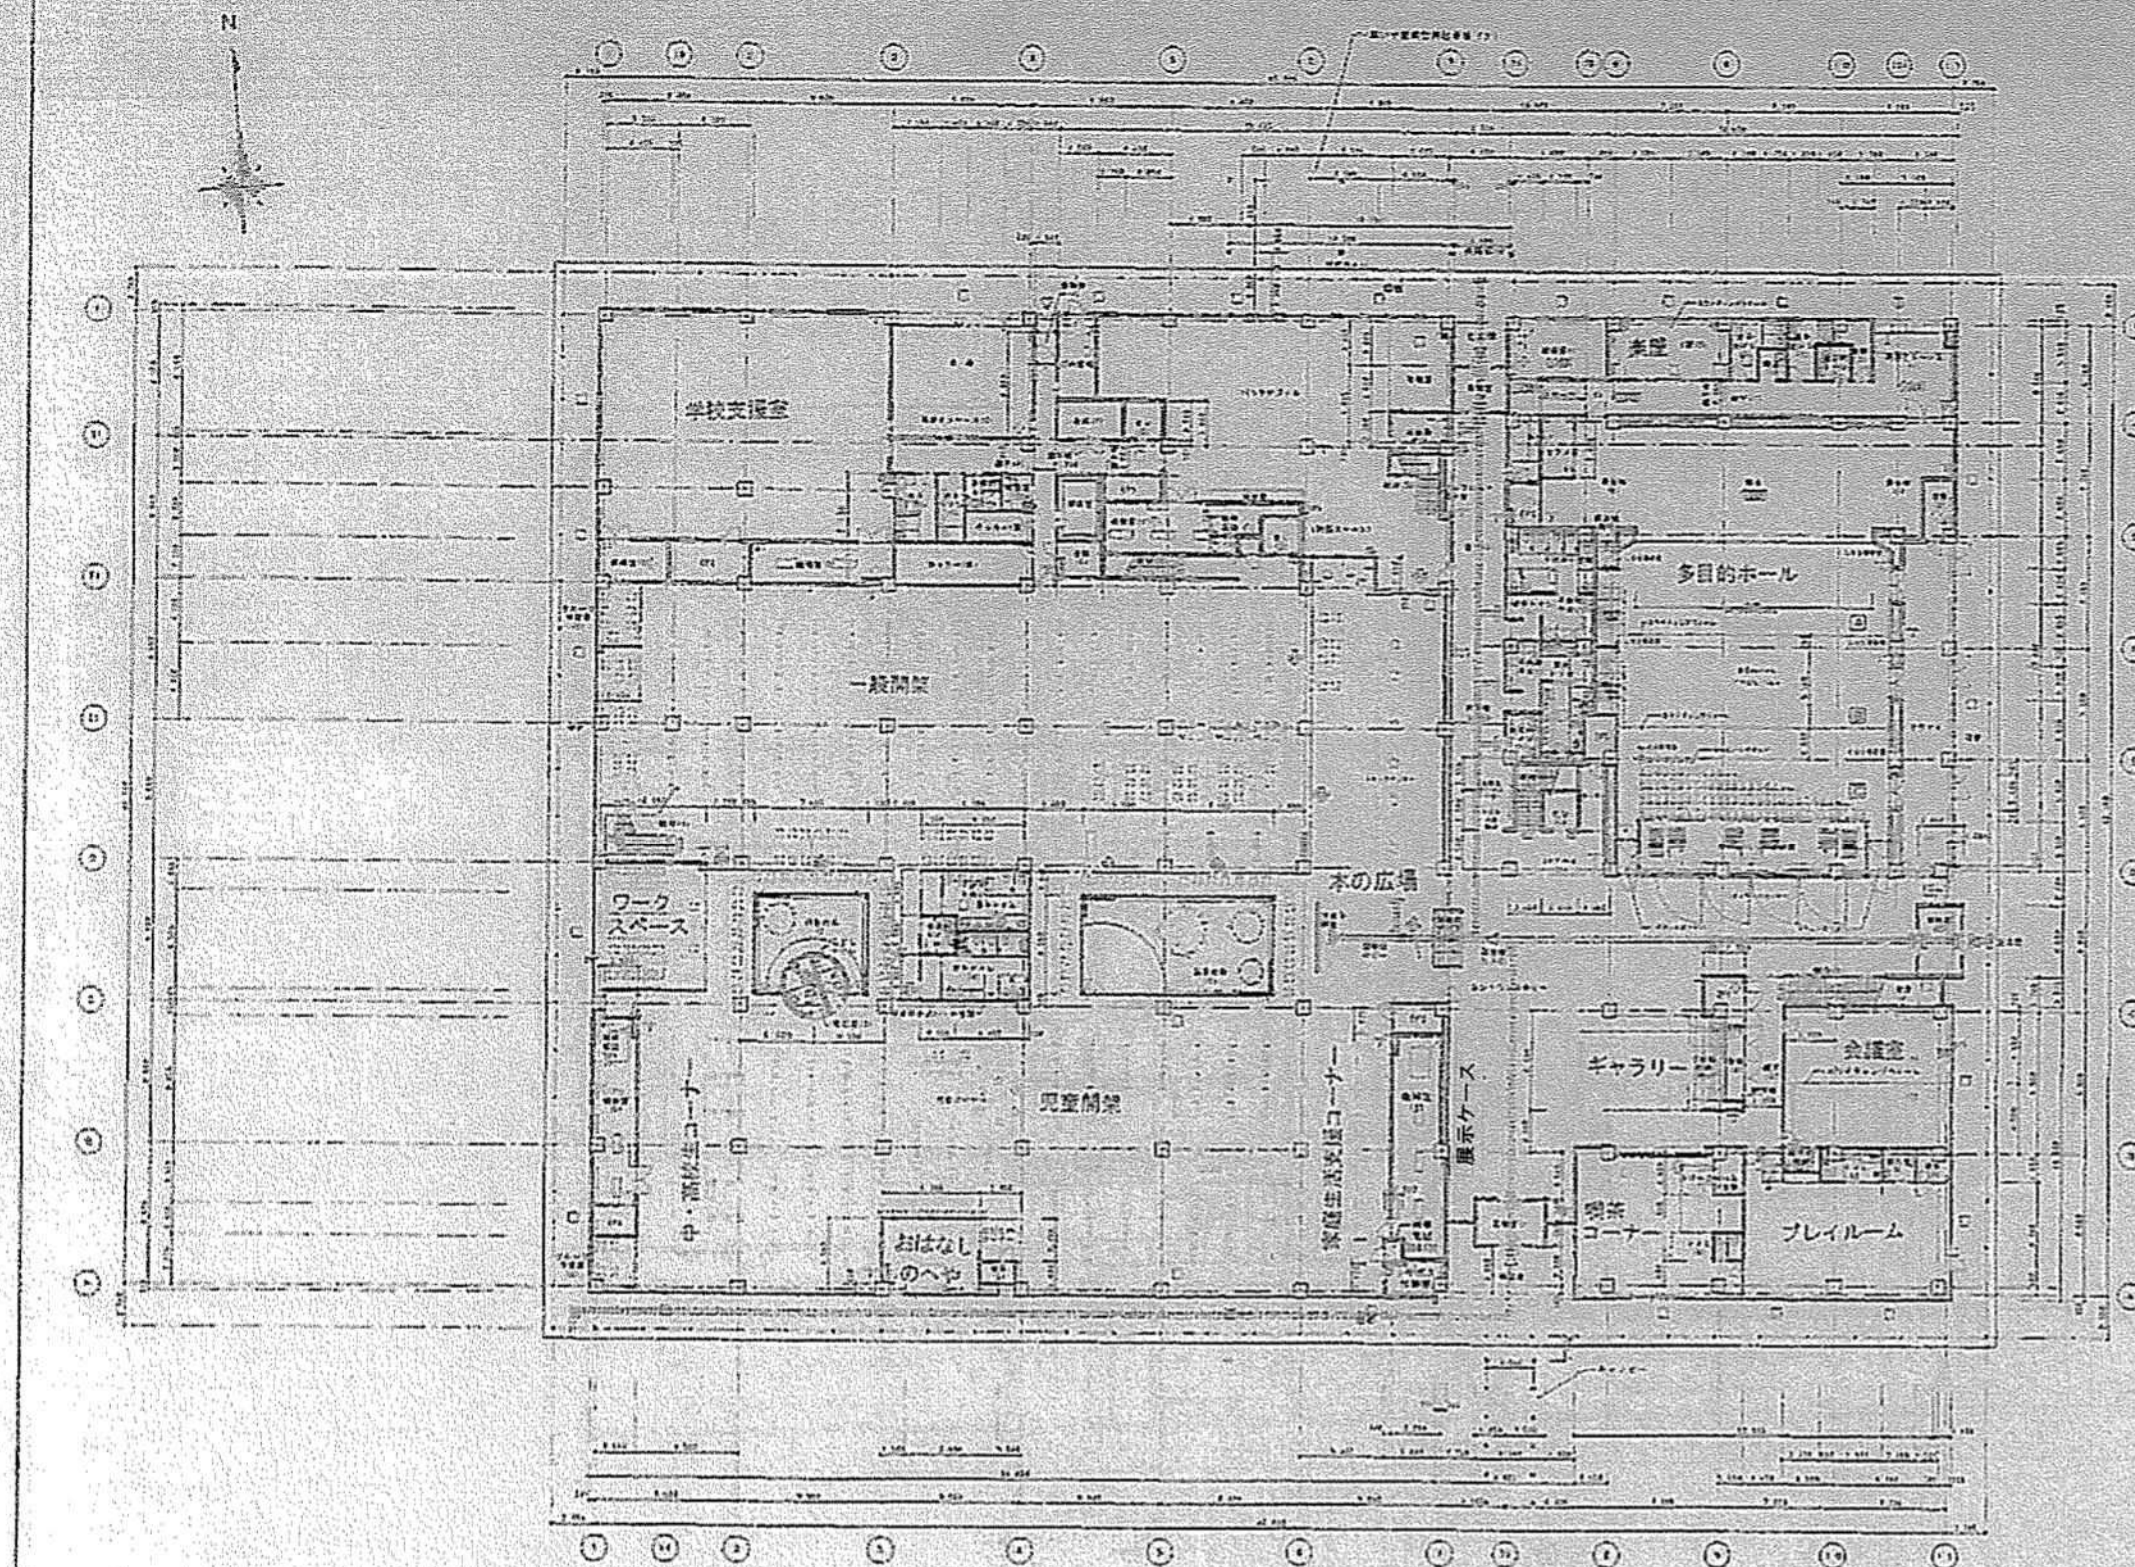


1階 平面図

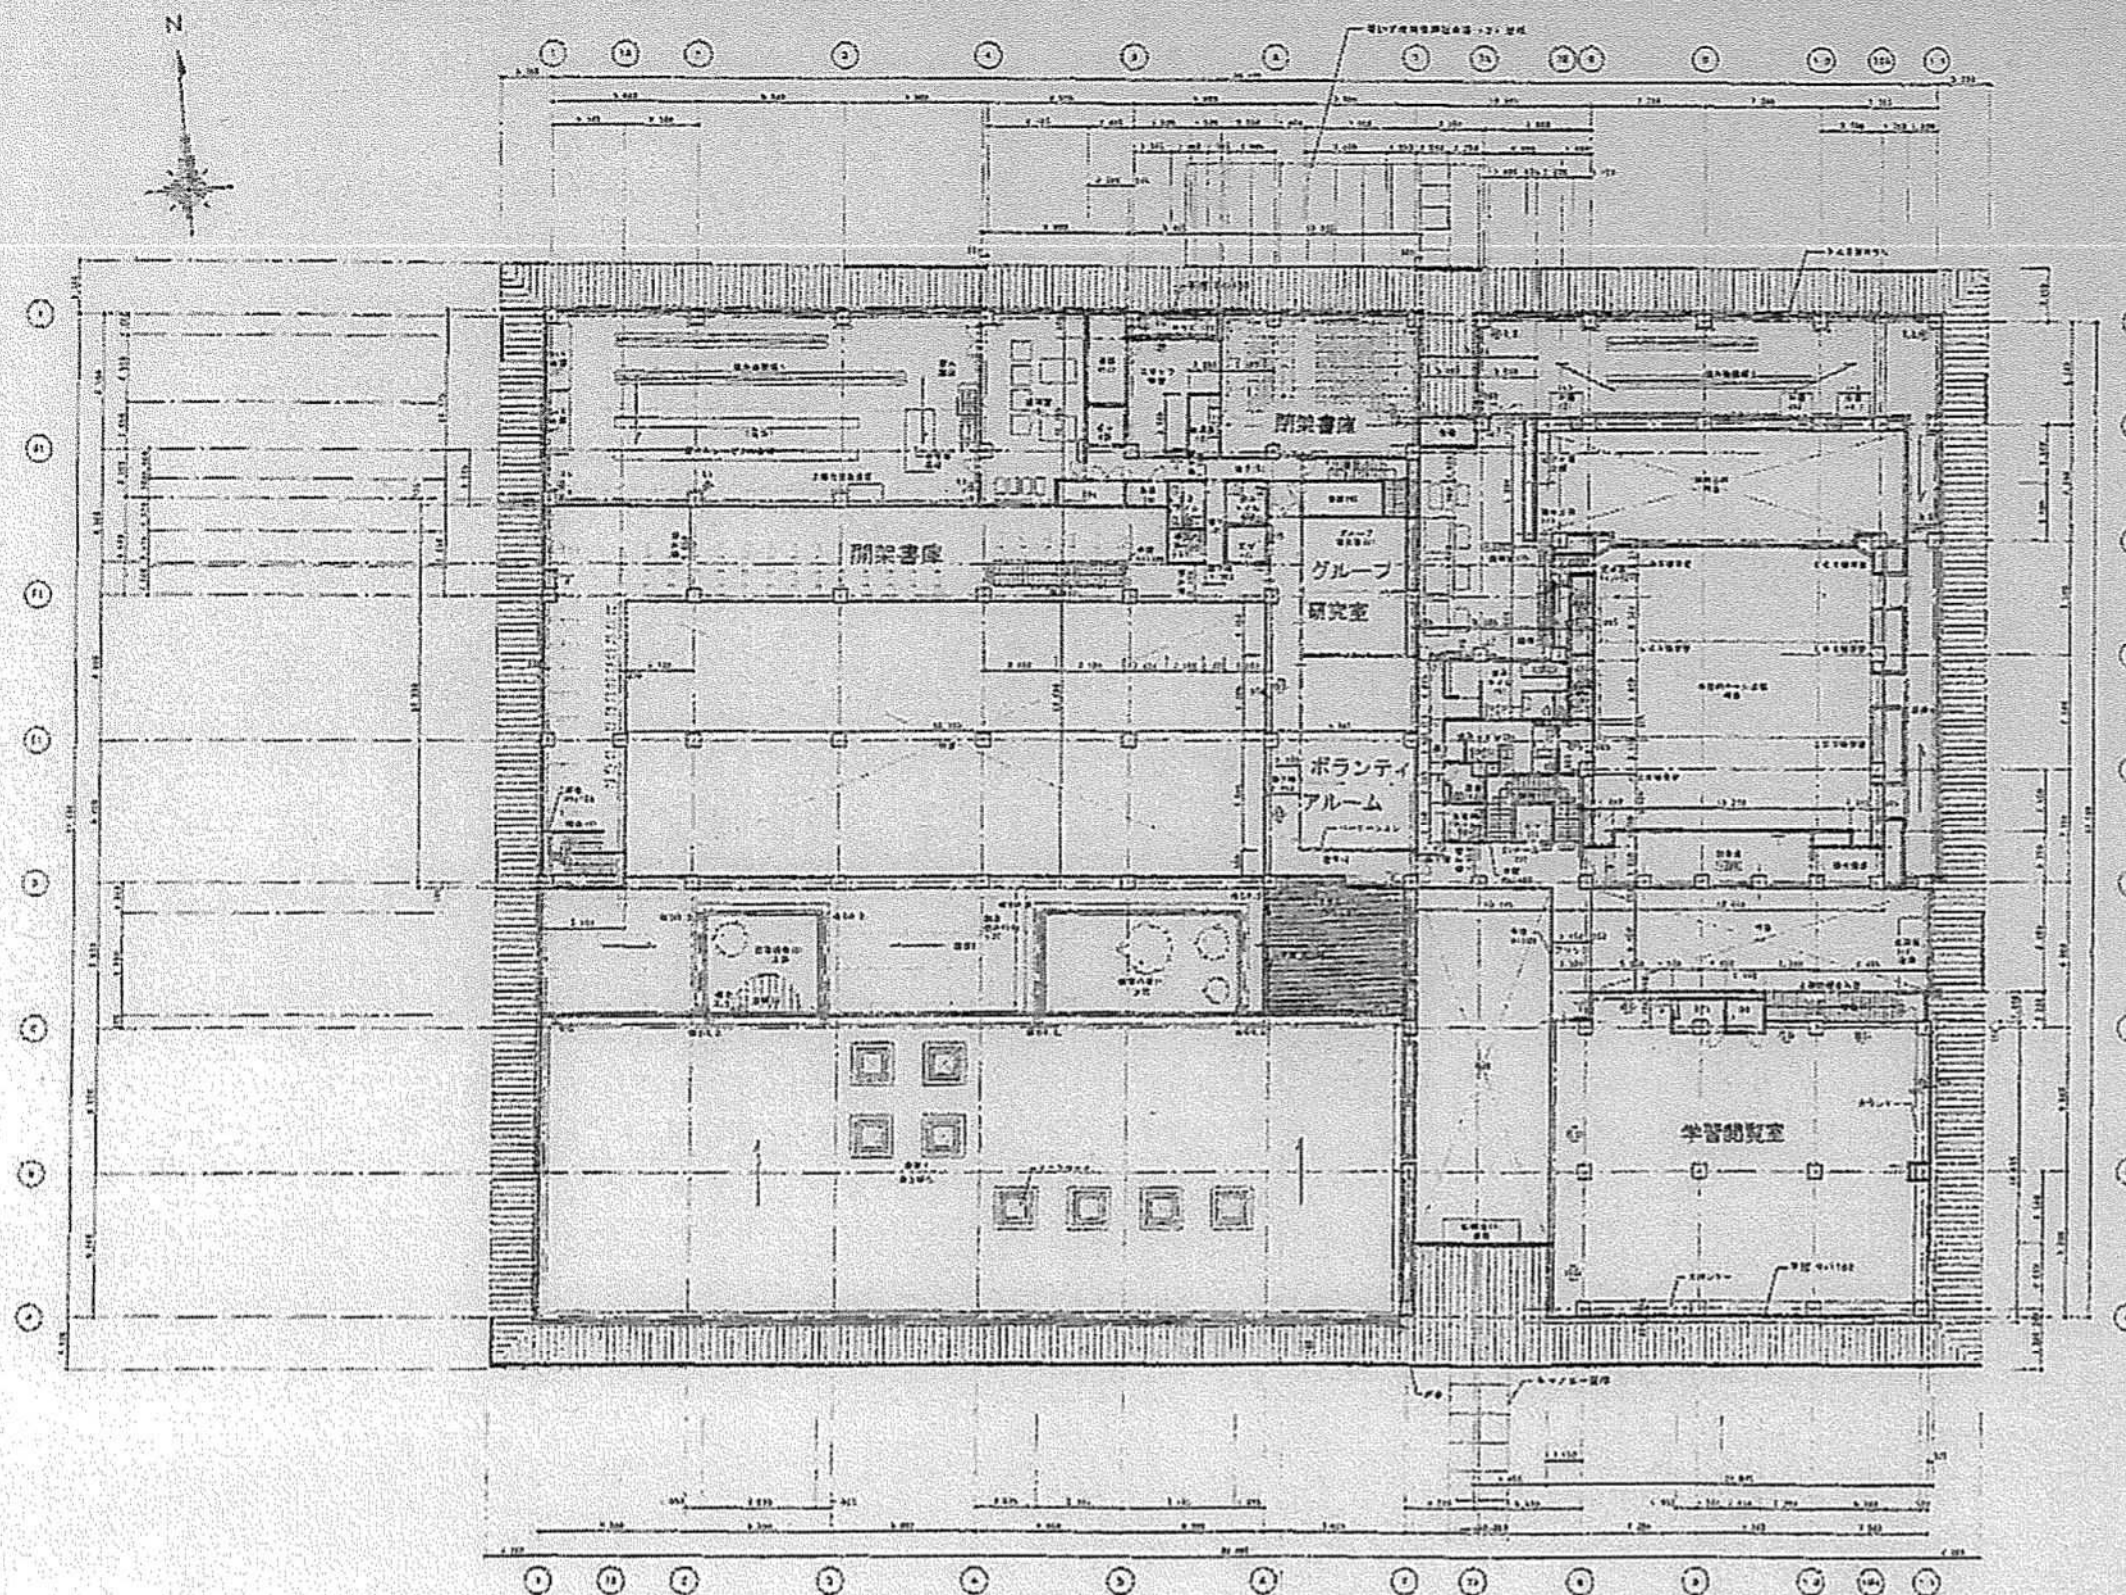




2階 平面図


[illegible]

高中低木・地被類植栽平面図

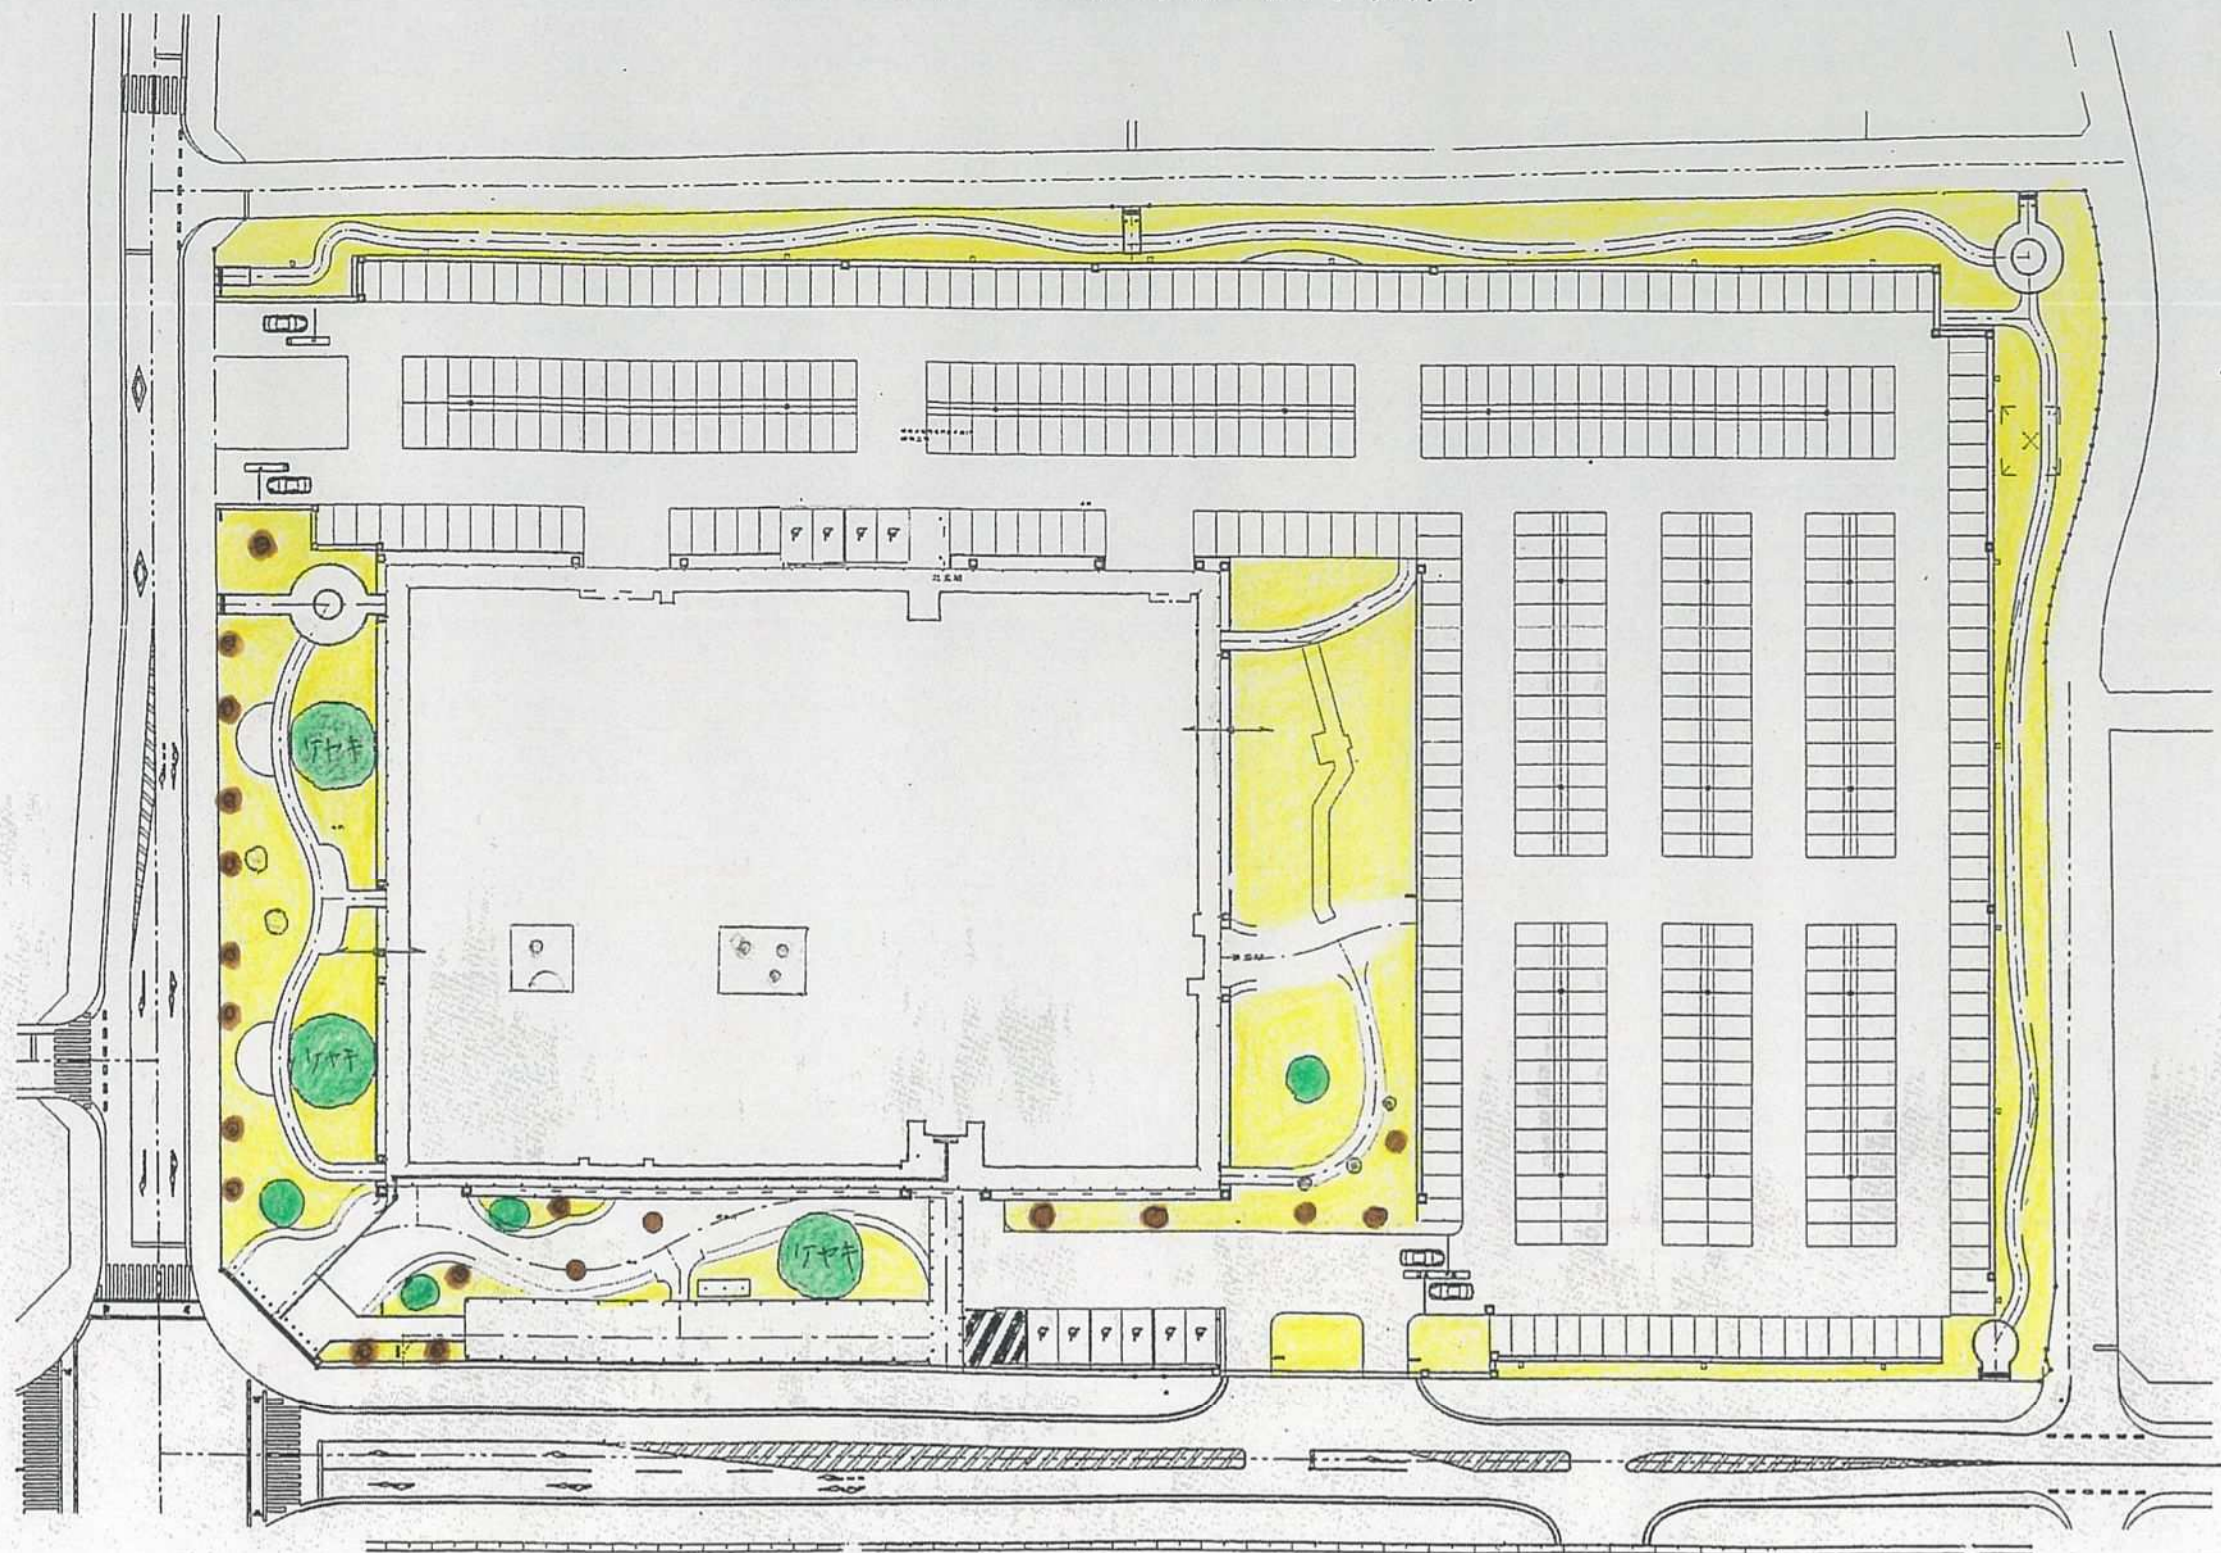

高木 (ケヤキ等) 7本
 中木 (キンモクセイ等) 20本
 地被類 黄色部分


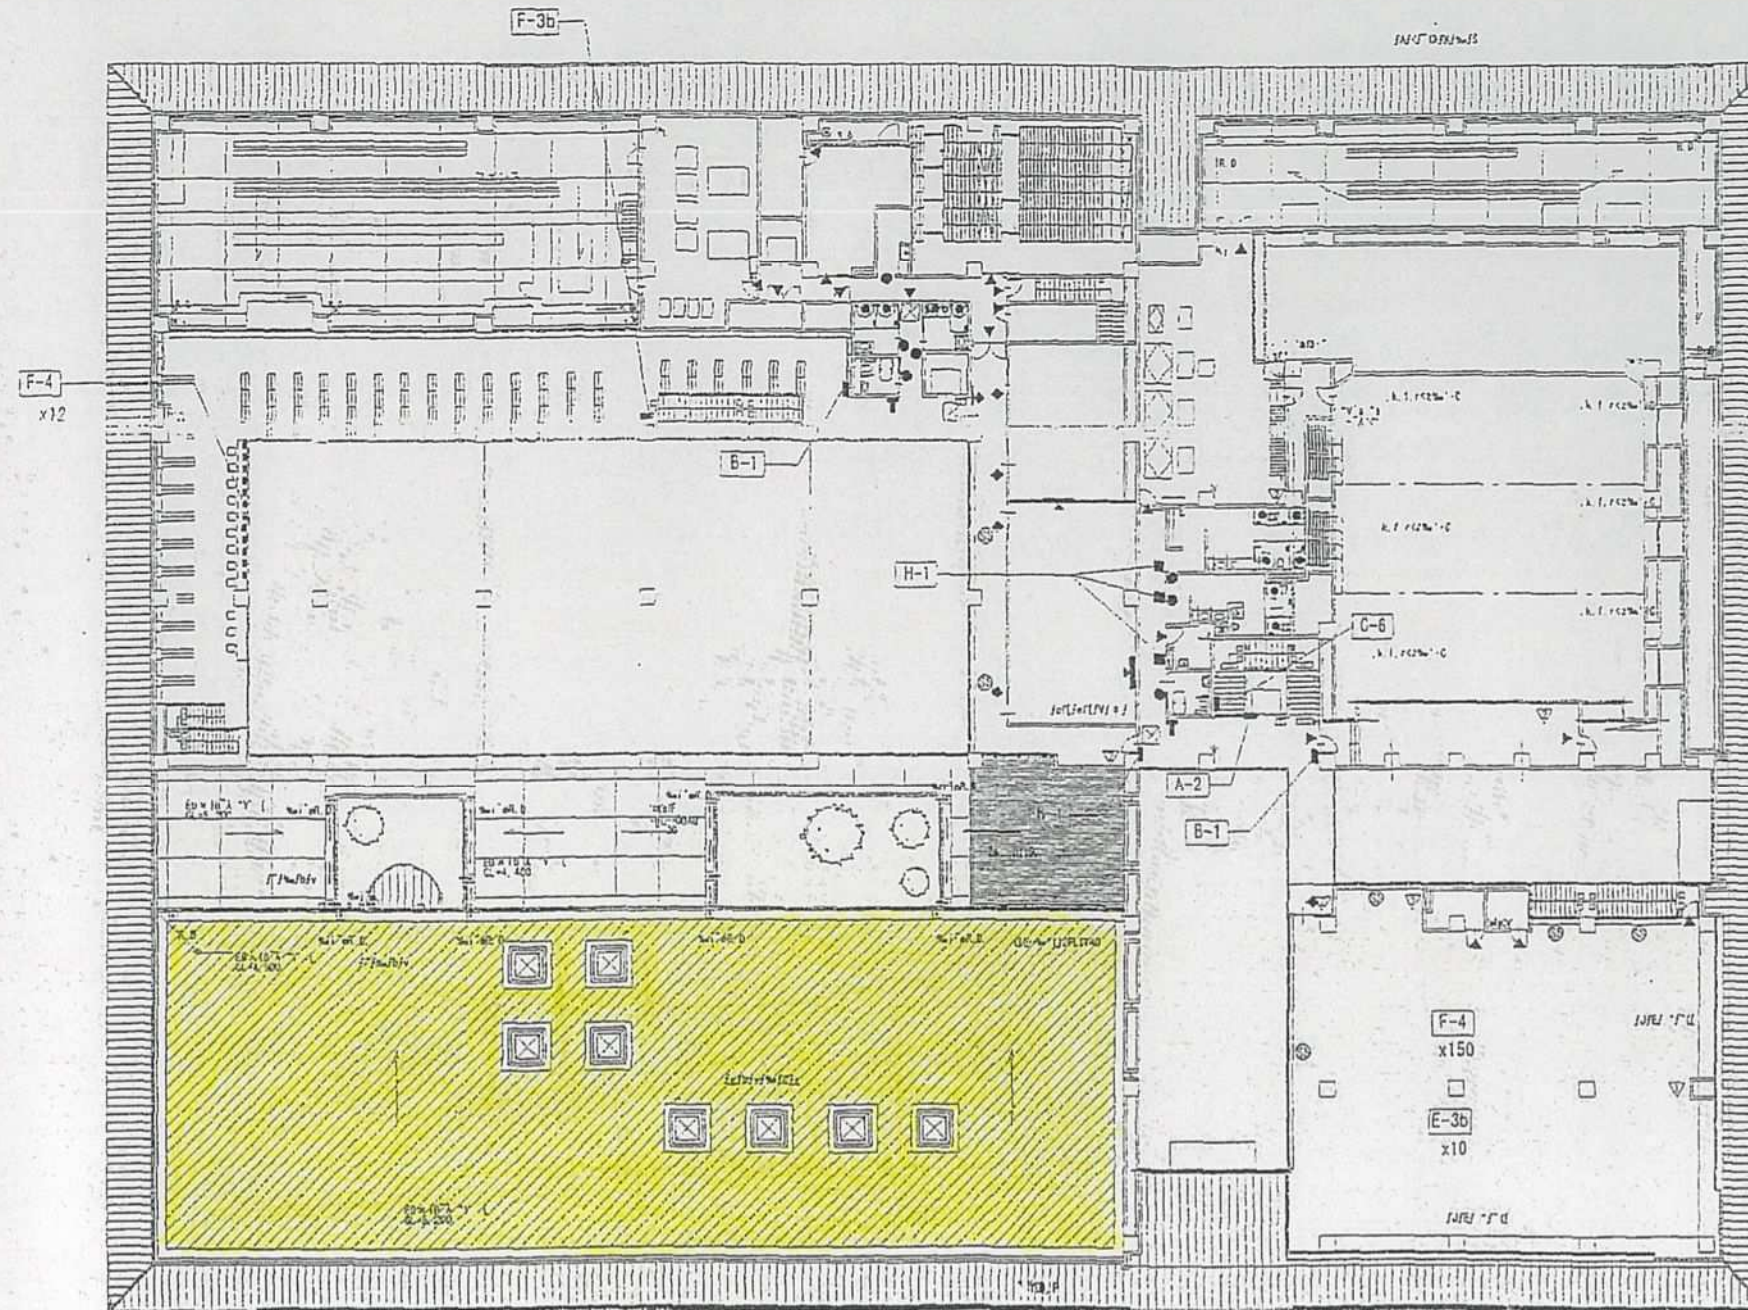

地被類 黄色部分

屋内サイン(一般)		
A-1	総合案内サイン	-
A-2	フロア案内サイン	1
A-3	ELV案内サイン	-
A-4	ホール案内案内サイン	-
B-1	誘導サイン	3
B-2	トイレ誘導サイン	-
C-1	定名サイン(平付)	6
C-2	定名サイン(シート大)	-
C-3	定名サイン(シート小) +-	17
C-4	ホール入口サイン	-
C-5	立入り禁止サイン	4
C-6	階数表示(シート)	1
D-1	ビクトサイン(平付)	7
D-2	ビクトサイン(突出)	2
D-3	ビクトサイン(シート)	9
E-1	スタンドサインa	-
E-2	スタンドサインb	-
E-3a	掲示板a	2
E-3b	掲示板b	10
E-4	衝突防止サイン	-
E-5	三種禁止サイン	-
E-6	ホール定員サイン	-
G-1	施設入口サインa	-
G-2	施設入口サインb	-
H-1	トイレ案内サイン(点字表示付)	3
H-2	ベースメーカー用注意サイン	-
H-3	手すり点字サイン	10
* H-3の配置計画は打合せによる		
屋内サイン(図書館)		
F-1	カウンターバーサイン	-
F-2a	カウンターサインa	-
F-2b	カウンターサインb	-
F-3a	配架案内a(点字付き)	-
F-3b	配架案内b	1
F-4	テーブル表示	162
F-5	ブース表示	-
F-6	自動貸出機表示	-
F-7	OPAC表示	-
F-8a	コーナー表示a(バナー)	-
F-8b	コーナー表示b(バナー)	-
F-9	禁止事項サイン	-
F-10	おはなしのへや表示	-
F-11	おはなしのへやスタンドサイン	-
F-12	利用案内サイン	-
F-13	はだしのコーナーサイン	-
F-14	使用中サイン	-
F-15	NDC	-
F-16	図書館利用案内	-
* F-9・12の配置計画は打合せによる		

		⑲	屋内消火栓BOX + 消火器 (設備工事)					㉓	電気設備基礎 1300×400×100				