
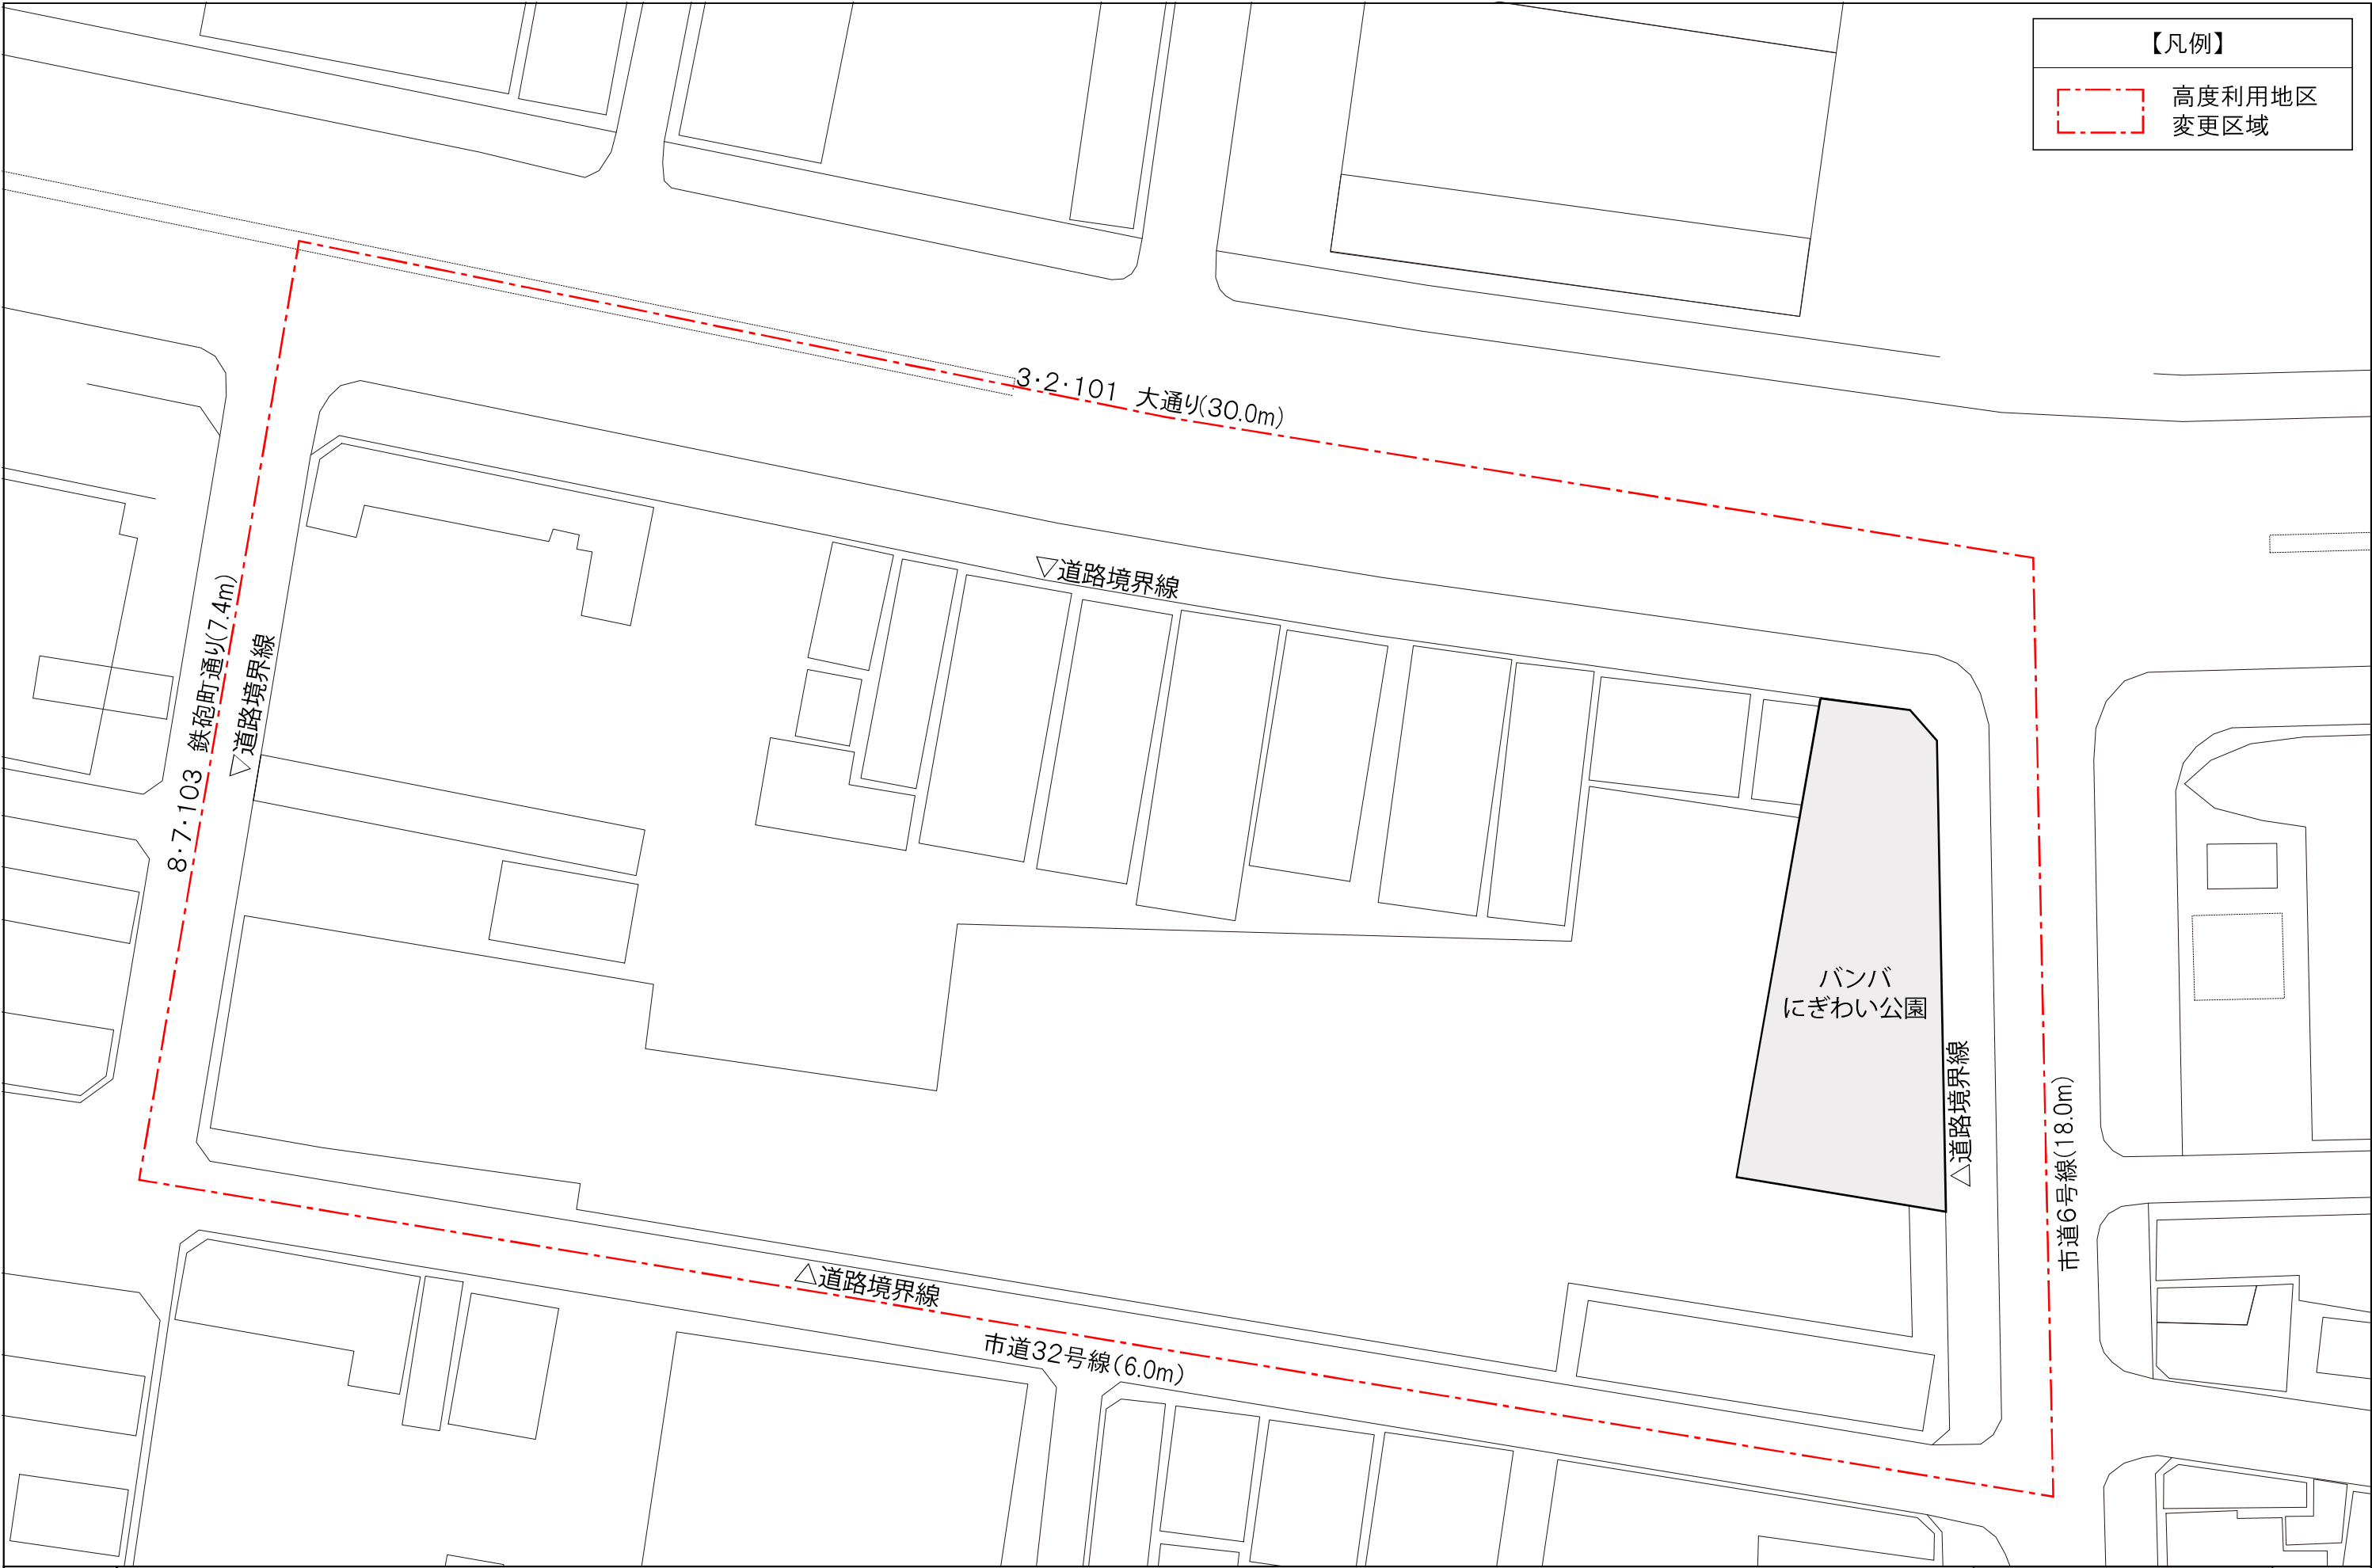





凡 例	
	第一種低層住居専用地域 (60/40, 80/50, 100/50)
	第二種低層住居専用地域
	第一種中高層住居専用地域 (100/50, 150/50, 200/60)
	第二種中高層住居専用地域 (200/60)
	第一種住居地域 (200/60)
	第二種住居地域 (200/60)
	準住居地域 (200/60)
	田園住居地域 (200/60)
	近隣商業地域 (200/80)
	商業地域 (400/80, 600/80)
	準工業地域 (200/60)
	工業地域 (200/60)
	工業専用地域 (200/60)
	特別用途地区
	特例容積率適用地区
	高度利用地区
	防火地域
	準防火地域

【凡例】	
	高度利用地区 変更区域



【凡例】

- 高度利用地区
変更区域
- 1号壁面制限 4m
- 2号壁面制限 4m

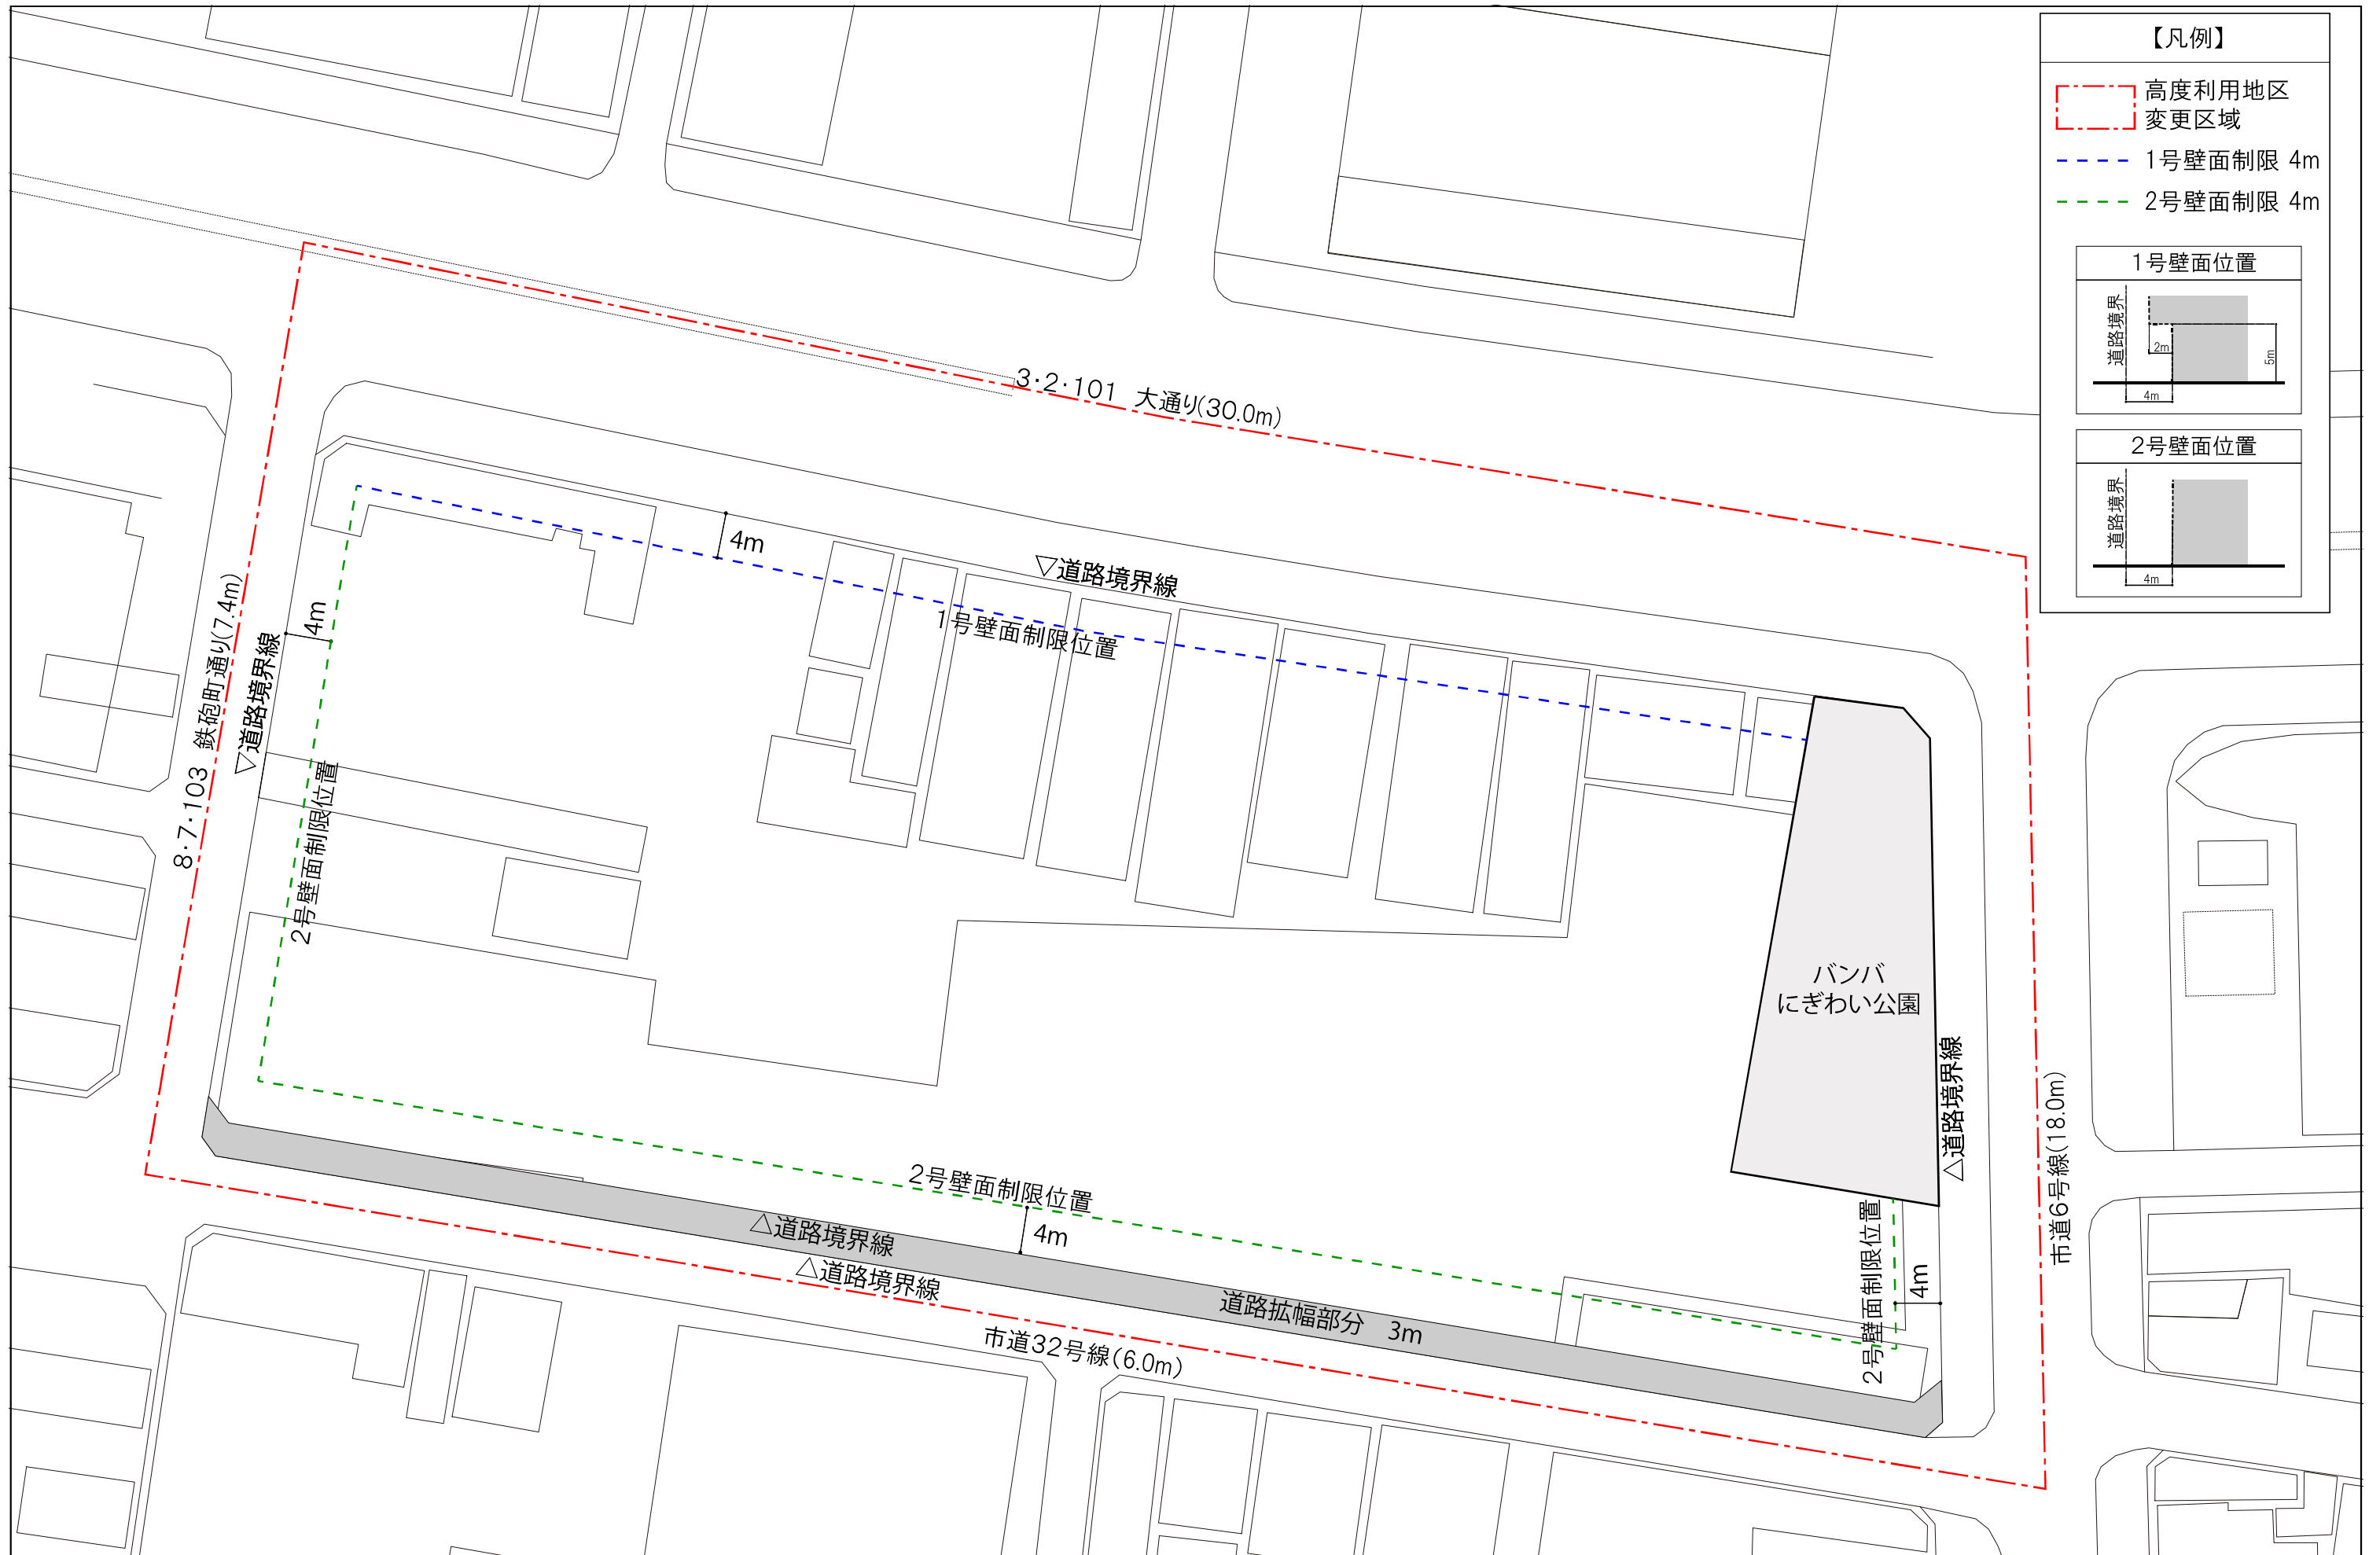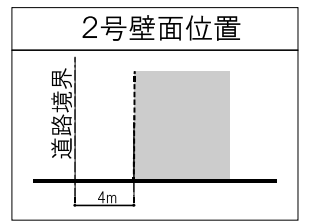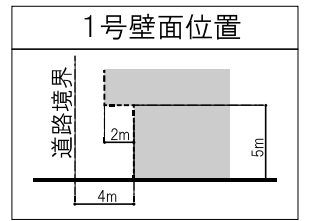

図面番号
1-3

図面名称
宇都宮都市計画高度利用地区の変更 バンバ地区 壁面制限図

S=1/500

