





1階床面積	1,396.56㎡ (422.49坪)
2階床面積	582.88㎡ (176.32坪)
延床面積	1,979.54㎡ (598.81坪)



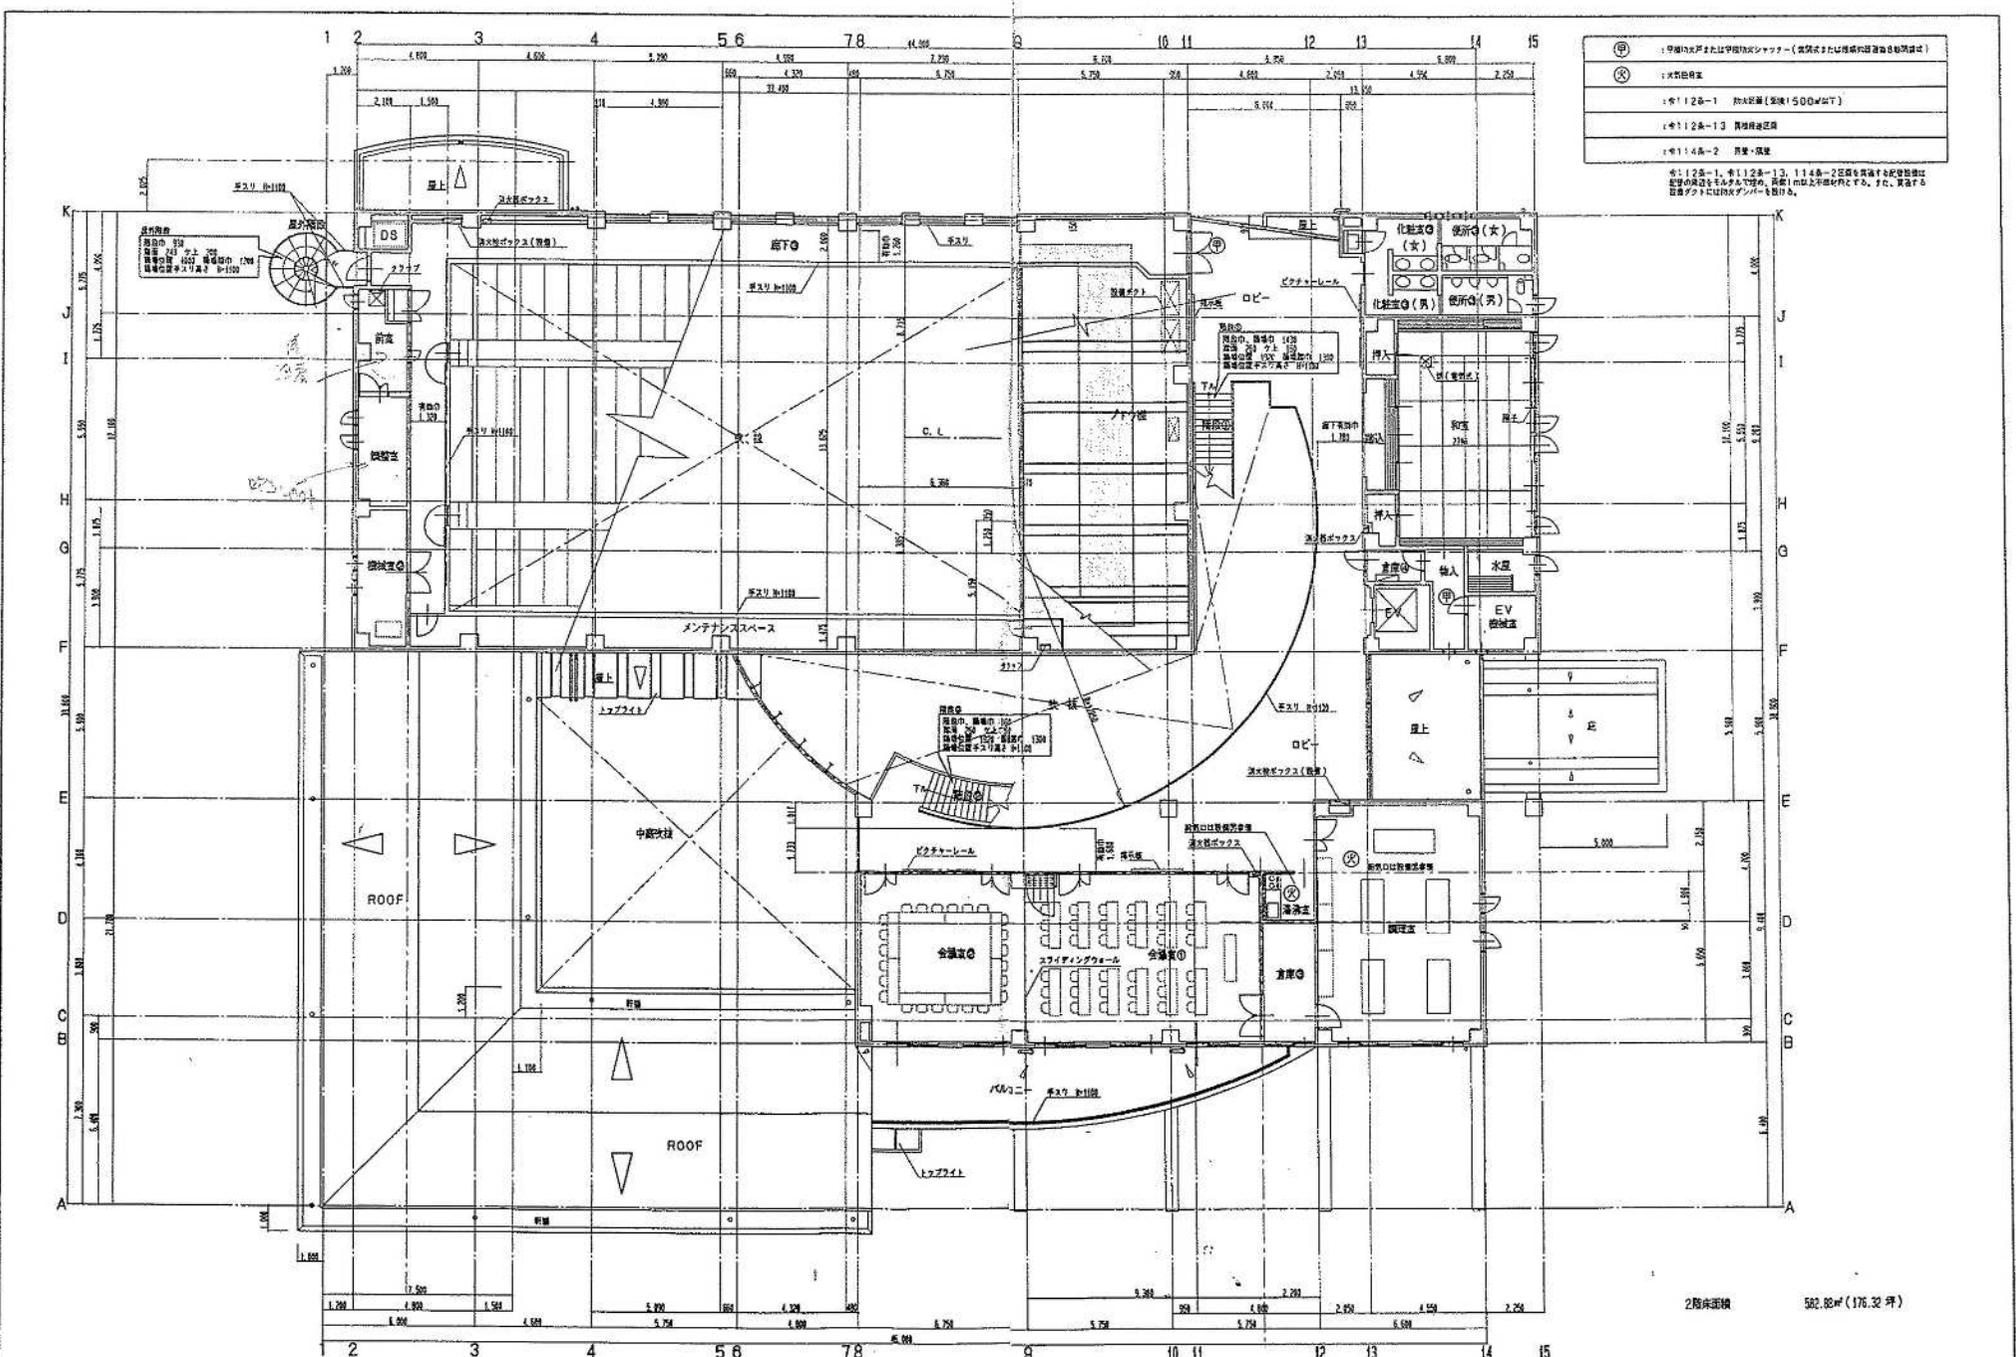

2階床面積 582.88㎡ (176.32坪)